




PLAN DE INCADRARE  
FARA SCARA

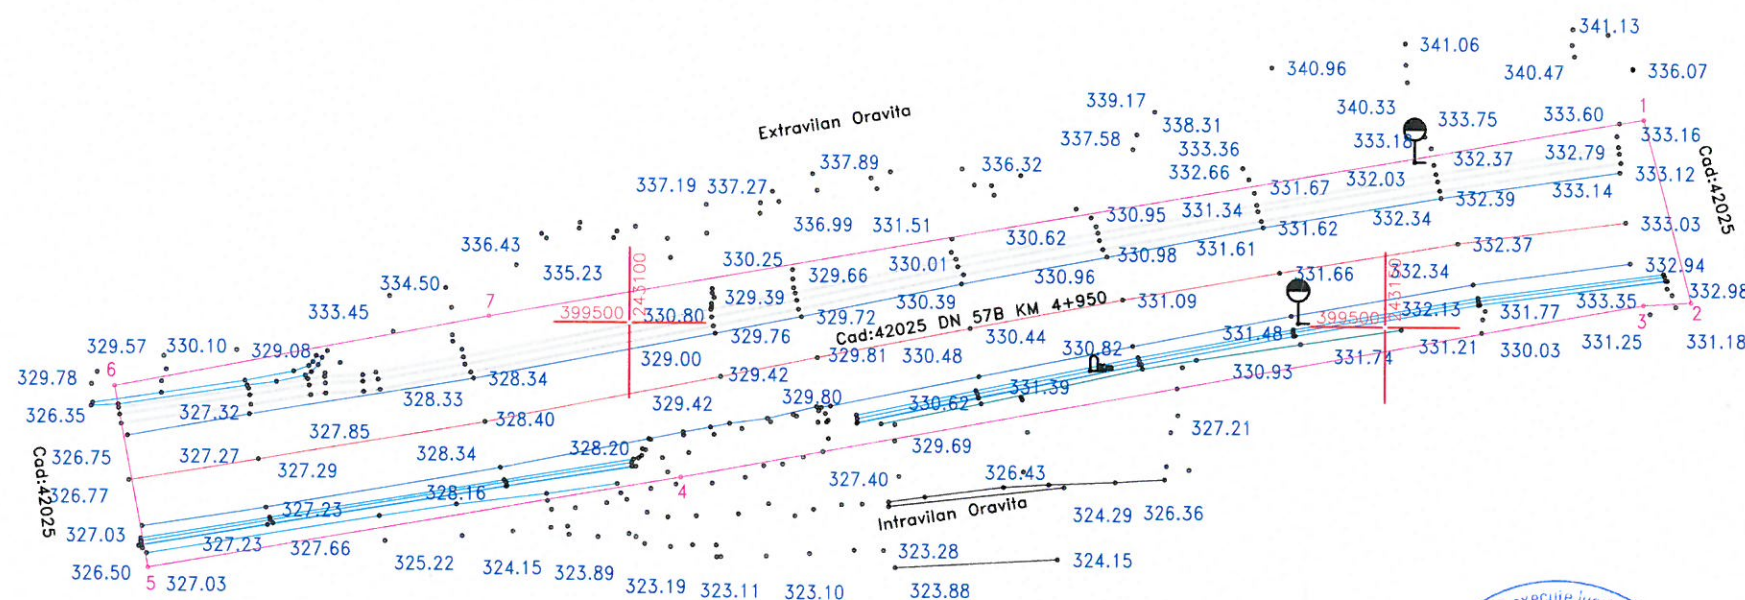

LEGENDA:

- |  |                                |  |                        |
|--|--------------------------------|--|------------------------|
|  | - Indicator                    |  | - Trecere pietoni      |
|  | - Limita Proprietate           |  | - Stalp metal          |
|  | - Spatiu Verde                 |  | - Contor Apa           |
|  | - Suprafata supusa investitiei |  | - Semafor              |
|  | - Cale ferata                  |  | - Camin vizitare canal |
|  | - Constructii                  |  | - Camin vizitare gaze  |
|  | - Margine Drum                 |  | - Camin vizitare apa   |
|  | - Ax drum                      |  | - Fantana              |
|  | - Sant Beton                   |  | - Hidrant              |
|  | - Sant pamant                  |  | - CisMEA               |
|  | - Podet                        |  | - Cutie gaze           |
|  | - Gard zid. + metal            |  | - Monument             |
|  | - Gard beton                   |  | - Gaigar               |
|  | - Gard plasa                   |  | - Borna kilometrica    |
|  | - Gard metalic                 |  | - Nuc                  |
|  | - Gard sarma ghimpata          |  | - Pom                  |
|  | - Gard lemn                    |  | - Plop                 |
|  | - Linie tramvai                |  | - Lampadar             |
|  | - Zid sprijin                  |  | - Stalp lemn           |
|  | - Taluz                        |  | - Stalp fier           |
|  | - Trotuar                      |  | - Stalp beton          |
|  | - Platforma betonata           |  |                        |
|  | - Acces                        |  |                        |
|  | - Troita                       |  |                        |

"Prezentul document recepționat este valabil însoțit de procesul verbal de recepție nr. 645 / 2024 întocmit astăzi, 01/07/2024, privind cererea 22320 din 21/06/2024"



| Parcela (DN57B_km4+950)                      |                          |            |                               |
|----------------------------------------------|--------------------------|------------|-------------------------------|
| Nr.<br>Pct.                                  | Coordonate pct.de contur |            | Lungimi<br>laturi<br>D(i,i+1) |
|                                              | X [m]                    | Y [m]      |                               |
| 1                                            | 399513.859               | 243167.090 | 12.488                        |
| 2                                            | 399501.786               | 243170.284 | 3.136                         |
| 3                                            | 399501.571               | 243167.155 | 64.830                        |
| 4                                            | 399489.763               | 243103.409 | 35.786                        |
| 5                                            | 399483.558               | 243068.165 | 12.238                        |
| 6                                            | 399495.586               | 243065.906 | 25.179                        |
| 7                                            | 399500.370               | 243090.626 | 77.645                        |
| <b>S(DN57B_km4+950)=1283.66mp P=231.303m</b> |                          |            |                               |

Florin-Georgel Ghiciu      Semnat digital de Florin-Georgel Ghiciu

Semnăt digitală de Florin-Georgel Ghiciu  
Data: 2024.07.01 10:32:50 +03'00'

Art.24 al(1) din ORD 600/2023.Persoana autorizata raspunde pentru masurarea imobilului indicat de proprietar, pentru corectitudinea intocmirii documentatiei si corespondenta acesteia cu realitatea din teren si cu actele doveditoare ale dreptului de proprietate puse la dispozitie de proprietar.

Digitally signed by Daniel S. C. MASTERCAD METRIC S.R.L.  
CUJ : RO 41829643  
S.R. GHEORGHE LAZAR, NR. 17, AP. 7, ARAD  
TEL: 0769098688/0760815557

**Daniel Bagrin**

|   |                    |                |                                                     |   |      |
|---|--------------------|----------------|-----------------------------------------------------|---|------|
| EXECUTANT:<br>S.C. MASTERCAD METRIC S.R.L.<br>CUI : RO 41829643<br>NR. GHEORGHE LAZAR, NR. 17, AP. 7, ARAD<br>TEL: 0760098688/0760815557 |                    |                | BENEFICIAR:<br><br>CONSILIUL JUDETEAN CARAS SEVERIN |   |      |
| ACTIUNEA:   | NUMELE             | ALSEMNATURA    | SCARA                                               | PLAN TOPOGRAFIC ANALOGIC IN SCOPUL: OBTINERII<br>AUTORIZATIEI DE CONSTRUIRE PENTRU<br>PROIECTUL CONSOLIDARE CORP DRUM D.N.57B<br>KM 4+950 |      |
| MASURAT:   | Ing. Bagrin Daniel | Scara<br>1:500 |                                                     |   |      |
| REDACTAT:   | Ing. Bagrin Daniel |                |                                                     |   |      |
| DESENAT:   | Ing. Bagrin Daniel |                |                                                     |   |      |
| VERIFICAT:   | Ing. Bagrin Daniel |                |                                                     |   |      |
|   |                    |                | Sistem Stereo<br>70                                 | Data: IULIE 2024   | PL 1 |