AQUATIM
Timişoara, Str. Gheorghe Lazăr nr. 11/A, cod 300081 • tel: +40 256 201 370 • fax: +40 256 294 753 • aquatim@aquatim.ro • www.aquatim.ro

SERVICIUL TEHNIC AVIZE
Nr.58058/22.07.25

S-a achitat suma de 83,30 Lei

CĂTRE
CNAIR BUCURESTI-DRDP TIMISOARA
PASAJ DENIVELAT PE DC 152 (FOST DC 98) CALEA URSENI LA INTERSECTIA CU VARIANTA DE OCOLIRE TIMISOARA SUD, KM 16+510
COMUNELE GIROC SI MOSNITA NOUA

AVIZ TEHNIC DE AMPLASAMENT

La scrisoarea dvs. nr.58058/19.07.25 prin care solicitaţi gospodăria subterană de alimentare cu apă şi canalizare din zonă făcând obiectul proiectului nr.- întocmit de lucrarea: **AC: PASAJ DENIVELAT PE DC 152 (FOST DC 98) CALEA URSENI LA INTERSECTIA CU VARIANTA DE OCOLIRE TIMISOARA SUD, KM 16+510-ETAPA SF SI DTAC** alăturat vă restituim un exemplar din planurile de situaţie cu indicarea reţelelor de apă şi canalizare, aflate în prezent în evidenţa noastră, cu următoarele precizări:

1. Retelele de apă si canalizare sunt conform planului de situaţie anexat. La execuţia lucrărilor propuse, în zona amplasamentului reţelelor se recomandă săpătura manuală.
2. La proiectarea şi execuţia lucrarilor de extindere a reţelelor şi branşamentelor de gaze naturale, telefonie, energie electrică şi termică, garaje, balcoane, împrejmuiri, etc., se vor respecta prevederile SR- ului 8591/1/1997 privind „amplasarea în localităţi a reţelelor edilitare subterane executate în săpătură" precum şi măsurile de protejare a acestora stabilite de legislaţia de specialitate în vigoare.
3. În cazul traversării branşamentului de apă şi a racordului de canal cu reţele sau branşamente de gaze naturale, golurile branşamentului de apă şi a racordului de canalizare, la intrarea in clădire cât şi cele peste subsol se vor etanşa corespunzător.
4. La predarea amplasamentului în vederea executării lucrărilor proiectate vor fi convocaţi delegaţii AQUATIM S.A. prin următoarele adrese de e-mail: aquatim@aquatim.ro; relatii.clienti@aquatim.ro .
5. În cazul în care, pe parcursul executării lucrărilor se vor întalni reţele de apă şi canalizare neprecizate pe planurile de situaţie, constructorul va solicita prezenţa delegaţilor proiectantului şi ai Sectiei Mentenanta Retele Apa-Canal, tel.0724309526, 0723060525, pentru stabilirea măsurilor ce se impun, continuarea lucrărilor se va face numai după aplicarea acestor măsuri.
6. Valabilitatea acestei adrese este conf. legii 193/2019 pt. modificarea si completarea legii 50/1991 modificată si aprobată.

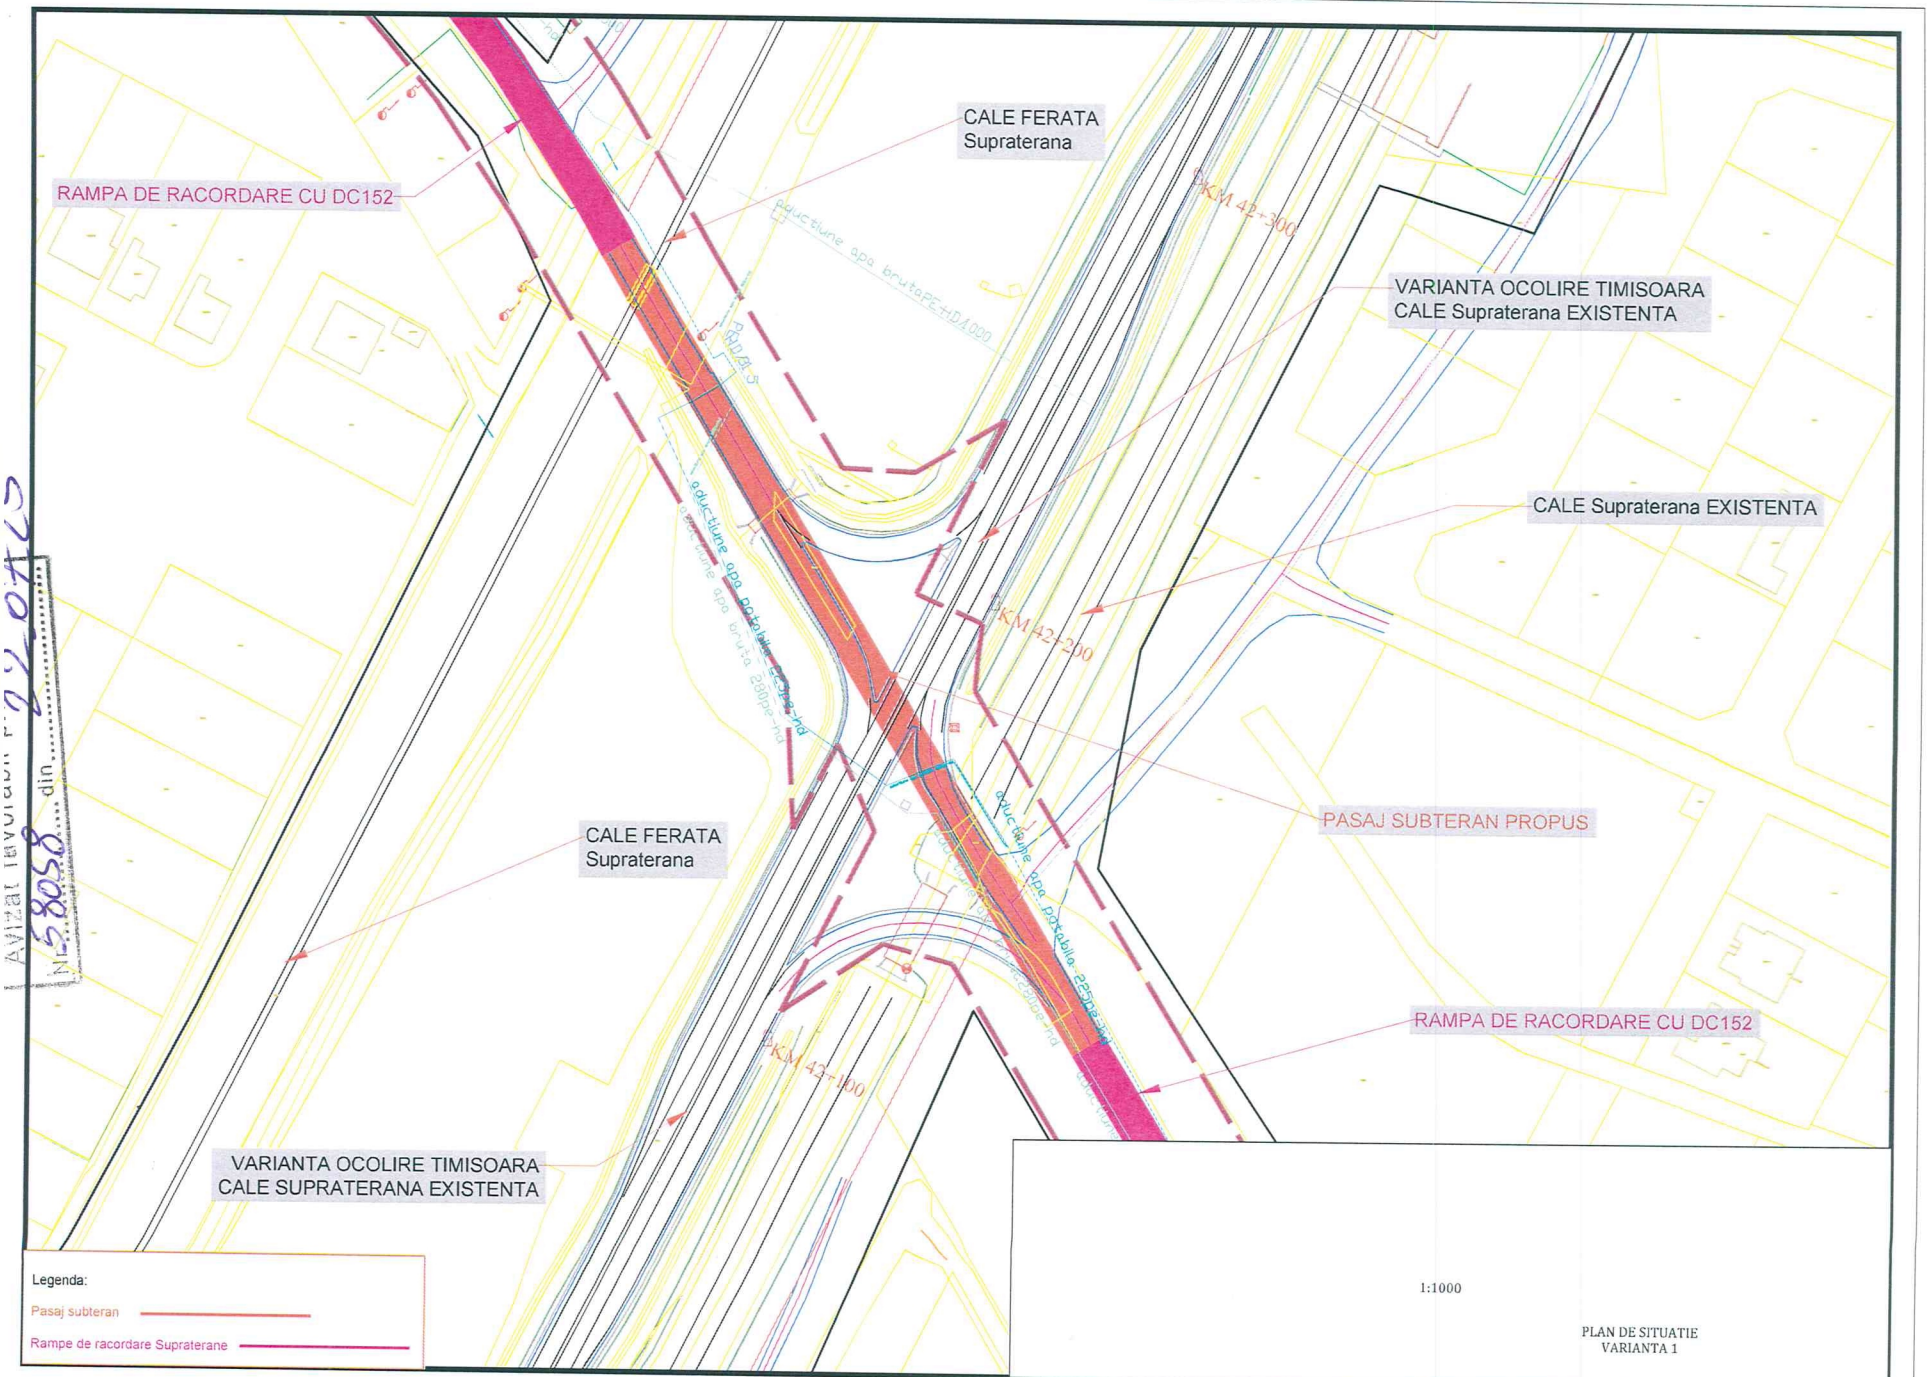
Observaţii:: RETELELE DE APA-ADUCTIUNE IN ZONA STUDIATA SUNT CONFORM PLANSEI ANEXATE.

SE VOR RESPECTA DISTANTELE MINIME FATA DE RETELELE EXISTENTE CONFORM STASURILOR, STANDARDELOR SI NORMATIVELOR IN VIGOARE. CONDUCTELE EXISTENTE SE VOR PROTEJA/RELOCA DUPA CAZ DACA SITUATIA PROIECTATA SI CORELATA CU CEA DE PE TEREN O VA IMPUNE.

NU DETINEM RETELE CANALIZARE IN ZONA RESPECTIVA.

AVAND IN VEDERE ANVERGURA SI COMPLEXITATEA LUCRARILOR PROPUSE, PENTRU POSIBILITATEA ASIGURARII SERVICIILOR PUBLICE DE COLECTARE APA UZATA MENAJERA, SE IMPUNE CUPRINDEREA IN INVESTITIA PROPUSA A UNEI CONDUCTE DE CANALIZARE PT. SUBTRAVERSAREA ZONEI DE INVESTITIE, RESPECTIV VARIANTA DE OCOLIRE TIMISOARA SUD.

DIRECTOR DEZVOLTARE, **ŞEF SERV. TEHNIC-AVIZE.** **INTOCMIT.**


CALE FERATA
Supraterana
RAMPA DE RACORDARE CU DC152
VARIANTA OCOLIRE TIMISOARA
CALE Supraterana EXISTENTA
CALE Supraterana EXISTENTA
PASAJ SUBTERAN PROPUS
CALE FERATA
Supraterana
RAMPA DE RACORDARE CU DC152
VARIANTA OCOLIRE TIMISOARA
CALE SUPRATERANA EXISTENTA
KM 42+300
KM 42+200
KM 42+100
Legenda:
Pasaj subteran
Rampe de racordare Supraterane
1:1000
PLAN DE SITUATIE
VARIANTA 1