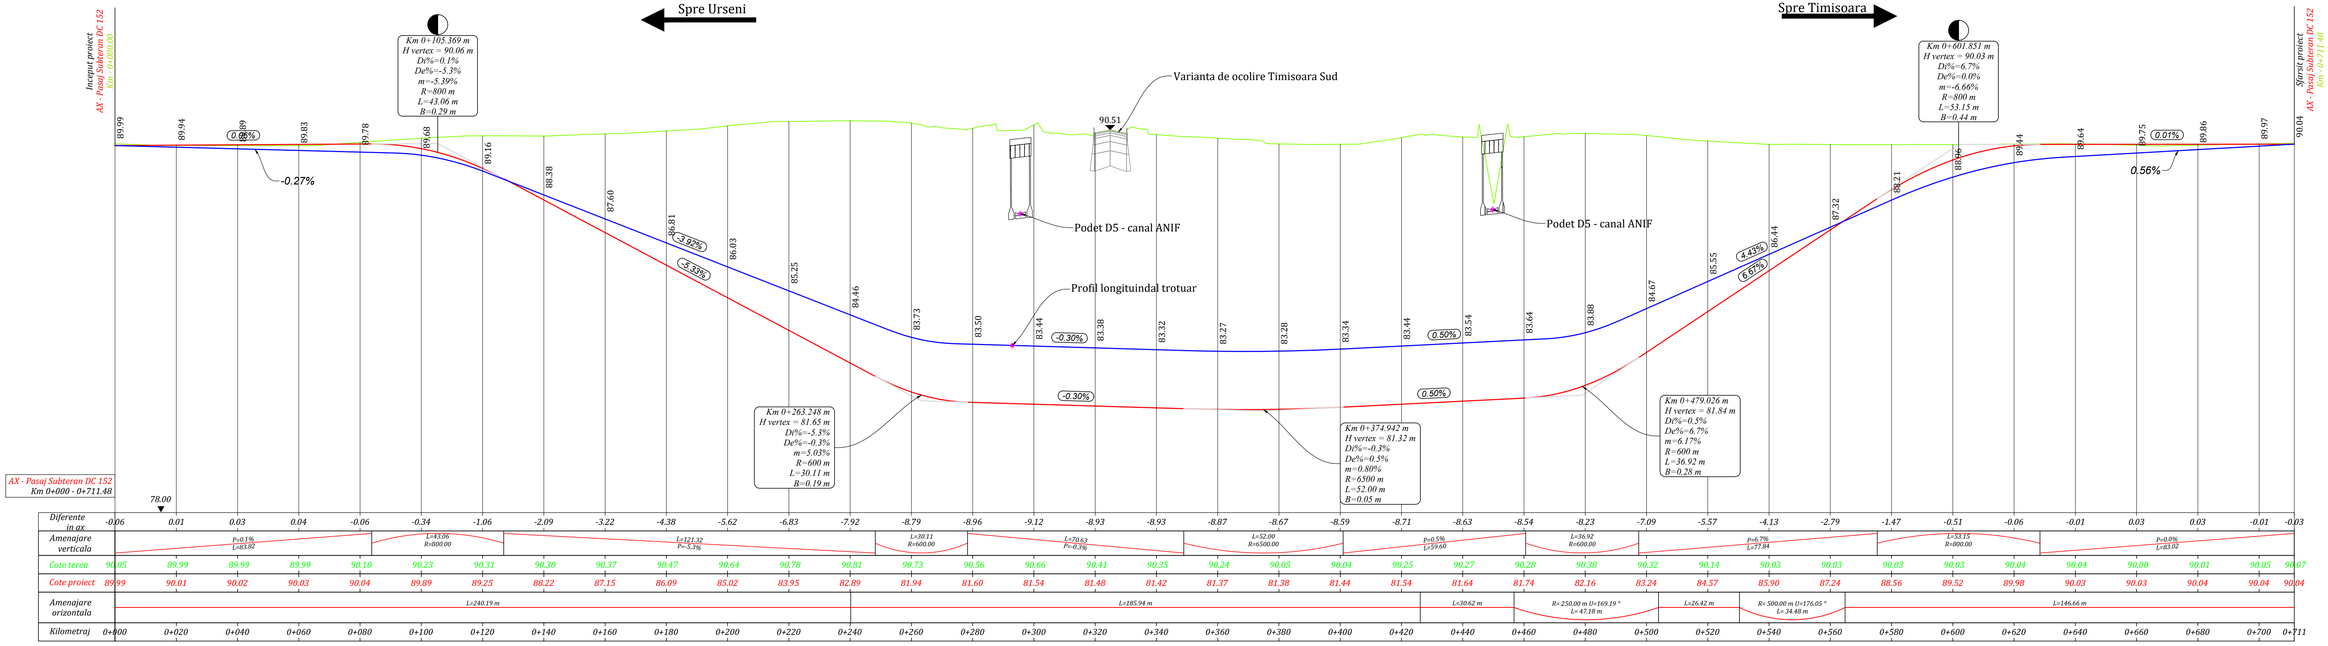


Legenda

- Ax drum
- Ax trotuar
- Dala cheson
- Dala pasaj (zona pereti mulati)
- Platforma de impingere
- Radier cheson + pasaj
- Teren natural

PROIECTANT GENERAL

COSTIN SI VLAD BIROU DE PROIECTARE

S.C. COSTIN SI VLAD BIROU DE PROIECTARE S.R.L. J/12/3542/2016, CUI: 36506033
Man.Cluj-Napoca, Jud. Cluj, Str. Maramurenilui, Nr.151A, Tel: 0742-239.932

Colectiv de elaborare	Nume prenume	Semnatura
Manager de proiect		
Proiectant CFDP - drumuri		
Proiectant CFDP - poduri		
Arhitect		
Proiectant CFDP		
Proiectant CFDP		
Proiectant CFDP		
Proiectant CFDP		


DENUMIRE PROIECT:

Pasaj denivelat pe DC 152 (fost DC 98) - Calea Urseni la intersectia cu Varianta de Ocolire Timisoara Sud km 16+510

BENEFICIAR:

Compania Nationala de Administrare a Infrastructurii Rutiere S.A. (C.N.A.I.R. S.A.) prin Directia Regionala de Drumuri si Poduri Timisoara (D.R.D.P. Timisoara)

SCARA:	SPECIALITATEA : DRUMURI	
1:100/ 1:1000	TITLU PLANSA: PROFIL LONGITUDINAL SCENARIUL 1	NR. PROIECT: 02240031
DATA: NOIEMBRIE 2025		FAZA: SF
		REV 00
		COD PLANSA: PL- AX-PASAJ_S1

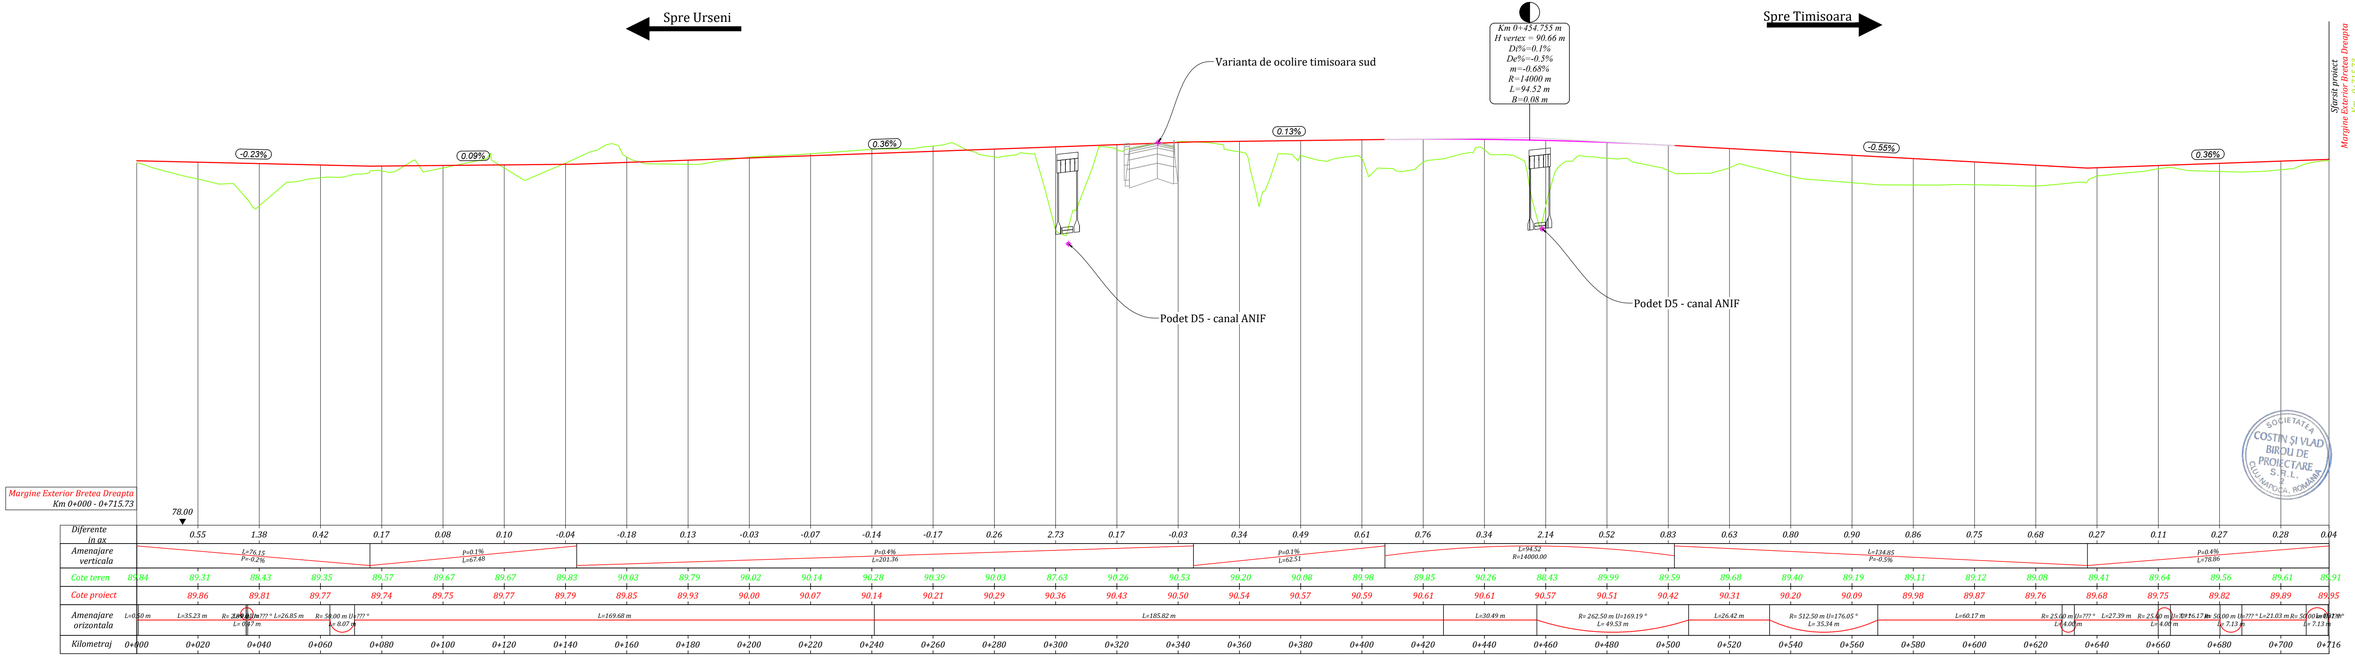

SOCIETATEA COSTIN SI VLAD BIROU DE PROIECTARE S.R.L. CLUJ-NAPOCA, ROMANIA

PROIECTANT GENERAL

COSTIN SI VLAD
BIROU DE PROIECTARE

S.C. COSTIN SI VLAD BIROU DE PROIECTARE S.R.L. J/12/3542/2016, CUI: 36506033
Mun.Cluj-Napoca, Jud. Cluj, Str. Maramureshui, Nr.151A, Tel: 0742-239.932

Colectiv de elaborare	
Manager de proiect	
Proiectant CFDP - drumuri	
Proiectant CFDP - poduri	
Arhitect	
Proiectant CFDP	
Proiectant CFDP	
Proiectant CFDP	
Proiectant CFDP	

DENUMIRE PROIECT:
Pasaj denivelat pe DC 152 (fost DC 98) - Calea Urseni la intersectia cu Varianta de Ocolire Timisoara Sud km 16+510


BENEFICIAR:
Compania Nationala de Administrare a Infrastructurii Rutiere S.A. (C.N.A.I.R. S.A.) prin Directia Regionala de Drumuri si Poduri Timisoara (D.R.D.P. Timisoara)

SCARA:	1:100/ 1:1000
DATA:	NOIEMBRIE 2025

SPECIALITATEA : DRUMURI

TITLU PLANSA: PROFIL LONGITUDINAL SCENARIUL 1

NR. PROIECT:	02240031
FAZA:	SF
REV 00	
COD PLANSA:	PL- BRETEA_DR

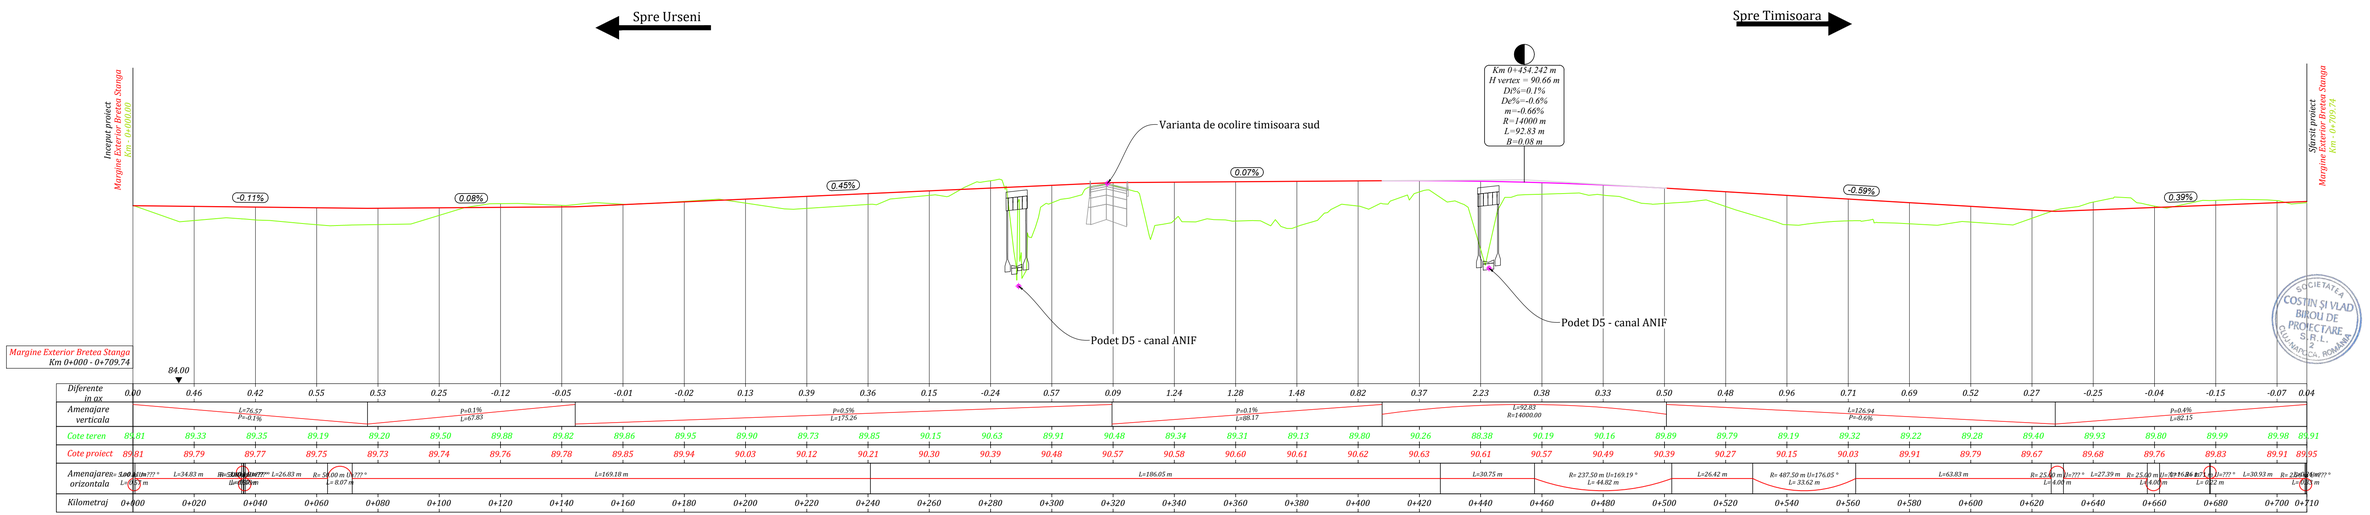

PROIECTANT GENERAL

COSTIN SI VLAD
BIROU DE PROIECTARE

S.C. COSTIN SI VLAD BIROU DE PROIECTARE S.R.L. J/12/3542/2016, CUI: 36506033
Mun.Cluj-Napoca, Jud. Cluj, Str. Maramureshui, Nr.151A, Tel: 0742-239.932

DENUMIRE PROIECT:

Pasaj denivelat pe DC 152 (fost DC 98) - Calea Urseni la intersectia cu Varianta de Ocolire Timisoara Sud km 16+510

BENEFICIAR:

Compania Nationala de Administrare a Infrastructurii Rutiere S.A. (C.N.A.I.R. S.A.) prin Directia Regionala de Drumuri si Poduri Timisoara (D.R.D.P. Timisoara)

Colectiv de elaborare	
Manager de proiect	
Proiectant CFDP - drumuri	
Proiectant CFDP - poduri	
Arhitect	
Proiectant CFDP	
Proiectant CFDP	
Proiectant CFDP	
Proiectant CFDP	

SCARA: 1:100/ 1:1000

DATA: OIEMBRIE 2025

SPECIALITATEA : DRUMURI

TITLU PLANSA: PROFIL LONGITUDINAL SCENARIUL 1

NR. PROIECT: 02240031

FAZA: SF

REV 00

COD PLANSA: PL- BRETEA_ST