
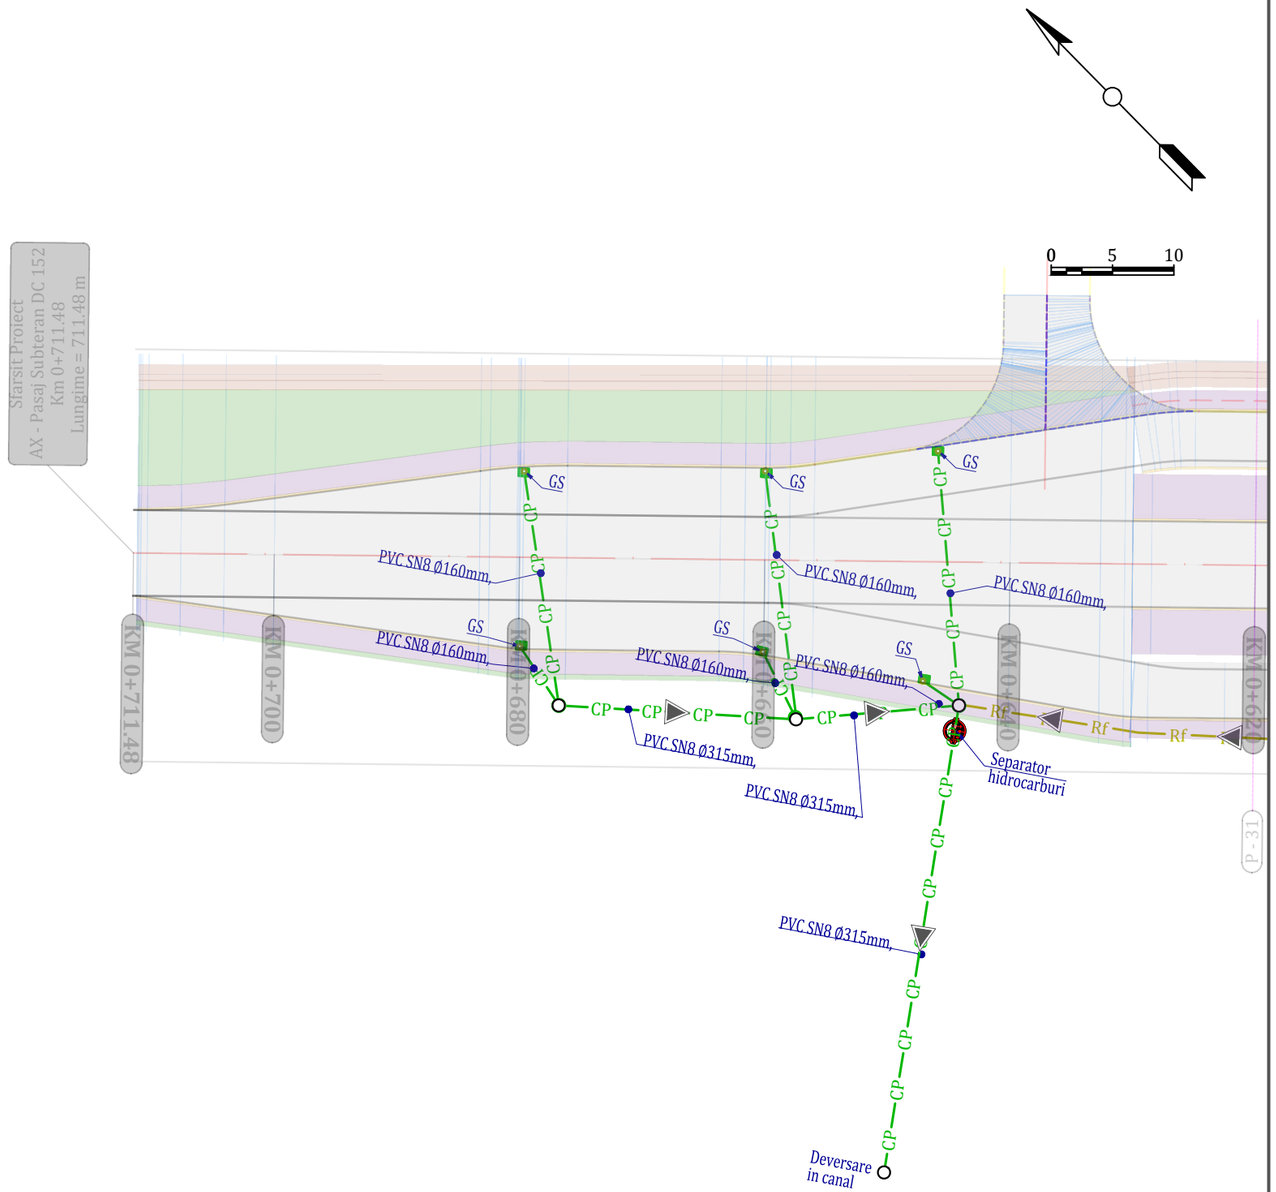


LEGENDA

- CP — CP — -conducta canalizare pluviala, propusa
- Rf — Rf — -conducta refulare, propusa
- -bordura drenanta, propusa
- CP -camin canalizare pluviala, propus
- GS -gura de scurgere, propusa

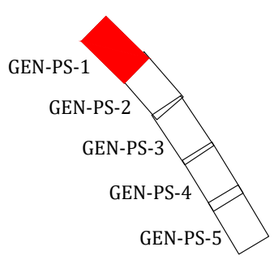

PROIECTANT GENERAL

COSTIN SI VLAD
BIROU DE PROIECTARE

S.C. COSTIN SI VLAD BIROU DE PROIECTARE S.R.L. J/12/3542/2016, CUI: 36586033
Mun.Cluj-Napoca, Jud. Cluj, Str. Maramuresului, Nr.151A, Tel: 0742-239.932

Colectiv de elaborare	
Manager de proiect	
Proiectant CFDP - drumuri	
Proiectant CFDP - poduri	
Proiectant instalatii	
Proiectant instalatii	
Proiectant instalatii	
Proiectant utilitati	

DENUMIRE PROIECT:
Pasaj denivelat pe DC 152 (fost DC 98) - Calea Urseni la intersectia cu Varianta de Ocolire Timisoara Sud km 16+510

BENEFICIAR:
Compania Nationala de Administrare a Infrastructurii Rutiere S.A. (C.N.A.I.R. S.A.)
prin Directia Regionala de Drumuri si Poduri Timisoara (D.R.D.P. Timisoara)

SCARA: 1:500

DATA: AUGUST 2025

SPECIALITATEA : REȚELE HIDROEDILITARE


TITLU PLANSA: PLAN DE SITUAȚIE CANALIZARE PLUVIALA

NR. PROIECT: 02240031

FAZA: SF


REV 01

COD PLANSA: GEN-PS-1

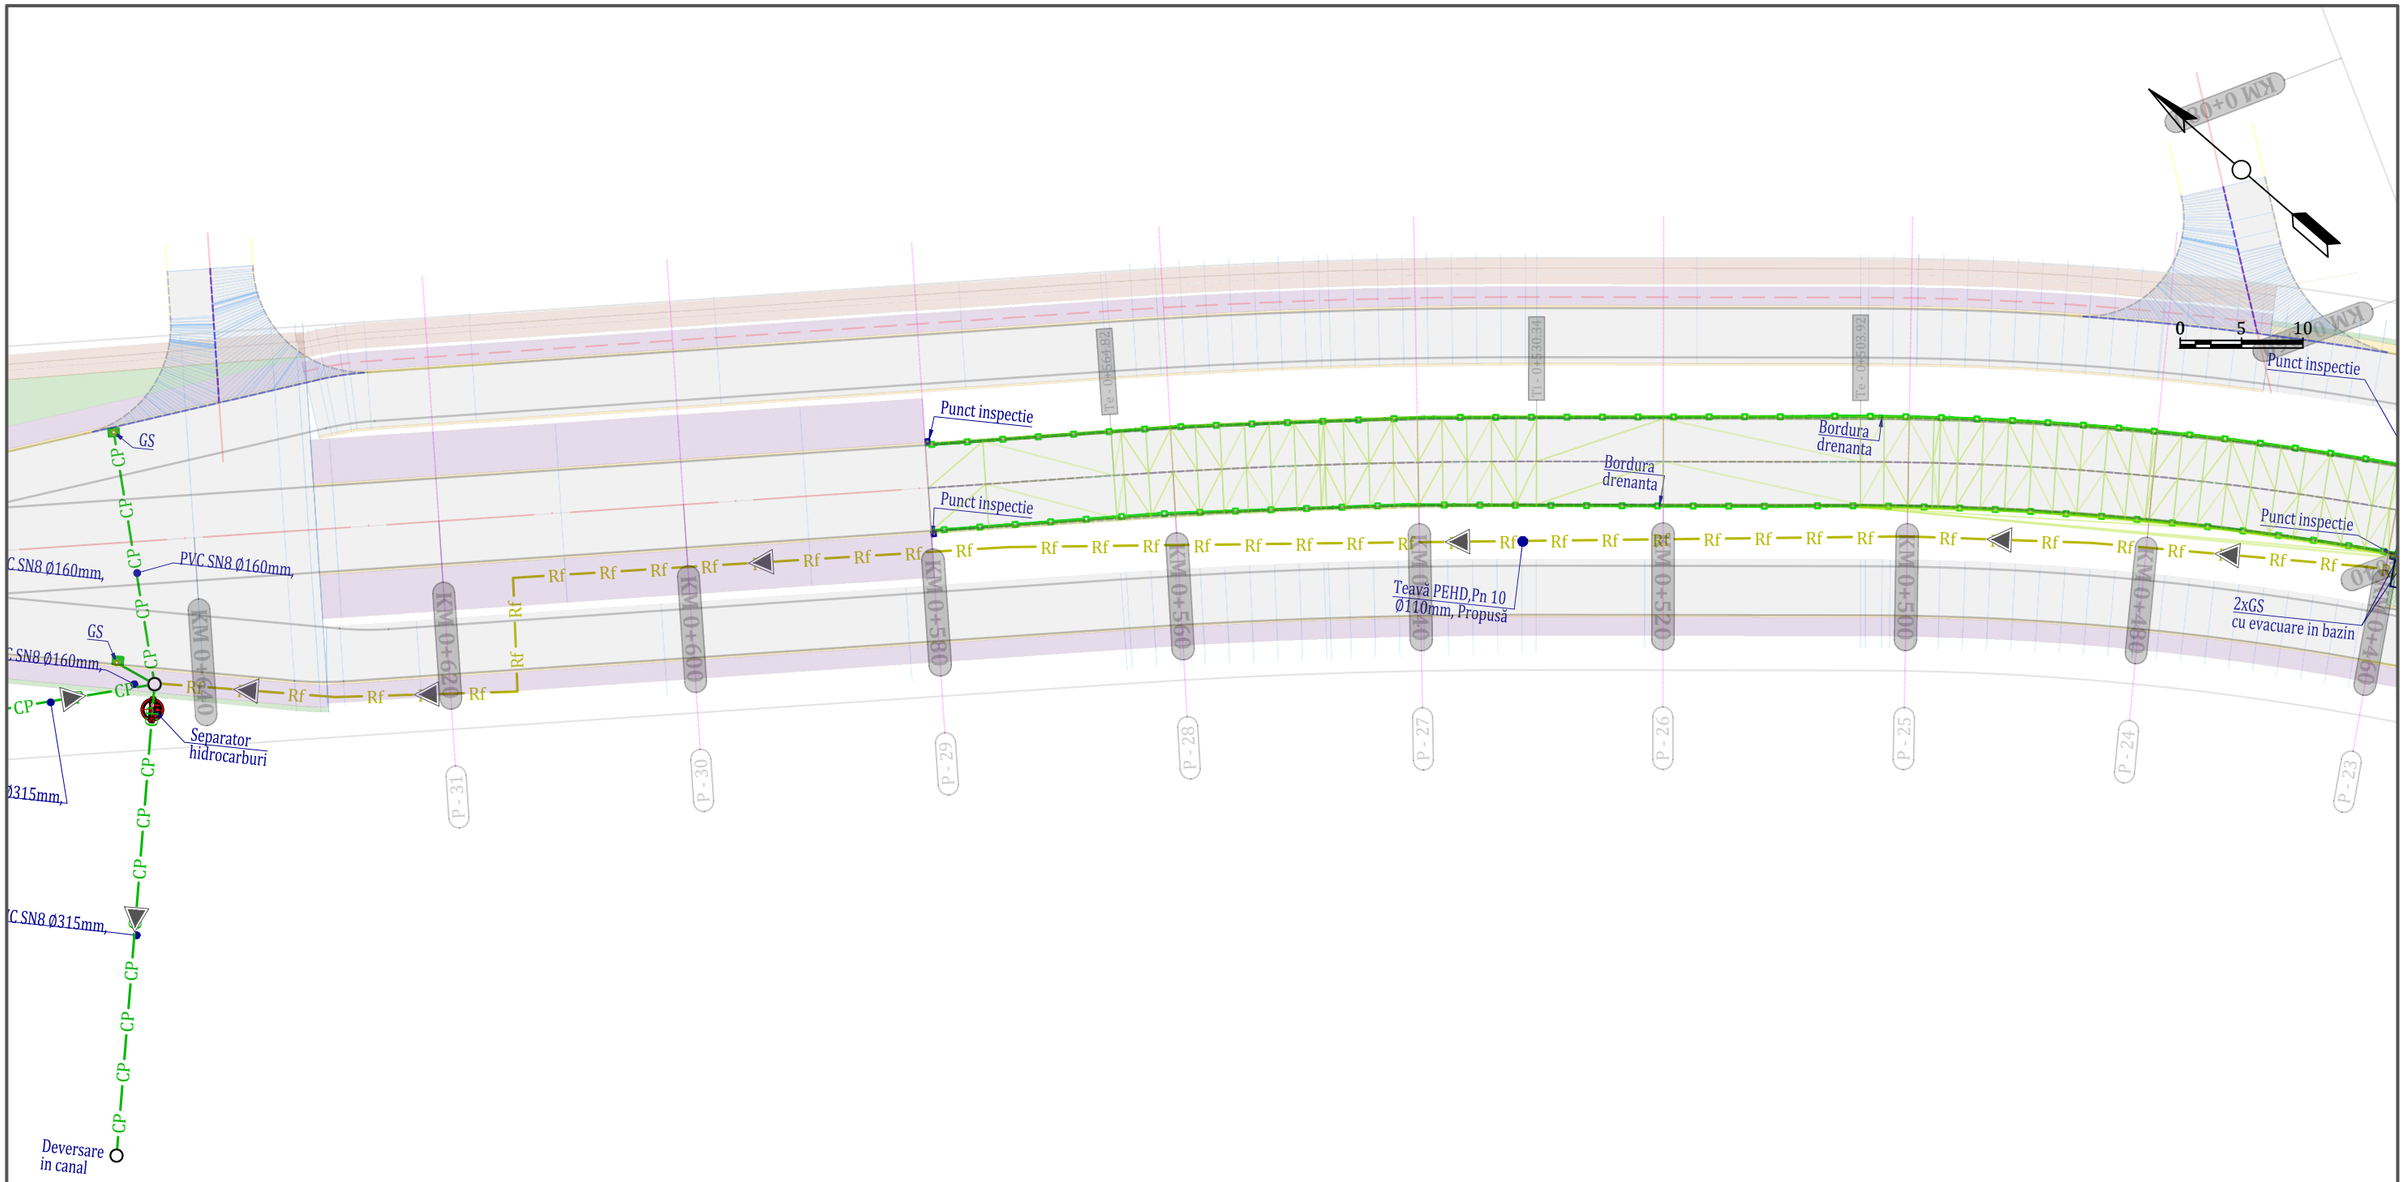

LEGENDA

- CP — CP -conducta canalizare pluviala, propusa
- Rf — Rf -conducta refulare, propusa
- -bordura drenanta, propusa
- -camin canalizare pluviala, propus
- -gura de scurgere, propusa

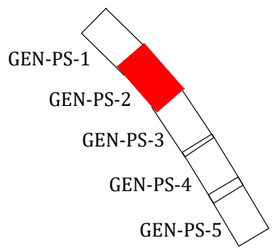

PROIECTANT GENERAL

COSTIN SI VLAD
BIROU DE PROIECTARE

S.C. COSTIN SI VLAD BIROU DE PROIECTARE S.R.L. J/12/3542/2016, CUI: 36586033
Mun.Cluj-Napoca, Jud. Cluj, Str. Maramuresului, Nr.151A, Tel: 0742-239.932

Colectiv de elaborare	
Manager de proiect	
Proiectant CFDP - drumuri	
Proiectant CFDP - poduri	
Proiectant instalatii	
Proiectant instalatii	
Proiectant instalatii	
Proiectant utilitati	

a

DENUMIRE PROIECT:
Pasaj denivelat pe DC 152 (fost DC 98) - Calea Urseni la intersectia cu Varianta de Ocolire Timisoara Sud km 16+510

BENEFICIAR:
Compania Nationala de Administrare a Infrastructurii Rutiere S.A. (C.N.A.I.R. S.A.)
prin Directia Regionala de Drumuri si Poduri Timisoara (D.R.D.P. Timisoara)

SCARA: 1:500

SPECIALITATEA : REȚELE HIDROEDILITARE

TITLU PLANSA: PLAN DE SITUAȚIE CANALIZARE PLUVIALA


DATA: AUGUST 2025

NR. PROIECT: 02240031

FAZA: SF

REV 01

COD PLANSA: GEN-PS-2

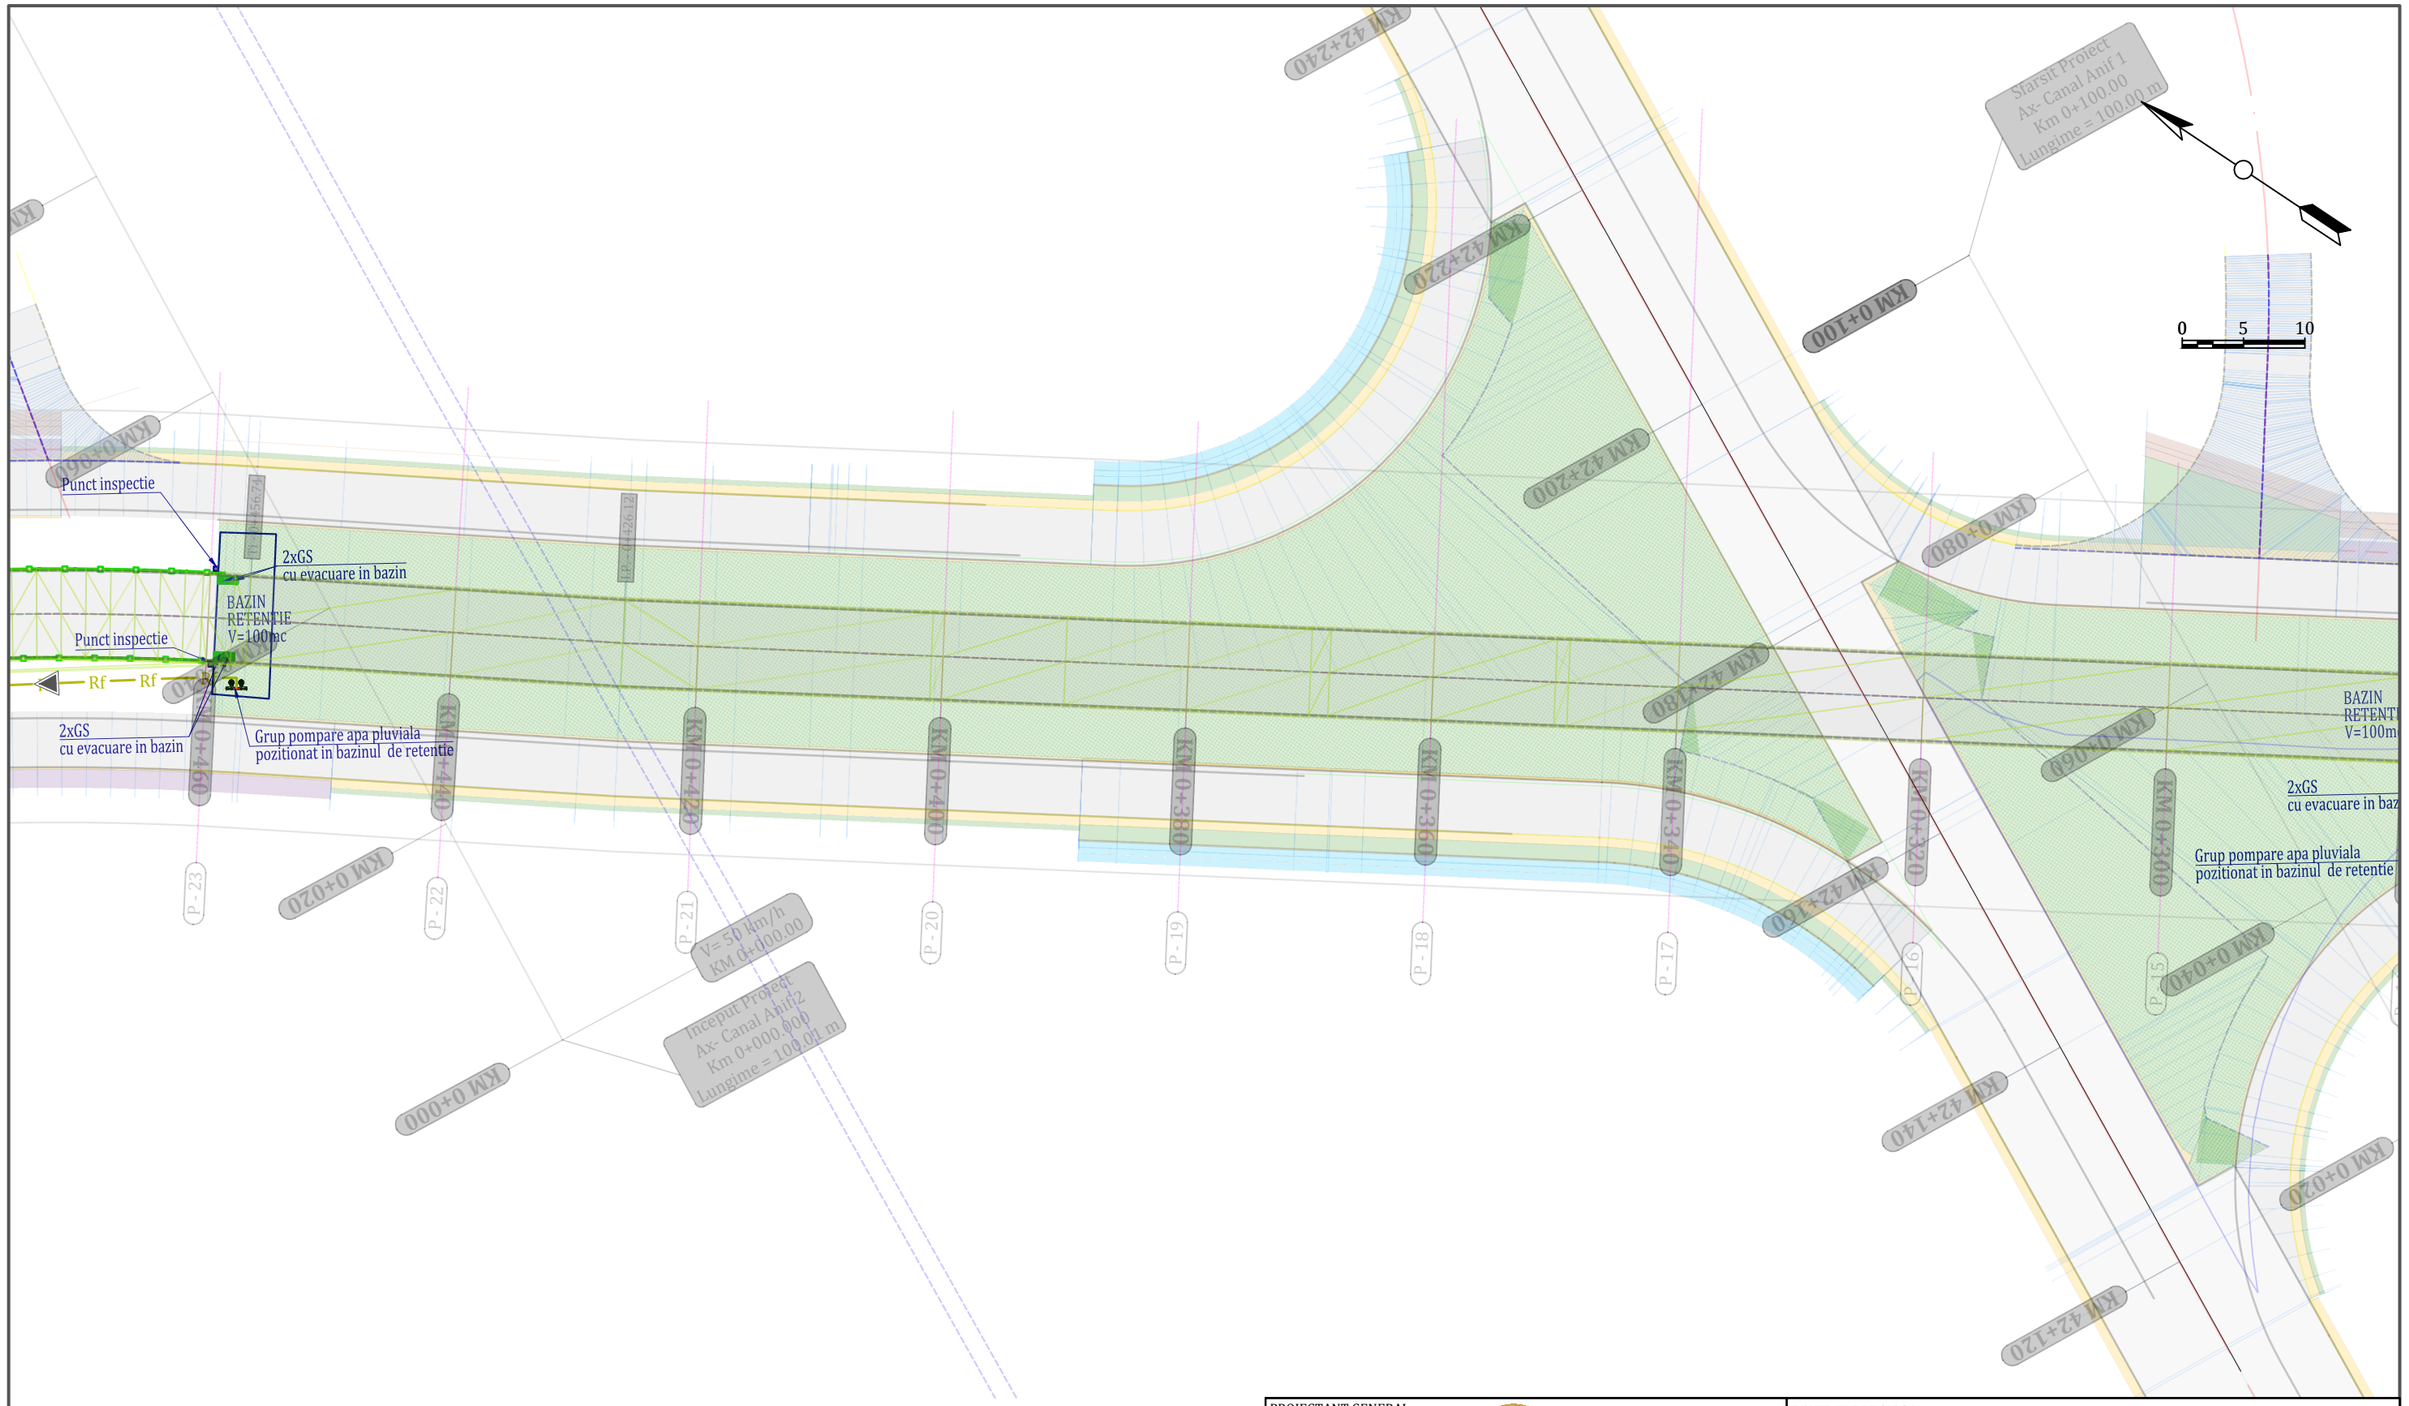

LEGENDA

- CP — CP — -conducta canalizare pluviala, propusa
- Rf — Rf — -conducta refulare, propusa
- -bordura drenanta, propusa
- -camin canalizare pluviala, propus
- -gura de scurgere, propusa

GEN-PS-1
GEN-PS-2
GEN-PS-3
GEN-PS-4
GEN-PS-5

PROIECTANT GENERAL

COSTIN SI VLAD
BIROU DE PROIECTARE

S.C. COSTIN SI VLAD BIROU DE PROIECTARE S.R.L. J/12/3542/2016, CUI: 36586033
Mun.Cluj-Napoca, Jud. Cluj, Str. Maramuresului, Nr.151A, Tel: 0742-239.932

Colectiv de elaborare	
Manager de proiect	
Proiectant CFDP - drumuri	
Proiectant CFDP - poduri	
Proiectant instalatii	
Proiectant instalatii	
Proiectant instalatii	
Proiectant utilitati	

DENUMIRE PROIECT:
Pasaj denivelat pe DC 152 (fost DC 98) - Calea Urseni la intersectia cu Varianta de Ocolire Timisoara Sud km 16+510

BENEFICIAR:
Compania Nationala de Administrare a Infrastructurii Rutiere S.A. (C.N.A.I.R. S.A.)
prin Directia Regionala de Drumuri si Poduri Timisoara (D.R.D.P. Timisoara)

SCARA: 1:500

SPECIALITATEA : REȚELE HIDROEDILITARE

TITLU PLANSA: PLAN DE SITUAȚIE CANALIZARE PLUVIALA


DATA: AUGUST 2025

NR. PROIECT: 02240031

FAZA: SF

REV 01

COD PLANSA: GEN-PS-3

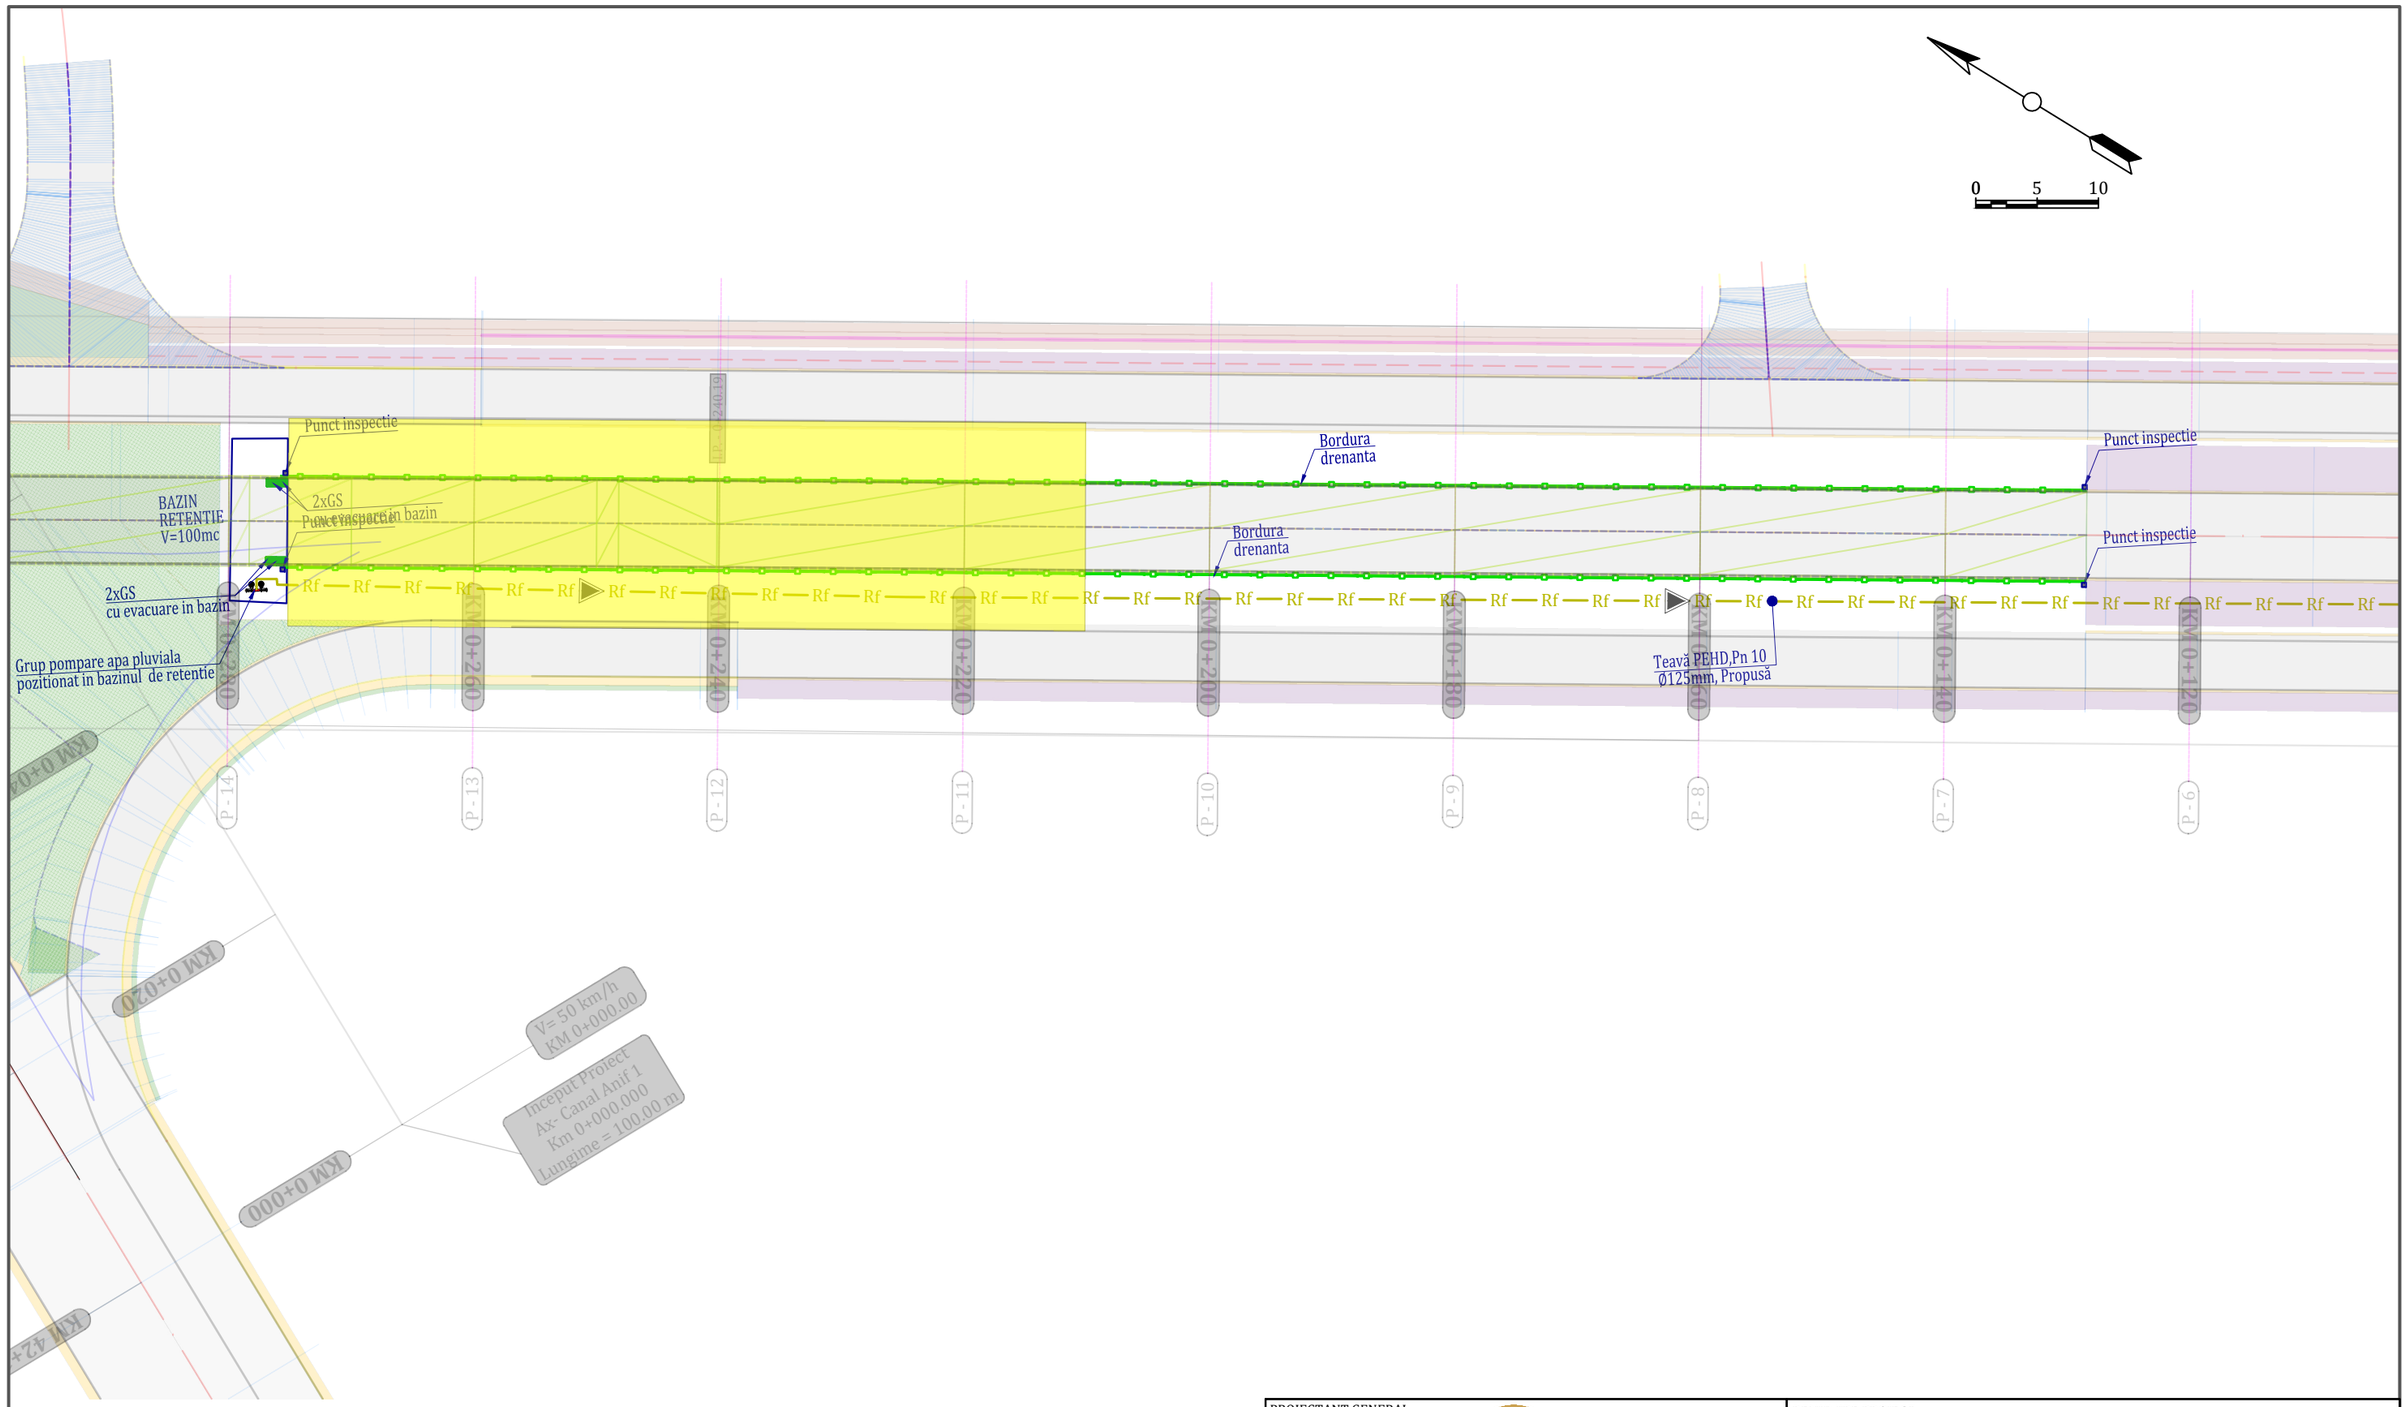

LEGENDA

- CP — CP — -conducta canalizare pluviala, propusa
- Rf — Rf — -conducta refulare, propusa
- -bordura drenanta, propusa
- -camin canalizare pluviala, propus
- -gura de scurgere, propusa

GEN-PS-1
GEN-PS-2
GEN-PS-3
GEN-PS-4
GEN-PS-5

PROIECTANT GENERAL

COSTIN SI VLAD
BIROU DE PROIECTARE

S.C. COSTIN SI VLAD BIROU DE PROIECTARE S.R.L. J/12/3542/2016, CUI: 36586033
Mun.Cluj-Napoca, Jud. Cluj, Str. Maramuresului, Nr.151A, Tel: 0742-239.932

	Nume prenume	Semnatura
Colectiv de elaborare		
Manager de proiect		
Proiectant CFDP - drumuri		
Proiectant CFDP - poduri		
Proiectant instalatii		
Proiectant instalatii		
Proiectant instalatii		
Proiectant utilitati		

DENUMIRE PROIECT:
Pasaj denivelat pe DC 152 (fost DC 98) - Calea Urseni la intersectia cu Varianta de Ocolire Timisoara Sud km 16+510

BENEFICIAR:
Compania Nationala de Administrare a Infrastructurii Rutiere S.A. (C.N.A.I.R. S.A.) prin Directia Regionala de Drumuri si Poduri Timisoara (D.R.D.P. Timisoara)

SCARA: 1:500

SPECIALITATEA : REȚELE HIDROEDILITARE

TITLU PLANSA: PLAN DE SITUAȚIE CANALIZARE PLUVIALA


NR. PROIECT: 02240031

FAZA: SF

REV 01


DATA: AUGUST 2025

COD PLANSA: GEN-PS-4

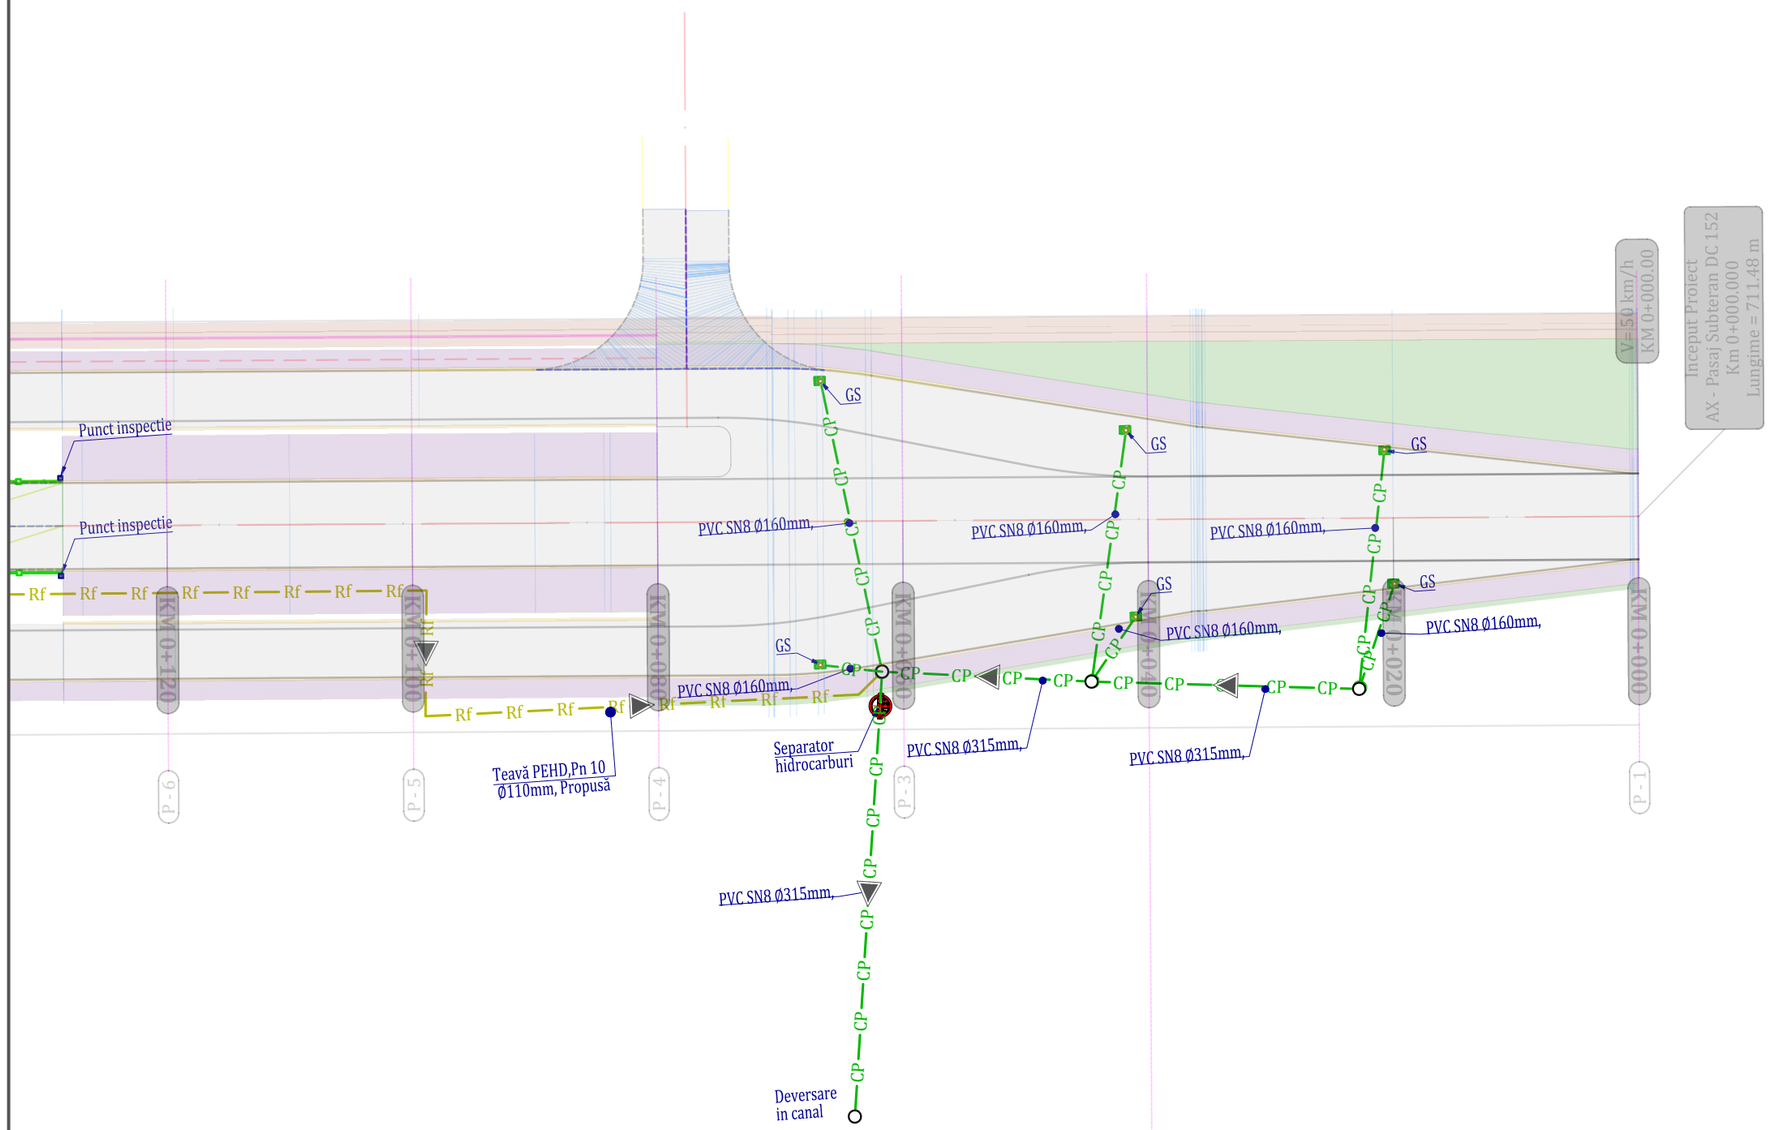

LEGENDA

- CP — CP — -conducta canalizare pluviala, propusa
- Rf — Rf — -conducta refulare, propusa
- -bordura drenanta, propusa
- CP -camin canalizare pluviala, propus
- GS -gura de scurgere, propusa

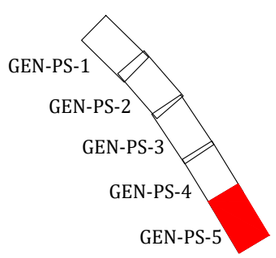

PROIECTANT GENERAL

COSTIN SI VLAD
BIROU DE PROIECTARE

S.C. COSTIN SI VLAD BIROU DE PROIECTARE S.R.L. J/12/3542/2016, CUI: 36586033
Mun.Cluj-Napoca, Jud. Cluj, Str. Maramuresului, Nr.151A, Tel: 0742-239.932

Colectiv de elaborare	
Manager de proiect	
Proiectant CFDP - drumuri	
Proiectant CFDP - poduri	
Proiectant instalatii	
Proiectant instalatii	
Proiectant instalatii	
Proiectant utilitati	

DENUMIRE PROIECT:
Pasaj denivelat pe DC 152 (fost DC 98) - Calea Urseni la intersectia cu Varianta de Ocolire Timisoara Sud km 16+510

BENEFICIAR:
Compania Nationala de Administrare a Infrastructurii Rutiere S.A. (C.N.A.I.R. S.A.) prin Directia Regionala de Drumuri si Poduri Timisoara (D.R.D.P. Timisoara)

SCARA: 1:500

DATA: AUGUST 2025

SPECIALITATEA : REȚELE HIDROEDILITARE

TITLU PLANSA: PLAN DE SITUAȚIE CANALIZARE PLUVIALA

NR. PROIECT: 02240031

FAZA: SF

REV 01

COD PLANSA: GEN-PS-5