Amenajare intersectie
cu drum lateral. Continuizare canal
Podet tubular DN500, L=15.00m
km 0+637

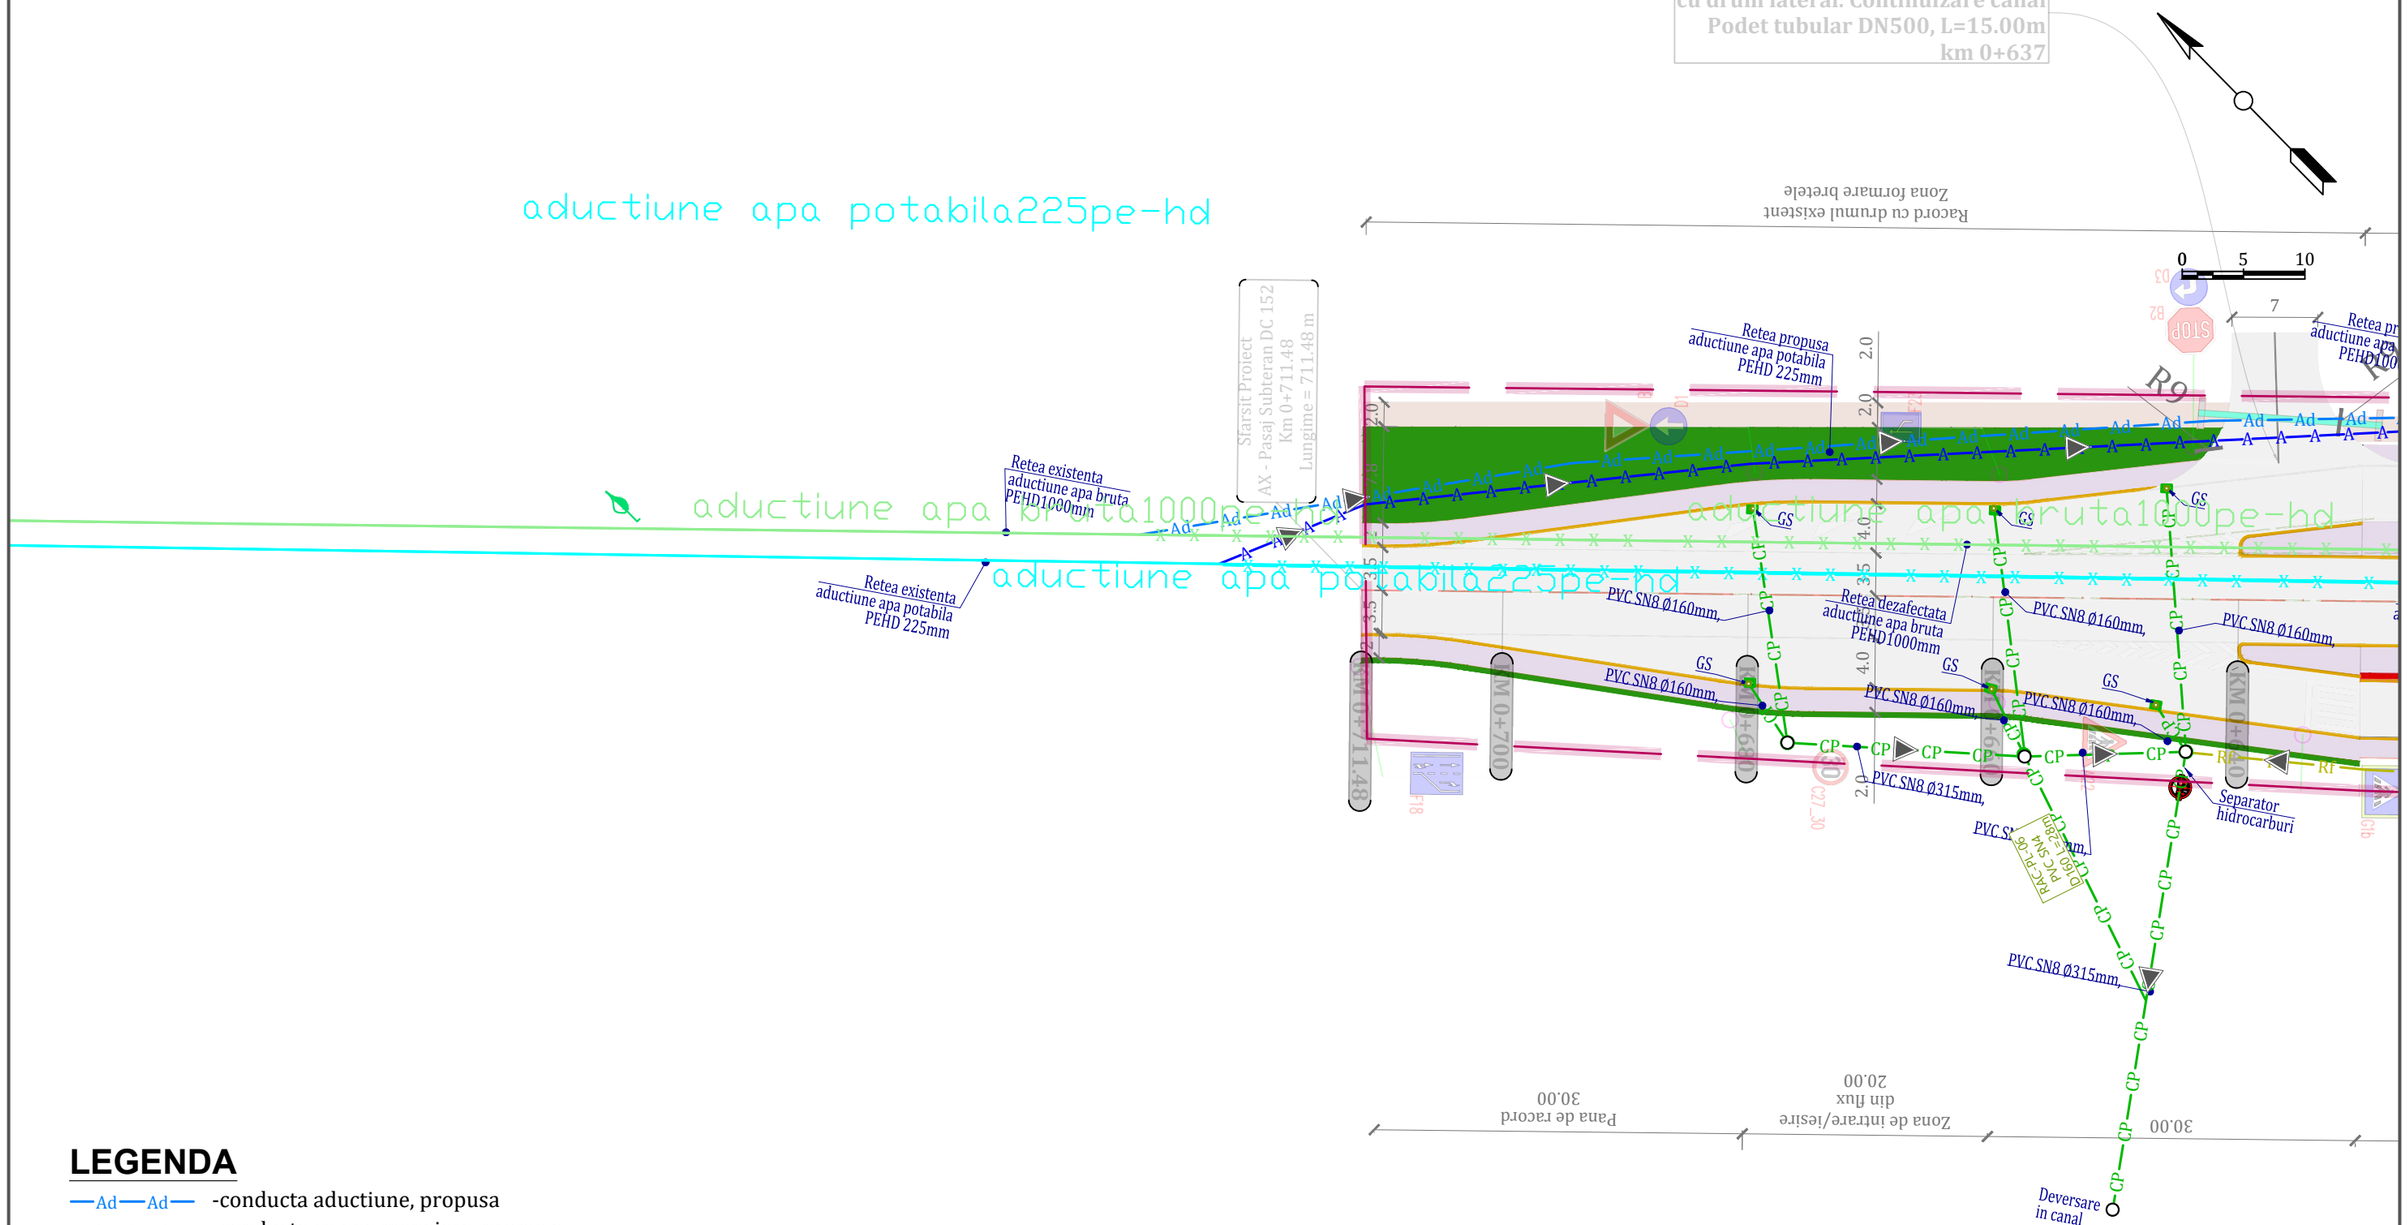

LEGENDA

- Ad Ad -conducta aductiune, propusa
- A A A -conducta cu apa menajera, propusa
- CP CP -conducta canalizare pluviala, propusa
- Rf Rf -conducta refulare, propusa
- G G G -conducta retele transgaz, propusa
- CP -camin canalizare pluviala, propus
- GS -gura de scurgere, propusa
- -conducta aductiune, existenta
- -conducta cu apa menajera, existenta
- GAS GAS -conducta retele transgaz, existenta
- -conducta retea alimentare cu apa, dezafectata
- -conducta retea alimentare cu apa, dezafectata
- -conducta retele transgaz, dezafectata

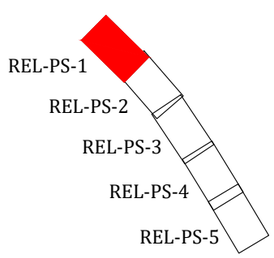

PROIECTANT GENERAL
COSTIN SI VLAD
BIROU DE PROIECTARE
S.C. COSTIN SI VLAD BIROU DE PROIECTARE S.R.L. J/12/3542/2016, CUI: 36586033
Mun.Cluj-Napoca, Jud. Cluj, Str. Maramuresului, Nr.151A, Tel: 0742-239.932

DENUMIRE PROIECT:
Pasaj denivelat pe DC 152 (fost DC 98) - Calea Urseni la intersectia cu Varianta de Ocolire Timisoara Sud km 16+510

BENEFICIAR:
Compania Nationala de Administrare a Infrastructurii Rutiere S.A. (C.N.A.I.R. S.A.) prin Directia Regionala de Drumuri si Poduri Timisoara (D.R.D.P. Timisoara)

Colectiv de elaborare	
Manager de proiect	
Proiectant CFDP - drumuri	
Proiectant CFDP - poduri	
Proiectant instalatii	
Proiectant instalatii	
Proiectant instalatii	
Proiectant utilitati	

SCARA: 1:500

DATA: AUGUST 2025

SPECIALITATEA : REȚELE HIDROEDILITARE

TITLU PLANSA: PLAN DE SITUAȚIE
REȚELE PROPUSE APĂ CANAL

NR. PROIECT: 02240031
FAZA: SF
REV 01
COD PLANSA: REL-PS-1

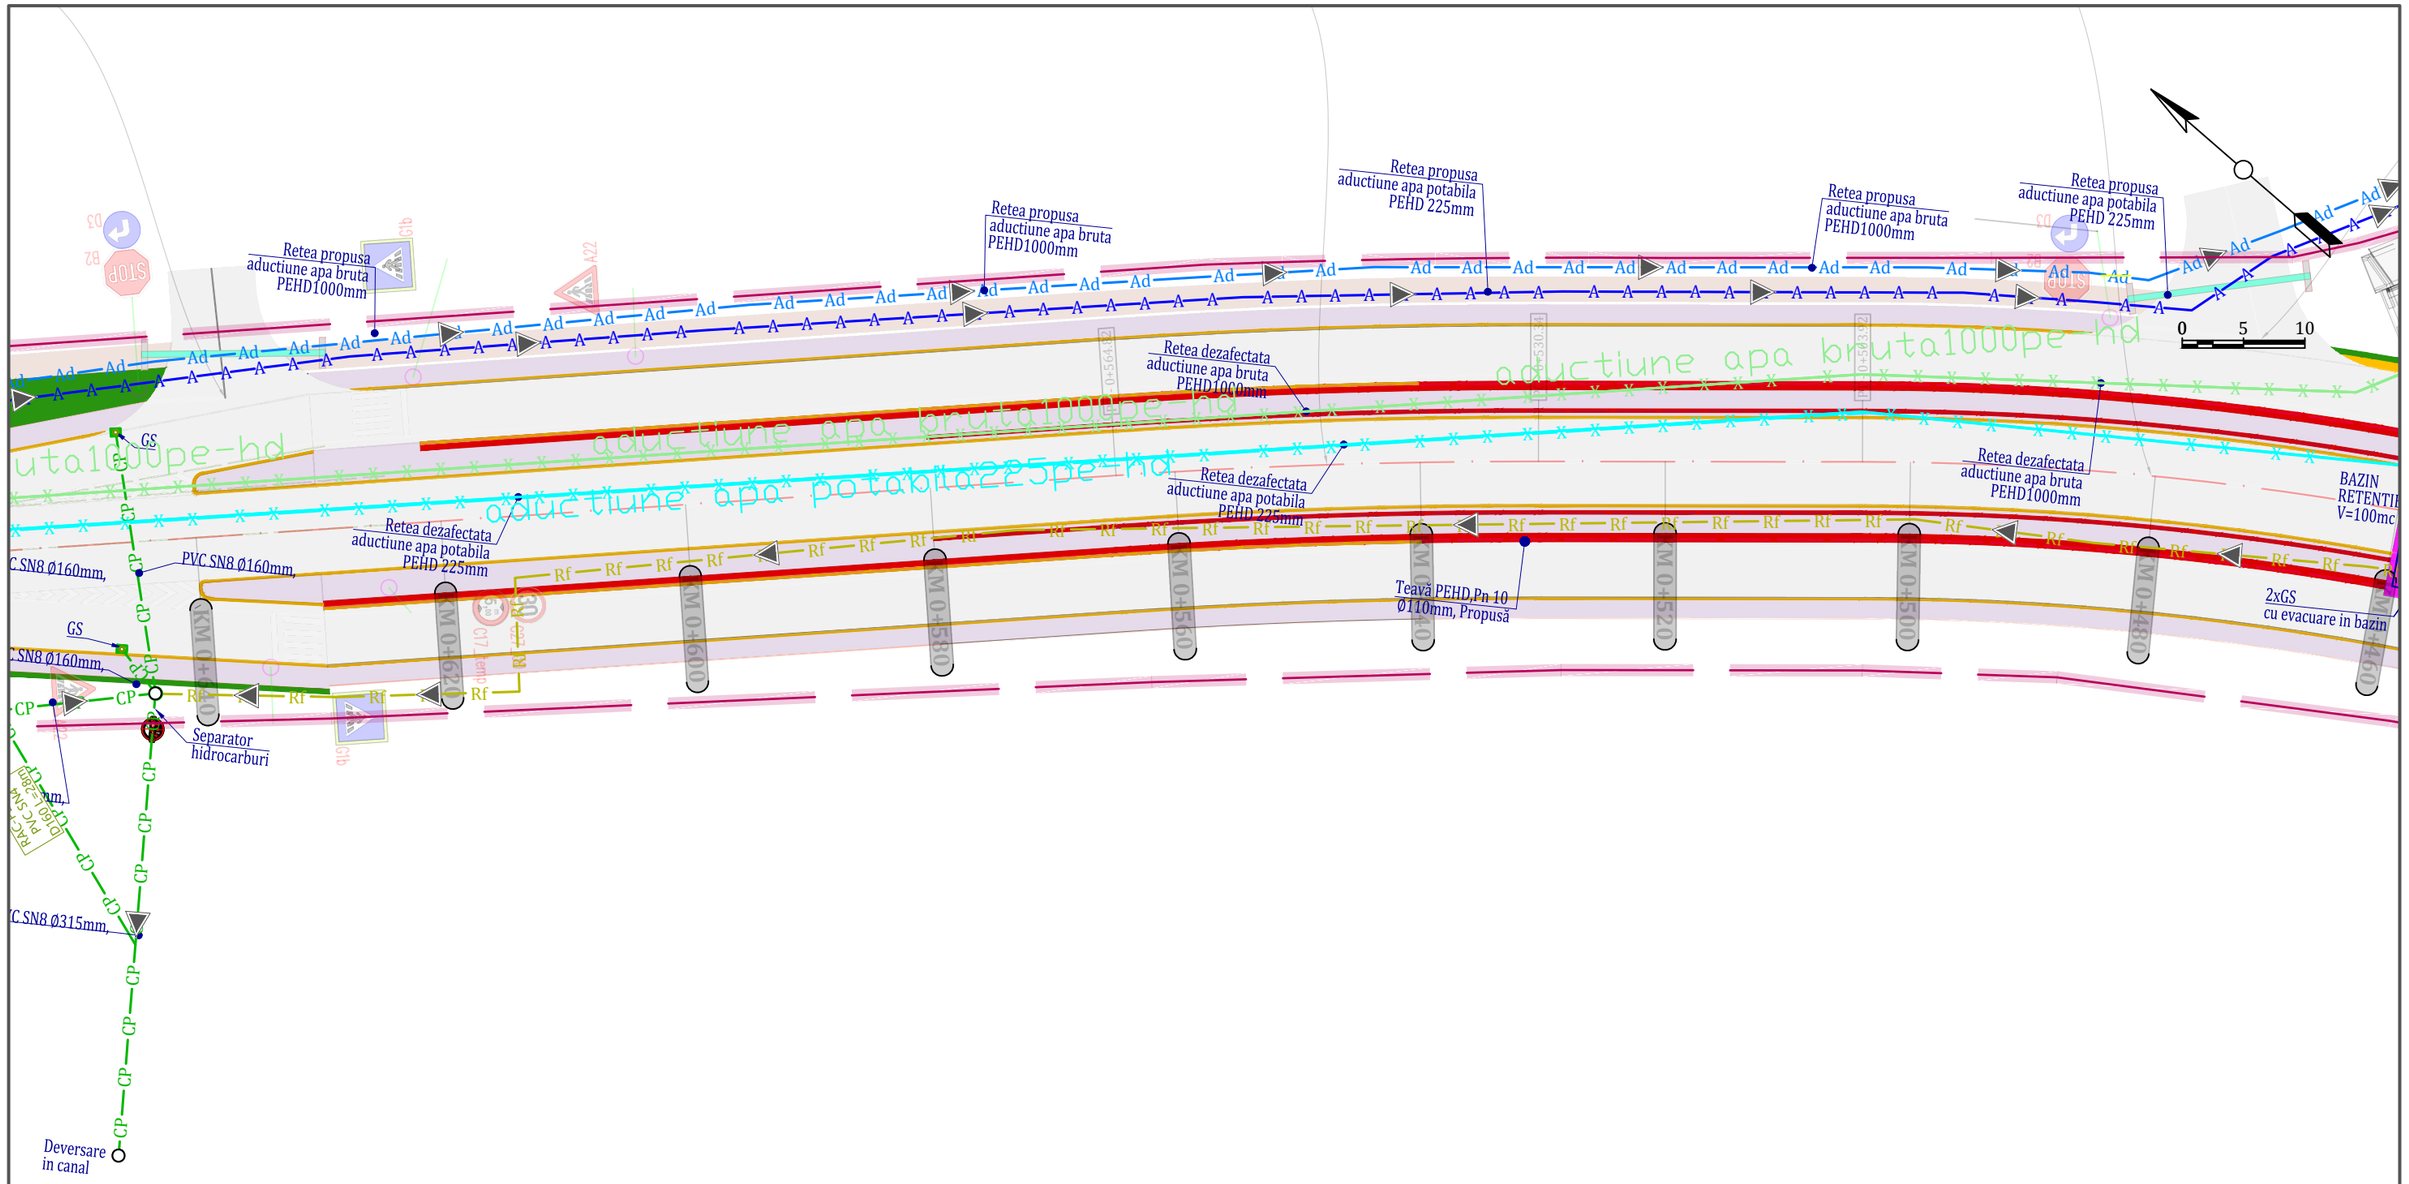

LEGENDA

- Ad — Ad — -conducta aductiune, propusa
- A — A — A — -conducta cu apa menajera, propusa
- CP — CP — -conducta canalizare pluviala, propusa
- Rf — Rf — -conducta refulare, propusa
- G — G — G — -conducta retele transgaz, propusa
- -camin canalizare pluviala, propus
- -gura de scurgere, propusa
- -conducta aductiune, existenta
- -conducta cu apa menajera, existenta
- GAS — GAS — -conducta retele transgaz, existenta
- X — X — X — -conducta retea alimentare cu apa, dezafectata
- X — X — X — -conducta retea alimentare cu apa, dezafectata
- GAS — X — GAS — X — -conducta retele transgaz, dezafectata

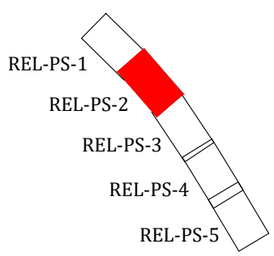

PROIECTANT GENERAL	COSTIN SI VLAD BIROU DE PROIECTARE S.C. COSTIN SI VLAD BIROU DE PROIECTARE S.R.L. J/12/3542/2016, CUI: 36586033 Mun.Cluj-Napoca, Jud. Cluj, Str. Maramuresului, Nr.151A, Tel: 0742-239.932
Colectiv de elaborare	
Manager de proiect	
Proiectant CFDP - drumuri	
Proiectant CFDP - poduri	
Proiectant instalatii	
Proiectant instalatii	
Proiectant instalatii	
Proiectant utilitati	

DENUMIRE PROIECT:	Pasaj denivelat pe DC 152 (fost DC 98) - Calea Urseni la intersectia cu Varianta de Ocolire Timisoara Sud km 16+510
BENEFICIAR:	Compania Nationala de Administrare a Infrastructurii Rutiere S.A. (C.N.A.I.R. S.A.) prin Directia Regionala de Drumuri si Poduri Timisoara (D.R.D.P. Timisoara)
SCARA: 1:500	SPECIALITATEA : REȚELE HIDROEDILITARE
DATA: AUGUST 2025	TITLU PLANSA: PLAN DE SITUAȚIE REȚELE PROPUSE APĂ CANAL
	NR. PROIECT: 02240031
	FAZA: SF
	REV 01
	COD PLANSA: REL-PS-2

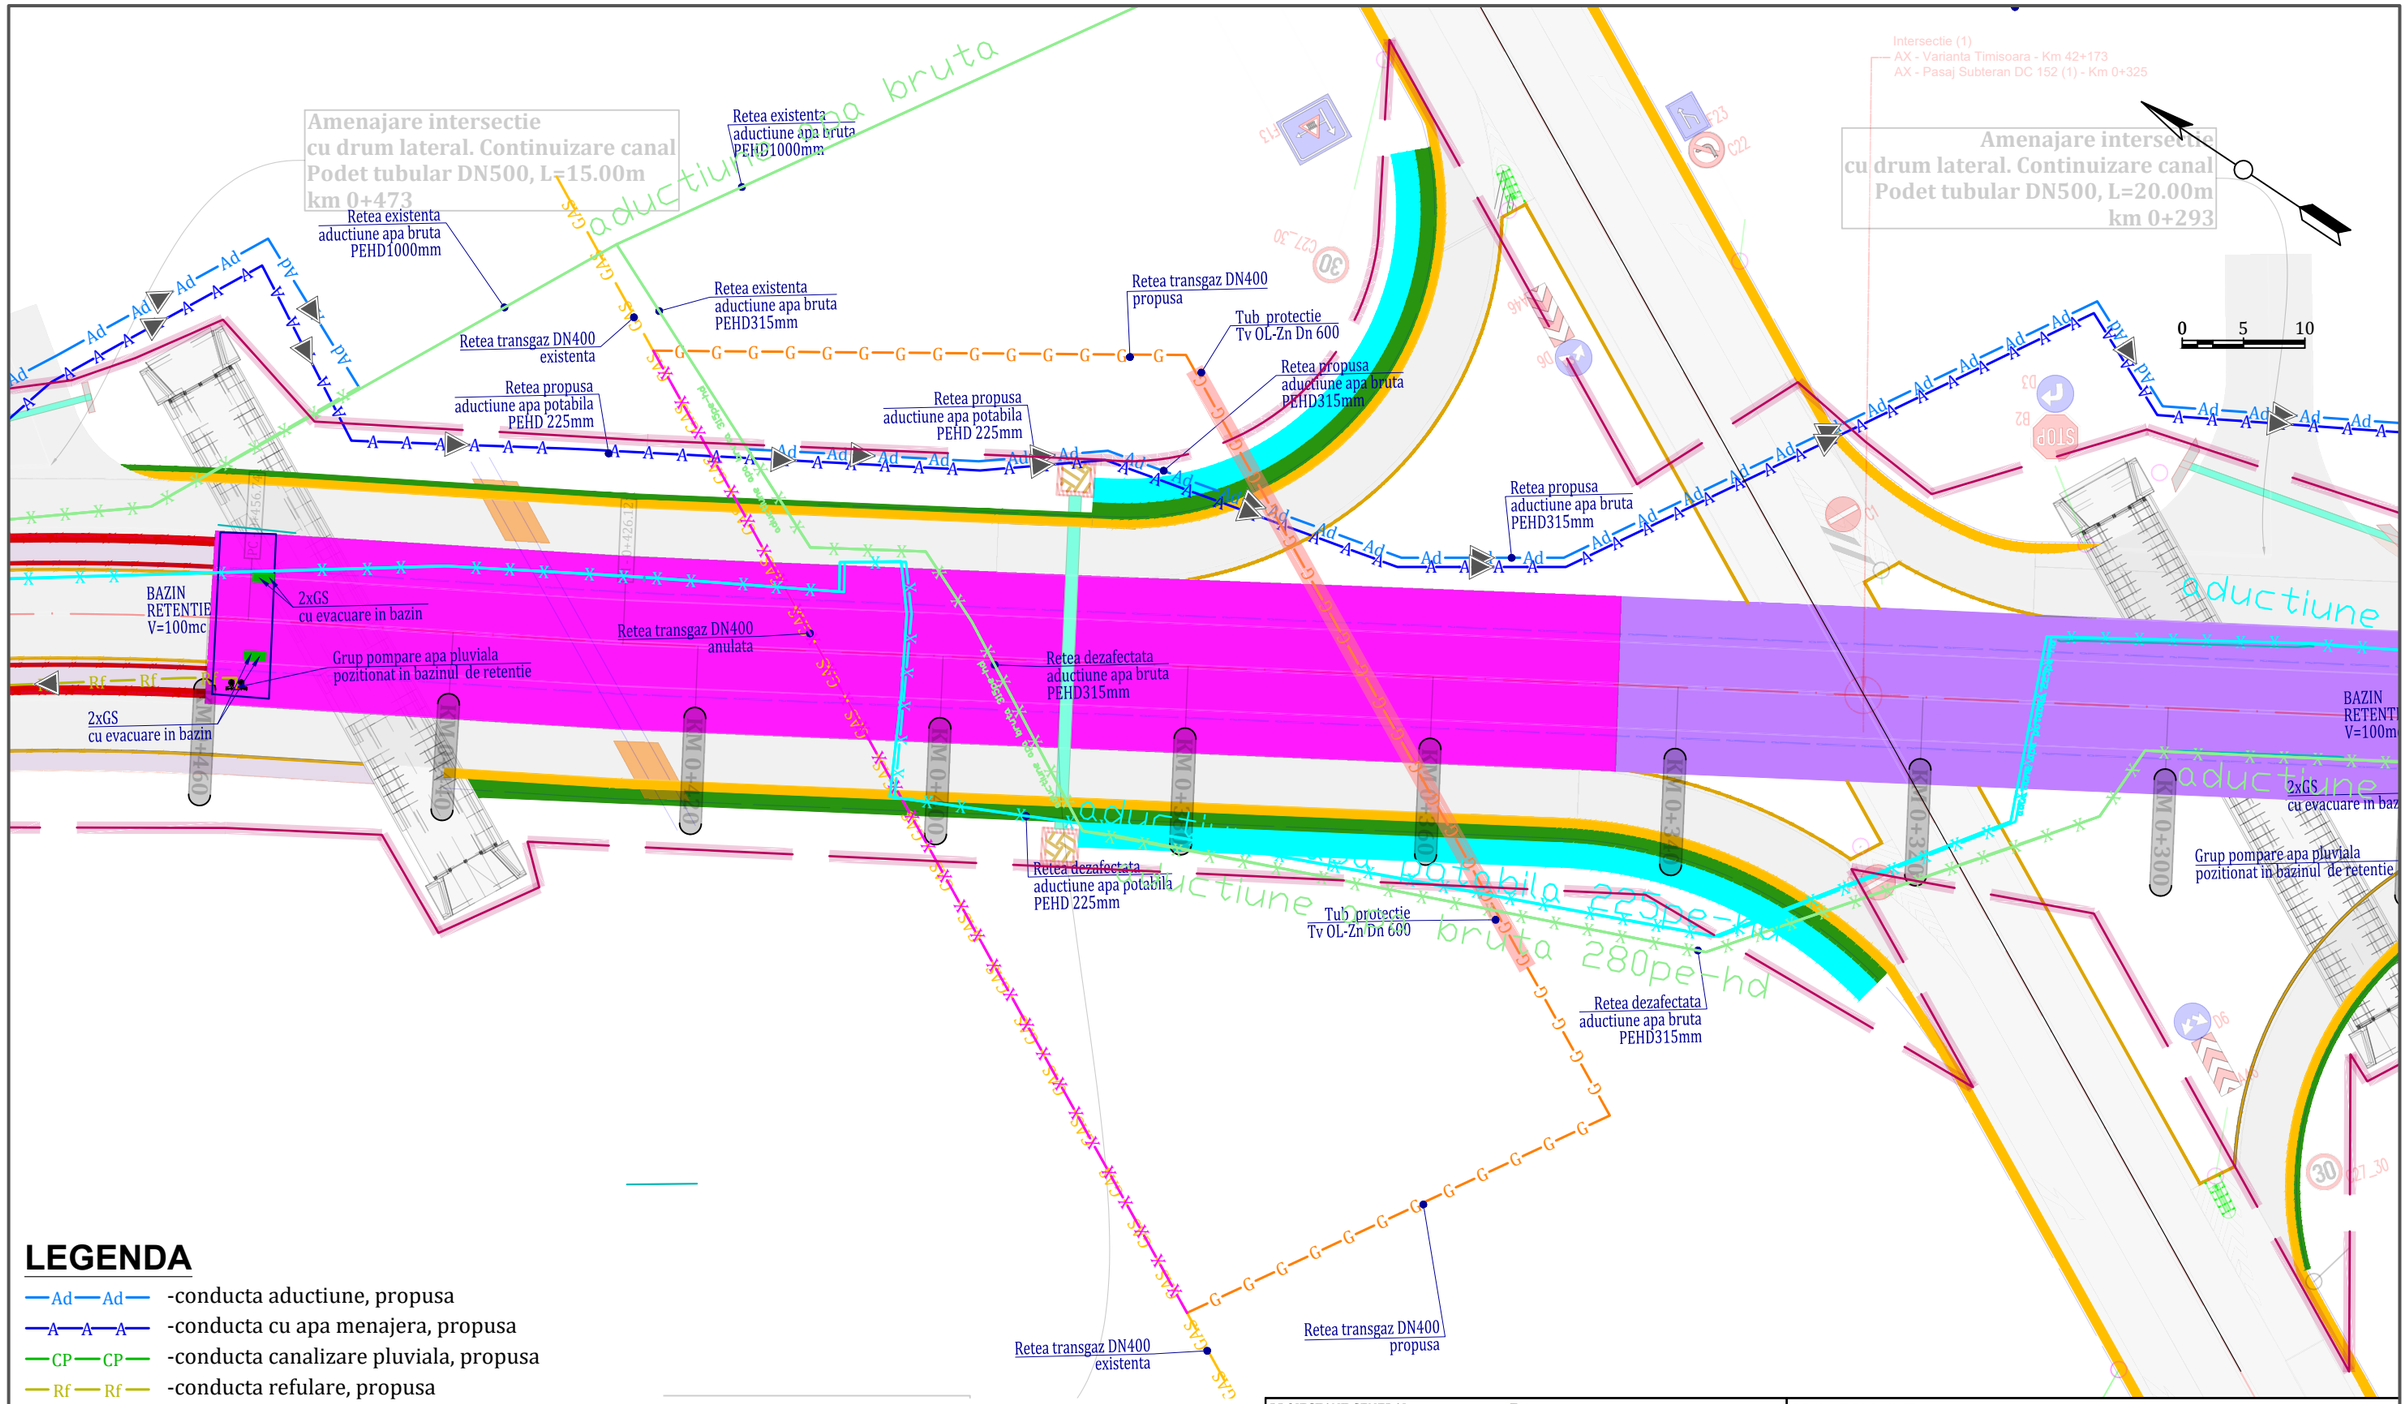

LEGENDA

- Ad — Ad — -conducta aductiune, propusa
- A — A — A — -conducta cu apa menajera, propusa
- CP — CP — -conducta canalizare pluviala, propusa
- Rf — Rf — -conducta refulare, propusa
- G — G — G — -conducta retele transgaz, propusa
- -camin canalizare pluviala, propus
- -gura de scurgere, propusa
- -conducta aductiune, existenta
- -conducta cu apa menajera, existenta
- GAS — GAS — -conducta retele transgaz, existenta
- X — X — X — -conducta retea alimentare cu apa, dezafectata
- X — X — X — -conducta retea alimentare cu apa, dezafectata
- GAS — X — GAS — -conducta retele transgaz, dezafectata

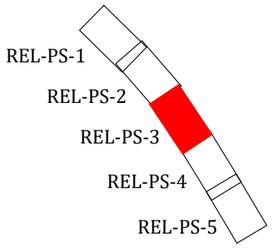

PROIECTANT GENERAL

COSTIN SI VLAD
BIROU DE PROIECTARE

S.C. COSTIN SI VLAD BIROU DE PROIECTARE S.R.L. J/12/3542/2016, CUI: 36586033
Mun.Cluj-Napoca, Jud. Cluj, Str. Maramuresului, Nr.151A, Tel: 0742-239.932

Colectiv de elaborare	
Manager de proiect	
Proiectant CFDP - drumuri	
Proiectant CFDP - poduri	
Proiectant instalatii	
Proiectant instalatii	
Proiectant instalatii	
Proiectant utilitati	

DENUMIRE PROIECT:
Pasaj denivelat pe DC 152 (fost DC 98) - Calea Urseni la intersectia cu Varianta de Ocolire Timisoara Sud km 16+510

BENEFICIAR:
Compania Nationala de Administrare a Infrastructurii Rutiere S.A. (C.N.A.I.R. S.A.) prin Directia Regionala de Drumuri si Poduri Timisoara (D.R.D.P. Timisoara)

SCARA: 1:500	SPECIALITATEA : REȚELE HIDROEDILITARE	
DATA: AUGUST 2025	TITLU PLANSA: PLAN DE SITUAȚIE REȚELE PROPUSE APĂ CANAL	NR. PROIECT: 02240031
		FAZA: SF
		REV 01
		COD PLANSA: REL-PS-3

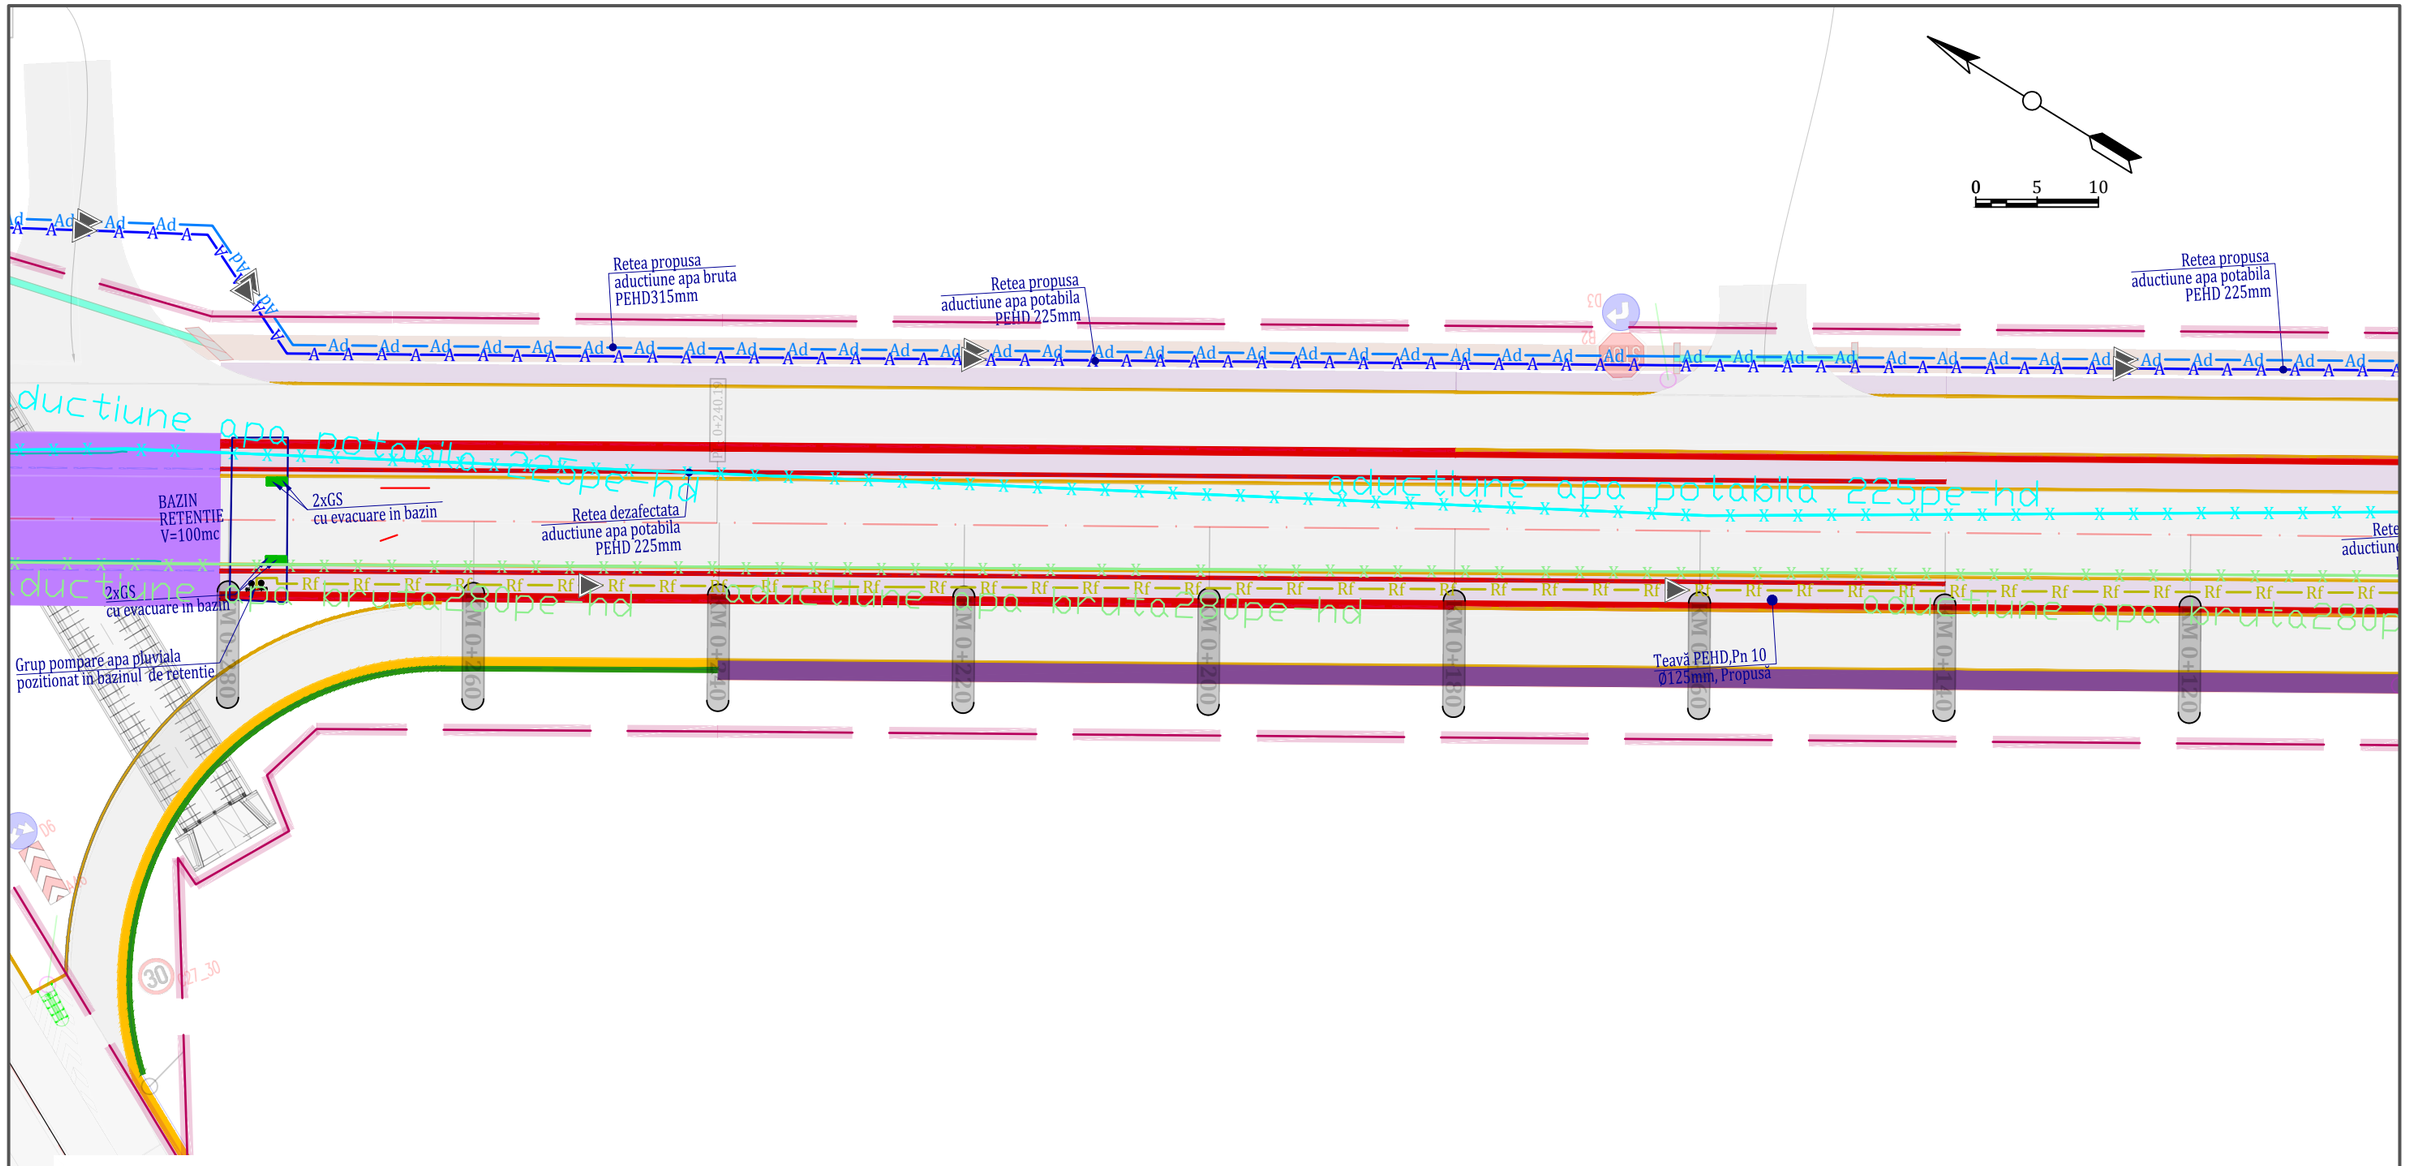

LEGENDA

- Ad Ad -conducta aductiune, propusa
- A A A -conducta cu apa menajera, propusa
- CP CP -conducta canalizare pluviala, propusa
- Rf Rf -conducta refulare, propusa
- G G G -conducta retele transgaz, propusa
- -camin canalizare pluviala, propus
- -gura de scurgere, propusa
- -conducta aductiune, existenta
- -conducta cu apa menajera, existenta
- GAS GAS -conducta retele transgaz, existenta
- X X X -conducta retea alimentare cu apa, dezafectata
- X X X -conducta retea alimentare cu apa, dezafectata
- GAS X GAS -conducta retele transgaz, dezafectata

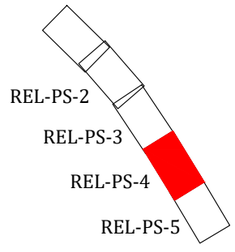

PROIECTANT GENERAL

COSTIN SI VLAD BIROU DE PROIECTARE

S.C. COSTIN SI VLAD BIROU DE PROIECTARE S.R.L. J/12/3542/2016, CUI: 36586033
Mun.Cluj-Napoca, Jud. Cluj, Str. Maramuresului, Nr.151A, Tel: 0742-239.932

Colectiv de elaborare	
Manager de proiect	
Proiectant CFDP - drumuri	
Proiectant CFDP - poduri	
Proiectant instalatii	
Proiectant instalatii	
Proiectant instalatii	
Proiectant utilitati	

DENUMIRE PROIECT:
Pasaj denivelat pe DC 152 (fost DC 98) - Calea Urseni la intersectia cu Varianta de Ocolire Timisoara Sud km 16+510

BENEFICIAR:
Compania Nationala de Administrare a Infrastructurii Rutiere S.A. (C.N.A.I.R. S.A.) prin Directia Regionala de Drumuri si Poduri Timisoara (D.R.D.P. Timisoara)

SCARA: 1:500

SPECIALITATEA : REȚELE HIDROEDILITARE

TITLU PLANSA: PLAN DE SITUAȚIE REȚELE PROPUSE APĂ CANAL

DATA: AUGUST 2025

NR. PROIECT: 02240031

FAZA: SF

REV 01

COD PLANSA: REL-PS-4

Amenajare intersectie
cu drum lateral. Continuizare canal
Podet tubular DN500, L=17.00m
km 0+078

Racord cu drumul existent
Zona formare bretele

Ziduri de tranzitie

0 5 10

Retea propusa
aductiune apa potabila
PEHD 225mm

Retea propusa
aductiune apa bruta
PEHD315mm

Retea existenta
aductiune apa potabila
PEHD 225mm

Retea existenta
aductiune apa bruta
PEHD315mm

Retea dezafectata
aductiune apa potabila
PEHD 225mm

Retea dezafectata
aductiune apa bruta
PEHD315mm

PVC SN8 Ø160mm,

PVC SN8 Ø315mm,

Separator
hidrocarburi

Teavă PEHD,Pn 10
Ø110mm, Propusă

Deversare
in canal

Banda de intrare/iesire influx
25.00

Pana de racord
40.00

aductiune apa potabila 225pe-hd

aductiune apa bruta 315pe-hd

LEGENDA

- Ad Ad — conducta aductiune, propusa
- A A A — conducta cu apa menajera, propusa
- CP CP — conducta canalizare pluviala, propusa
- Rf Rf — conducta refulare, propusa
- G G G — conducta retele transgaz, propusa
- CP — camin canalizare pluviala, propus
- GS — gura de scurgere, propusa
- conducta aductiune, existenta
- conducta cu apa menajera, existenta
- GAS GAS — conducta retele transgaz, existenta
- conducta retea alimentare cu apa, dezafectata
- conducta retea alimentare cu apa, dezafectata
- conducta retele transgaz, dezafectata

REL-PS-1
REL-PS-2
REL-PS-3
REL-PS-4
REL-PS-5

PROIECTANT GENERAL
COSTIN SI VLAD
BIROU DE PROIECTARE
S.C. COSTIN SI VLAD BIROU DE PROIECTARE S.R.L. J/12/3542/2016, CUI: 36586033
Mun.Cluj-Napoca, Jud. Cluj, Str. Maramuresului, Nr.151A, Tel: 0742-239.932

Colectiv de elaborare	
Manager de proiect	
Proiectant CFDP - drumuri	
Proiectant CFDP - poduri	
Proiectant instalatii	
Proiectant instalatii	
Proiectant instalatii	
Proiectant utilitati	

DENUMIRE PROIECT:
Pasaj denivelat pe DC 152 (fost DC 98) - Calea Urseni la intersectia cu Varianta de Ocolire Timisoara Sud km 16+510

BENEFICIAR:
Compania Nationala de Administrare a Infrastructurii Rutiere S.A. (C.N.A.I.R. S.A.) prin Directia Regionala de Drumuri si Poduri Timisoara (D.R.D.P. Timisoara)

SCARA: 1:500

SPECIALITATEA : REȚELE HIDROEDILITARE

TITLU PLANSA: PLAN DE SITUAȚIE
REȚELE PROPUSE APĂ CANAL

DATA: UGUST 2025

NR. PROIECT: 02240031
FAZA: SF
REV 01
COD PLANSA: REL-PS-5