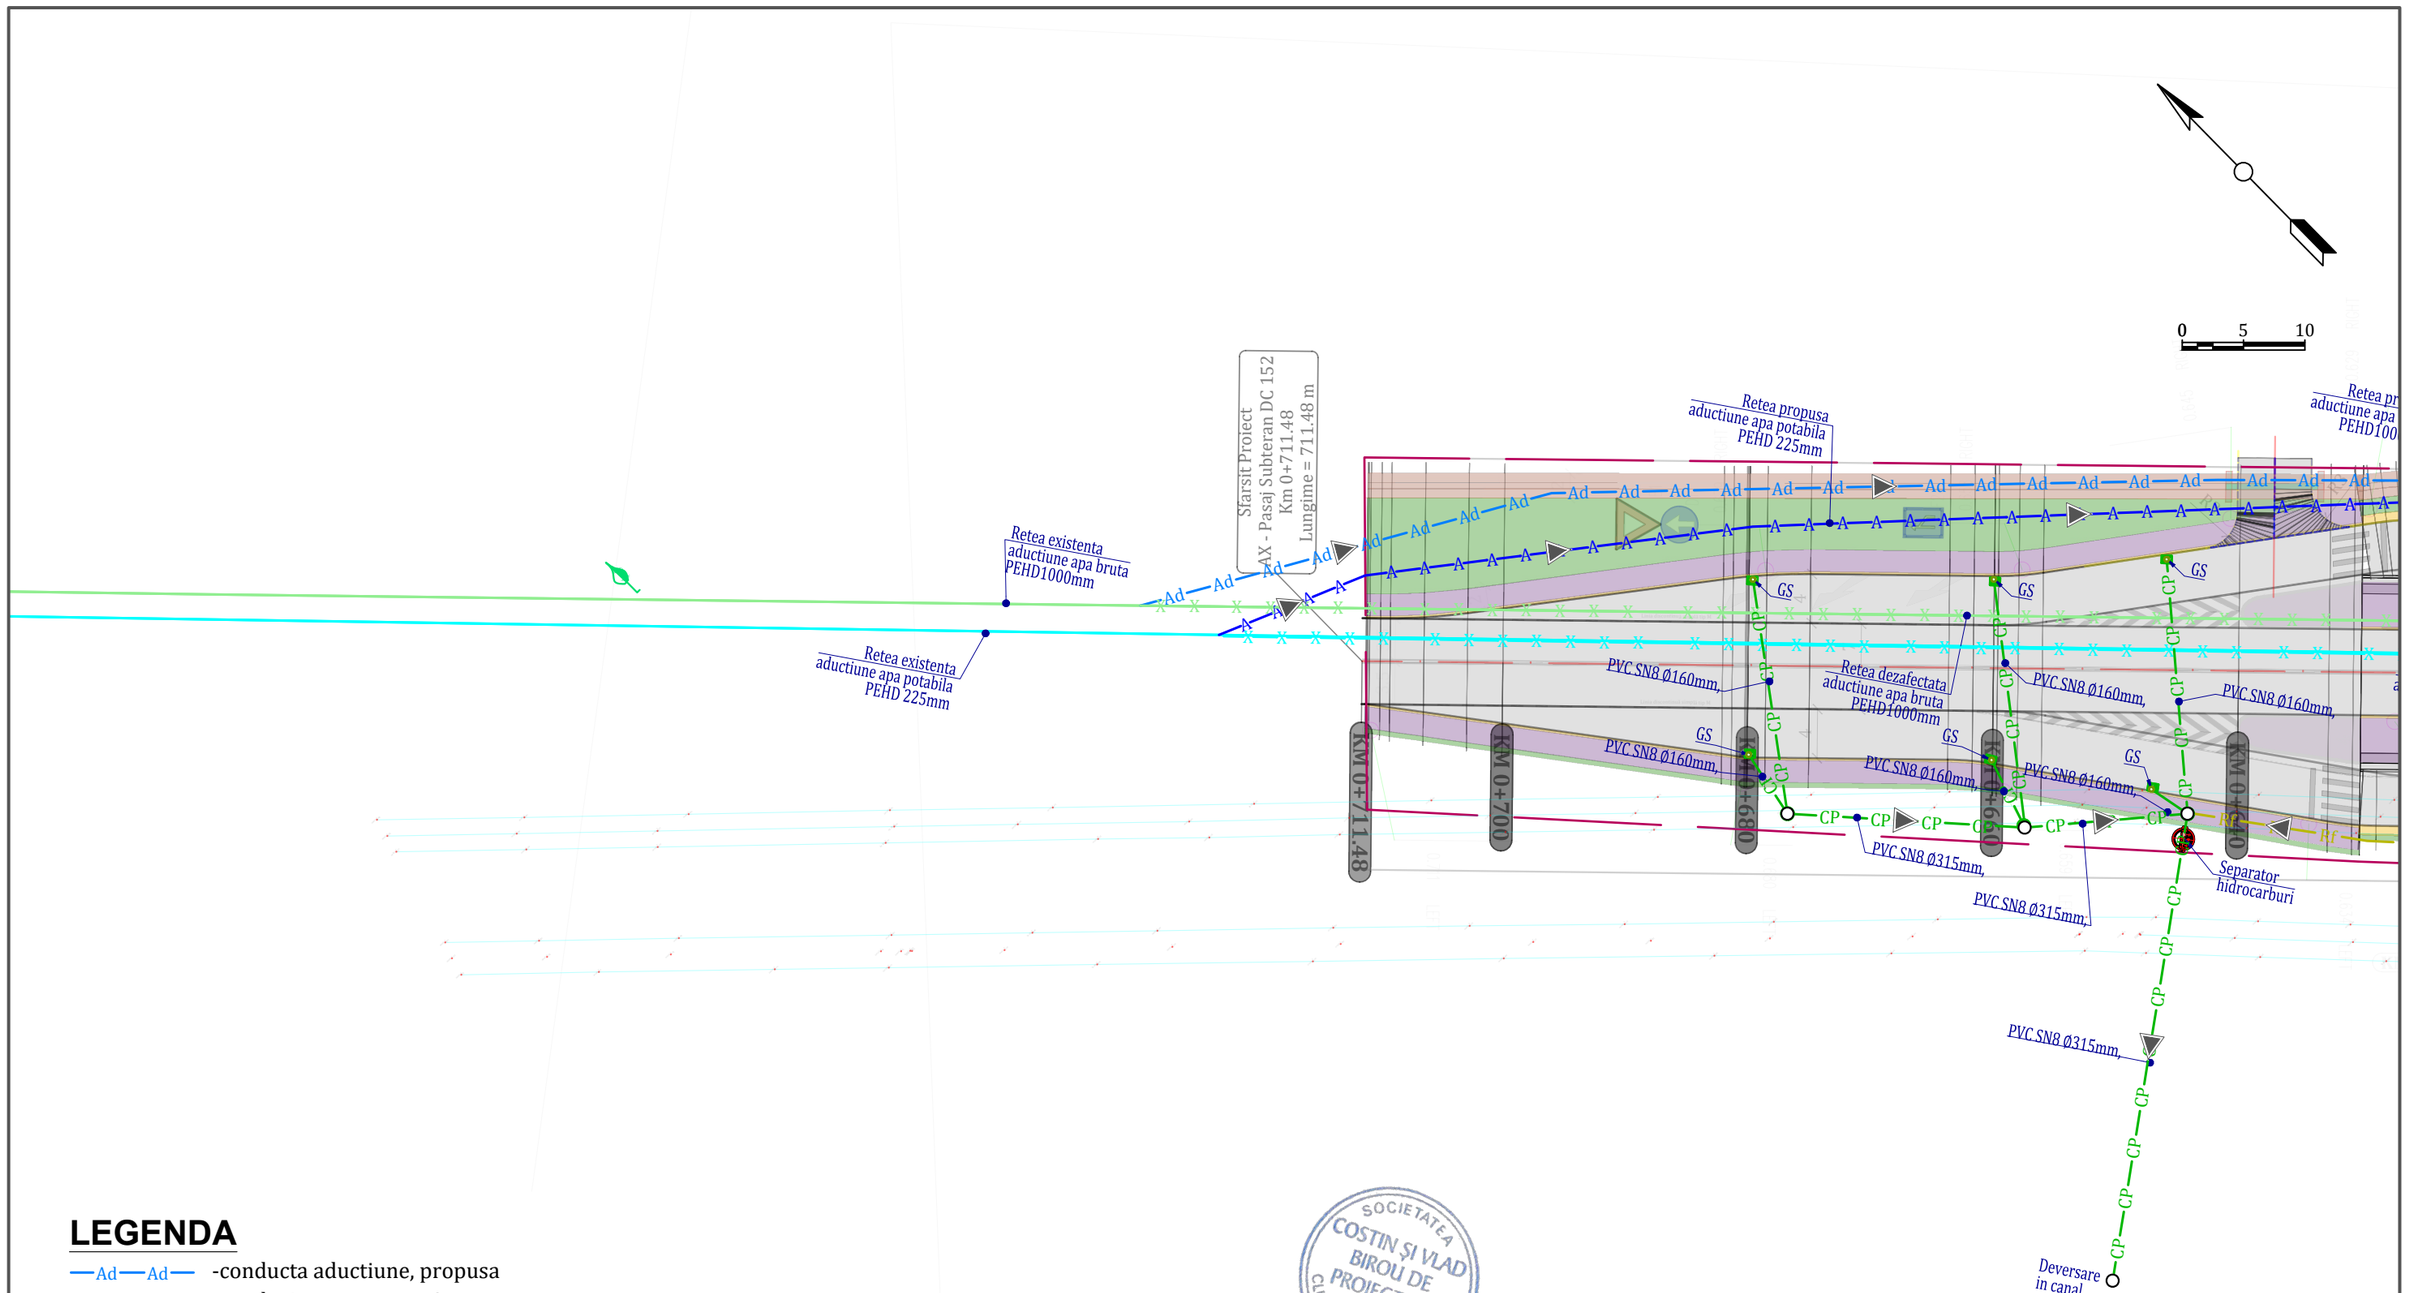



LEGENDA

- Ad — Ad — -conducta aductiune, propusa
- A — A — A — -conducta cu apa menajera, propusa
- CP — CP — -conducta canalizare pluviala, propusa
- Rf — Rf — -conducta refulare, propusa
- G — G — G — -conducta retele transgaz, propusa
- CP — -camin canalizare pluviala, propus
- GS — -gura de scurgere, propusa
- -conducta aductiune, existenta
- -conducta cu apa menajera, existenta
- GAS — GAS — -conducta retele transgaz, existenta
- X — X — X — -conducta retea alimentare cu apa, dezafectata
- X — X — X — -conducta retea alimentare cu apa, dezafectata
- GAS — GAS — -conducta retele transgaz, dezafectata

REL-PS-1
REL-PS-2
REL-PS-3
REL-PS-4
REL-PS-5


SOCIETATEA COSTIN ȘI VLAD BIROU DE PROIECTARE S.R.L. 2 CLUJ-NAPOCA, ROMÂNIA

PROIECTANT GENERAL	COSTIN SI VLAD BIROU DE PROIECTARE S.C. COSTIN SI VLAD BIROU DE PROIECTARE S.R.L. J/12/3542/2016, CUI: 36586033 Mun.Cluj-Napoca, Jud. Cluj, Str. Maramuresului, Nr.151A, Tel: 0742-239.932
Colectiv de elaborare	
Manager de proiect	
Proiectant CFDP - drumuri	
Proiectant CFDP - poduri	
Proiectant instalatii	
Proiectant instalatii	
Proiectant instalatii	
DENUMIRE PROIECT:	Pasaj denivelat pe DC 152 (fost DC 98) - Calea Urseni la intersectia cu Varianta de Ocolire Timisoara Sud km 16+510
BENEFICIAR:	Compania Nationala de Administrare a Infrastructurii Rutiere S.A. (C.N.A.I.R. S.A.) prin Directia Regionala de Drumuri si Poduri Timisoara (D.R.D.P. Timisoara)
SCARA:	1:500
DATA:	MARTIE 2025
SPECIALITATEA :	REȚELE HIDROEDILITARE
TITLU PLANSA:	PLAN DE SITUAȚIE REȚELE PROPUSE APĂ CANAL
NR. PROIECT:	02240031
FAZA:	SF
REV	01
COD PLANSA:	REL-PS-1

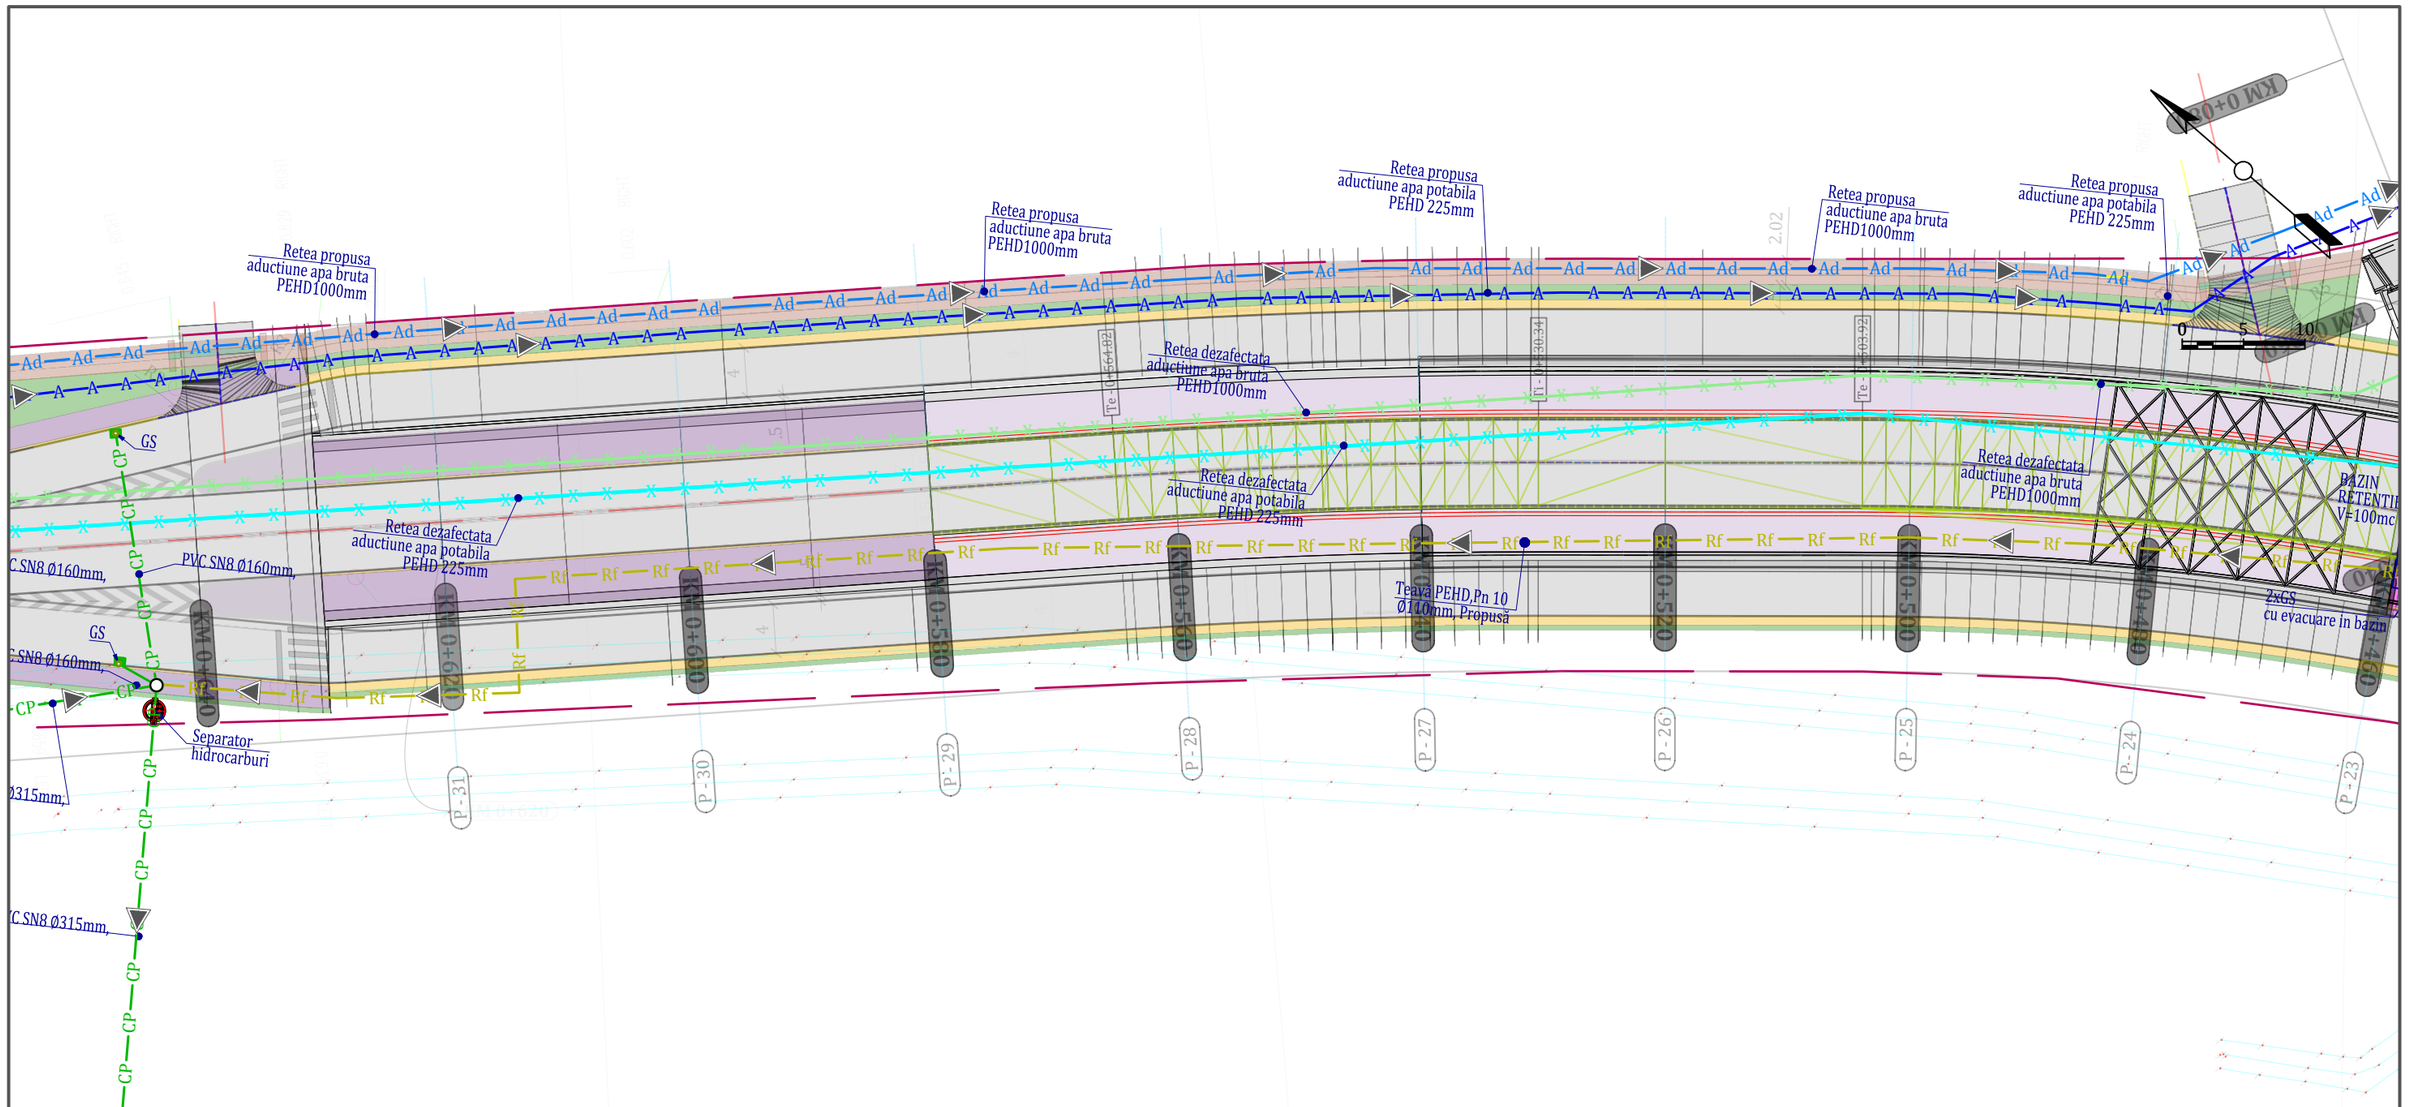


LEGENDA

- Ad Ad -conducta aductiune, propusa
- A A A -conducta cu apa menajera, propusa
- CP CP -conducta canalizare pluviala, propusa
- Rf Rf -conducta refulare, propusa
- G G G -conducta retele transgaz, propusa
- -camin canalizare pluviala, propus
- -gura de scurgere, propusa
- -conducta aductiune, existenta
- -conducta cu apa menajera, existenta
- GAS GAS -conducta retele transgaz, existenta
- X X X -conducta retea alimentare cu apa, dezafectata
- X X X -conducta retea alimentare cu apa, dezafectata
- GAS X GAS -conducta retele transgaz, dezafectata

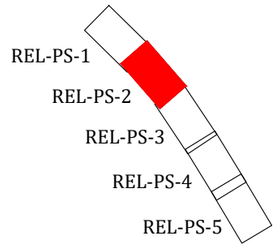

SOCIETATEA COSTIN ȘI VLAD BIROU DE PROIECTARE S.R.L. CLUJ-NAPOCA, ROMANIA

PROIECTANT GENERAL	DENUMIRE PROIECT:
COSTIN SI VLAD BIROU DE PROIECTARE	Pasaj denivelat pe DC 152 (fost DC 98) - Calea Urseni la intersectia cu Varianta de Ocolire Timisoara Sud km 16+510
S.C. COSTIN SI VLAD BIROU DE PROIECTARE S.R.L. J/12/3542/2016, CUI: 36586033 Mun.Cluj-Napoca, Jud. Cluj, Str. Maramuresului, Nr.151A, Tel: 0742-239.932	BENEFICIAR: Compania Nationala de Administrare a Infrastructurii Rutiere S.A. (C.N.A.I.R. S.A.) prin Directia Regionala de Drumuri si Poduri Timisoara (D.R.D.P. Timisoara)
Colectiv de elaborare Manager de proiect Proiectant CFDP - drumuri Proiectant CFDP - poduri Proiectant instalatii Proiectant instalatii Proiectant instalatii	SCARA: 1:500 DATA: MARTIE 2025
SPECIALITATEA : REȚELE HIDROEDILITARE TITLU PLANSA: PLAN DE SITUAȚIE REȚELE PROPUSE APĂ CANAL	NR. PROIECT: 02240031 FAZA: SF REV 01 COD PLANSA: REL-PS-2

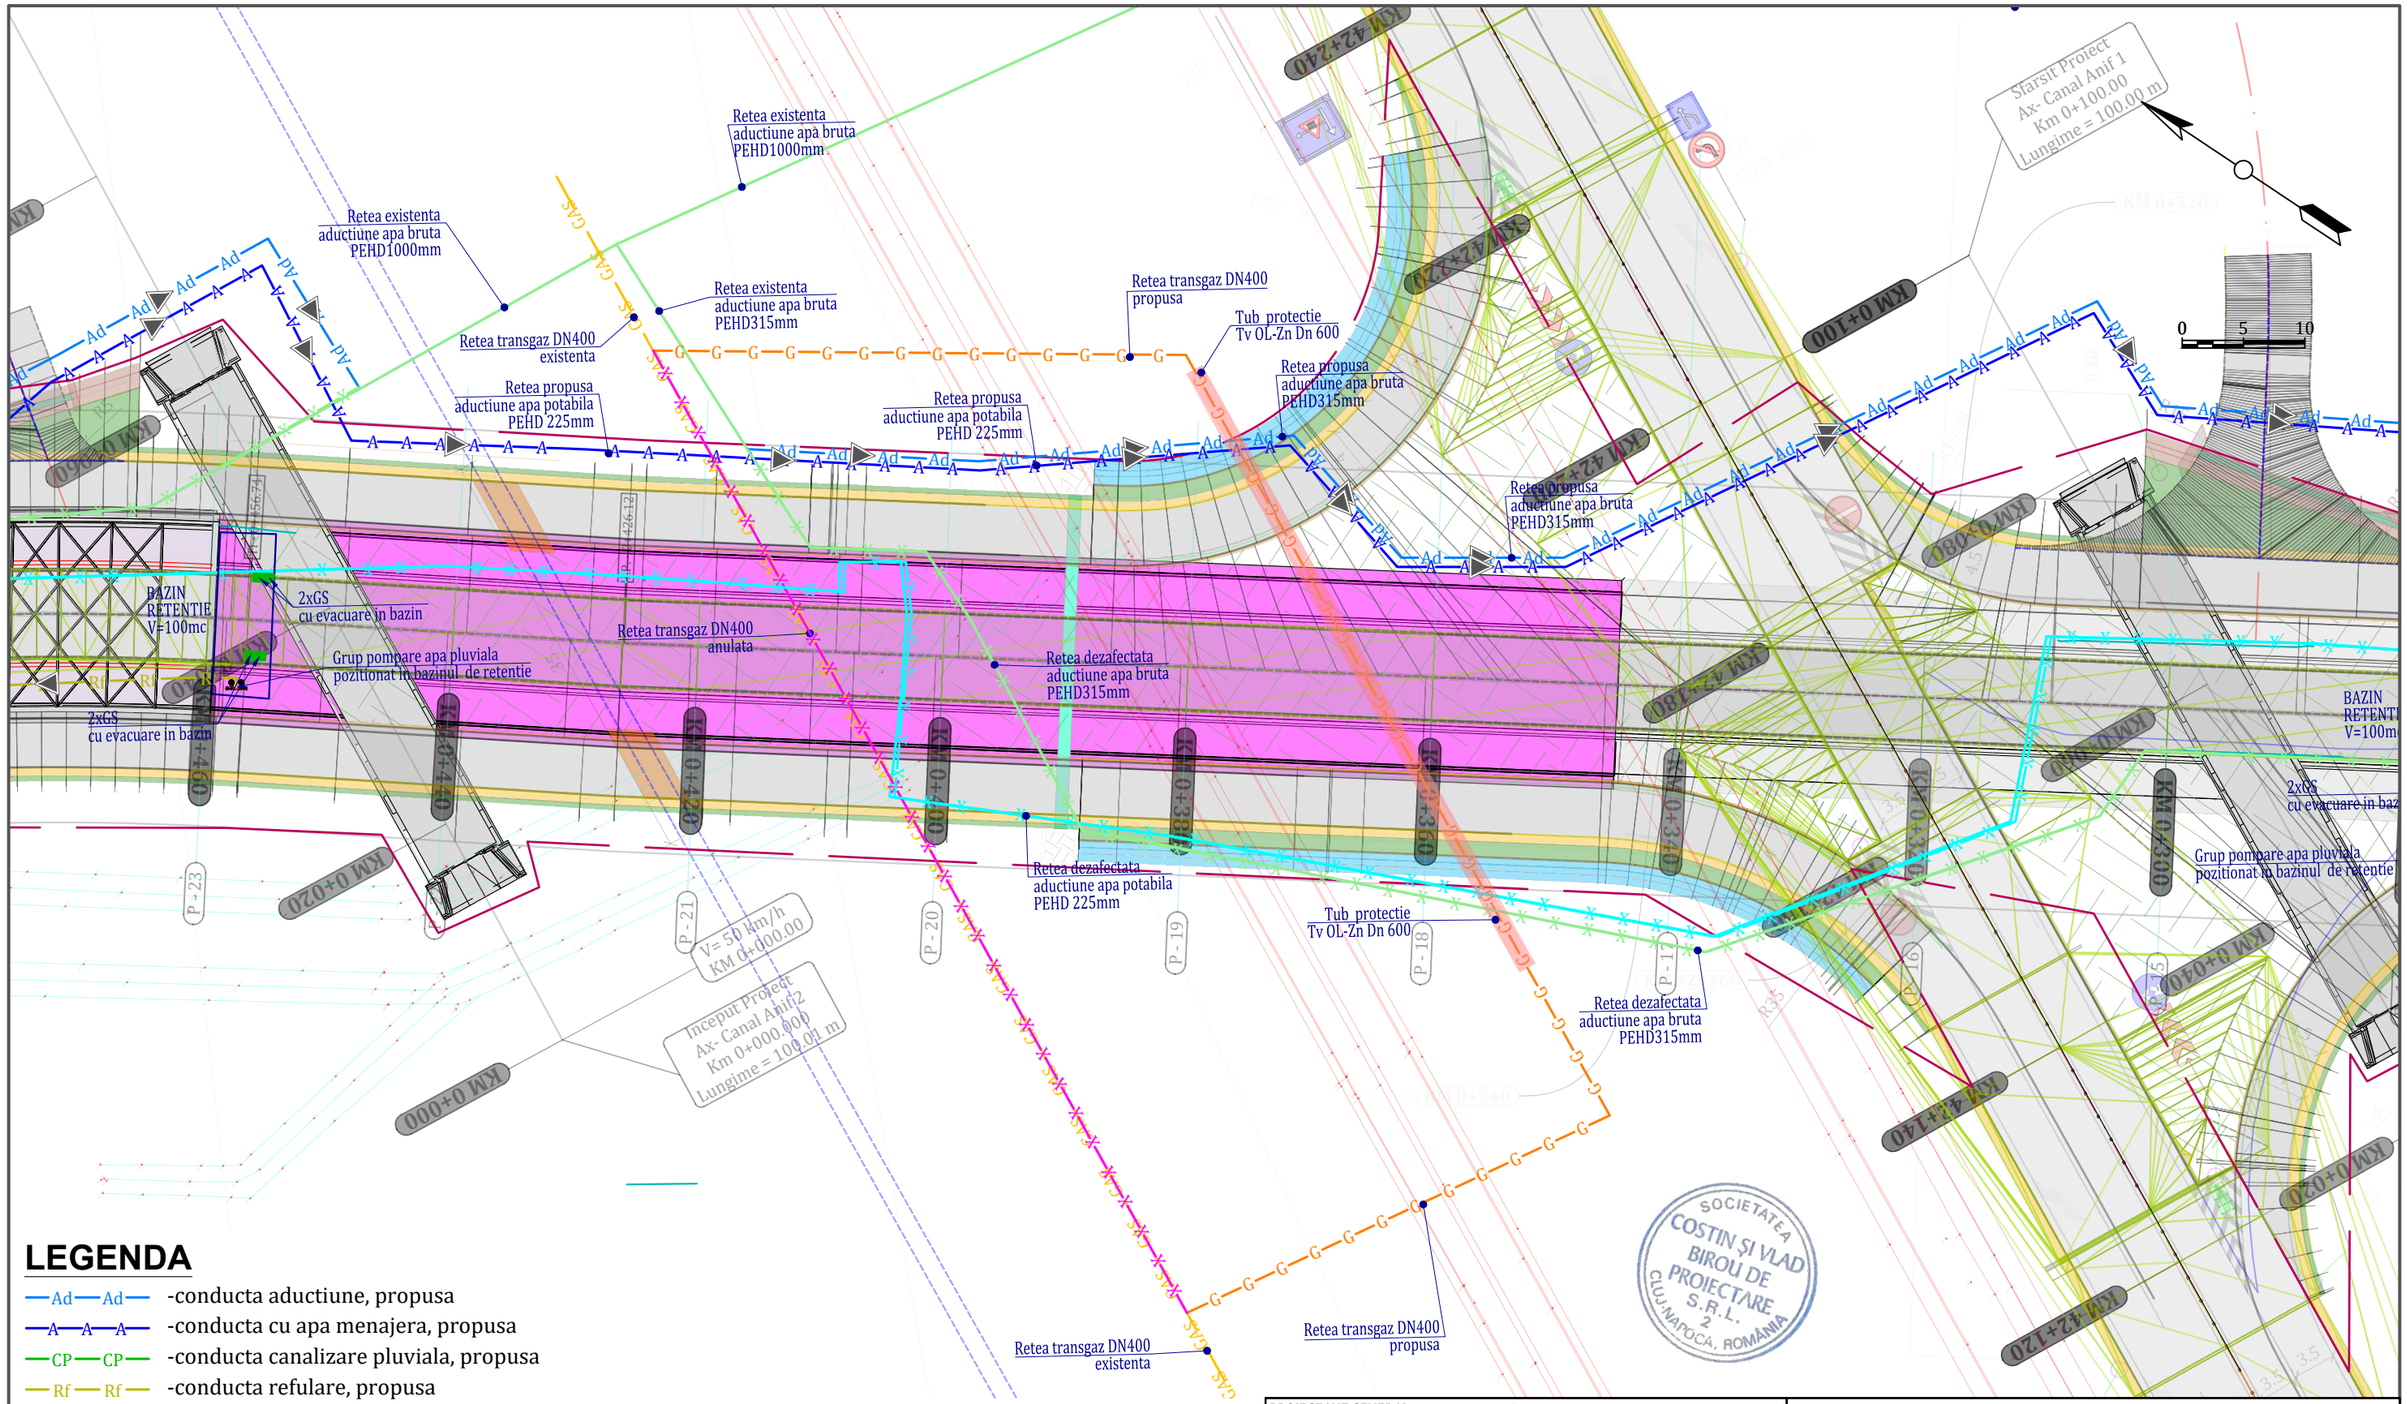

LEGENDA

- -conducta aductiune, propusa
- -conducta cu apa menajera, propusa
- -conducta canalizare pluviala, propusa
- -conducta refulare, propusa
- -conducta retele transgaz, propusa
- -camin canalizare pluviala, propus
- -gura de scurgere, propusa
- -conducta aductiune, existenta
- -conducta cu apa menajera, existenta
- -conducta retele transgaz, existenta
- -conducta retea alimentare cu apa, dezafectata
- -conducta retea alimentare cu apa, dezafectata
- -conducta retele transgaz, dezafectata

REL-PS-1
REL-PS-2
REL-PS-3
REL-PS-4
REL-PS-5

SOCIETATEA COSTIN SI VLAD BIROU DE PROIECTARE S.R.L. 2 CLUJ-NAPOCA, ROMANIA

PROIECTANT GENERAL

COSTIN SI VLAD
BIROU DE PROIECTARE

S.C. COSTIN SI VLAD BIROU DE PROIECTARE S.R.L. J/12/3542/2016, CUI: 36586033
Mun.Cluj-Napoca, Jud. Cluj, Str. Maramuresului, Nr.151A, Tel: 0742-239.932

Colectiv de elaborare	
Manager de proiect	
Proiectant CFDP - drumuri	
Proiectant CFDP - poduri	
Proiectant instalatii	
Proiectant instalatii	
Proiectant instalatii	

DENUMIRE PROIECT:
Pasaj denivelat pe DC 152 (fost DC 98) - Calea Urseni la intersectia cu Varianta de Ocolire Timisoara Sud km 16+510

BENEFICIAR:
Compania Nationala de Administrare a Infrastructurii Rutiere S.A. (C.N.A.I.R. S.A.) prin Directia Regionala de Drumuri si Poduri Timisoara (D.R.D.P. Timisoara)

SCARA: 1:500

DATA: MARTIE 2025

SPECIALITATEA : REȚELE HIDROEDILITARE


TITLU PLANSA:
PLAN DE SITUAȚIE
REȚELE PROPUSE APĂ CANAL

NR. PROIECT: 02240031

FAZA: SF

REV 01

COD PLANSA: REL-PS-3

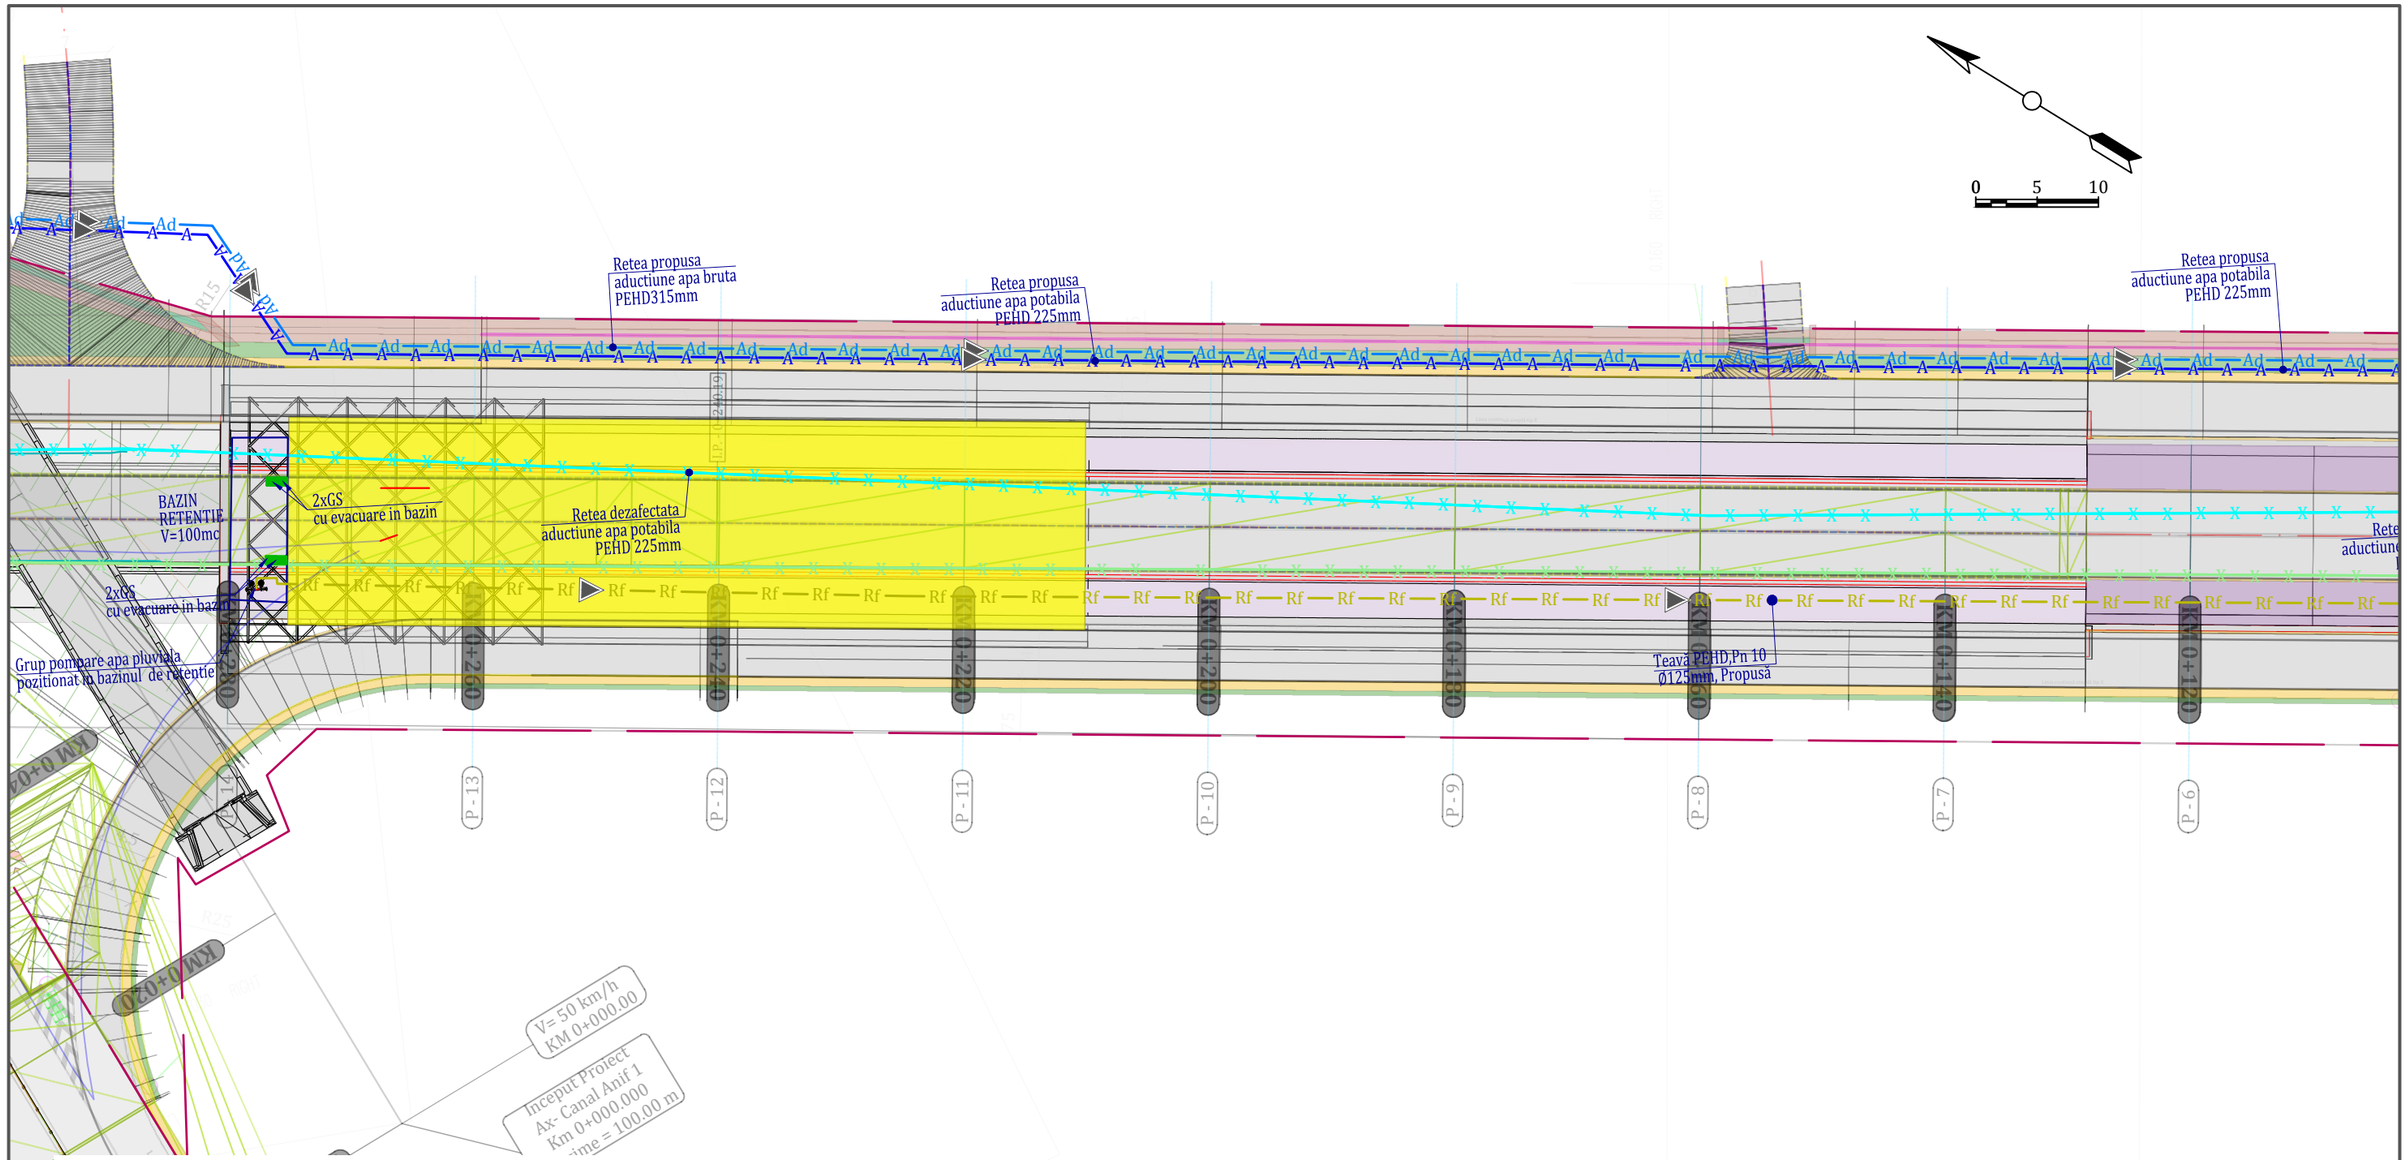

LEGENDA

- Ad—Ad— -conducta aductiune, propusa
- A—A—A— -conducta cu apa menajera, propusa
- CP—CP— -conducta canalizare pluviala, propusa
- Rf—Rf— -conducta refulare, propusa
- G—G—G— -conducta retele transgaz, propusa
- -camin canalizare pluviala, propus
- -gura de scurgere, propusa
- -conducta aductiune, existenta
- -conducta cu apa menajera, existenta
- GAS—GAS— -conducta retele transgaz, existenta
- X—X—X— -conducta retea alimentare cu apa, dezafectata
- X—X—X— -conducta retea alimentare cu apa, dezafectata
- GAS—GAS— -conducta retele transgaz, dezafectata

REL-PS-2
REL-PS-3
REL-PS-4
REL-PS-5

SOCIETATEA COSTIN ȘI VLAD BIROU DE PROIECTARE S.R.L. 2 CLUJ-NAPOCA, ROMÂNIA

PROIECTANT GENERAL
COSTIN SI VLAD
BIROU DE PROIECTARE
S.C. COSTIN SI VLAD BIROU DE PROIECTARE S.R.L. J/12/3542/2016, CUI: 36586033
Mun.Cluj-Napoca, Jud. Cluj, Str. Maramuresului, Nr.151A, Tel: 0742-239.932

Colectiv de elaborare	
Manager de proiect	
Proiectant CFDP - drumuri	
Proiectant CFDP - poduri	
Proiectant instalatii	
Proiectant instalatii	
Proiectant instalatii	

DENUMIRE PROIECT:
Pasaj denivelat pe DC 152 (fost DC 98) - Calea Urseni la intersectia cu Varianta de Ocolire Timisoara Sud km 16+510

BENEFICIAR:
Compania Nationala de Administrare a Infrastructurii Rutiere S.A. (C.N.A.I.R. S.A.) prin Directia Regionala de Drumuri si Poduri Timisoara (D.R.D.P. Timisoara)


SCARA: 1:500

SPECIALITATEA : REȚELE HIDROEDILITARE

TITLU PLANSA:
PLAN DE SITUAȚIE
REȚELE PROPUSE APĂ CANAL

DATA: MARTIE 2025

NR. PROIECT: 02240031
FAZA: SF
REV 01
COD PLANSA: REL-PS-4

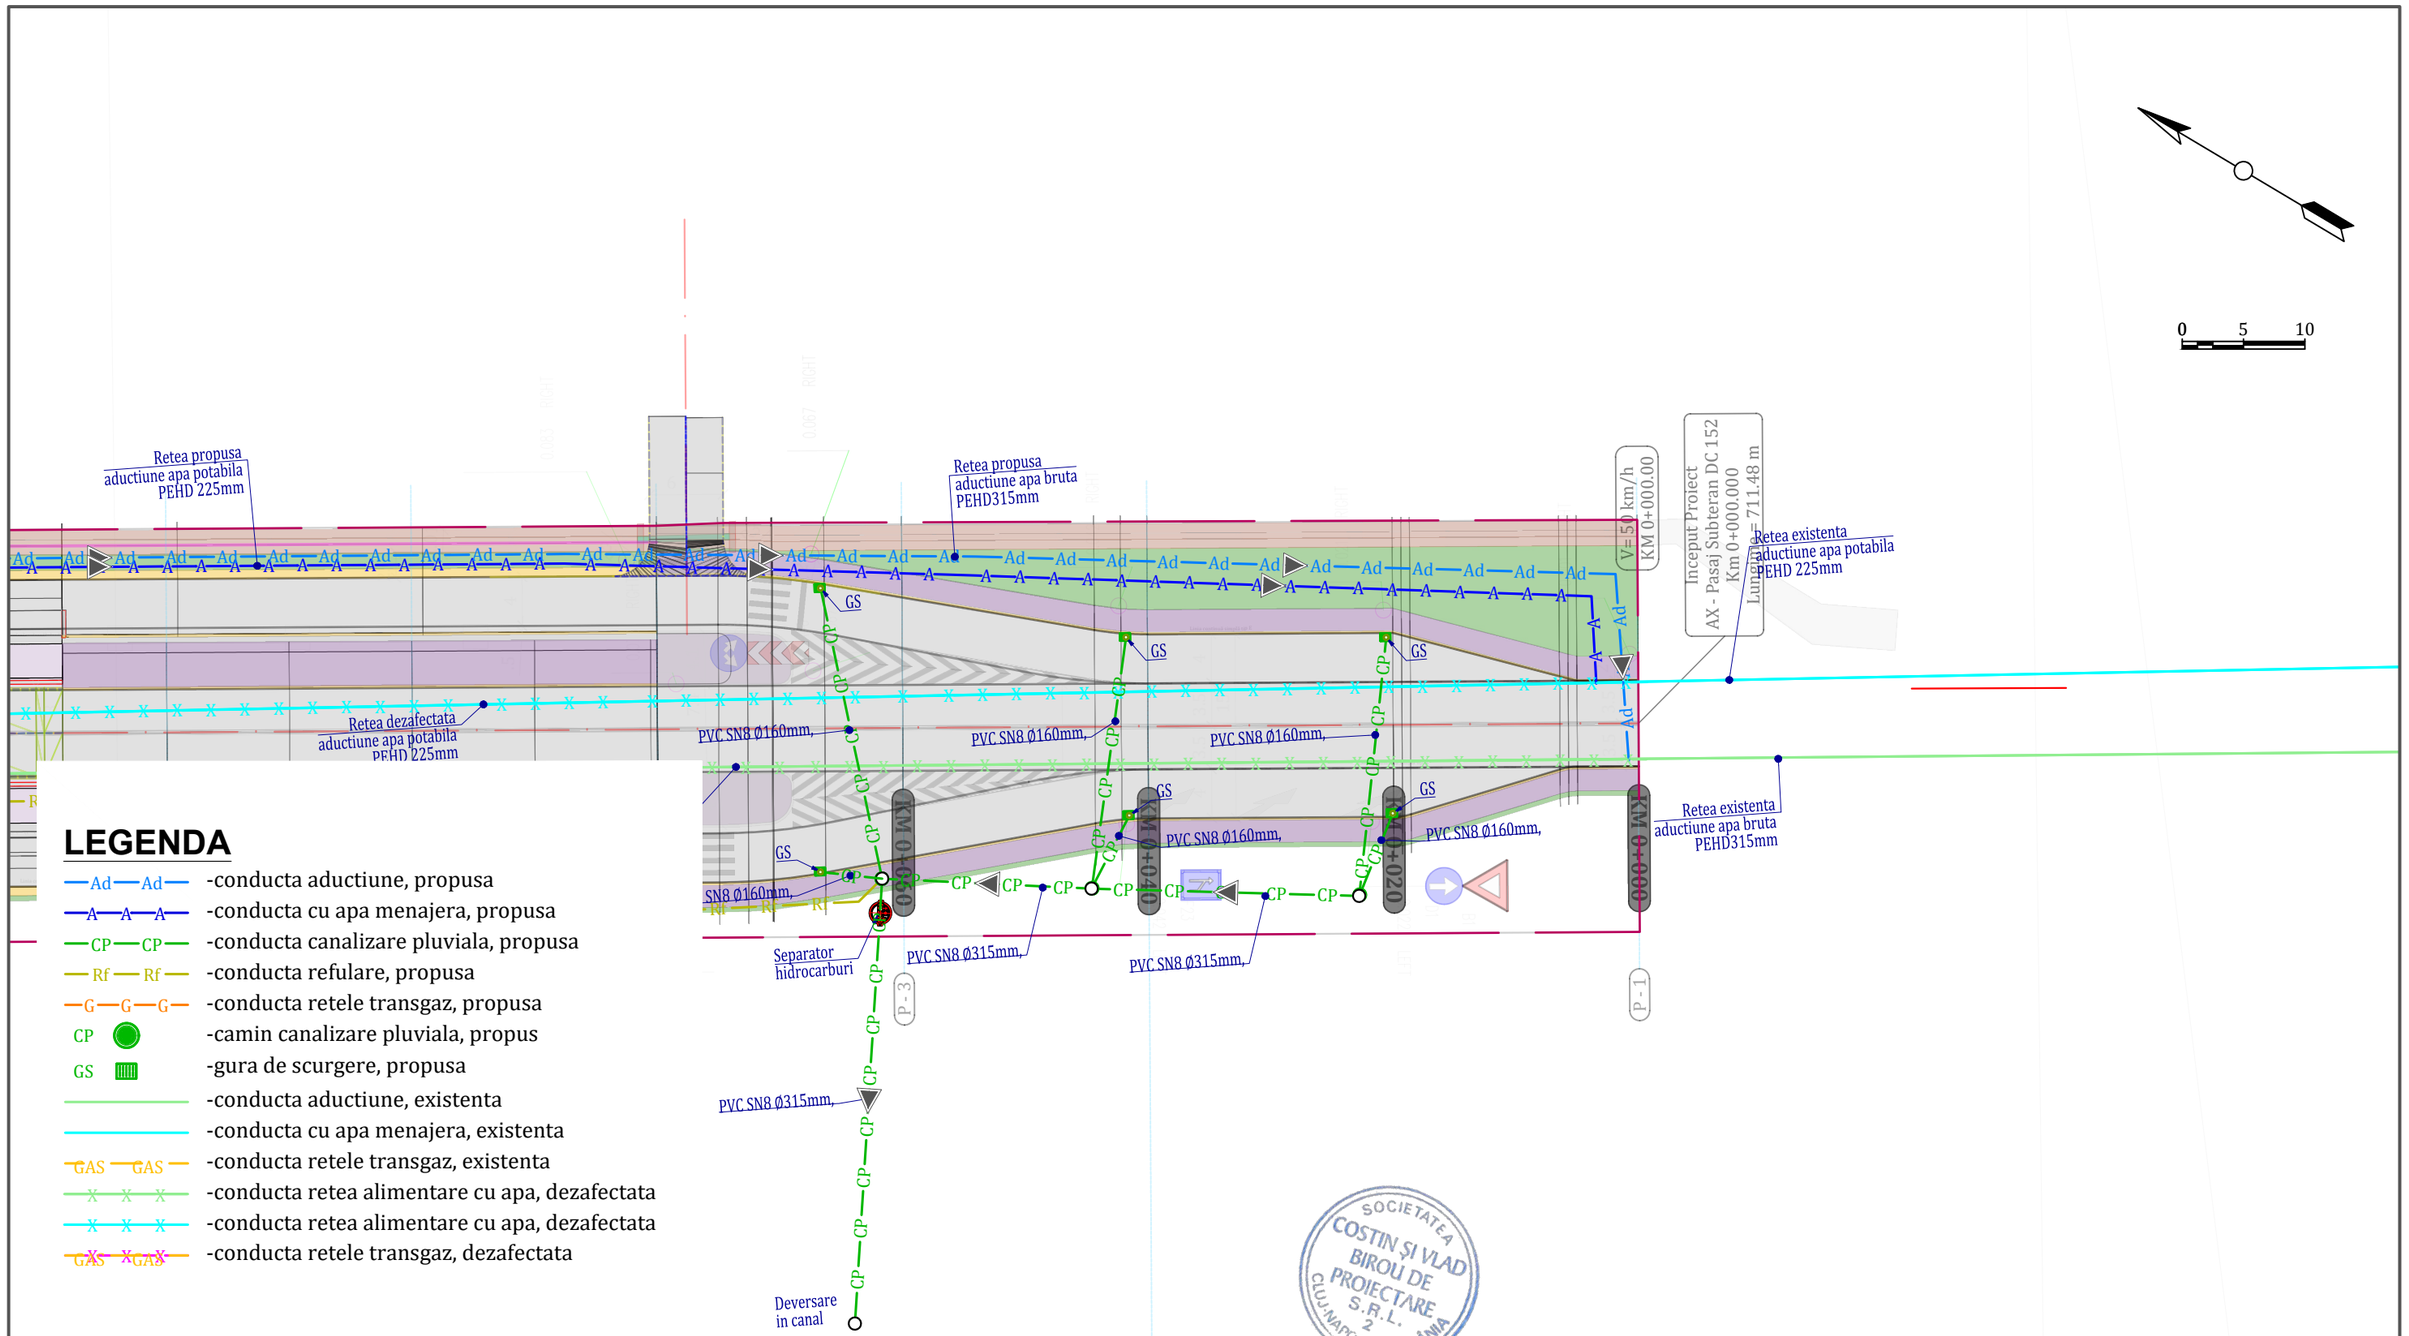

LEGENDA

- Ad Ad — -conducta aductiune, propusa
- A A A — -conducta cu apa menajera, propusa
- CP CP — -conducta canalizare pluviala, propusa
- Rf Rf — -conducta refulare, propusa
- G G G — -conducta retele transgaz, propusa
- CP — -camin canalizare pluviala, propus
- GS — -gura de scurgere, propusa
- -conducta aductiune, existenta
- -conducta cu apa menajera, existenta
- GAS GAS — -conducta retele transgaz, existenta
- X X X — -conducta retea alimentare cu apa, dezafectata
- X X X — -conducta retea alimentare cu apa, dezafectata
- GAS X GAS — -conducta retele transgaz, dezafectata

REL-PS-1
REL-PS-2
REL-PS-3
REL-PS-4
REL-PS-5

SOCIETATEA COSTIN ȘI VLAD BIROU DE PROIECTARE S.R.L. 2 CLUJ-NAPOCA, ROMÂNIA

PROIECTANT GENERAL
COSTIN SI VLAD
BIROU DE PROIECTARE
S.C. COSTIN SI VLAD BIROU DE PROIECTARE S.R.L. J/12/3542/2016, CUI: 36586033
Mun.Cluj-Napoca, Jud. Cluj, Str. Maramuresului, Nr.151A, Tel: 0742-239.932

	Nume prenume	Semnatura
Colectiv de elaborare		
Manager de proiect		
Proiectant CFDP - drumuri		
Proiectant CFDP - poduri		
Proiectant instalatii		
Proiectant instalatii		
Proiectant instalatii		

DENUMIRE PROIECT:
Pasaj denivelat pe DC 152 (fost DC 98) - Calea Urseni la intersectia cu Varianta de Ocolire Timisoara Sud km 16+510

BENEFICIAR:
Compania Nationala de Administrare a Infrastructurii Rutiere S.A. (C.N.A.I.R. S.A.) prin Directia Regionala de Drumuri si Poduri Timisoara (D.R.D.P. Timisoara)

SCARA: 1:500

DATA: MARTIE 2025

SPECIALITATEA : REȚELE HIDROEDILITARE

TITLU PLANSA:
PLAN DE SITUAȚIE
REȚELE PROPUSE APĂ CANAL

NR. PROIECT: 02240031
FAZA: SF
REV 01
COD PLANSA: REL-PS-5