
Spre Urseni

Spre Timisoara

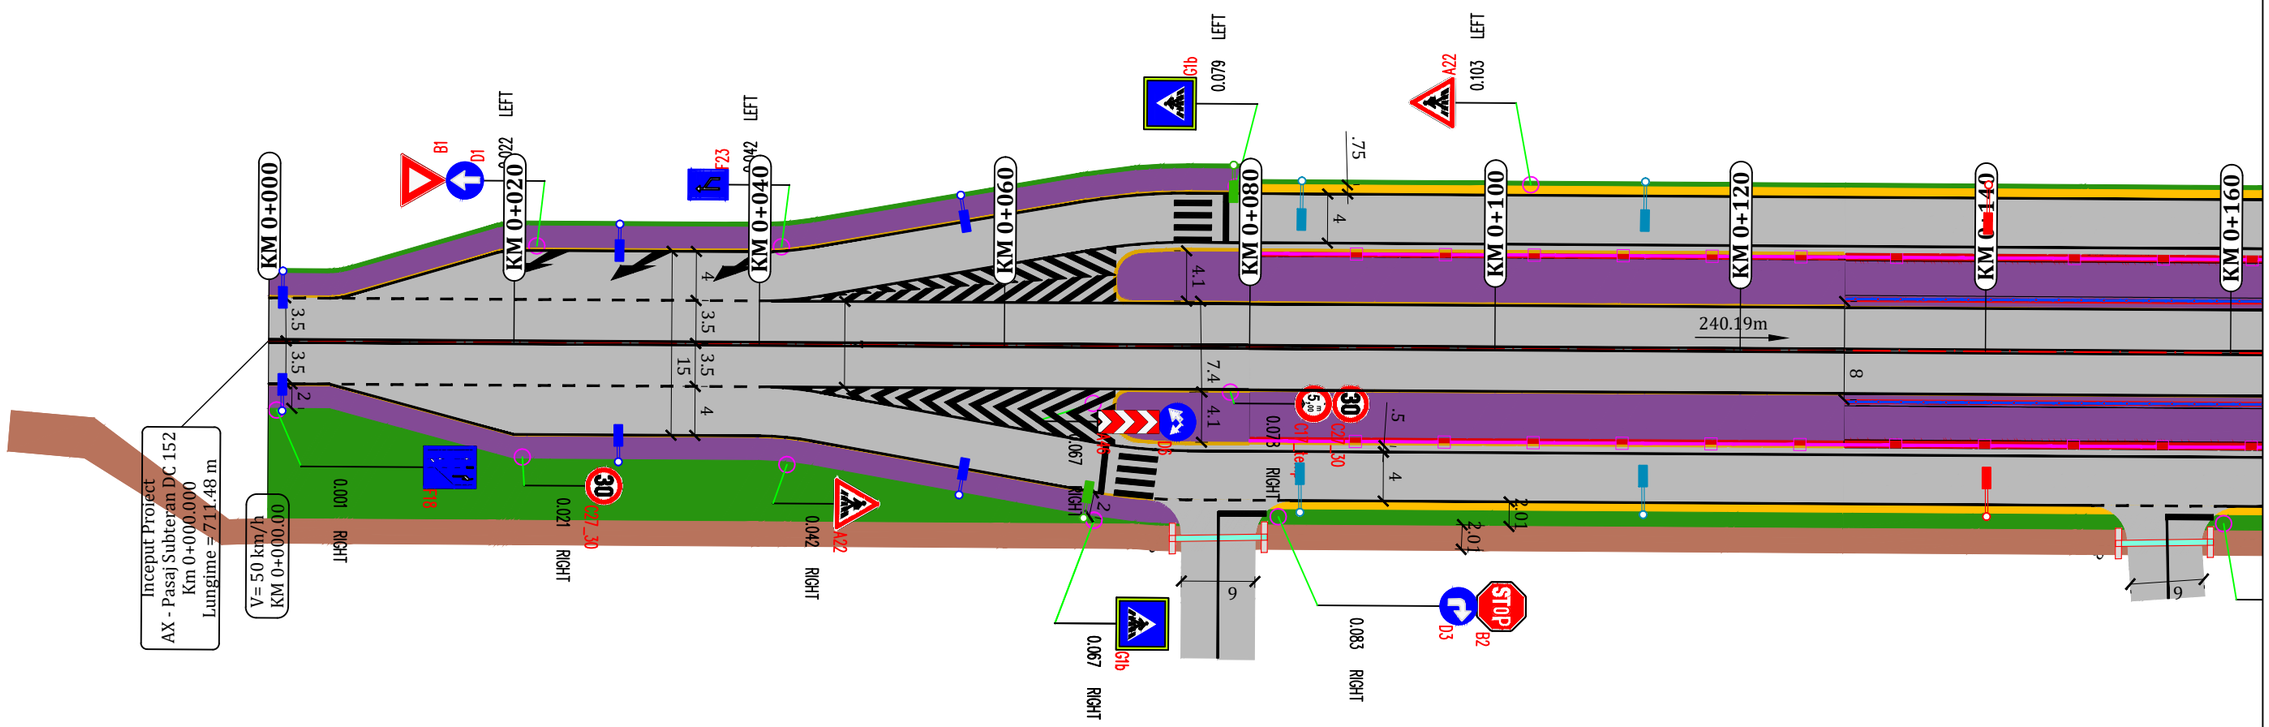

Legenda

TIP 1 — Sistem de iluminat alcatuit dintr-un stalp metalic cu inaltimea de 8m si 1 aparat de iluminat 500mA/ 4000K/ 61.5W/ 10816 lm/ medium, montat cu ajutorul unui brat de lungime 1.0m, inclinare aparat 15°

TIP 2 — Sistem de iluminat alcatuit dintr-un stalp metalic cu inaltimea de 8m si 1 aparat de iluminat 500mA/ 4000K/ 105W/ 18662 lm/ wide-uniform, montat cu ajutorul unui brat de lungime 2.0m, inclinare aparat 15°

TIP 3 — Sistem de iluminat alcatuit dintr-un stalp metalic cu inaltimea de 8m si 1 aparat de iluminat 500mA/ 4000K/ 105W/ 18662 lm/ wide-concentrat, montat cu ajutorul unui brat de lungime 2.0m, inclinare aparat 15°

TIP 4 — Sistem de iluminat alcatuit dintr-un stalp metalic cu inaltimea de 8m si 1 aparat de iluminat pentru trecerile de pietoni 400mA/ 4000K/ 60.5W/ 11230 lm/ asimetric, montat cu ajutorul unui brat de lungime 1.0m, inclinare aparat 0°

Aparat de iluminat LED / 4000K / max.55W, cu montaj pe plafon, inclinare 0 grade

Aparat de iluminat LED / 4000K / max.55W, cu montaj pe plafon, inclinare 0 grade, va functiona pe timp de noapte

Aparat de iluminat LED / 4000K / max.510W pentru iluminatul pe timp de zi, cu montaj pe plafon, inclinare 5 grade

Aparat de iluminat pentru rampe 200mA / 4000K / 9.4W, montat pe perete, la inaltimea de 3m fata de carosabil, cu inclinare 10 grade

Stalp de iluminat existent - se pastreaza

Stalp de iluminat existent - se demoleaza

Stalp de iluminat existent - se reloca

PROIECTANT GENERAL	COSTIN SI VLAD BIROU DE PROIECTARE S.C. COSTIN SI VLAD BIROU DE PROIECTARE S.R.L. J/12/3542/2016, CUI: 36586033 Mun.Cluj-Napoca, Jud. Cluj, Str. Maramuresului, Nr.151A, Tel: 0742-239.932
Colectiv de elaborare	
Manager de proiect	
Proiectant CFDP - drumuri	
Proiectant CFDP - poduri	
Proiectant instalatii	
Proiectant instalatii	
Proiectant instalatii	

DENUMIRE PROIECT:
Pasaj denivelat pe DC 152 (fost DC 98) - Calea Urseni la intersectia cu Varianta de Ocolire Timisoara Sud km 16+510

BENEFICIAR:
Compania Nationala de Administrare a Infrastructurii Rutiere S.A. (C.N.A.I.R. S.A.) prin Directia Regionala de Drumuri si Poduri Timisoara (D.R.D.P. Timisoara)

SCARA: 1:500

SPECIALITATEA : INSTALATII ELECTRICE DE ILUMINAT

TITLU PLANSA: PLAN DE SITUATIE


NR. PROIECT: 02240031

FAZA: SF

REV 01

COD PLANSA: IE-PS-8.1-1

DATA: AUGUST 2025

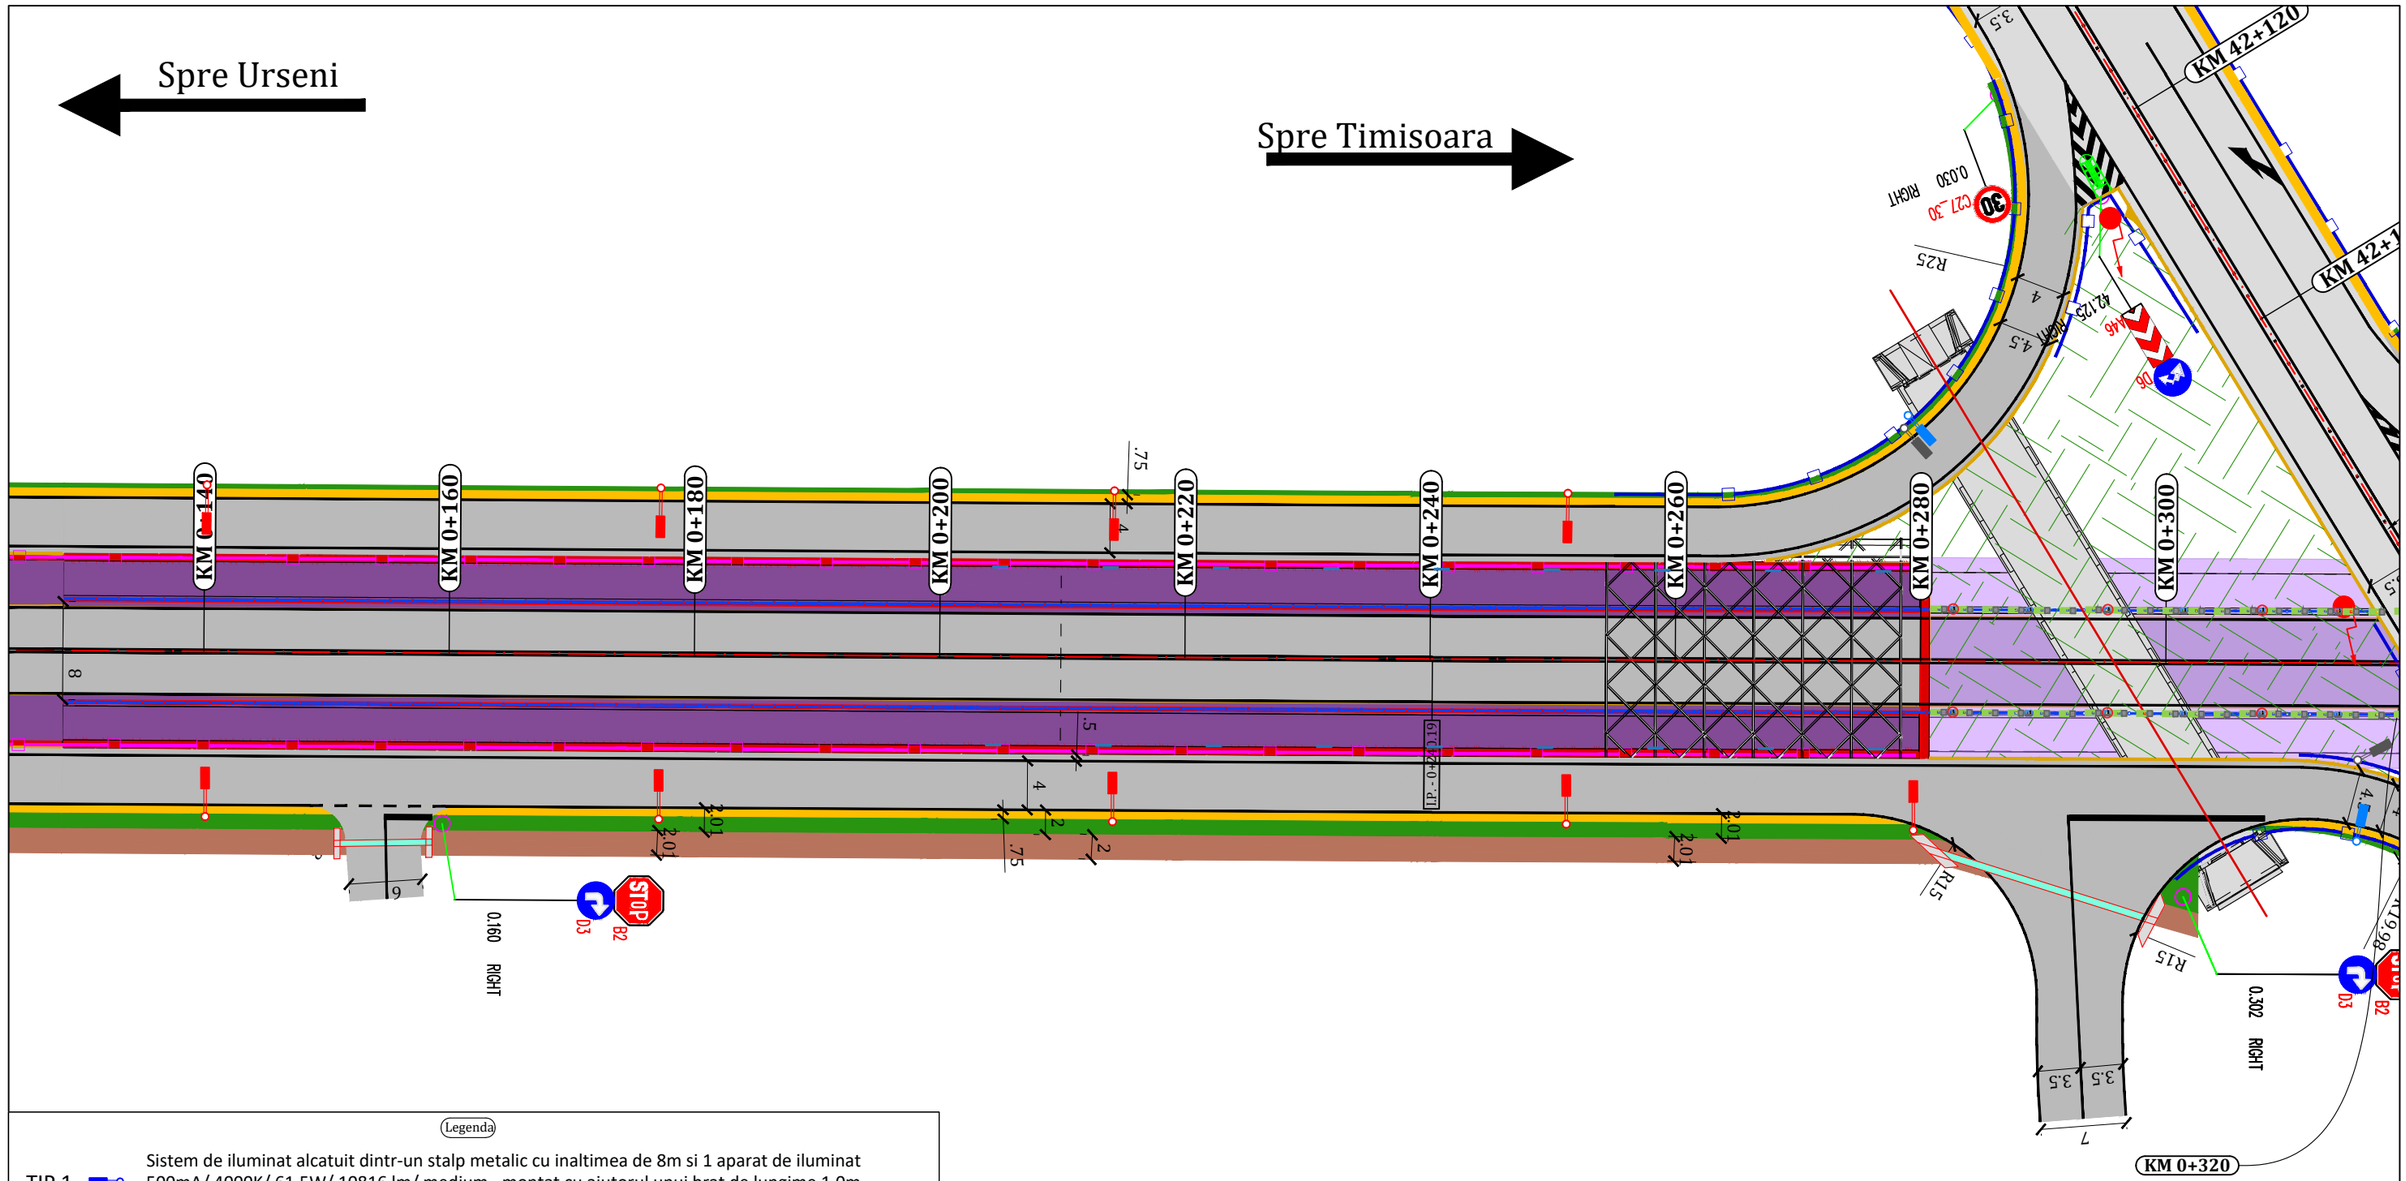

Legenda

TIP 1	Sistem de iluminat alcatuit dintr-un stalp metalic cu inaltimea de 8m si 1 aparat de iluminat 500mA/ 4000K/ 61.5W/ 10816 lm/ medium, montat cu ajutorul unui brat de lungime 1.0m, inclinare aparat 15°
TIP 2	Sistem de iluminat alcatuit dintr-un stalp metalic cu inaltimea de 8m si 1 aparat de iluminat 500mA/ 4000K/ 105W/ 18662 lm/ wide-uniform, montat cu ajutorul unui brat de lungime 2.0m, inclinare aparat 15°
TIP 3	Sistem de iluminat alcatuit dintr-un stalp metalic cu inaltimea de 8m si 1 aparat de iluminat 500mA/ 4000K/ 105W/ 18662 lm/ wide-concentrat, montat cu ajutorul unui brat de lungime 2.0m, inclinare aparat 15°
TIP 4	Sistem de iluminat alcatuit dintr-un stalp metalic cu inaltimea de 8m si 1 aparat de iluminat pentru trecerile de pietoni 400mA/ 4000K/ 60.5W/ 11230 lm/ asimetric, montat cu ajutorul unui brat de lungime 1.0m, inclinare aparat 0°
	Aparat de iluminat LED / 4000K / max.55W, cu montaj pe plafon, inclinare 0 grade
	Aparat de iluminat LED / 4000K / max.55W, cu montaj pe plafon, inclinare 0 grade, va functiona pe timp de noapte
	Aparat de iluminat LED / 4000K / max.510W pentru iluminatul pe timp de zi, cu montaj pe plafon, inclinare 5 grade
	Aparat de iluminat pentru rampe 200mA / 4000K / 9.4W, montat pe perete, la inaltimea de 3m fata de carosabil, cu inclinare 10 grade
	Stalp de iluminat existent - se pastreaza
	Stalp de iluminat existent - se demoleaza
	Stalp de iluminat existent - se reloca

PROIECTANT GENERAL

COSTIN SI VLAD
BIROU DE PROIECTARE

S.C. COSTIN SI VLAD BIROU DE PROIECTARE S.R.L. J/12/3542/2016, CUI: 36586033
Mun.Cluj-Napoca, Jud. Cluj, Str. Maramuresului, Nr.151A, Tel: 0742-239.932

Colectiv de elaborare	Nume prenume	Semnatura
Manager de proiect		
Proiectant CFDP - drumuri		
Proiectant CFDP - poduri		
Proiectant instalatii		
Proiectant instalatii		
Proiectant instalatii		

DENUMIRE PROIECT:
Pasaj denivelat pe DC 152 (fost DC 98) - Calea Urseni la intersectia cu Varianta de Ocolire Timisoara Sud km 16+510

BENEFICIAR:
Compania Nationala de Administrare a Infrastructurii Rutiere S.A. (C.N.A.I.R. S.A.) prin Directia Regionala de Drumuri si Poduri Timisoara (D.R.D.P. Timisoara)

SCARA: 1:500

SPECIALITATEA : INSTALATII ELECTRICE DE ILUMINAT

TITLU PLANSA: PLAN DE SITUATIE

DATA: AUGUST 2025

NR. PROIECT: 02240031

FAZA: SF

REV 01

COD PLANSA: IE-PS-8.1-2

Spre Timisoara

Spre Urseni

KM 42+120

KM 42+140

KM 42+160

KM 42+180

KM 42+200

KM 42+220

KM 42+240

KM 0+280

KM 0+300

KM 0+320

KM 0+340

KM 0+360

KM 0+380

KM 0+400

KM 0+420

KM 0+440

KM 0+460

Legenda

TIP 1 — Sistem de iluminat alcatuit dintr-un stalp metalic cu inaltimea de 8m si 1 aparat de iluminat 500mA/ 4000K/ 61.5W/ 10816 lm/ medium, montat cu ajutorul unui brat de lungime 1.0m, inclinare aparat 15°

TIP 2 — Sistem de iluminat alcatuit dintr-un stalp metalic cu inaltimea de 8m si 1 aparat de iluminat 500mA/ 4000K/ 105W/ 18662 lm/ wide-uniform, montat cu ajutorul unui brat de lungime 2.0m, inclinare aparat 15°

TIP 3 — Sistem de iluminat alcatuit dintr-un stalp metalic cu inaltimea de 8m si 1 aparat de iluminat 500mA/ 4000K/ 105W/ 18662 lm/ wide-concentrat, montat cu ajutorul unui brat de lungime 2.0m, inclinare aparat 15°

TIP 4 — Sistem de iluminat alcatuit dintr-un stalp metalic cu inaltimea de 8m si 1 aparat de iluminat pentru trecerile de pietoni 400mA/ 4000K/ 60.5W/ 11230 lm/ asimetric, montat cu ajutorul unui brat de lungime 1.0m, inclinare aparat 0°

Aparat de iluminat LED / 4000K / max.55W, cu montaj pe plafon, inclinare 0 grade

Aparat de iluminat LED / 4000K / max.55W, cu montaj pe plafon, inclinare 0 grade, va functiona pe timp de noapte

Aparat de iluminat LED / 4000K / max.510W pentru iluminatul pe timp de zi, cu montaj pe plafon, inclinare 5 grade

Aparat de iluminat pentru rampe 200mA / 4000K / 9.4W, montat pe perete, la inaltimea de 3m fata de carosabil, cu inclinare 10 grade

Stalp de iluminat existent - se pastreaza

Stalp de iluminat existent - se demoleaza

Stalp de iluminat existent - se reloca

185.94m

30.62m

42.162 LEFT

42.125 RIGHT

42.181 RIGHT

42.220 LEFT

42.209 RIGHT

0.030 RIGHT

0.302 RIGHT

0.366 RIGHT

R25

R15

R19.98

PROIECTANT GENERAL

COSTIN SI VLAD
BIROU DE PROIECTARE

S.C. COSTIN SI VLAD BIROU DE PROIECTARE S.R.L. J/12/3542/2016, CUI: 36586033
Mun.Cluj-Napoca, Jud. Cluj, Str. Maramuresului, Nr.151A, Tel: 0742-239.932

Colectiv de elaborare	
Manager de proiect	
Proiectant CFDP - drumuri	
Proiectant CFDP - poduri	
Proiectant instalatii	
Proiectant instalatii	
Proiectant instalatii	

DENUMIRE PROIECT:
Pasaj denivelat pe DC 152 (fost DC 98) - Calea Urseni la intersectia cu Varianta de Ocolire Timisoara Sud km 16+510

BENEFICIAR:
Compania Nationala de Administrare a Infrastructurii Rutiere S.A. (C.N.A.I.R. S.A.) prin Directia Regionala de Drumuri si Poduri Timisoara (D.R.D.P. Timisoara)

SCARA: 1:500

SPECIALITATEA : INSTALATII ELECTRICE DE ILUMINAT

TITLU PLANSA: PLAN DE SITUATIE

DATA: AUGUST 2025

NR. PROIECT: 02240031

FAZA: SF

REV 01

COD PLANSA: IE-PS-8.1-3

Spre Urseni

Spre Timisoara

Legenda

TIP 1 — Sistem de iluminat alcatuit dintr-un stalp metalic cu inaltimea de 8m si 1 aparat de iluminat 500mA/ 4000K/ 61.5W/ 10816 lm/ medium, montat cu ajutorul unui brat de lungime 1.0m, inclinare aparat 15°

TIP 2 — Sistem de iluminat alcatuit dintr-un stalp metalic cu inaltimea de 8m si 1 aparat de iluminat 500mA/ 4000K/ 105W/ 18662 lm/ wide-uniform, montat cu ajutorul unui brat de lungime 2.0m, inclinare aparat 15°

TIP 3 — Sistem de iluminat alcatuit dintr-un stalp metalic cu inaltimea de 8m si 1 aparat de iluminat 500mA/ 4000K/ 105W/ 18662 lm/ wide-concentrat, montat cu ajutorul unui brat de lungime 2.0m, inclinare aparat 15°

TIP 4 — Sistem de iluminat alcatuit dintr-un stalp metalic cu inaltimea de 8m si 1 aparat de iluminat pentru trecerile de pietoni 400mA/ 4000K/ 60.5W/ 11230 lm/ asimetric, montat cu ajutorul unui brat de lungime 1.0m, inclinare aparat 0°

Aparat de iluminat LED / 4000K / max.55W, cu montaj pe plafon, inclinare 0 grade

Aparat de iluminat LED / 4000K / max.55W, cu montaj pe plafon, inclinare 0 grade, va functiona pe timp de noapte

Aparat de iluminat LED / 4000K / max.510W pentru iluminatul pe timp de zi, cu montaj pe plafon, inclinare 5 grade


Aparat de iluminat pentru rampe 200mA / 4000K / 9.4W, montat pe perete, la inaltimea de 3m fata de carosabil, cu inclinare 10 grade

Stalp de iluminat existent - se pastreaza

Stalp de iluminat existent - se demoleaza

Stalp de iluminat existent - se reloca

Curba nr. 4
R= 500 m;, V=50 km/h
C= 34.48 m; T= 17.25 m
B= 0.30 m; U= 176.05 °
Ti: E 210333.61;N 474887.45
Te: E 210310.15;N 474912.70
???
???

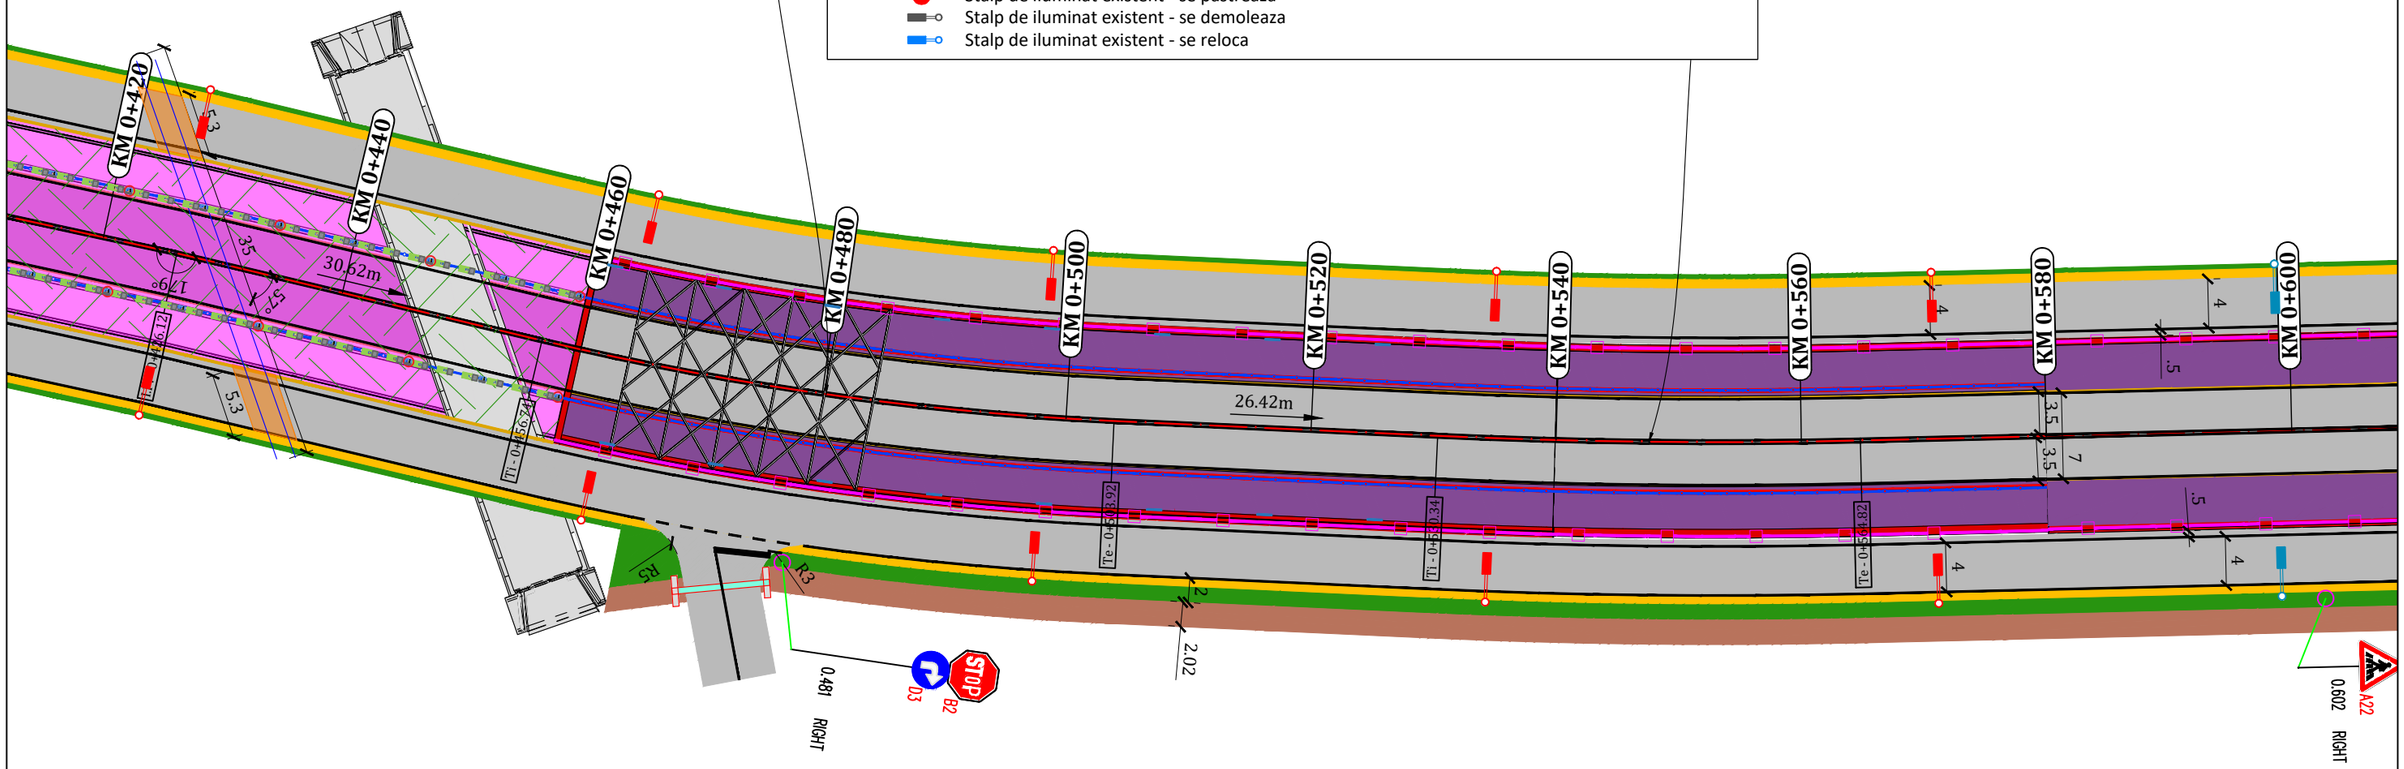


PROIECTANT GENERAL	COSTIN SI VLAD BIROU DE PROIECTARE S.C. COSTIN SI VLAD BIROU DE PROIECTARE S.R.L. J/12/3542/2016, CUI: 36586033 Mun.Cluj-Napoca, Jud. Cluj, Str. Maramuresului, Nr.151A, Tel: 0742-239.932
Colectiv de elaborare	
Manager de proiect	
Proiectant CFDP - drumuri	
Proiectant CFDP - poduri	
Proiectant instalatii	
Proiectant instalatii	
Proiectant instalatii	
DENUMIRE PROIECT:	Pasaj denivelat pe DC 152 (fost DC 98) - Calea Urseni la intersectia cu Varianta de Ocolire Timisoara Sud km 16+510
BENEFICIAR:	Compania Nationala de Administrare a Infrastructurii Rutiere S.A. (C.N.A.I.R. S.A.) prin Directia Regionala de Drumuri si Poduri Timisoara (D.R.D.P. Timisoara)
SCARA:	1:500
DATA:	AUGUST 2025
SPECIALITATEA :	INSTALATII ELECTRICE DE ILUMINAT
TITLU PLANSA:	PLAN DE SITUATIE
NR. PROIECT:	02240031
FAZA:	SF
REV	01
COD PLANSA:	IE-PS-8.1-4

Spre Timisoara

Spre Urseni

Curba nr. 4
R= 500 m; V=50 km/h
L= 14448 m; T= 17.25 m
P= 0.30 m; U= 176.05 °
Ti: E 210333.61;N 474887.45
Te: E 210310.15;N 474912.70
???
???

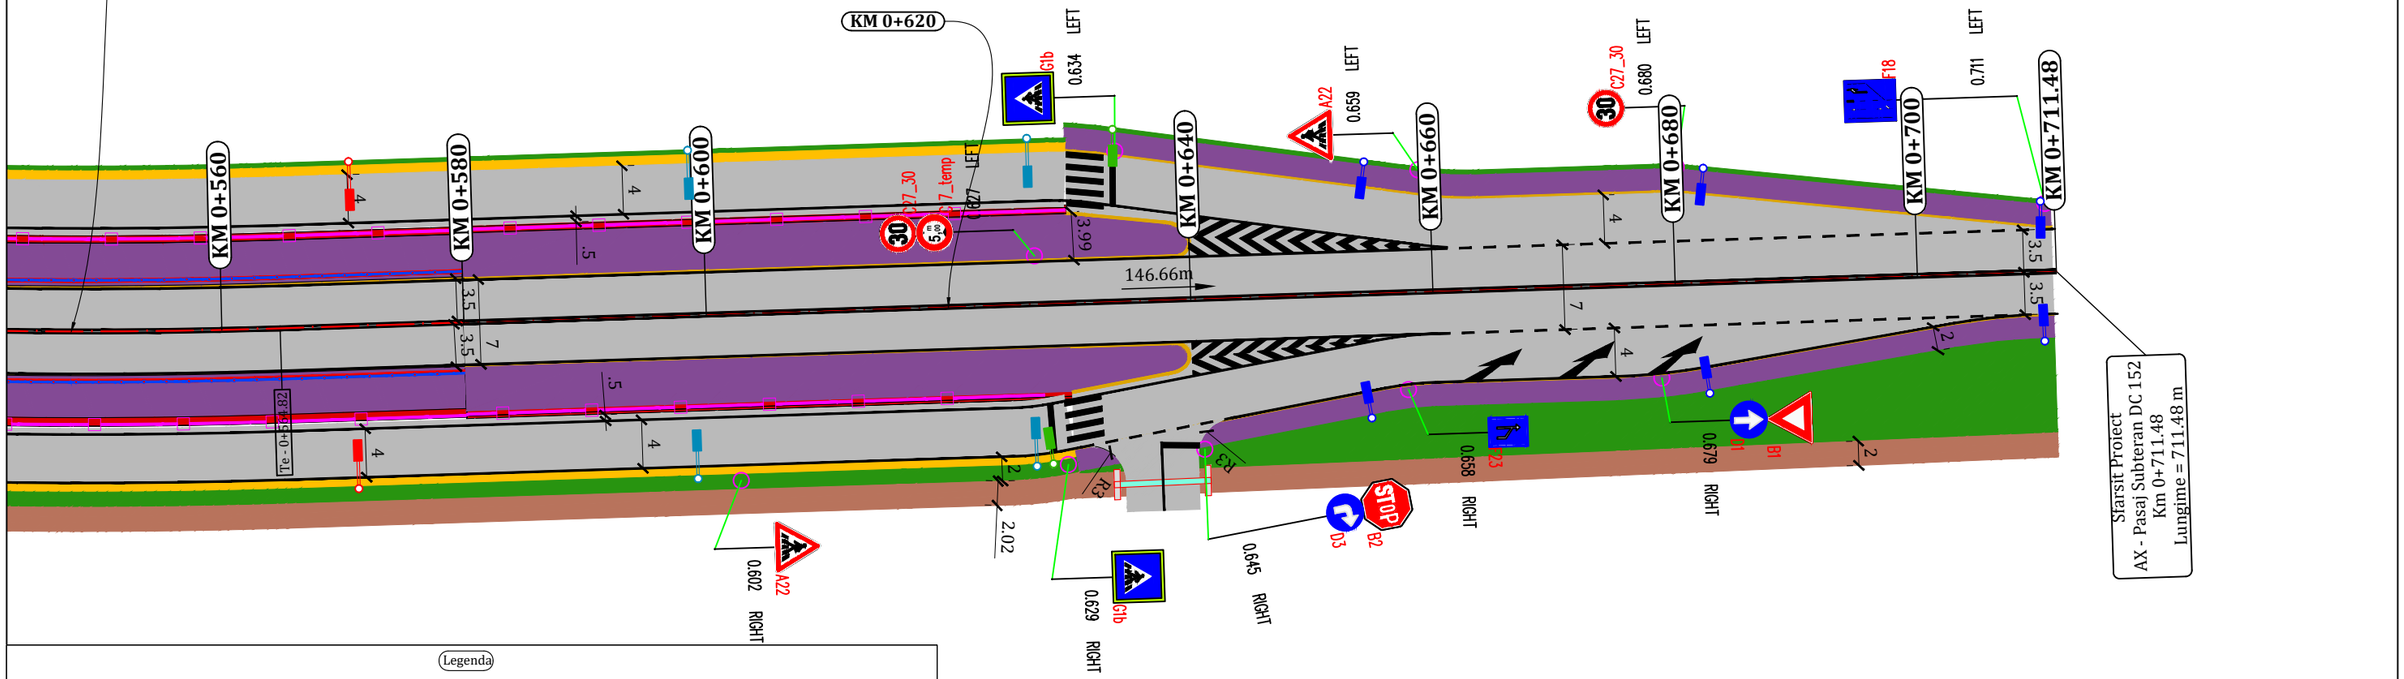

Legenda

TIP 1 — Sistem de iluminat alcatuit dintr-un stalp metalic cu inaltimea de 8m si 1 aparat de iluminat 500mA/ 4000K/ 61.5W/ 10816 lm/ medium, montat cu ajutorul unui brat de lungime 1.0m, inclinare aparat 15°

TIP 2 — Sistem de iluminat alcatuit dintr-un stalp metalic cu inaltimea de 8m si 1 aparat de iluminat 500mA/ 4000K/ 105W/ 18662 lm/ wide-uniform, montat cu ajutorul unui brat de lungime 2.0m, inclinare aparat 15°

TIP 3 — Sistem de iluminat alcatuit dintr-un stalp metalic cu inaltimea de 8m si 1 aparat de iluminat 500mA/ 4000K/ 105W/ 18662 lm/ wide-concentrat, montat cu ajutorul unui brat de lungime 2.0m, inclinare aparat 15°

TIP 4 — Sistem de iluminat alcatuit dintr-un stalp metalic cu inaltimea de 8m si 1 aparat de iluminat pentru trecerile de pietoni 400mA/ 4000K/ 60.5W/ 11230 lm/ asimetric, montat cu ajutorul unui brat de lungime 1.0m, inclinare aparat 0°

Aparat de iluminat LED / 4000K / max.55W, cu montaj pe plafon, inclinare 0 grade

Aparat de iluminat LED / 4000K / max.55W, cu montaj pe plafon, inclinare 0 grade, va functiona pe timp de noapte

Aparat de iluminat LED / 4000K / max.510W pentru iluminatul pe timp de zi, cu montaj pe plafon, inclinare 5 grade

Aparat de iluminat pentru rampe 200mA / 4000K / 9.4W, montat pe perete, la inaltimea de 3m fata de carosabil, cu inclinare 10 grade

Stalp de iluminat existent - se pastreaza

Stalp de iluminat existent - se demoleaza

Stalp de iluminat existent - se reloca

PROIECTANT GENERAL

COSTIN SI VLAD
BIROU DE PROIECTARE

S.C. COSTIN SI VLAD BIROU DE PROIECTARE S.R.L. J/12/3542/2016, CUI: 36586033
Mun.Cluj-Napoca, Jud. Cluj, Str. Maramuresului, Nr.151A, Tel: 0742-239.932

Colectiv de elaborare	
Manager de proiect	
Proiectant CFDP - drumuri	
Proiectant CFDP - poduri	
Proiectant instalatii	
Proiectant instalatii	
Proiectant instalatii	

DENUMIRE PROIECT:
Pasaj denivelat pe DC 152 (fost DC 98) - Calea Urseni la intersectia cu Varianta de Ocolire Timisoara Sud km 16+510

BENEFICIAR:
Compania Nationala de Administrare a Infrastructurii Rutiere S.A. (C.N.A.I.R. S.A.) prin Directia Regionala de Drumuri si Poduri Timisoara (D.R.D.P. Timisoara)

SCARA: 1:500

SPECIALITATEA : INSTALATII ELECTRICE DE ILUMINAT

TITLU PLANSA: PLAN DE SITUATIE

DATA: AUGUST 2025

NR. PROIECT: 02240031

FAZA: SF

REV 01

COD PLANSA: IE-PS-8.1-5