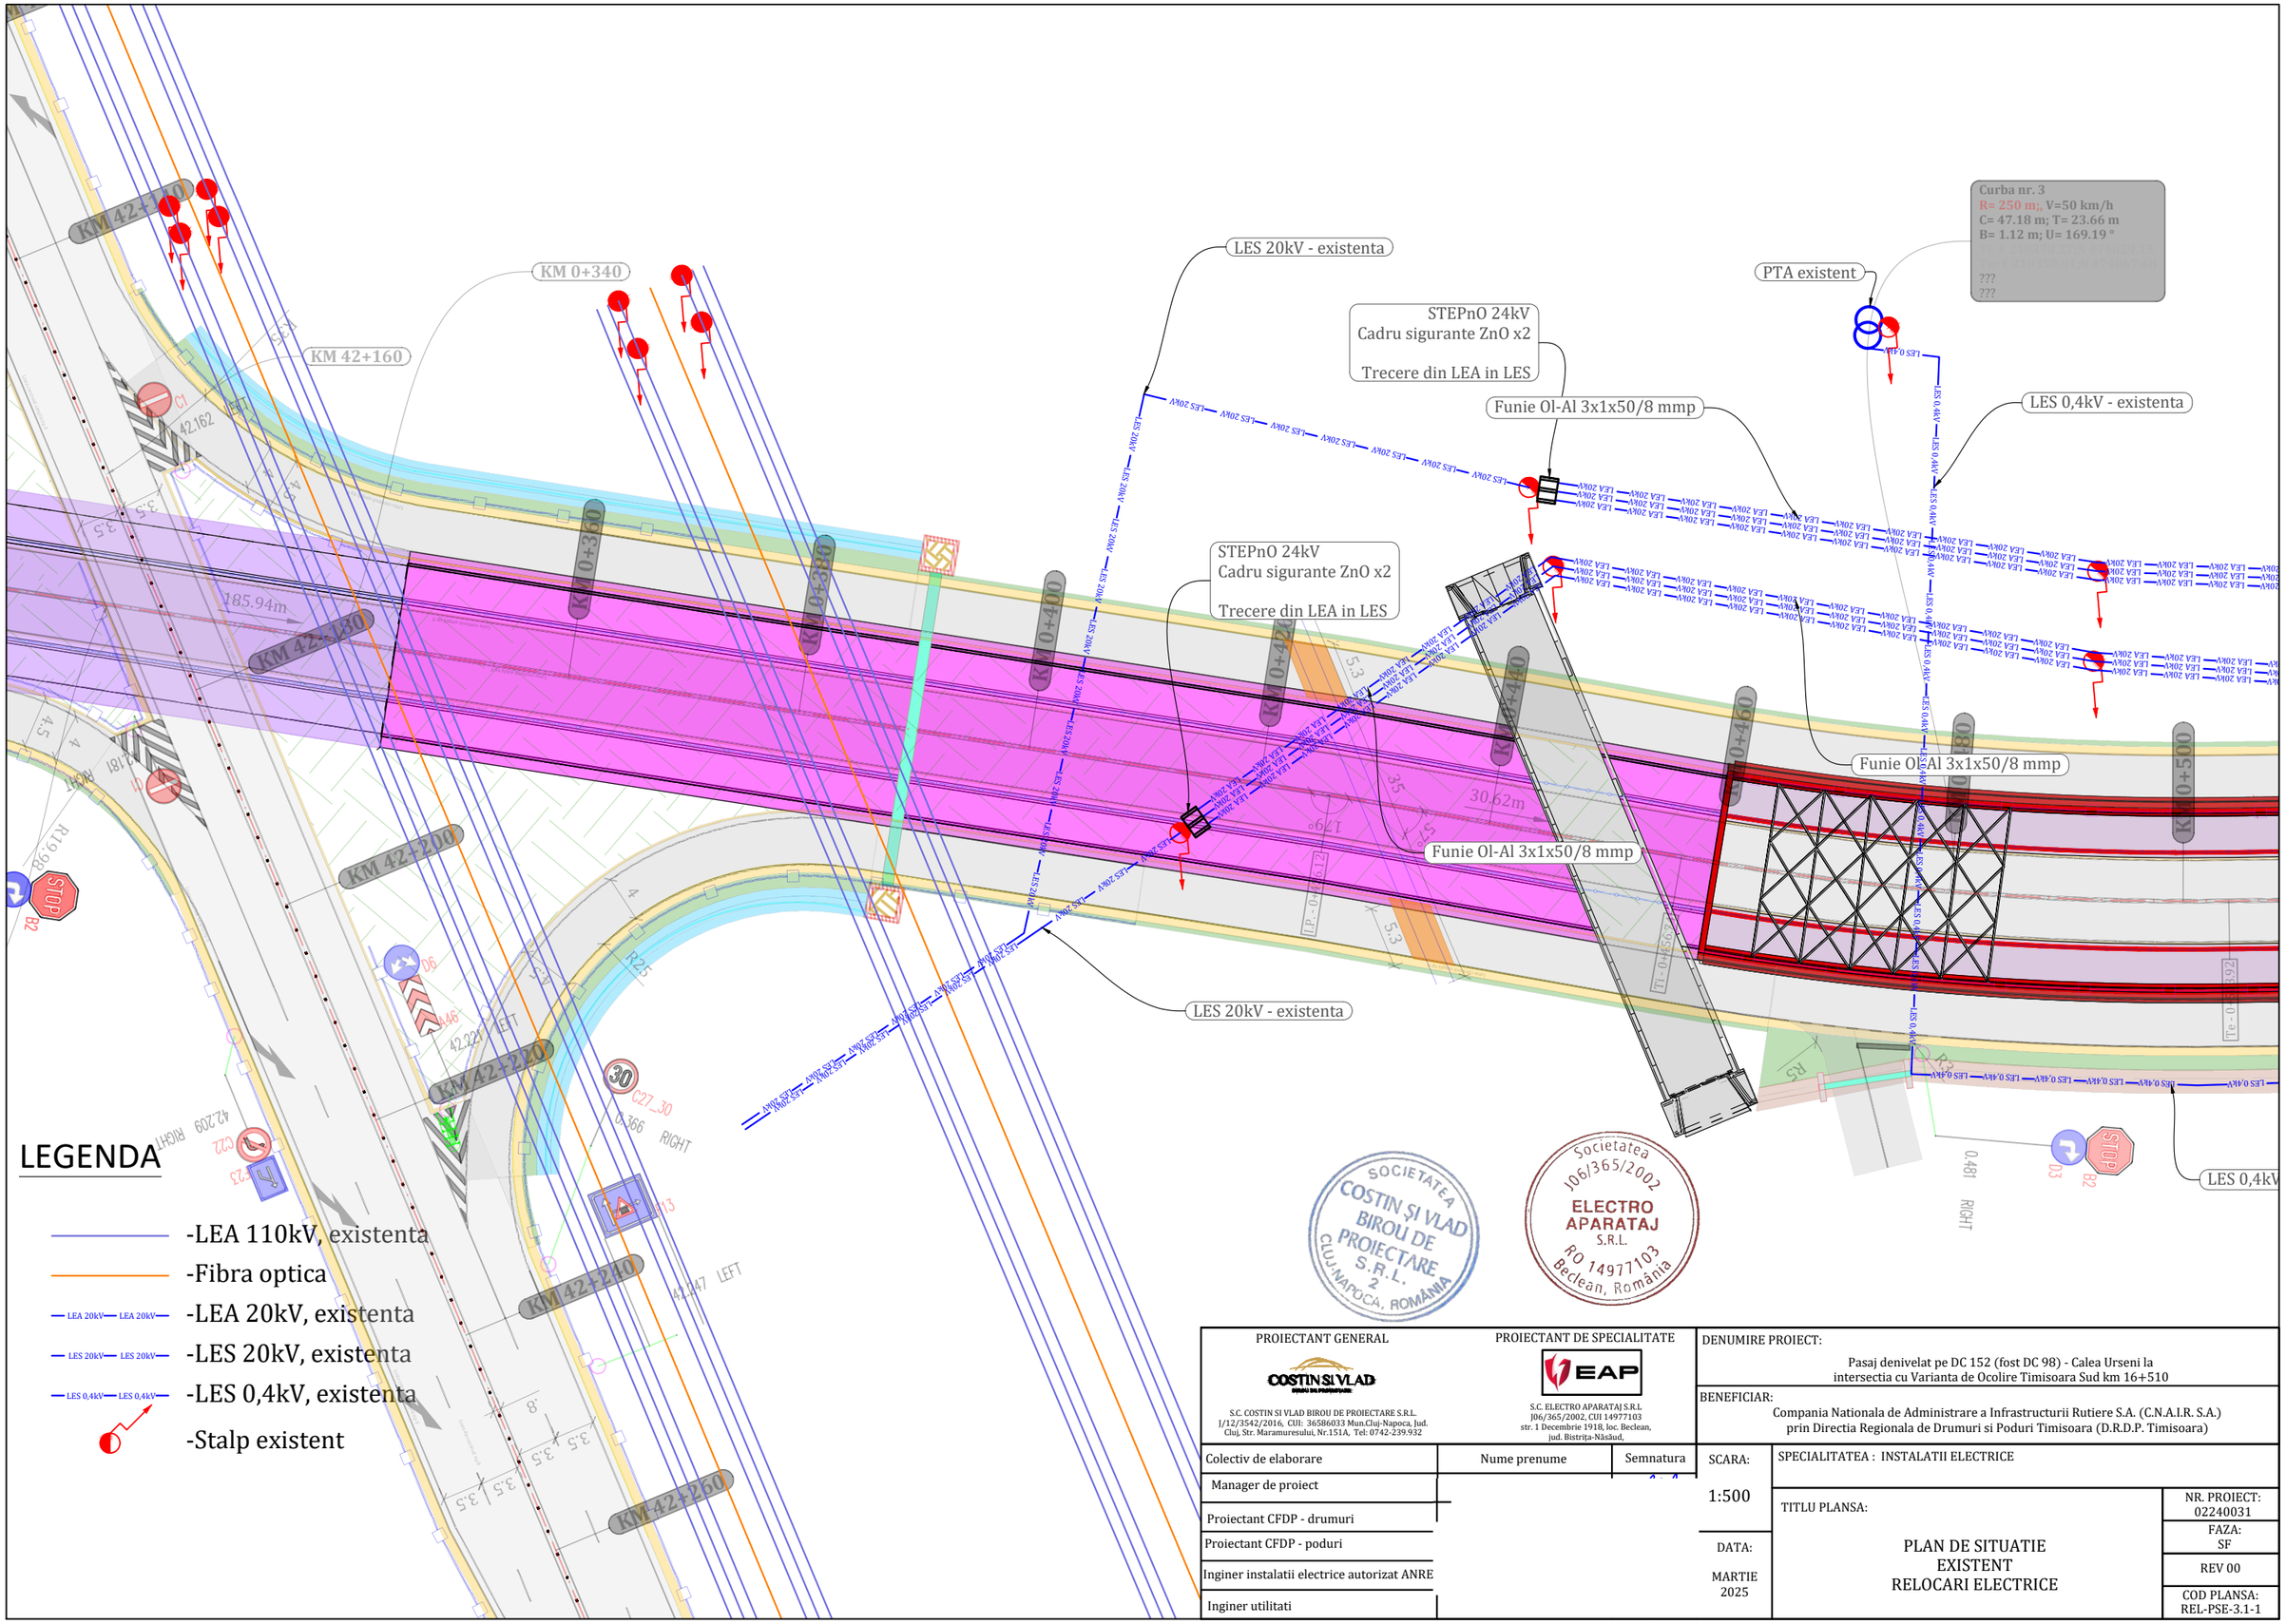



LEGENDA

- -LEA 110kV, existenta
- -Fibra optica
- -LEA 20kV, existenta
- -LES 20kV, existenta
- -LES 0,4kV, existenta
- -Stalp existent

SOCIETATEA COSTIN ŞI VLAD BIROU DE PROIECTARE S.R.L. 2 CLUJ-NAPOCA, ROMÂNIA

Societatea J06/365/2002 ELECTRO APARATAJ S.R.L. RO 14977103 Beclean, Romania

PROIECTANT GENERAL: COSTIN SI VLAD BIROU DE PROIECTARE S.R.L. J/12/3542/2016, CUI: 36586033 Mun.Cluj-Napoca, Jud. Cluj, Str. Maramuresului, Nr.151A, Tel: 0742-239.932	PROIECTANT DE SPECIALITATE: EAP S.C. ELECTRO APARATAJ S.R.L. J06/365/2002, CUI 14977103 str. 1 Decembrie 1918, loc. Beclean, jud. Bistrița-Năsăud,	DENUMIRE PROIECT: Pasaj denivelat pe DC 152 (fost DC 98) - Calea Urseni la intersectia cu Varianta de Ocolire Timisoara Sud km 16+510
		BENEFICIAR: Compania Nationala de Administrare a Infrastructurii Rutiere S.A. (C.N.A.I.R. S.A.) prin Directia Regionala de Drumuri si Poduri Timisoara (D.R.D.P. Timisoara)
Colectiv de elaborare / Nume prenume / Semnatura	SCARA: 1:500	SPECIALITATEA : INSTALATII ELECTRICE
Manager de proiect		TITLU PLANSA: PLAN DE SITUATIE EXISTENT RELOCARI ELECTRICE
Proiectant CFDP - drumuri		NR. PROIECT: 02240031
Proiectant CFDP - poduri	DATA: MARTIE 2025	FAZA: SF
Inginer instalatii electrice autorizat ANRE		REV 00
Inginer utilitati		COD PLANSA: REL-PSE-3.1-1

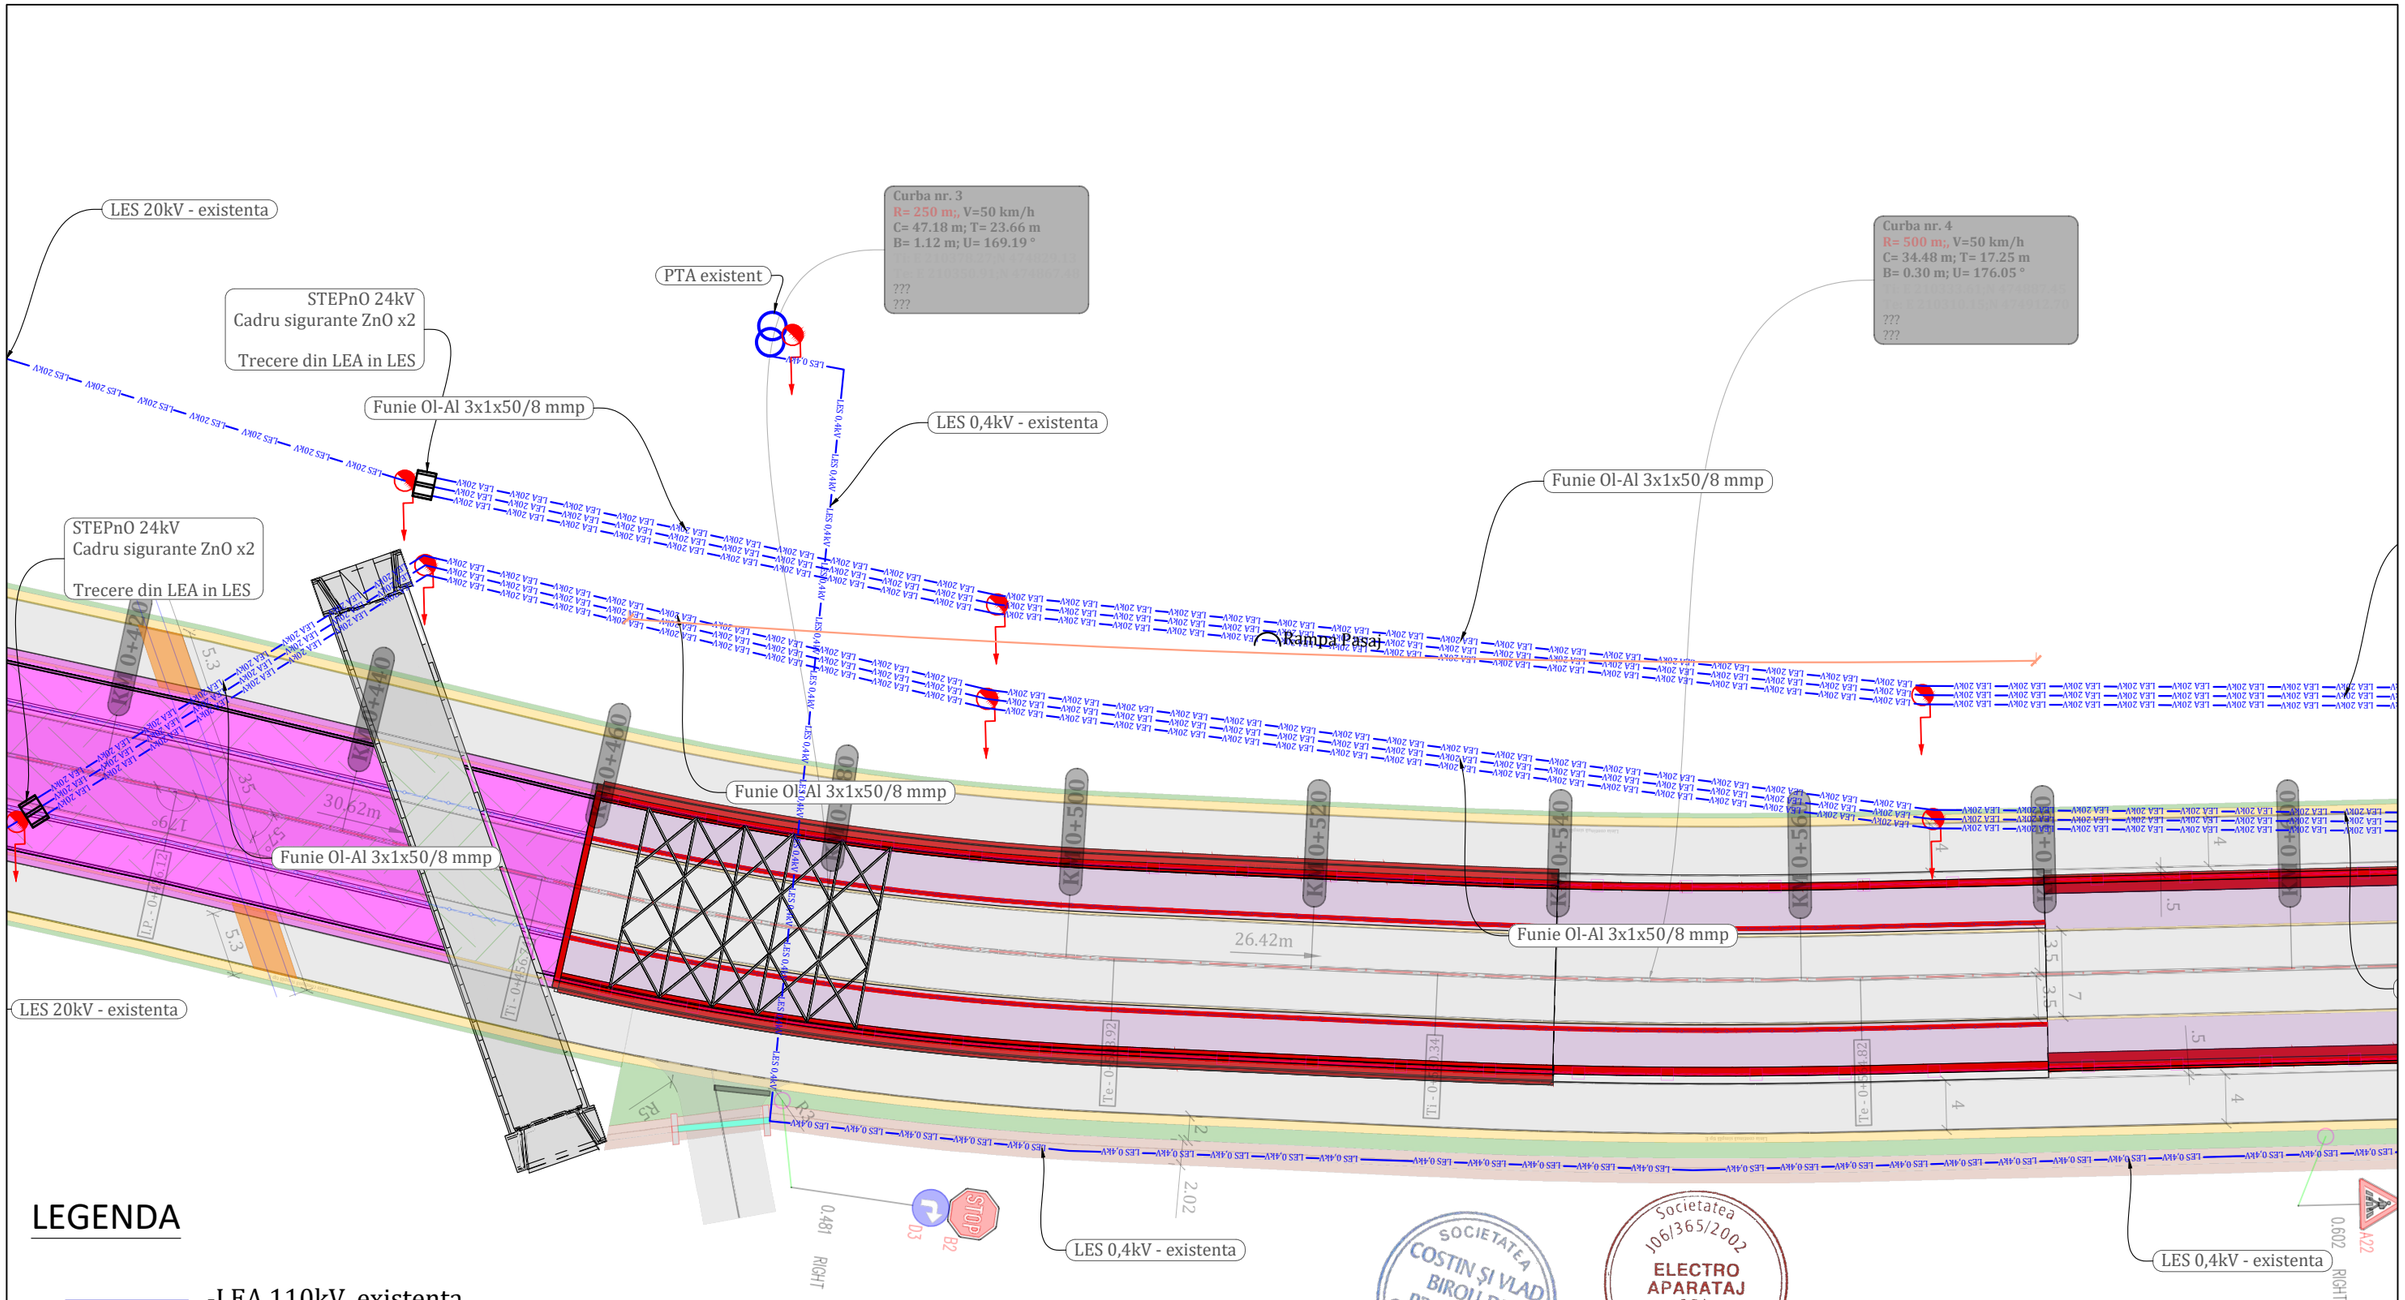

LEGENDA

- -LEA 110kV, existenta
- -Fibra optica
- -LEA 20kV, existenta
- -LES 20kV, existenta
- -LES 0,4kV, existenta
- -Stalp existent


Societatea COSTIN SI VLAD BIROU DE PROIECTARE S.R.L. 2 CLUJ-NAPOCA, ROMÂNIA

Societatea J06/365/2002 ELECTRO APARATAJ S.R.L. RO 14977103 Beclean, România

PROIECTANT GENERAL	S.C. COSTIN SI VLAD BIROU DE PROIECTARE S.R.L. J/12/3542/2016, CUI: 36586033 Mun.Cluj-Napoca, Jud. Cluj, Str. Maramuresului, Nr.151A, Tel: 0742-239.932
PROIECTANT DE SPECIALITATE	S.C. ELECTRO APARATAJ S.R.L J06/365/2002, CUI 14977103 str. 1 Decembrie 1918, loc. Beclean, jud. Bistrita-Năsăud,
DENUMIRE PROIECT:	Pasaj denivelat pe DC 152 (fost DC 98) - Calea Urseni la intersectia cu Varianta de Ocolire Timisoara Sud km 16+510
BENEFICIAR:	Compania Nationala de Administrare a Infrastructurii Rutiere S.A. (C.N.A.I.R. S.A.) prin Directia Regionala de Drumuri si Poduri Timisoara (D.R.D.P. Timisoara)

Colectiv de elaborare	Nume prenume	Semnatura
Manager de proiect		
Proiectant CFDP - drumuri		
Proiectant CFDP - poduri		
Inginer instalatii electrice autorizat ANRE		
Inginer utilitati		

SCARA: 1:500	SPECIALITATEA : INSTALATII ELECTRICE	
DATA: MARTIE 2025	TITLU PLANSA: PLAN DE SITUATIE EXISTENT RELOCARI ELECTRICE	NR. PROIECT: 02240031
		FAZA: SF
		REV 00
		COD PLANSA: REL-PSE-3.1-2

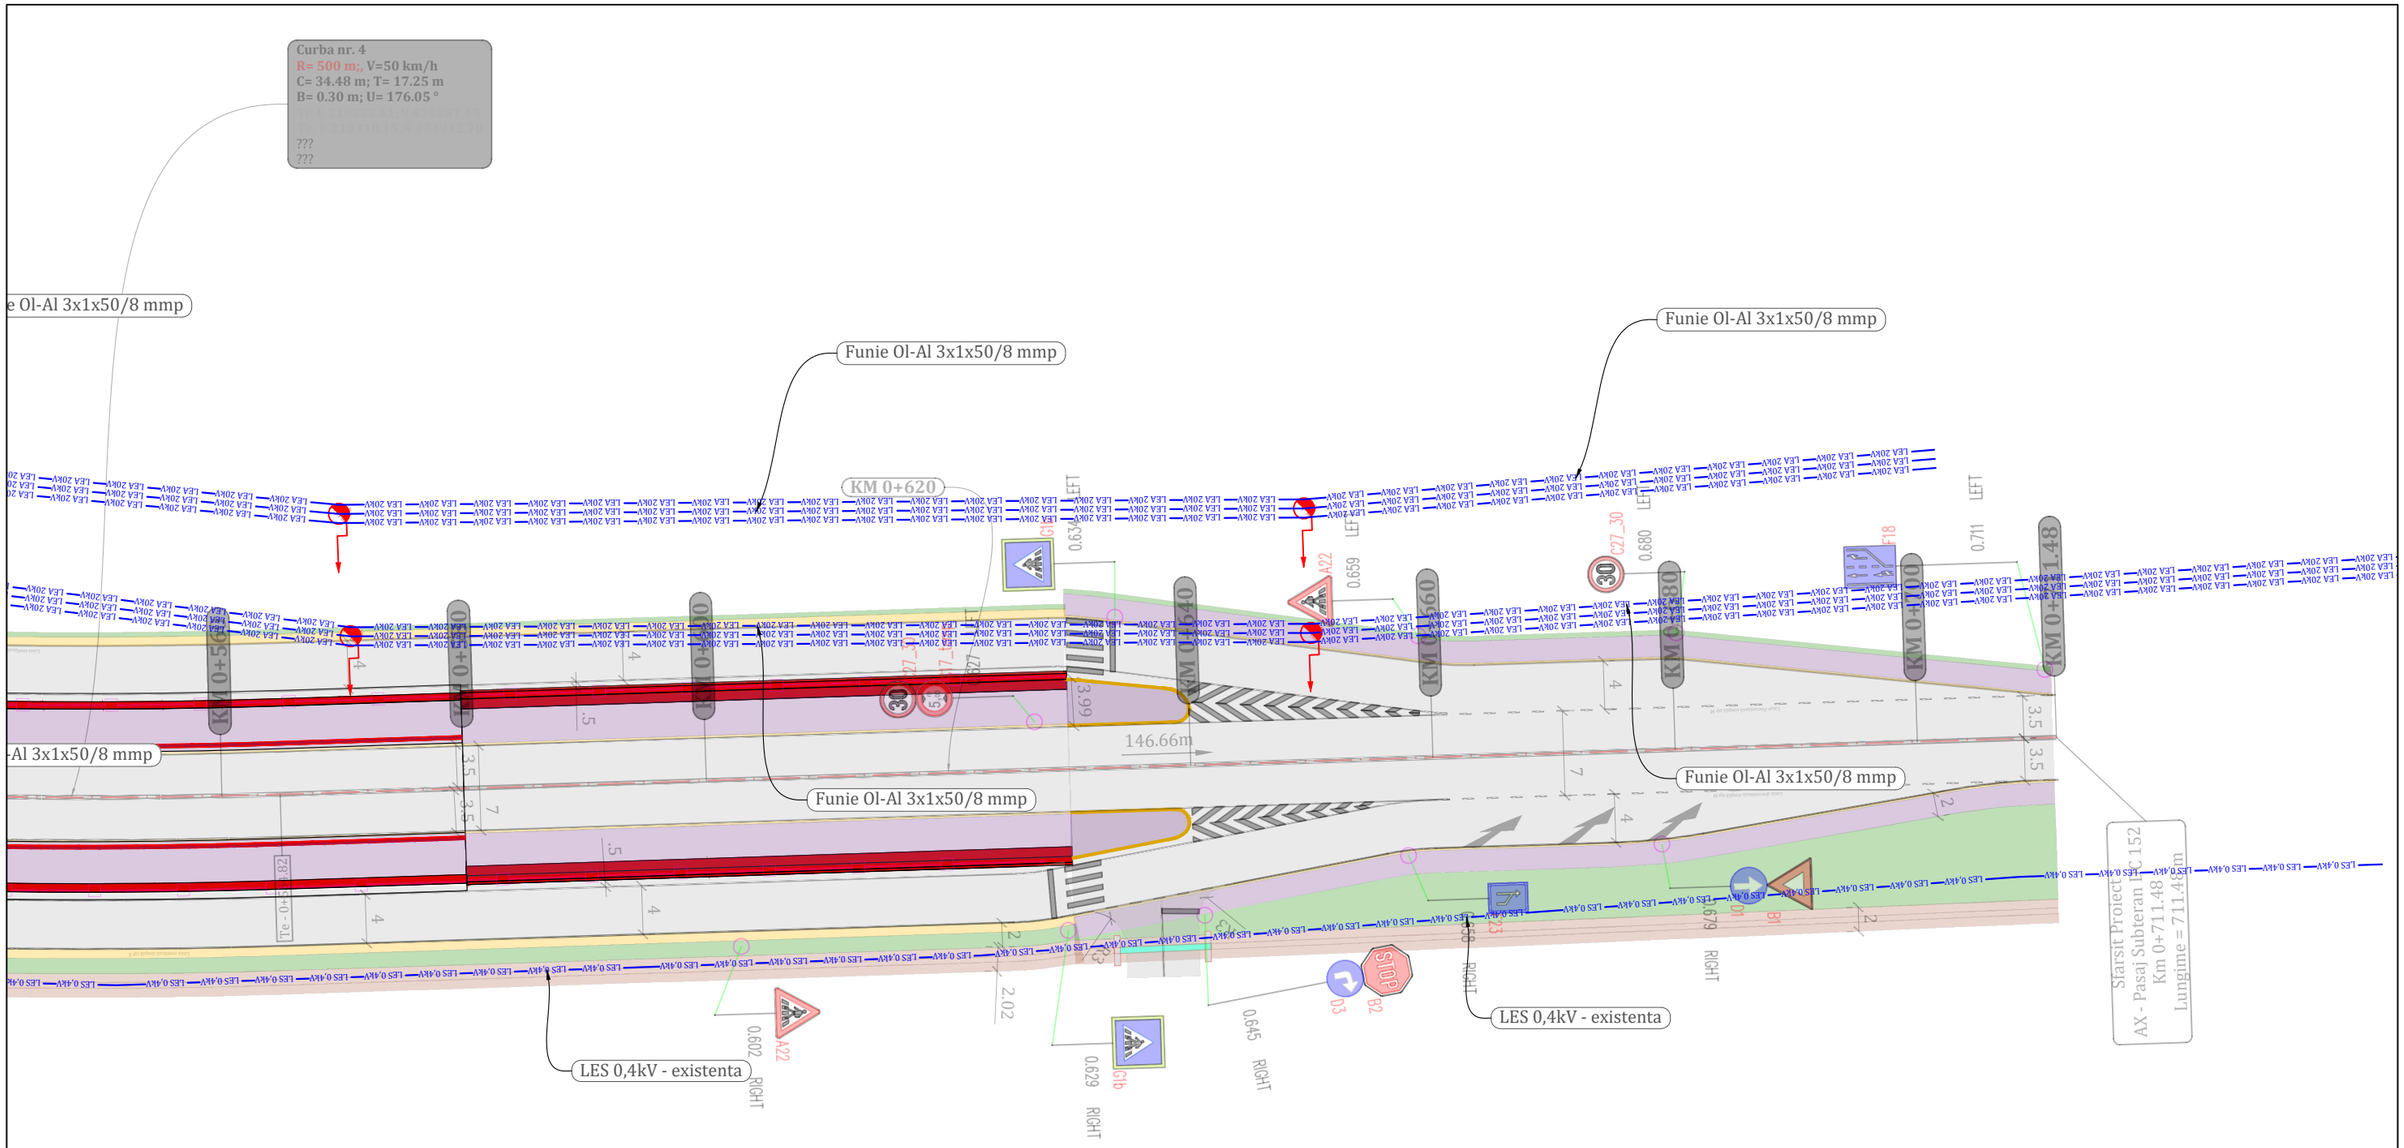

LEGENDA


- -LEA 110kV, existenta
- -Fibra optica
- -LEA 20kV, existenta
- -LES 20kV, existenta
- -LES 0,4kV, existenta
- -Stalp existent

SOCIETATEA COSTIN SI VLAD BIROU DE PROIECTARE S.R.L. 2 CLUJ-NAPOCA, ROMÂNIA

Societatea J06/365/2002 ELECTRO APARATAJ S.R.L. RO 14977103 Beclean, Romania

PROIECTANT GENERAL	PROIECTANT DE SPECIALITATE	DENUMIRE PROIECT:
COSTIN SI VLAD BIROU DE PROIECTARE S.C. COSTIN SI VLAD BIROU DE PROIECTARE S.R.L. J/12/3542/2016, CUI: 36586033 Mun.Cluj-Napoca, Jud. Cluj, Str. Maramuresului, Nr.151A, Tel: 0742-239.932	EAP S.C. ELECTRO APARATAJ S.R.L J06/365/2002, CUI 14977103 str. 1 Decembrie 1918, loc. Beclean, jud. Bistrita-Nasaud,	Pasaj denivelat pe DC 152 (fost DC 98) - Calea Urseni la intersectia cu Varianta de Ocolire Timisoara Sud km 16+510 BENEFICIAR: Compania Nationala de Administrare a Infrastructurii Rutiere S.A. (C.N.A.I.R. S.A.) prin Directia Regionala de Drumuri si Poduri Timisoara (D.R.D.P. Timisoara)

Colectiv de elaborare	SCARA: 1:500	SPECIALITATEA : INSTALATII ELECTRICE	
Manager de proiect		TITLU PLANSA: PLAN DE SITUATIE EXISTENT RELOCARI ELECTRICE	NR. PROIECT: 02240031
Proiectant CFDP - drumuri			FAZA: SF
Proiectant CFDP - poduri	DATA: MARTIE 2025		REV 00
Inginer instalatii electrice autorizat ANRE			COD PLANSA: REL-PSE-3.1-3
Inginer utilitati			

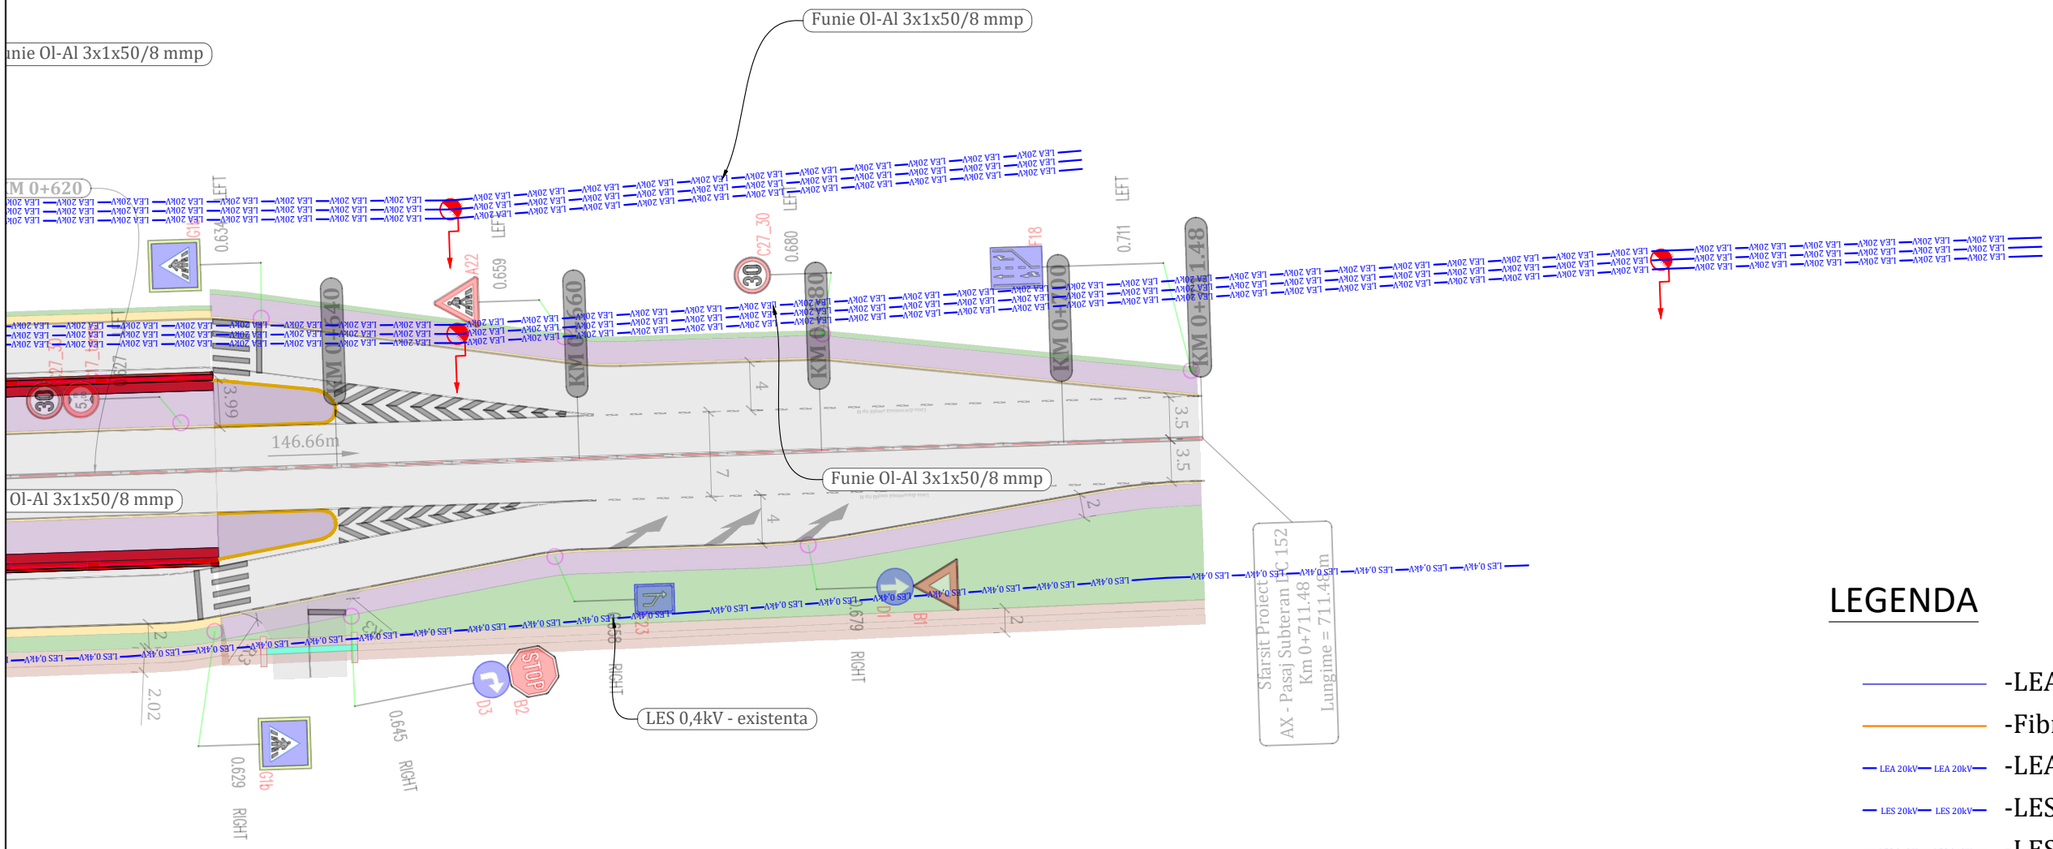

LEGENDA

- -LEA 110kV, existenta
- -Fibra optica
- -LEA 20kV, existenta
- -LES 20kV, existenta
- -LES 0,4kV, existenta
- -Stalp existent

SOCIETATEA COSTIN SI VLAD BIROU DE PROIECTARE S.R.L. 2 CLUJ-NAPOCA, ROMÂNIA

Societatea J06/365/2002 ELECTRO APARATAJ S.R.L. RO 14977103 Beclean, România

PROIECTANT GENERAL	COSTIN SI VLAD BIROU DE PROIECTARE S.R.L. J/12/3542/2016, CUI: 36586033 Mun.Cluj-Napoca, Jud. Cluj, Str. Maramuresului, Nr.151A, Tel: 0742-239.932
PROIECTANT DE SPECIALITATE	EAP S.C. ELECTRO APARATAJ S.R.L. J06/365/2002, CUI 14977103 str. 1 Decembrie 1918, loc. Beclean, jud. Bistrița-Năsăud,
Colectiv de elaborare	
Manager de proiect	
Proiectant CFDP - drumuri	
Proiectant CFDP - poduri	
Inginer instalatii electrice autorizat ANRE	
Inginer utilitati	

DENUMIRE PROIECT:
Pasaj denivelat pe DC 152 (fost DC 98) - Calea Urseni la intersectia cu Varianta de Ocolire Timisoara Sud km 16+510

BENEFICIAR:
Compania Nationala de Administrare a Infrastructurii Rutiere S.A. (C.N.A.I.R. S.A.) prin Directia Regionala de Drumuri si Poduri Timisoara (D.R.D.P. Timisoara)

SCARA: 1:500	SPECIALITATEA : INSTALATII ELECTRICE
DATA: MARTIE 2025	TITLU PLANSA: PLAN DE SITUATIE EXISTENT RELOCARI ELECTRICE
	NR. PROIECT: 02240031
	FAZA: SF
	REV 00
	COD PLANSA: REL-PSE-3.1-4