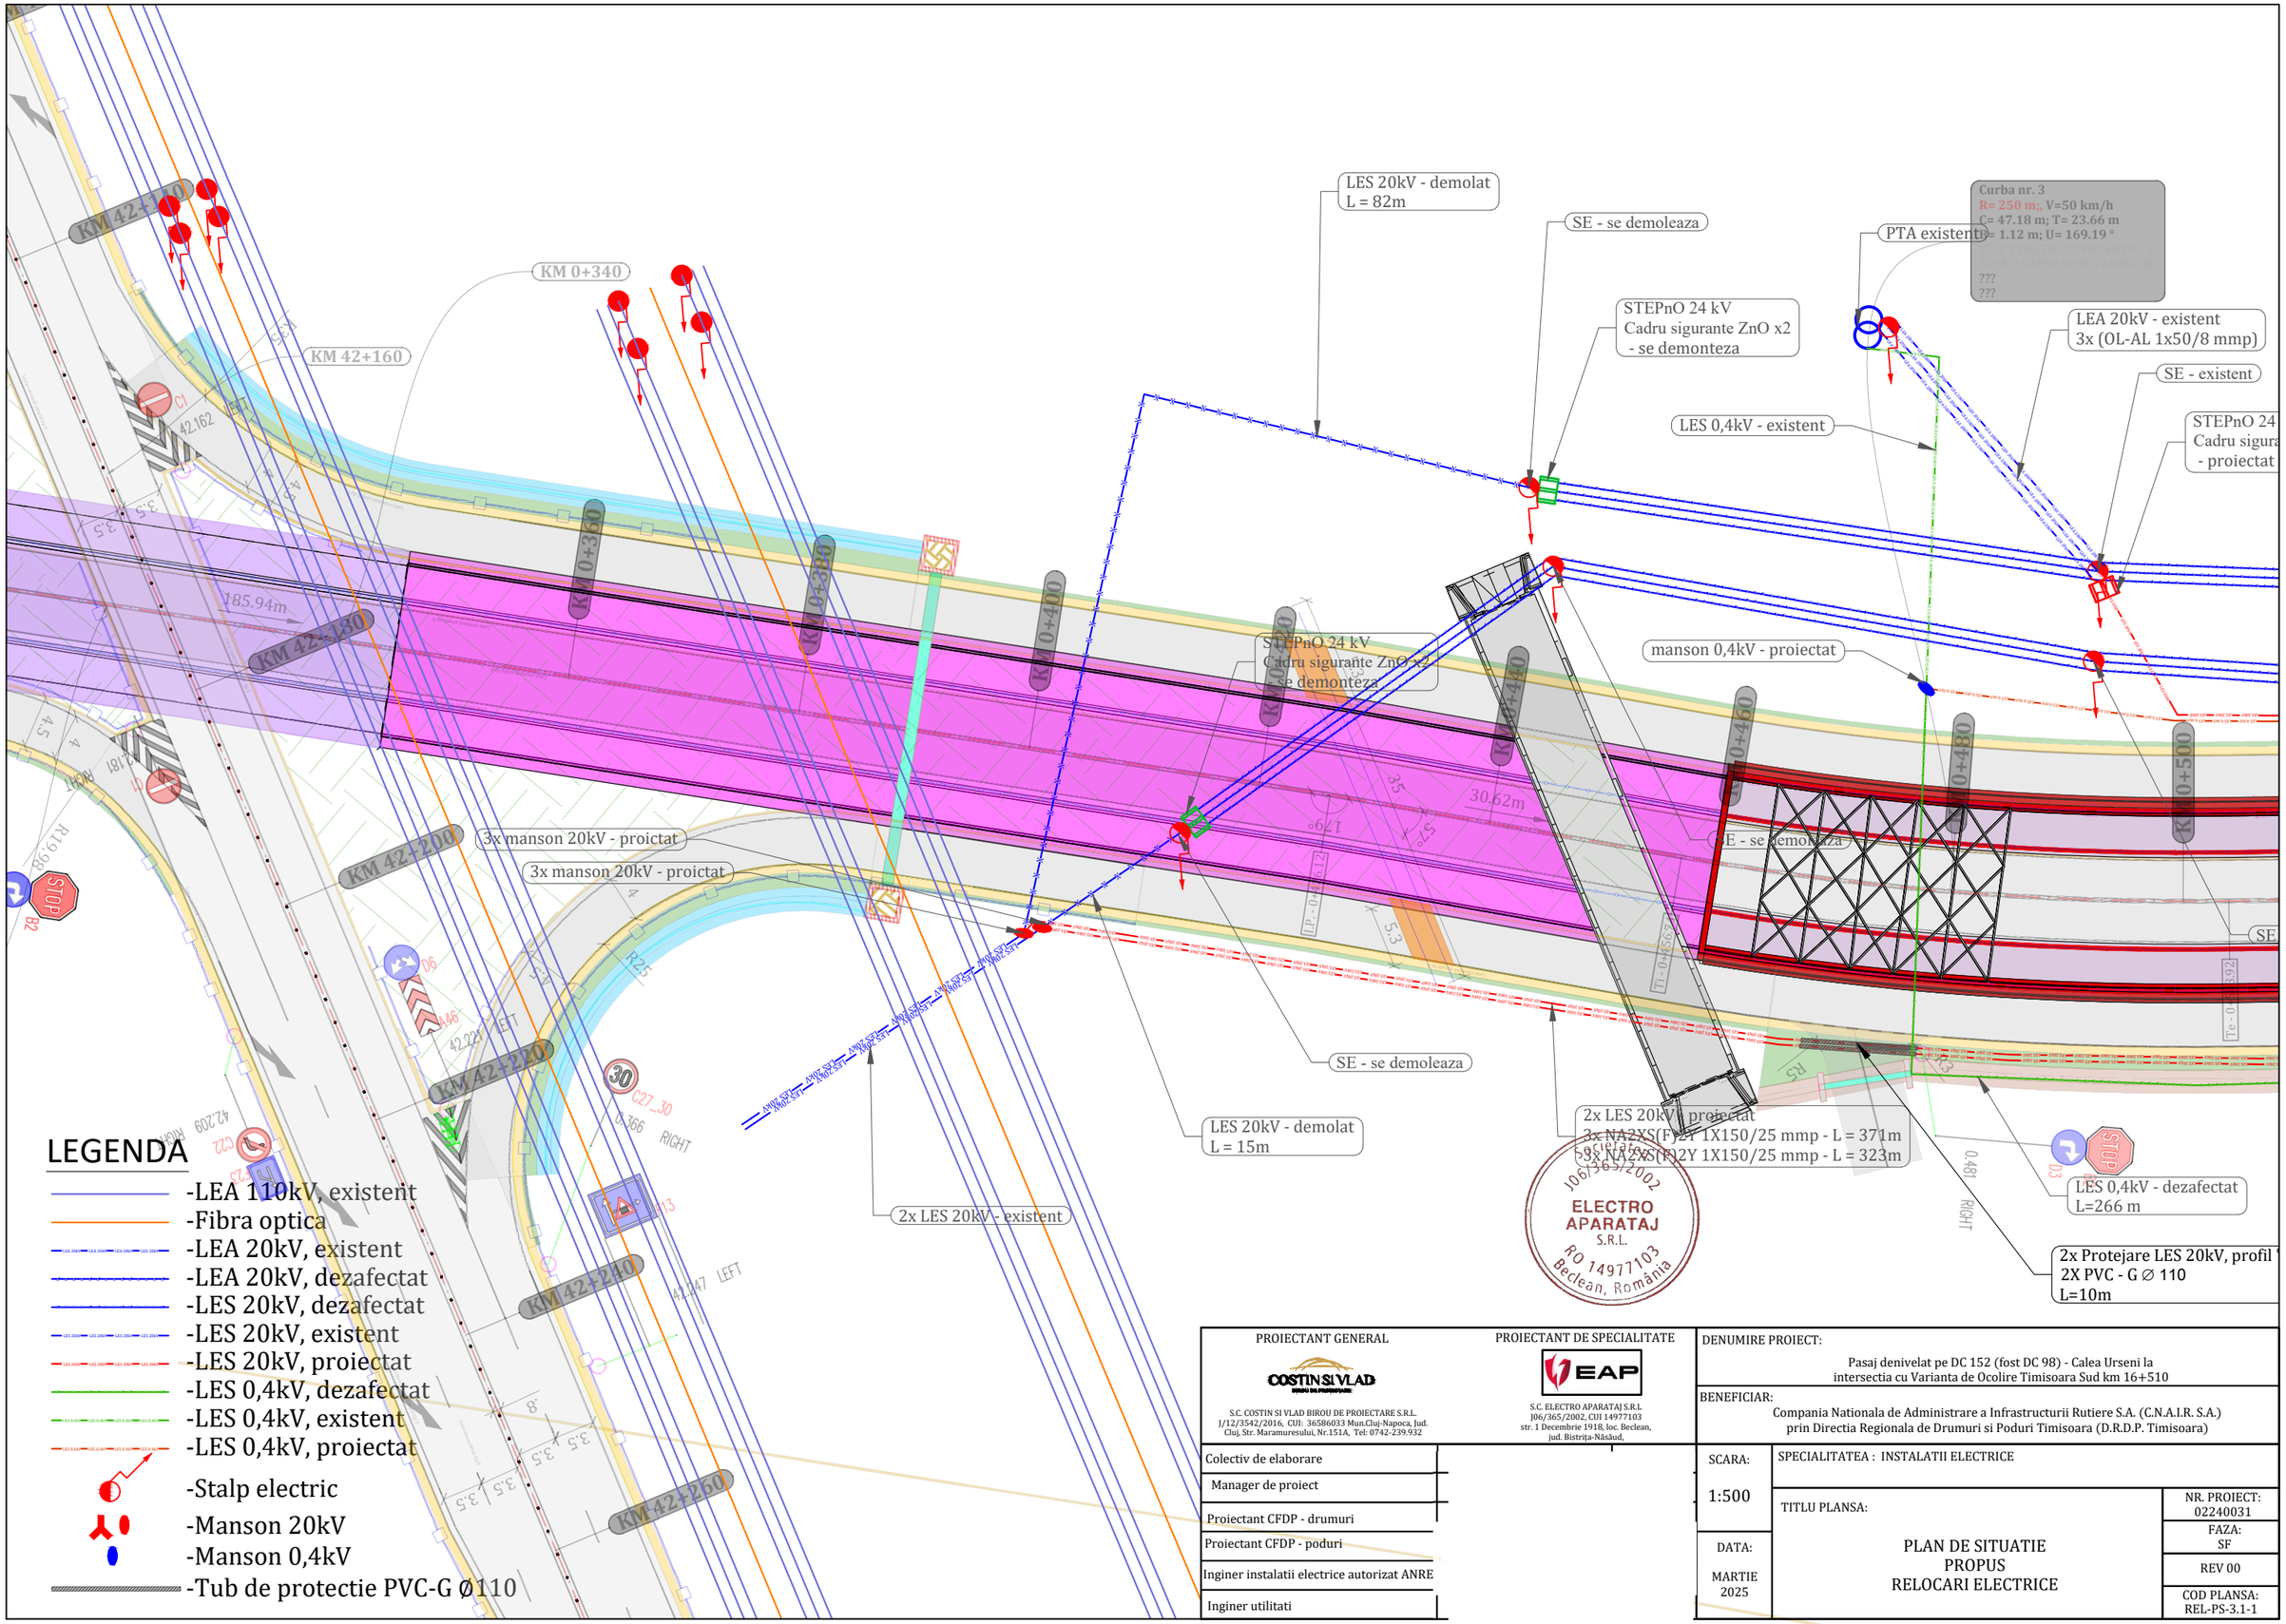


LEGENDA


- -LEA 110kV, existent
- -Fibra optica
- -LEA 20kV, existent
- -LEA 20kV, dezafectat
- -LES 20kV, dezafectat
- -LES 20kV, existent
- -LES 20kV, proiectat
- -LES 0,4kV, dezafectat
- -LES 0,4kV, existent
- -LES 0,4kV, proiectat
- -Stalp electric
- -Manson 20kV
- -Manson 0,4kV
- -Tub de protectie PVC-G Ø110

PROIECTANT GENERAL	COSTIN SI VLAD BIROU DE PROIECTARE S.C. COSTIN SI VLAD BIROU DE PROIECTARE S.R.L. J/12/3542/2016, CUI: 36586033 Mun.Cluj-Napoca, Jud. Cluj, Str. Maramuresului, Nr.151A, Tel: 0742-239.932
PROIECTANT DE SPECIALITATE	EAP S.C. ELECTRO APARATAJ S.R.L J06/365/2002, CUI 14977103 str. 1 Decembrie 1918, loc. Beclean, jud. Bistrița-Năsăud,
Colectiv de elaborare	
Manager de proiect	
Proiectant CFDP - drumuri	
Proiectant CFDP - poduri	
Inginer instalatii electrice autorizat ANRE	
Inginer utilitati	

DENUMIRE PROIECT:
Pasaj denivelat pe DC 152 (fost DC 98) - Calea Urseni la intersectia cu Varianta de Ocolire Timisoara Sud km 16+510

BENEFICIAR:
Compania Nationala de Administrare a Infrastructurii Rutiere S.A. (C.N.A.I.R. S.A.) prin Directia Regionala de Drumuri si Poduri Timisoara (D.R.D.P. Timisoara)

SCARA: 1:500	SPECIALITATEA : INSTALATII ELECTRICE
DATA: MARTIE 2025	TITLU PLANSA: PLAN DE SITUATIE PROPUS RELOCARI ELECTRICE
	NR. PROIECT: 02240031
	FAZA: SF
	REV 00
	COD PLANSA: REL-PS-3.1-1

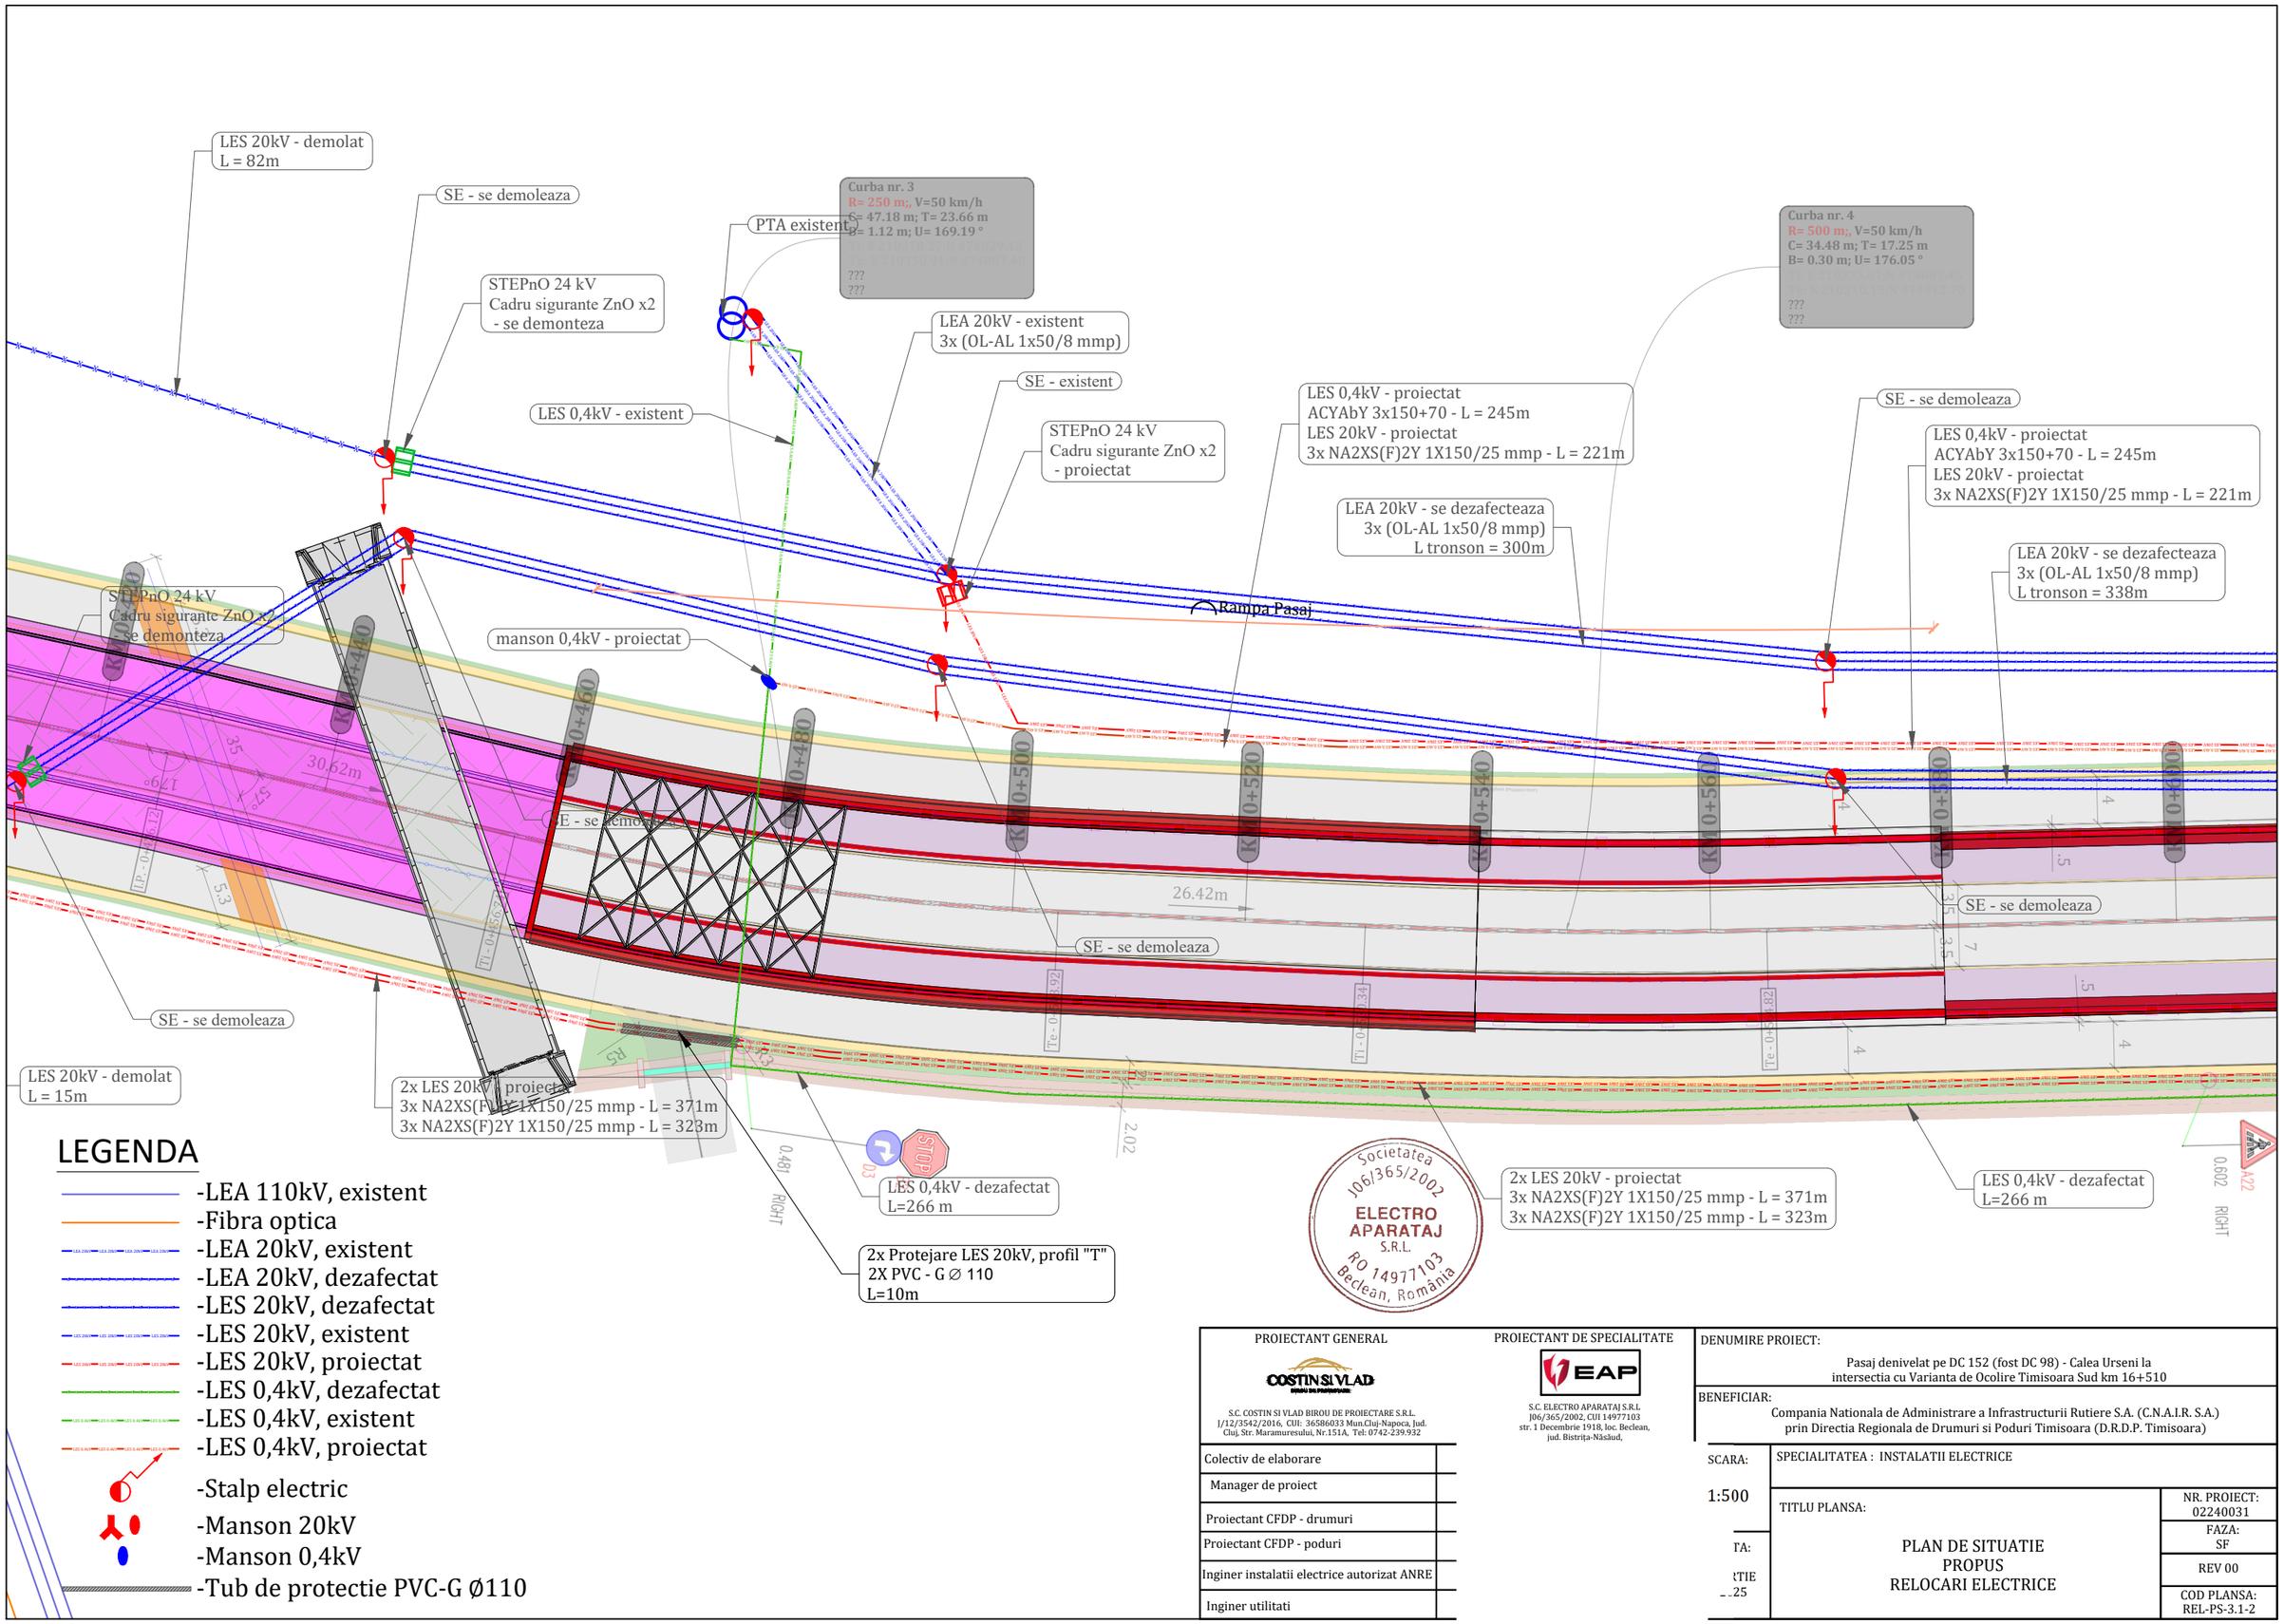

LEGENDA

- -LEA 110kV, existent
- -Fibra optica
- -LEA 20kV, existent
- -LEA 20kV, dezafectat
- -LES 20kV, dezafectat
- -LES 20kV, existent
- -LES 20kV, proiectat
- -LES 0,4kV, dezafectat
- -LES 0,4kV, existent
- -LES 0,4kV, proiectat
- -Stalp electric
- -Manson 20kV
- -Manson 0,4kV
- -Tub de protectie PVC-G Ø110

Societatea J06/365/2002 ELECTRO APARATAJ S.R.L. RO 14977103 Beclean, Romania

PROIECTANT GENERAL	PROIECTANT DE SPECIALITATE
COSTIN SI VLAD BIROU DE PROIECTARE S.C. COSTIN SI VLAD BIROU DE PROIECTARE S.R.L. J/12/3542/2016, CUI: 36586033 Mun.Cluj-Napoca, Jud. Cluj, Str. Maramuresului, Nr.151A, Tel: 0742-239.932	EAP S.C. ELECTRO APARATAJ S.R.L J06/365/2002, CUI 14977103 str. 1 Decembrie 1918, loc. Beclean, jud. Bistrița-Năsăud,

Colectiv de elaborare	
Manager de proiect	
Proiectant CFDP - drumuri	
Proiectant CFDP - poduri	
Inginer instalatii electrice autorizat ANRE	
Inginer utilitati	

DENUMIRE PROIECT:
Pasaj denivelat pe DC 152 (fost DC 98) - Calea Urseni la intersectia cu Varianta de Ocolire Timisoara Sud km 16+510


BENEFICIAR:
Compania Nationala de Administrare a Infrastructurii Rutiere S.A. (C.N.A.I.R. S.A.) prin Directia Regionala de Drumuri si Poduri Timisoara (D.R.D.P. Timisoara)

SCARA: 1:500

SPECIALITATEA : INSTALATII ELECTRICE

TITLU PLANSA:
PLAN DE SITUATIE
PROPUS
RELOCARI ELECTRICE

NR. PROIECT: 02240031
FAZA: SF
REV 00
COD PLANSA: REL-PS-3.1-2

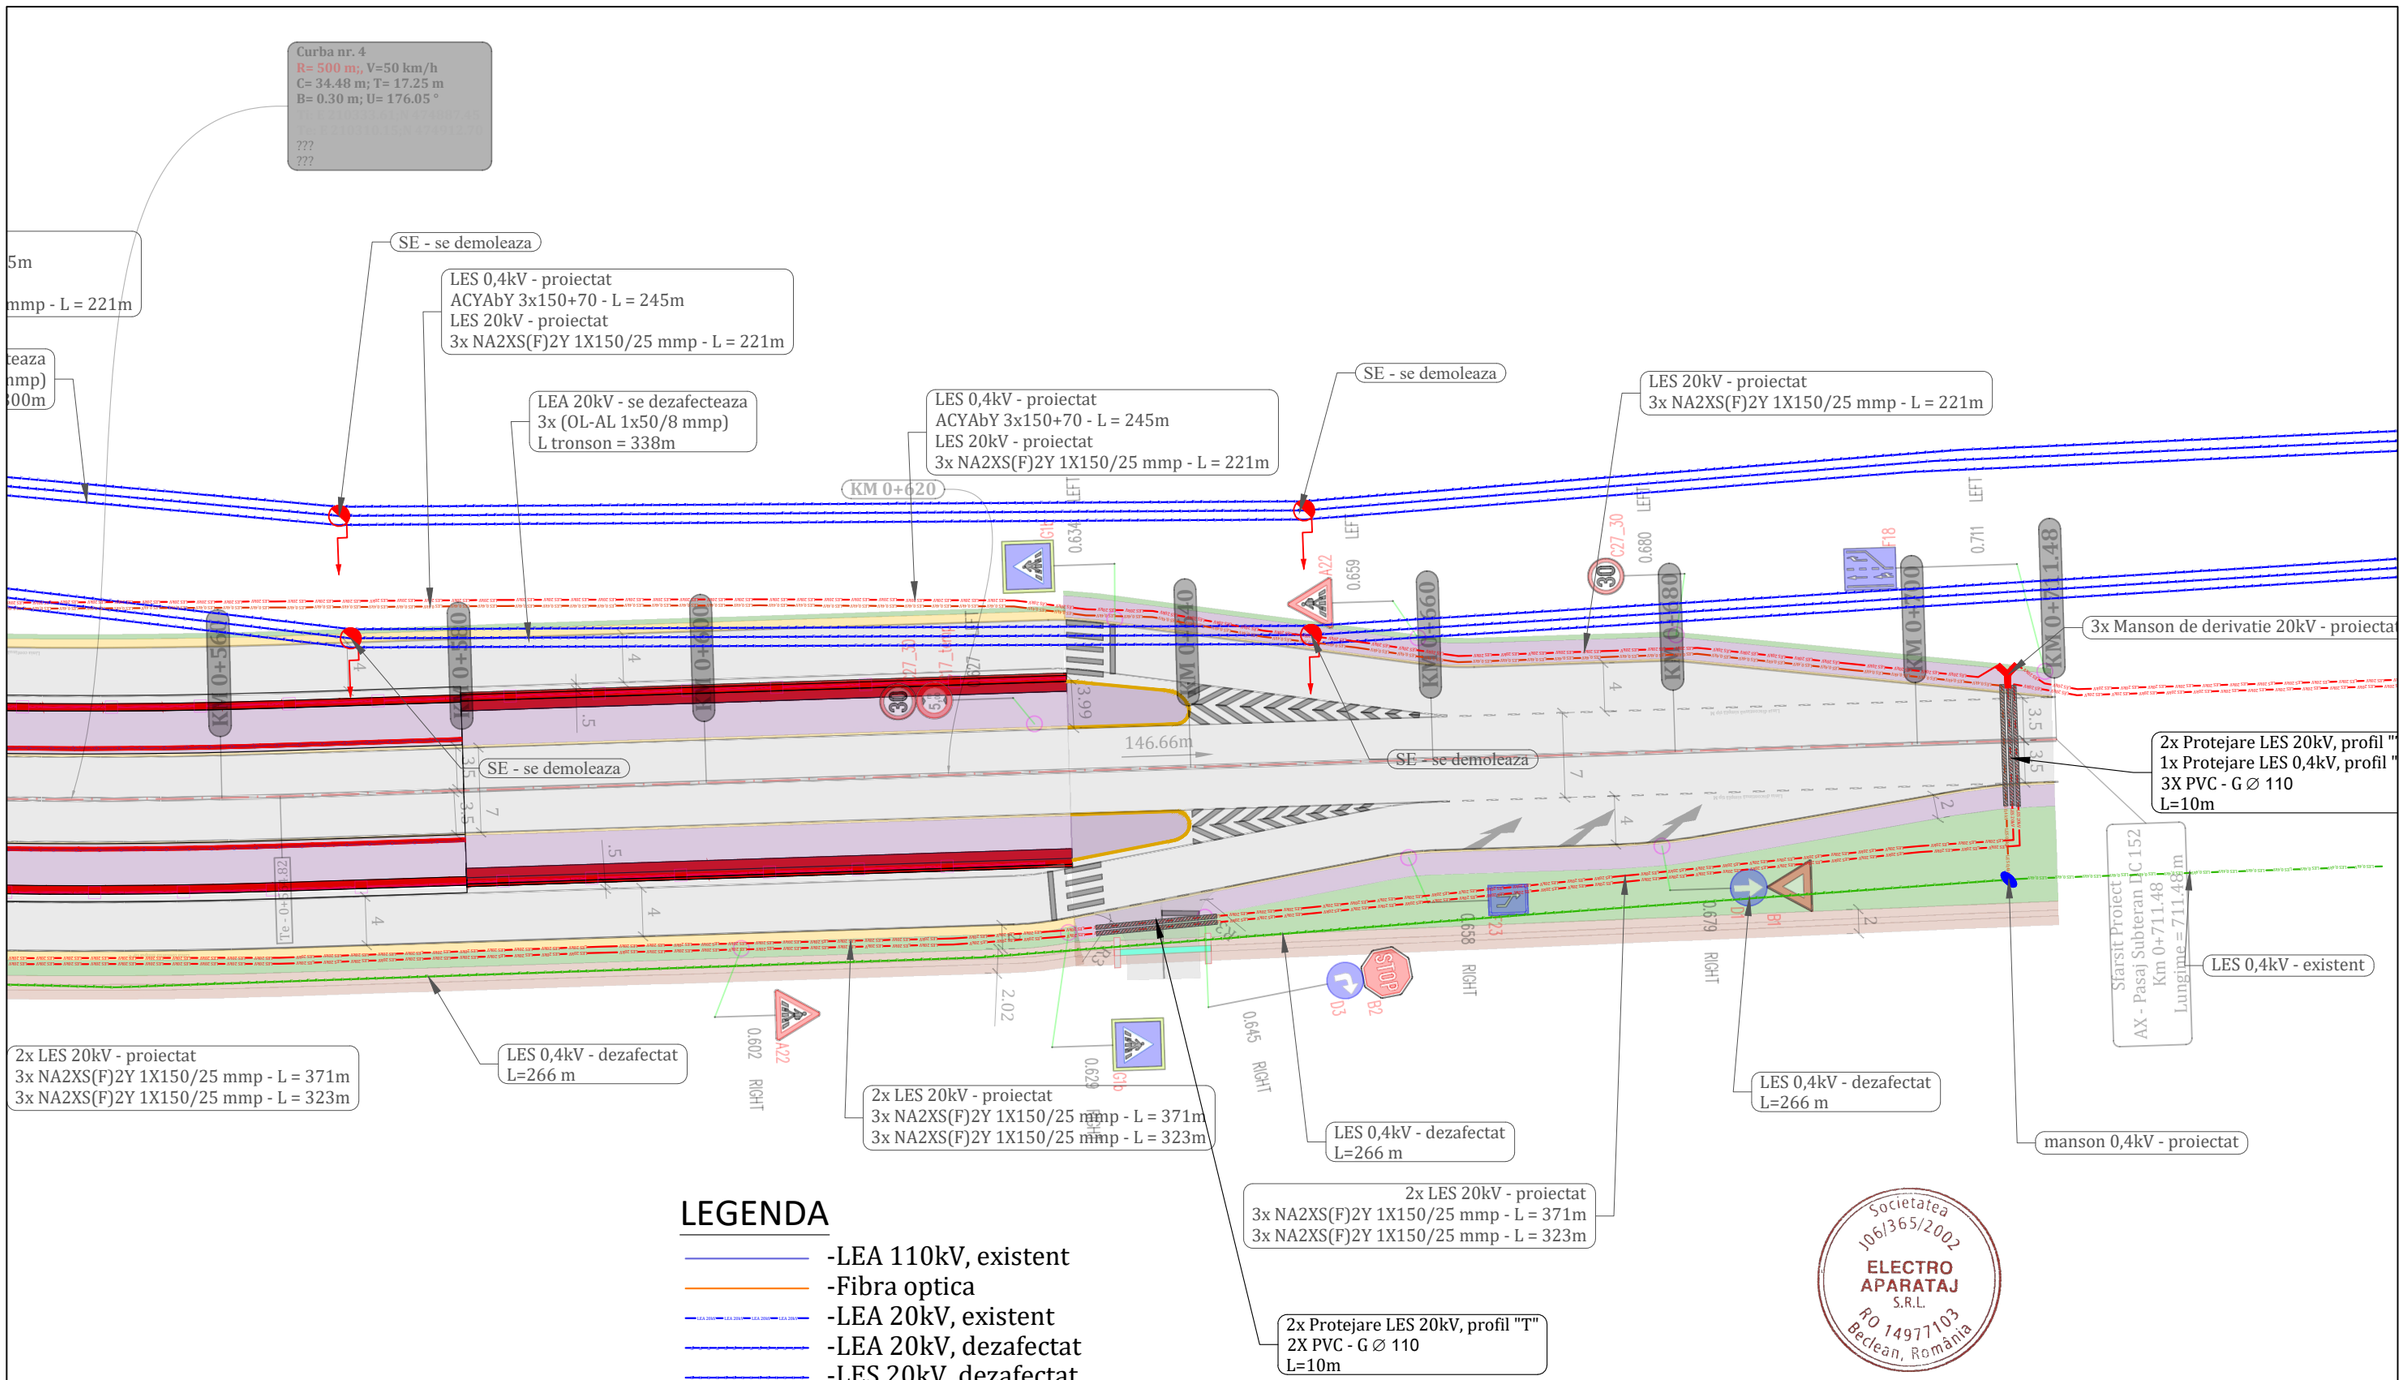

LEGENDA

- -LEA 110kV, existent
- -Fibra optica
- -LEA 20kV, existent
- -LEA 20kV, dezafectat
- -LES 20kV, dezafectat
- -LES 20kV, existent
- -LES 20kV, proiectat
- -LES 0,4kV, dezafectat
- -LES 0,4kV, existent
- -LES 0,4kV, proiectat
- -Stalp electric
- -Manson 20kV
- -Manson 0,4kV
- -Tub de protectie PVC-G Ø110

Societatea J06/365/2002 ELECTRO APARATAJ S.R.L. RO 14977103 Beclean, România

PROIECTANT GENERAL	PROIECTANT DE SPECIALITATE
S.C. COSTIN SI VLAD BIROU DE PROIECTARE S.R.L. J/12/3542/2016, CUI: 36586033 Mun.Cluj-Napoca, Jud. Cluj, Str. Maramuresului, Nr.151A, Tel: 0742-239.932	S.C. ELECTRO APARATAJ S.R.L J06/365/2002, CUI 14977103 str. 1 Decembrie 1918, loc. Beclean, jud. Bistrița-Năsăud,

Colectiv de elaborare	
Manager de proiect	
Proiectant CFDP - drumuri	
Proiectant CFDP - poduri	
Inginer instalatii electrice autorizat ANRE	
Inginer utilitati	

DENUMIRE PROIECT:
Pasaj denivelat pe DC 152 (fost DC 98) - Calea Urseni la intersectia cu Varianta de Ocolire Timisoara Sud km 16+510

BENEFICIAR:
Compania Nationala de Administrare a Infrastructurii Rutiere S.A. (C.N.A.I.R. S.A.) prin Directia Regionala de Drumuri si Poduri Timisoara (D.R.D.P. Timisoara)

SCARA: 1:500

SPECIALITATEA : INSTALATII ELECTRICE

TITLU PLANSA:
PLAN DE SITUATIE
PROPUS
RELOCARI ELECTRICE


DATA: MARTIE 2025

NR. PROIECT: 02240031

FAZA: SF

REV 00

COD PLANSA: REL-PS-3.1-3

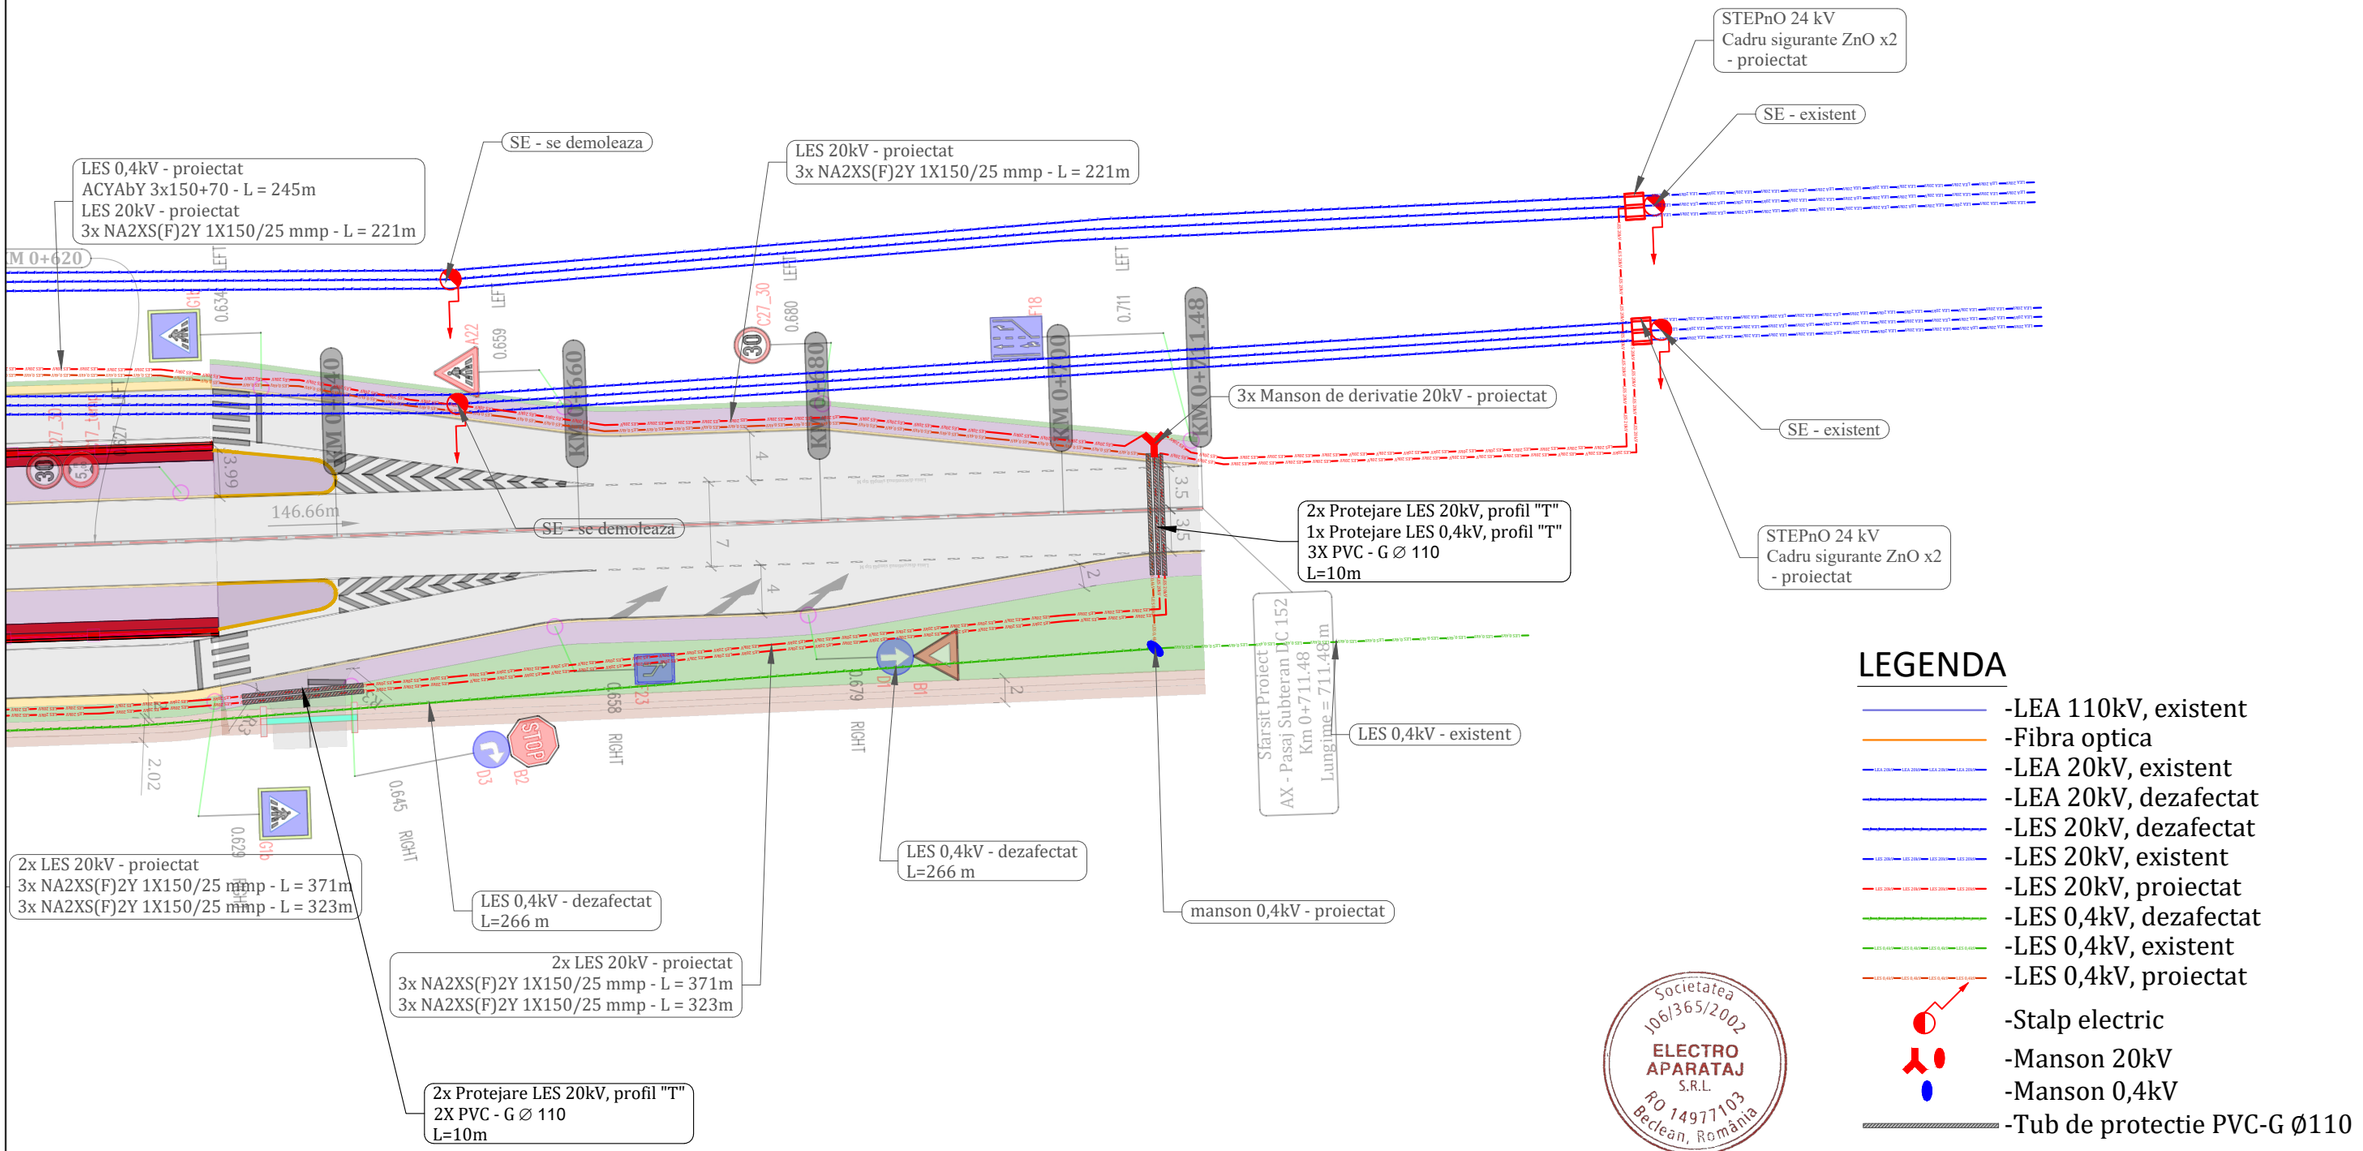

LEGENDA

- -LEA 110kV, existent
- -Fibra optica
- -LEA 20kV, existent
- -LEA 20kV, dezafectat
- -LES 20kV, dezafectat
- -LES 20kV, existent
- -LES 20kV, proiectat
- -LES 0,4kV, dezafectat
- -LES 0,4kV, existent
- -LES 0,4kV, proiectat
- -Stalp electric
- -Manson 20kV
- -Manson 0,4kV
- -Tub de protectie PVC-G Ø110

Societatea J06/365/2002 ELECTRO APARATAJ S.R.L. RO 14977103 Beclean, Romania

PROIECTANT GENERAL	COSTIN SI VLAD BIROU DE PROIECTARE S.R.L. J/12/3542/2016, CUI: 36586033 Mun.Cluj-Napoca, Jud. Cluj, Str. Maramuresului, Nr.151A, Tel: 0742-239.932
PROIECTANT DE SPECIALITATE	EAP S.C. ELECTRO APARATAJ S.R.L. J06/365/2002, CUI 14977103 str. 1 Decembrie 1918, loc. Beclean, jud. Bistrița-Năsăud,
DENUMIRE PROIECT:	Pasaj denivelat pe DC 152 (fost DC 98) - Calea Urseni la intersectia cu Varianta de Ocolire Timisoara Sud km 16+510
BENEFICIAR:	Compania Nationala de Administrare a Infrastructurii Rutiere S.A. (C.N.A.I.R. S.A.) prin Directia Regionala de Drumuri si Poduri Timisoara (D.R.D.P. Timisoara)
Colectiv de elaborare	
Manager de proiect	
Proiectant CFDP - drumuri	
Proiectant CFDP - poduri	
Inginer instalatii electrice autorizat ANRE	
Inginer utilitati	
CARA:	SPECIALITATEA : INSTALATII ELECTRICE
:500	
TA:	
TIE	
25	
TITLU PLANSA:	PLAN DE SITUATIE PROPUS RELOCARI ELECTRICE
NR. PROIECT:	02240031
FAZA:	SF
REV 00	
COD PLANSA:	REL-PS-3.1-4