

PLAN DE SITUATIE
scara 1:1000




REȚELE ELECTRICE ROMÂNIA
U.O. DEVA

Pentru realizarea obiectivului propus,
este necesar elaborare studiu de fezabilitate
amplasament și/sau stabilirea condițiilor
de coexistență.

Ing. GRUIȚĂ DORIN


LEGENDA

- Suprafata carosabil nou
- Suprafata drumuri laterale
- Suprafata spatiu verde
- Suprafata pavele autoblocante
Sant din beton de ciment C30/37
- Rigola carosabila 90cm
- Parapet pe fundatie adancita
- Bordura prefabricata din beton
- Zid de sprijin din beton
- Stalp cu corpuri de iluminat

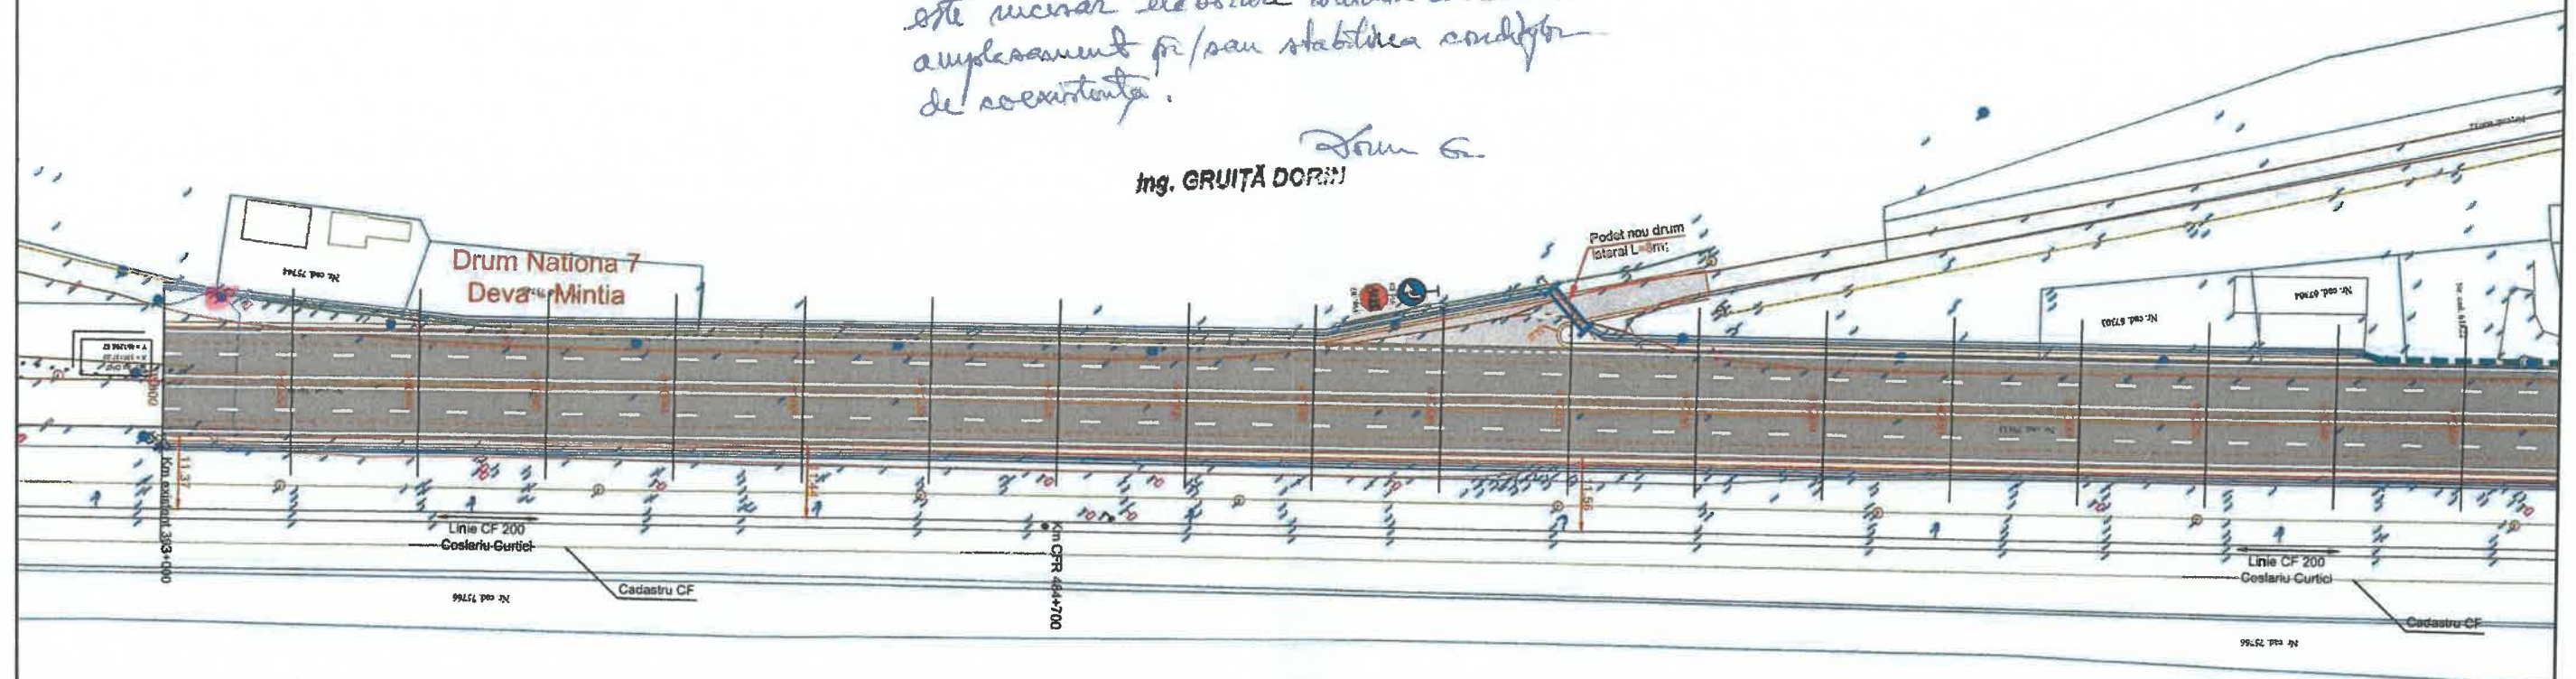

■ Stâlpi CEA și gestiiune REȚELE ELECTRICE


OBSERVAȚII: - Rețea de iluminat public aflată
în gestiunea PRIMĂRIA MUNICIPIULUI DEVA
- Rețea aflate în gestiunea scolară

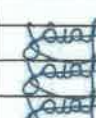 CONSIT S.A. Proiectant General ASOCIERE: Consultanta Pentru Infrastructuri Terestre CONSIT SA si SVL PROEC S.R.L.				Beneficiar: C.N.A.I.R. SA BUCURESTI PRIN D.R.D.P. TIMISOARA		Indicativ proiect: Contract 550/367 din 11.12.2024	
SPECIFICATIE	NUME	SEMNATURA	Scara: 1:1000	Titlu proiect: Revizuire documentatie Studiu de Fezabilitate "Amenajare intersectie DN7 / DN76"	Faza: S.F. Revizia 02		
SEF PROIECT	Ing. Lucian Saia		Data: Septembrie 2025	Titlu plansa: PLAN DE SITUATIE DN7	Plansa nr. PS - 01		
PROIECTAT	Ing. Lucian Saia						
VERIFICAT	Ing. Lucian Saia						

PLAN DE SITUATIE scara 1:1000

LEGENDA



- Suprafata carosabil nou
- Suprafata drumuri laterale
- Suprafata spatiu verde
- Suprafata pavele autoblocante
- Sant din beton de ciment C30/37
- Rigola carosabila 90cm
- Parapet pe fundatie adancita
- Bordura prefabricata din beton
- Zid de sprijin din beton
- Stalp cu corpuri de iluminat

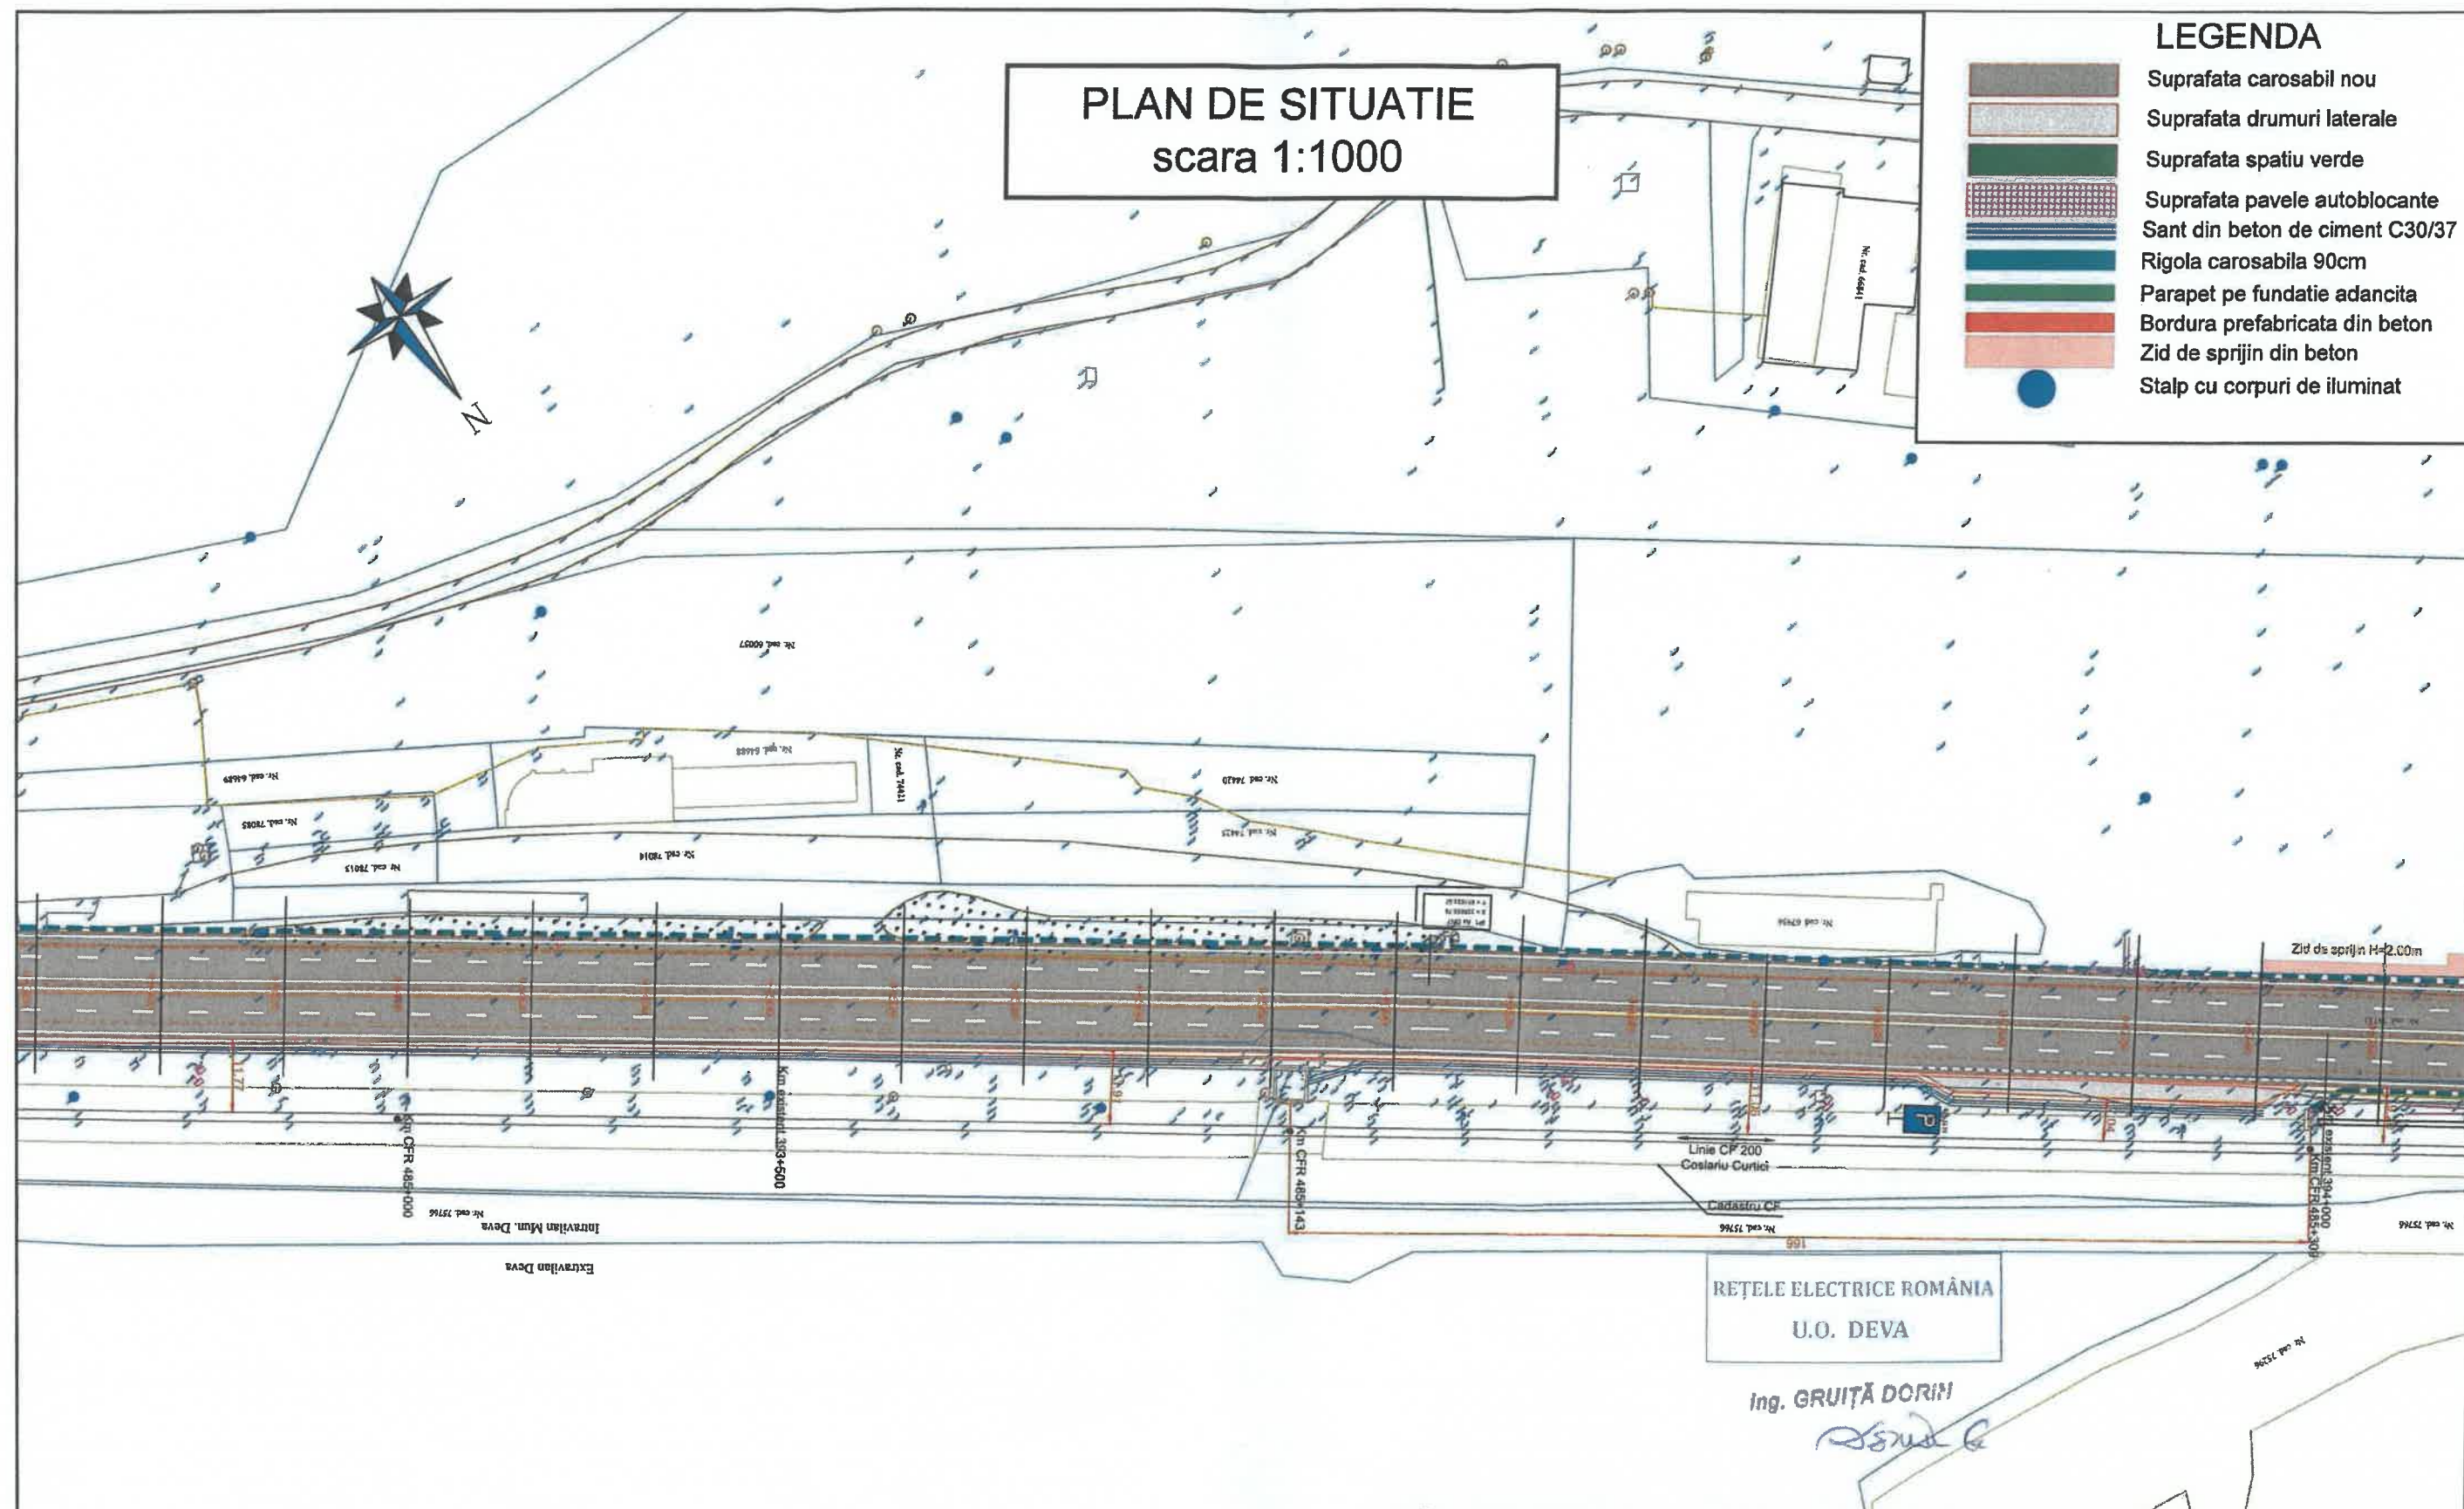


 CONSIT S.A. Consultanta Pentru Infrastructuri Terestre CONSIT SA si SVL PROEC S.R.L.			Beneficiar: C.N.A.I.R. SA BUCURESTI PRIN D.R.D.P. TIMISOARA		Indicativ proiect: Contract 550/367 din 11.12.2024
Proiectant General ASOCIERE: Consultanta Pentru Infrastructuri Terestre CONSIT SA si SVL PROEC S.R.L.			Titlu proiect: Revizuire documentatie Studiu de Fezabilitate "Amenajare intersectie DN7 / DN76"		Faza: S.F. Revizia 02
Scara: 1:1000			Titlu plansa: PLAN DE SITUATIE DN7		Plansa nr. PS - 02
SPECIFICATIE	NUME	SEMNATURA	Data: Septembrie 2025		
SEF PROIECT	Ing. Lucian Saia				
PROIECTAT	Ing. Lucian Saia				
VERIFICAT	Ing. Lucian Saia				

PLAN DE SITUATIE
scara 1:1000

LEGENDA

  - | | |
|---|---------------------------------|
|  | Suprafata carosabil nou |
|  | Suprafata drumuri laterale |
|  | Suprafata spatiu verde |
|  | Suprafata pavele autoblocante |
|  | Sant din beton de ciment C30/37 |
|  | Rigola carosabila 90cm |
|  | Parapet pe fundatie adancita |
|  | Bordura prefabricata din beton |
|  | Zid de sprijin din beton |
|  | Stalp cu corpi de iluminat |

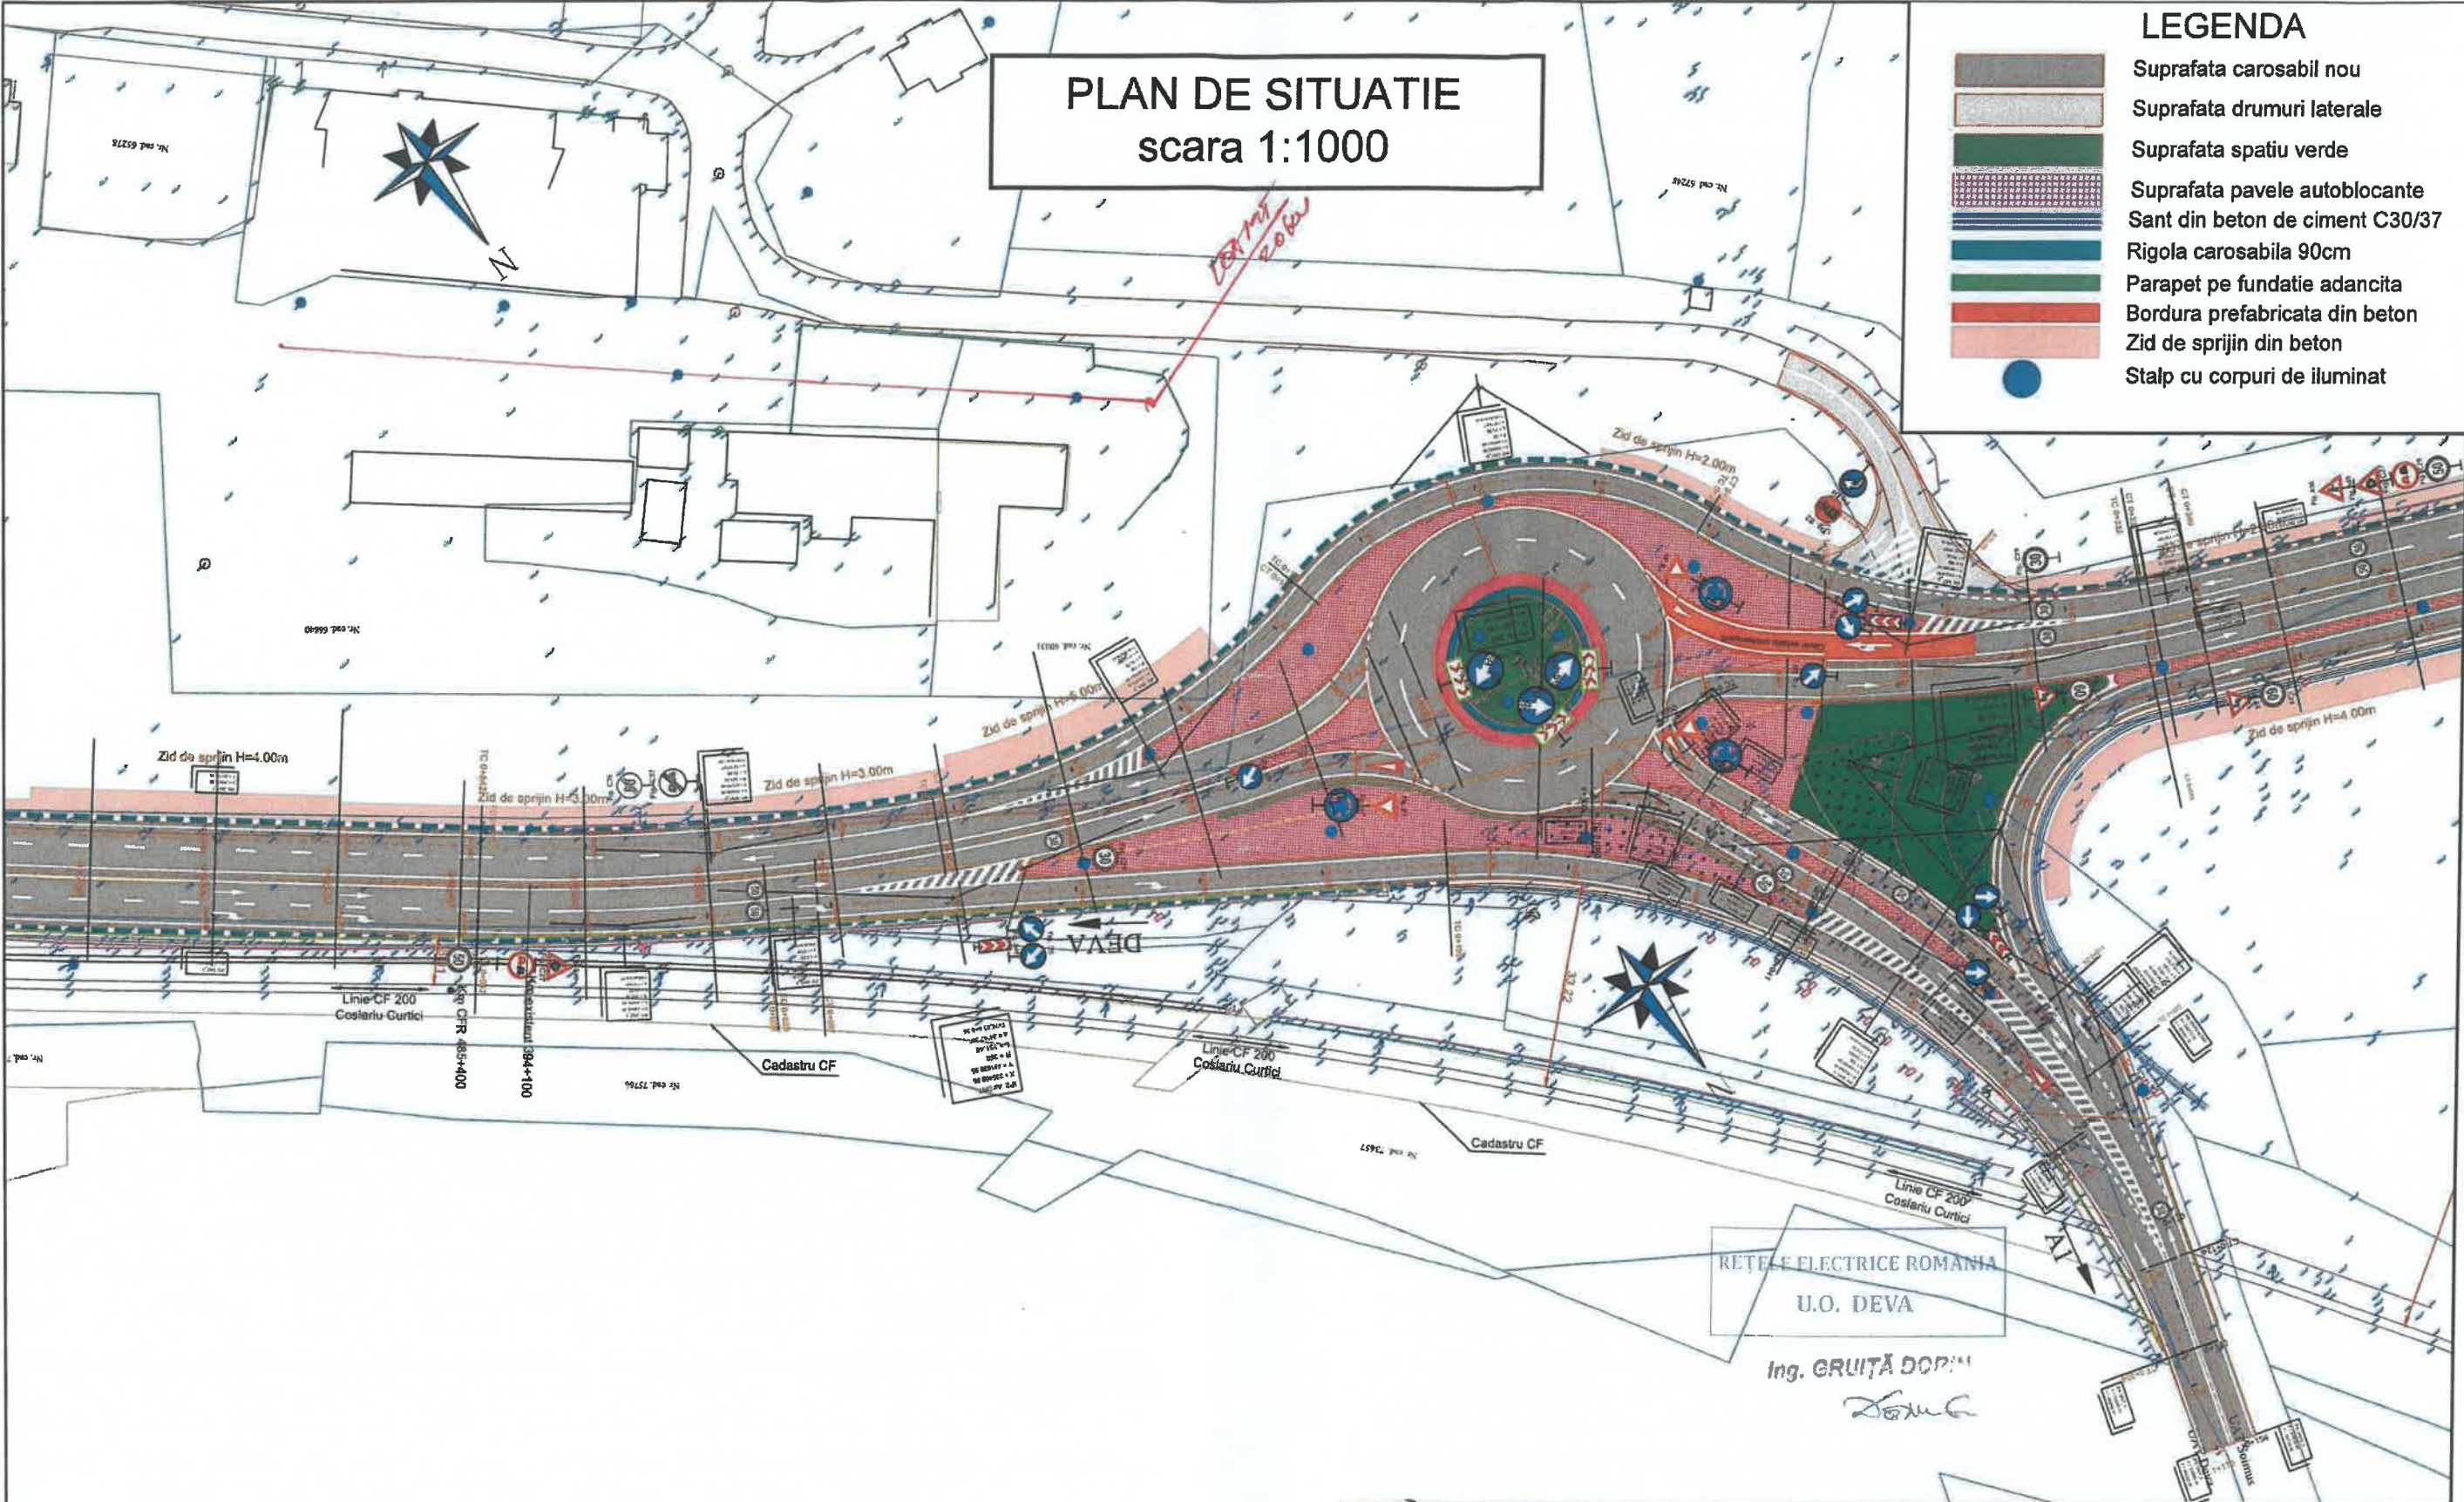


 CONSIT S.A. Proiectant General ASOCIERE: Consultanta Pentru Infrastructuri Terestre CONSIT SA si SVL PROEC S.R.L.				Beneficiar: C.N.A.I.R. SA BUCURESTI PRIN D.R.D.P. TIMISOARA		Indicativ proiect: Contract 550/367 din 11.12.2024	
SPECIFICATIE	NUME	SEMNATURA	Scara: 1:1000	Titlu proiect: Revizuire documentatie Studiu de Fezabilitate "Amenajare intersectie DN7 / DN76"		Faza: S.F. Revizia 02	
SEF PROIECT	Ing. Lucian Saia		Data: Septembrie 2025	Titlu plansa: PLAN DE SITUATIE DN7		Plansa nr. PS - 03	
PROIECTAT	Ing. Lucian Saia						
VERIFICAT	Ing. Lucian Saia						

PLAN DE SITUATIE
scara 1:1000

LEGENDA

- Suprafata carosabil nou
- Suprafata drumuri laterale
- Suprafata spatiu verde
- Suprafata pavele autoblocante
Sant din beton de ciment C30/37
- Rigola carosabila 90cm
- Parapet pe fundatie adancita
- Bordura prefabricata din beton
- Zid de sprijin din beton
- Stalp cu corpuri de iluminat

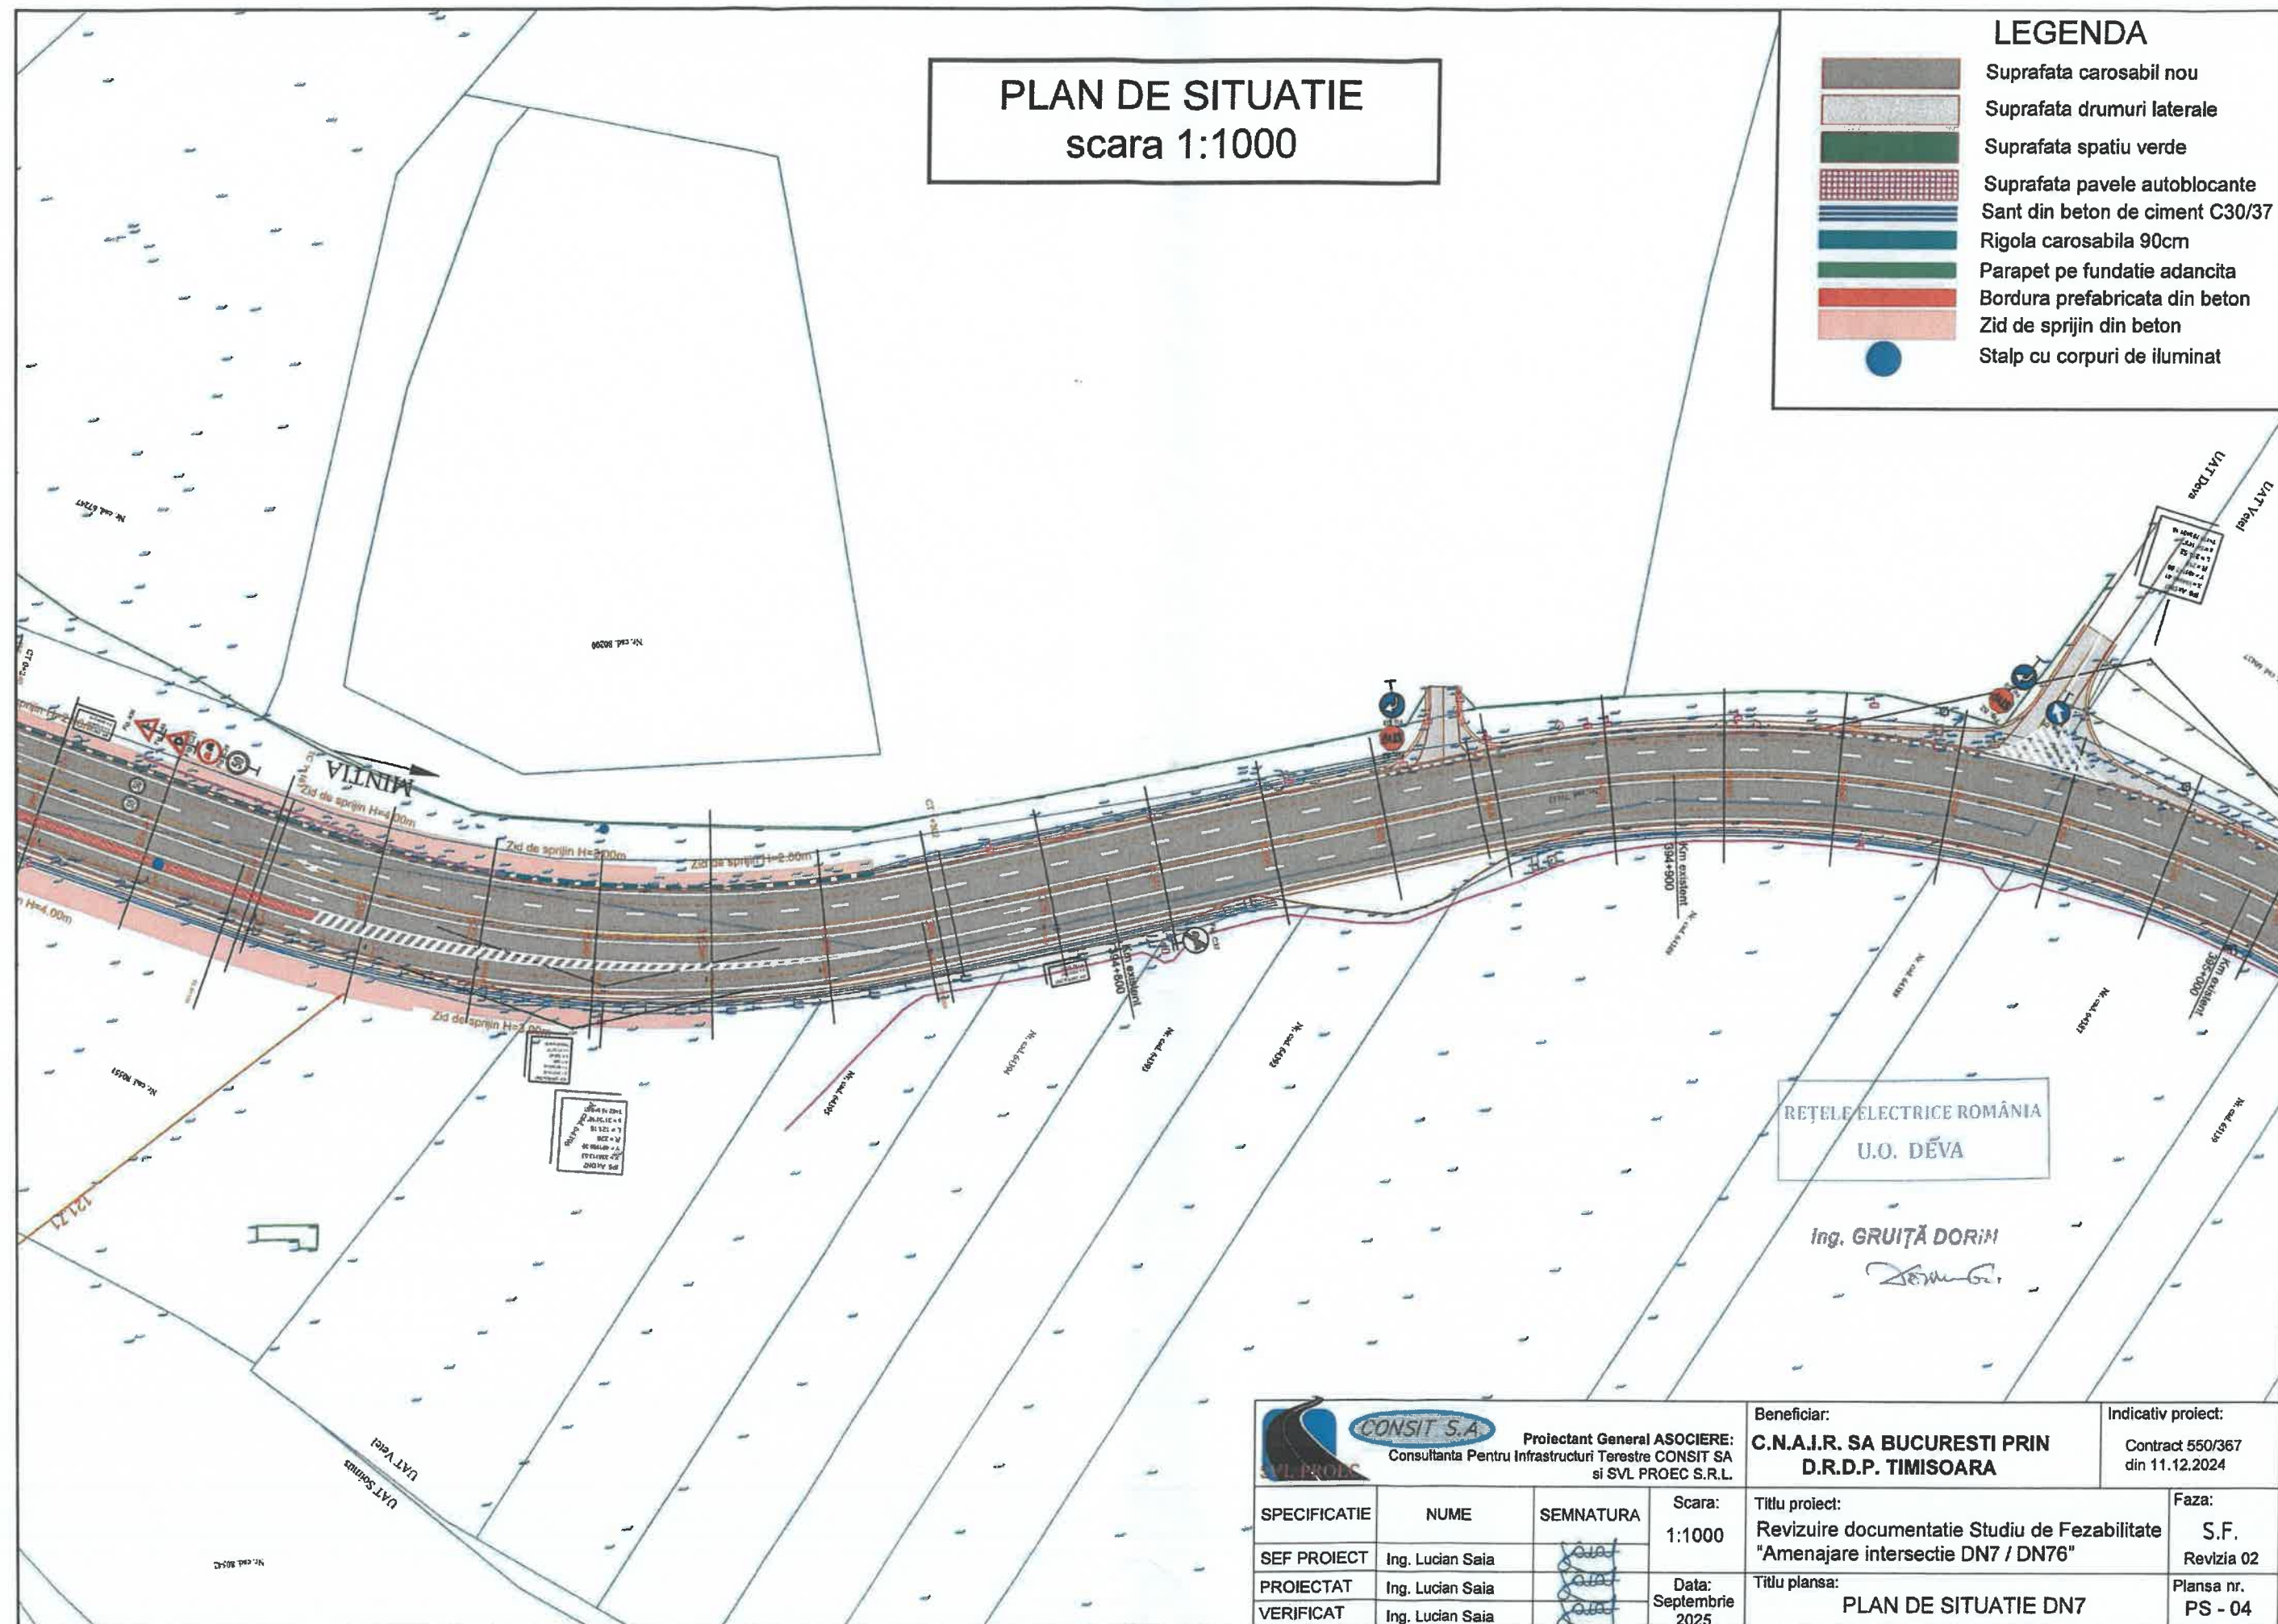


 CONSIT S.A. Proiectant General ASOCIERE: Consultanta Pentru Infrastructuri Terestre CONSIT SA si SVL PROEC S.R.L.			Beneficiar: C.N.A.I.R. SA BUCURESTI PRIN D.R.D.P. TIMISOARA		Indicativ proiect: Contract 550/367 din 11.12.2024
SPECIFICATIE	NUME	SEMNATURA	Scara: 1:1000	Titlu proiect: Revizuire documentatie Studiu de Fezabilitate "Amenajare intersectie DN7 / DN76"	Faza: S.F. Revizia 02
SEF PROIECT	Ing. Lucian Saia				
PROIECTAT	Ing. Lucian Saia		Data: Septembrie 2025	Titlu plansa: PLAN DE SITUATIE DN7	Plansa nr. PS - 04
VERIFICAT	Ing. Lucian Saia				

PLAN DE SITUATIE scara 1:1000

LEGENDA

- Suprafata carosabil nou
- Suprafata drumuri laterale
- Suprafata spatiu verde
- Suprafata pavele autoblocante
- Sant din beton de ciment C30/37
- Rigola carosabila 90cm
- Parapet pe fundatie adancita
- Bordura prefabricata din beton
- Zid de sprijin din beton
- Stalp cu corpuri de iluminat

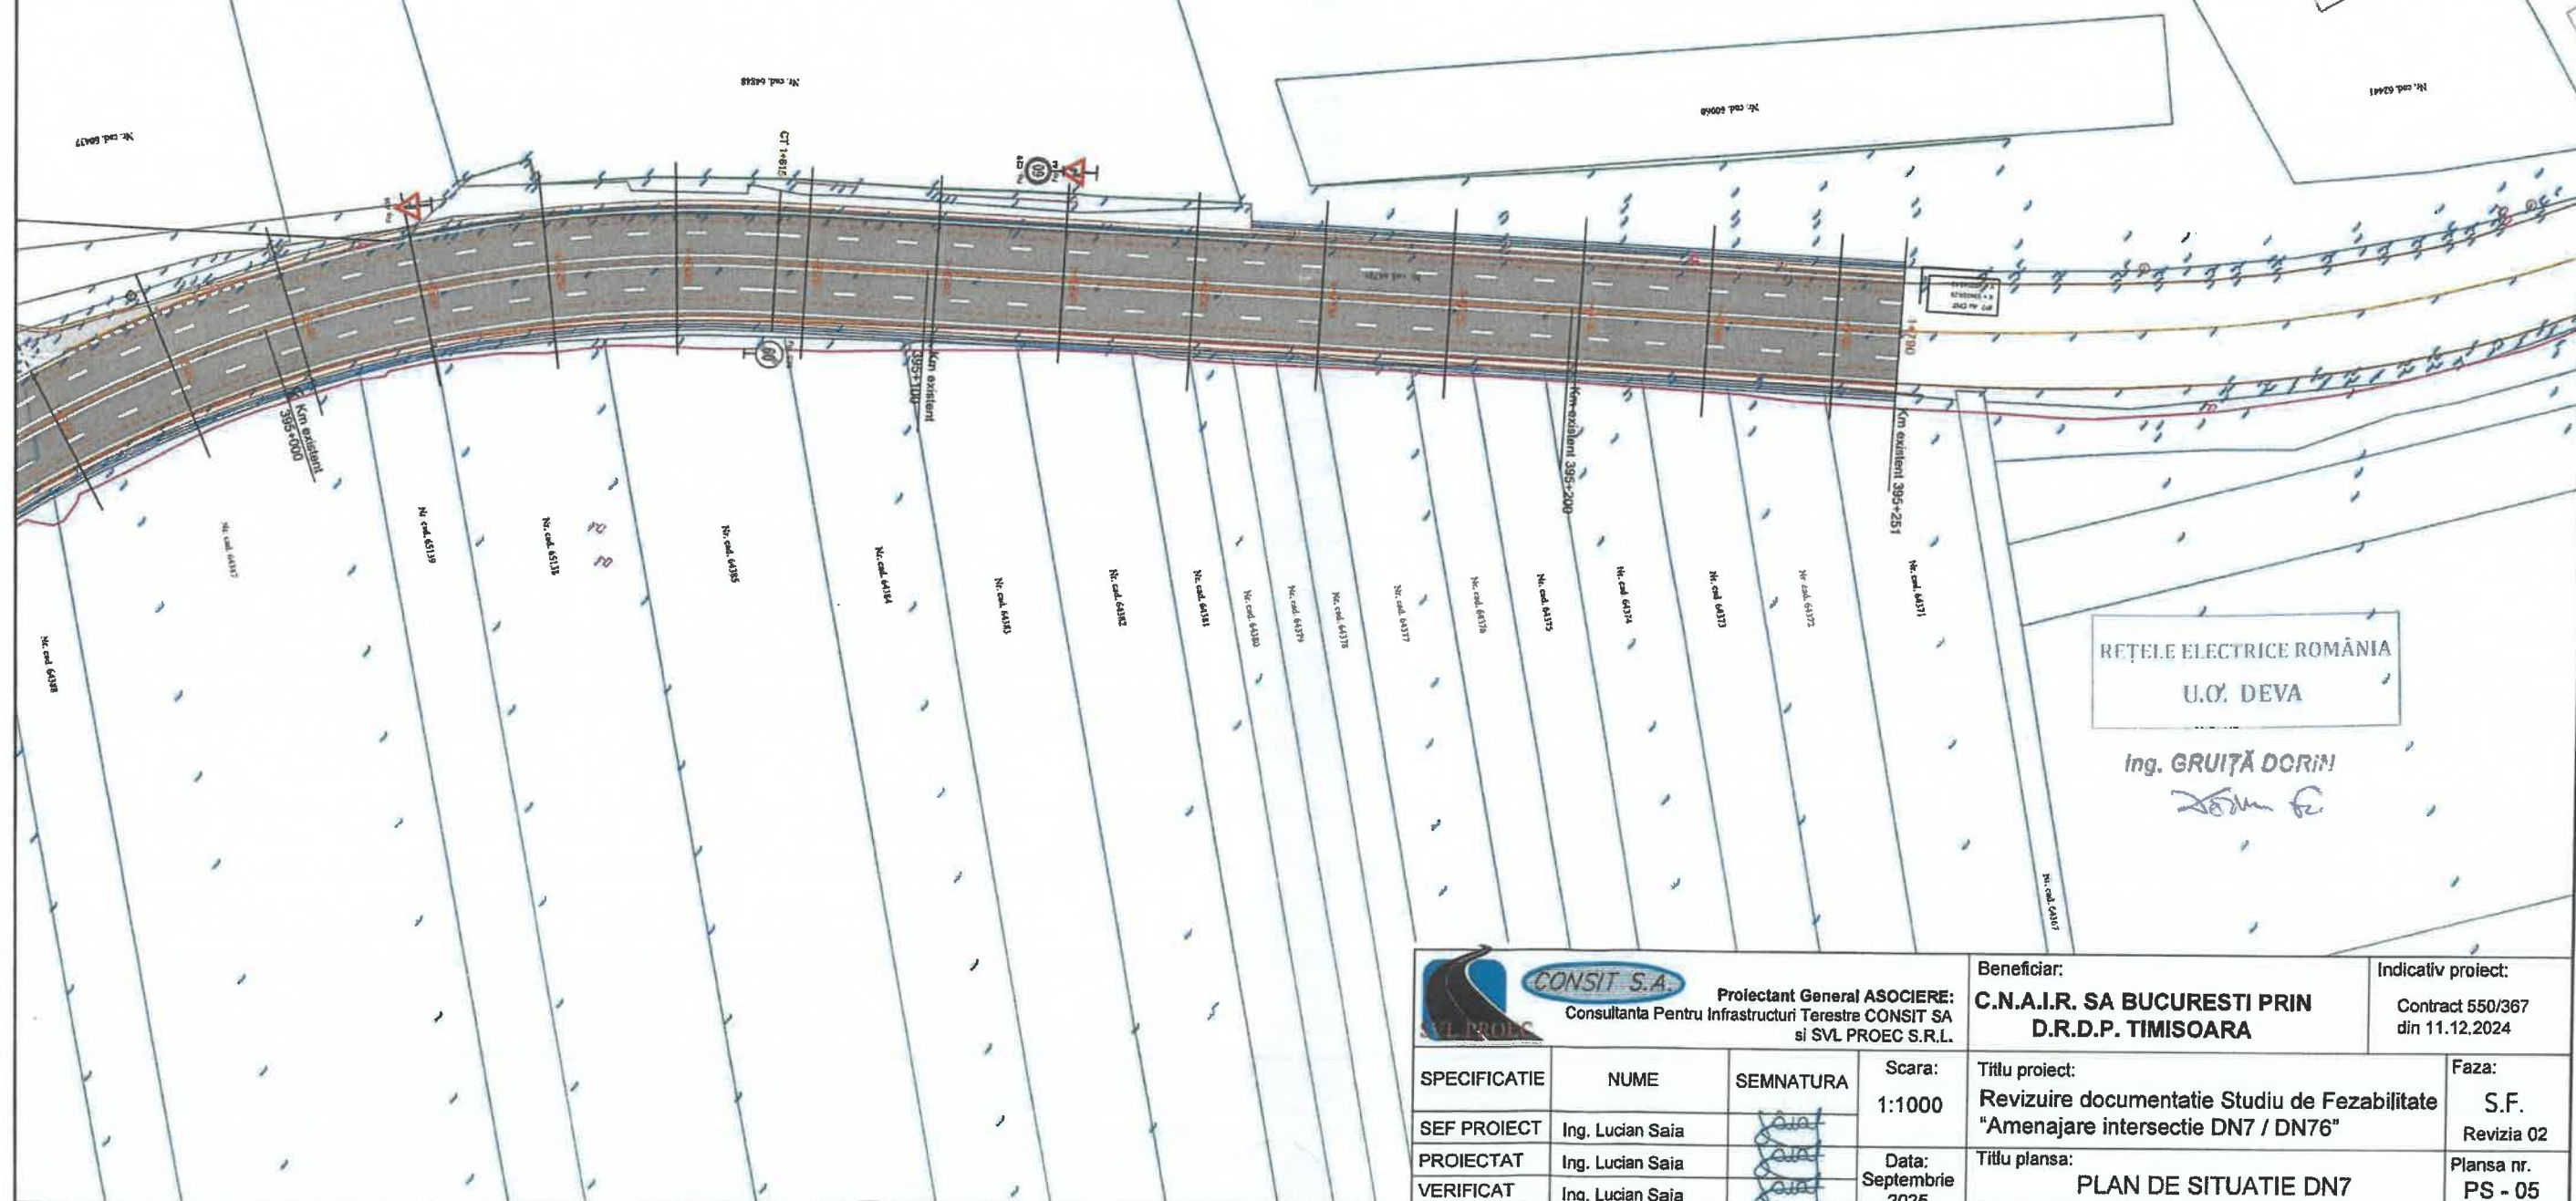

 Proiectant General ASOCIERE: Consultanta Pentru Infrastructuri Terestre CONSIT SA si SVL PROEC S.R.L.			Beneficiar: C.N.A.I.R. SA BUCURESTI PRIN D.R.D.P. TIMISOARA		Indicativ proiect: Contract 550/367 din 11.12.2024
SPECIFICATIE	NUME	SEMNATURA	Scara: 1:1000	Titlu proiect: Revizuire documentatie Studiu de Fezabilitate "Amenajare intersectie DN7 / DN76"	Faza: S.F. Revizia 02
SEF PROIECT	Ing. Lucian Saia				
PROIECTAT	Ing. Lucian Saia		Data: Septembrie 2025	Titlu plansa: PLAN DE SITUATIE DN7	Plansa nr. PS - 05
VERIFICAT	Ing. Lucian Saia				