

PLAN DE SITUATIE
scara 1:1000



LEGENDA
Zona Expropriata




 CONSIT S.A. Consultanta Pentru Infrastructuri Telesire CONSIT SA si SVL PROEC S.R.L.			Beneficiar: C.N.A.I.R. SA BUCURESTI PRIN D.R.D.P. TIMISOARA		Indicativ proiect: Contract 550/367 din 11.12.2024
SPECIFICATIE	NUME	SEMNATURA	Scara: 1:1000	Titlu proiect: Revizuire documentatie Studiu de Fezabilitate "Amenajare intersectie DN7 / DN76"	Faza: S.F. Revizia 01
SEF PROIECT	Ing. Lucian Saia		Data: August 2025	Titlu plansa: Plan de Situatii Exproprii DN7	Planşa nr. PSE - 01
PROIECTAT	Ing. Lucian Saia				
VERIFICAT	Ing. Lucian Saia				

PLAN DE SITUATIE
scara 1:1000



LEGENDA
Zona Expropriata

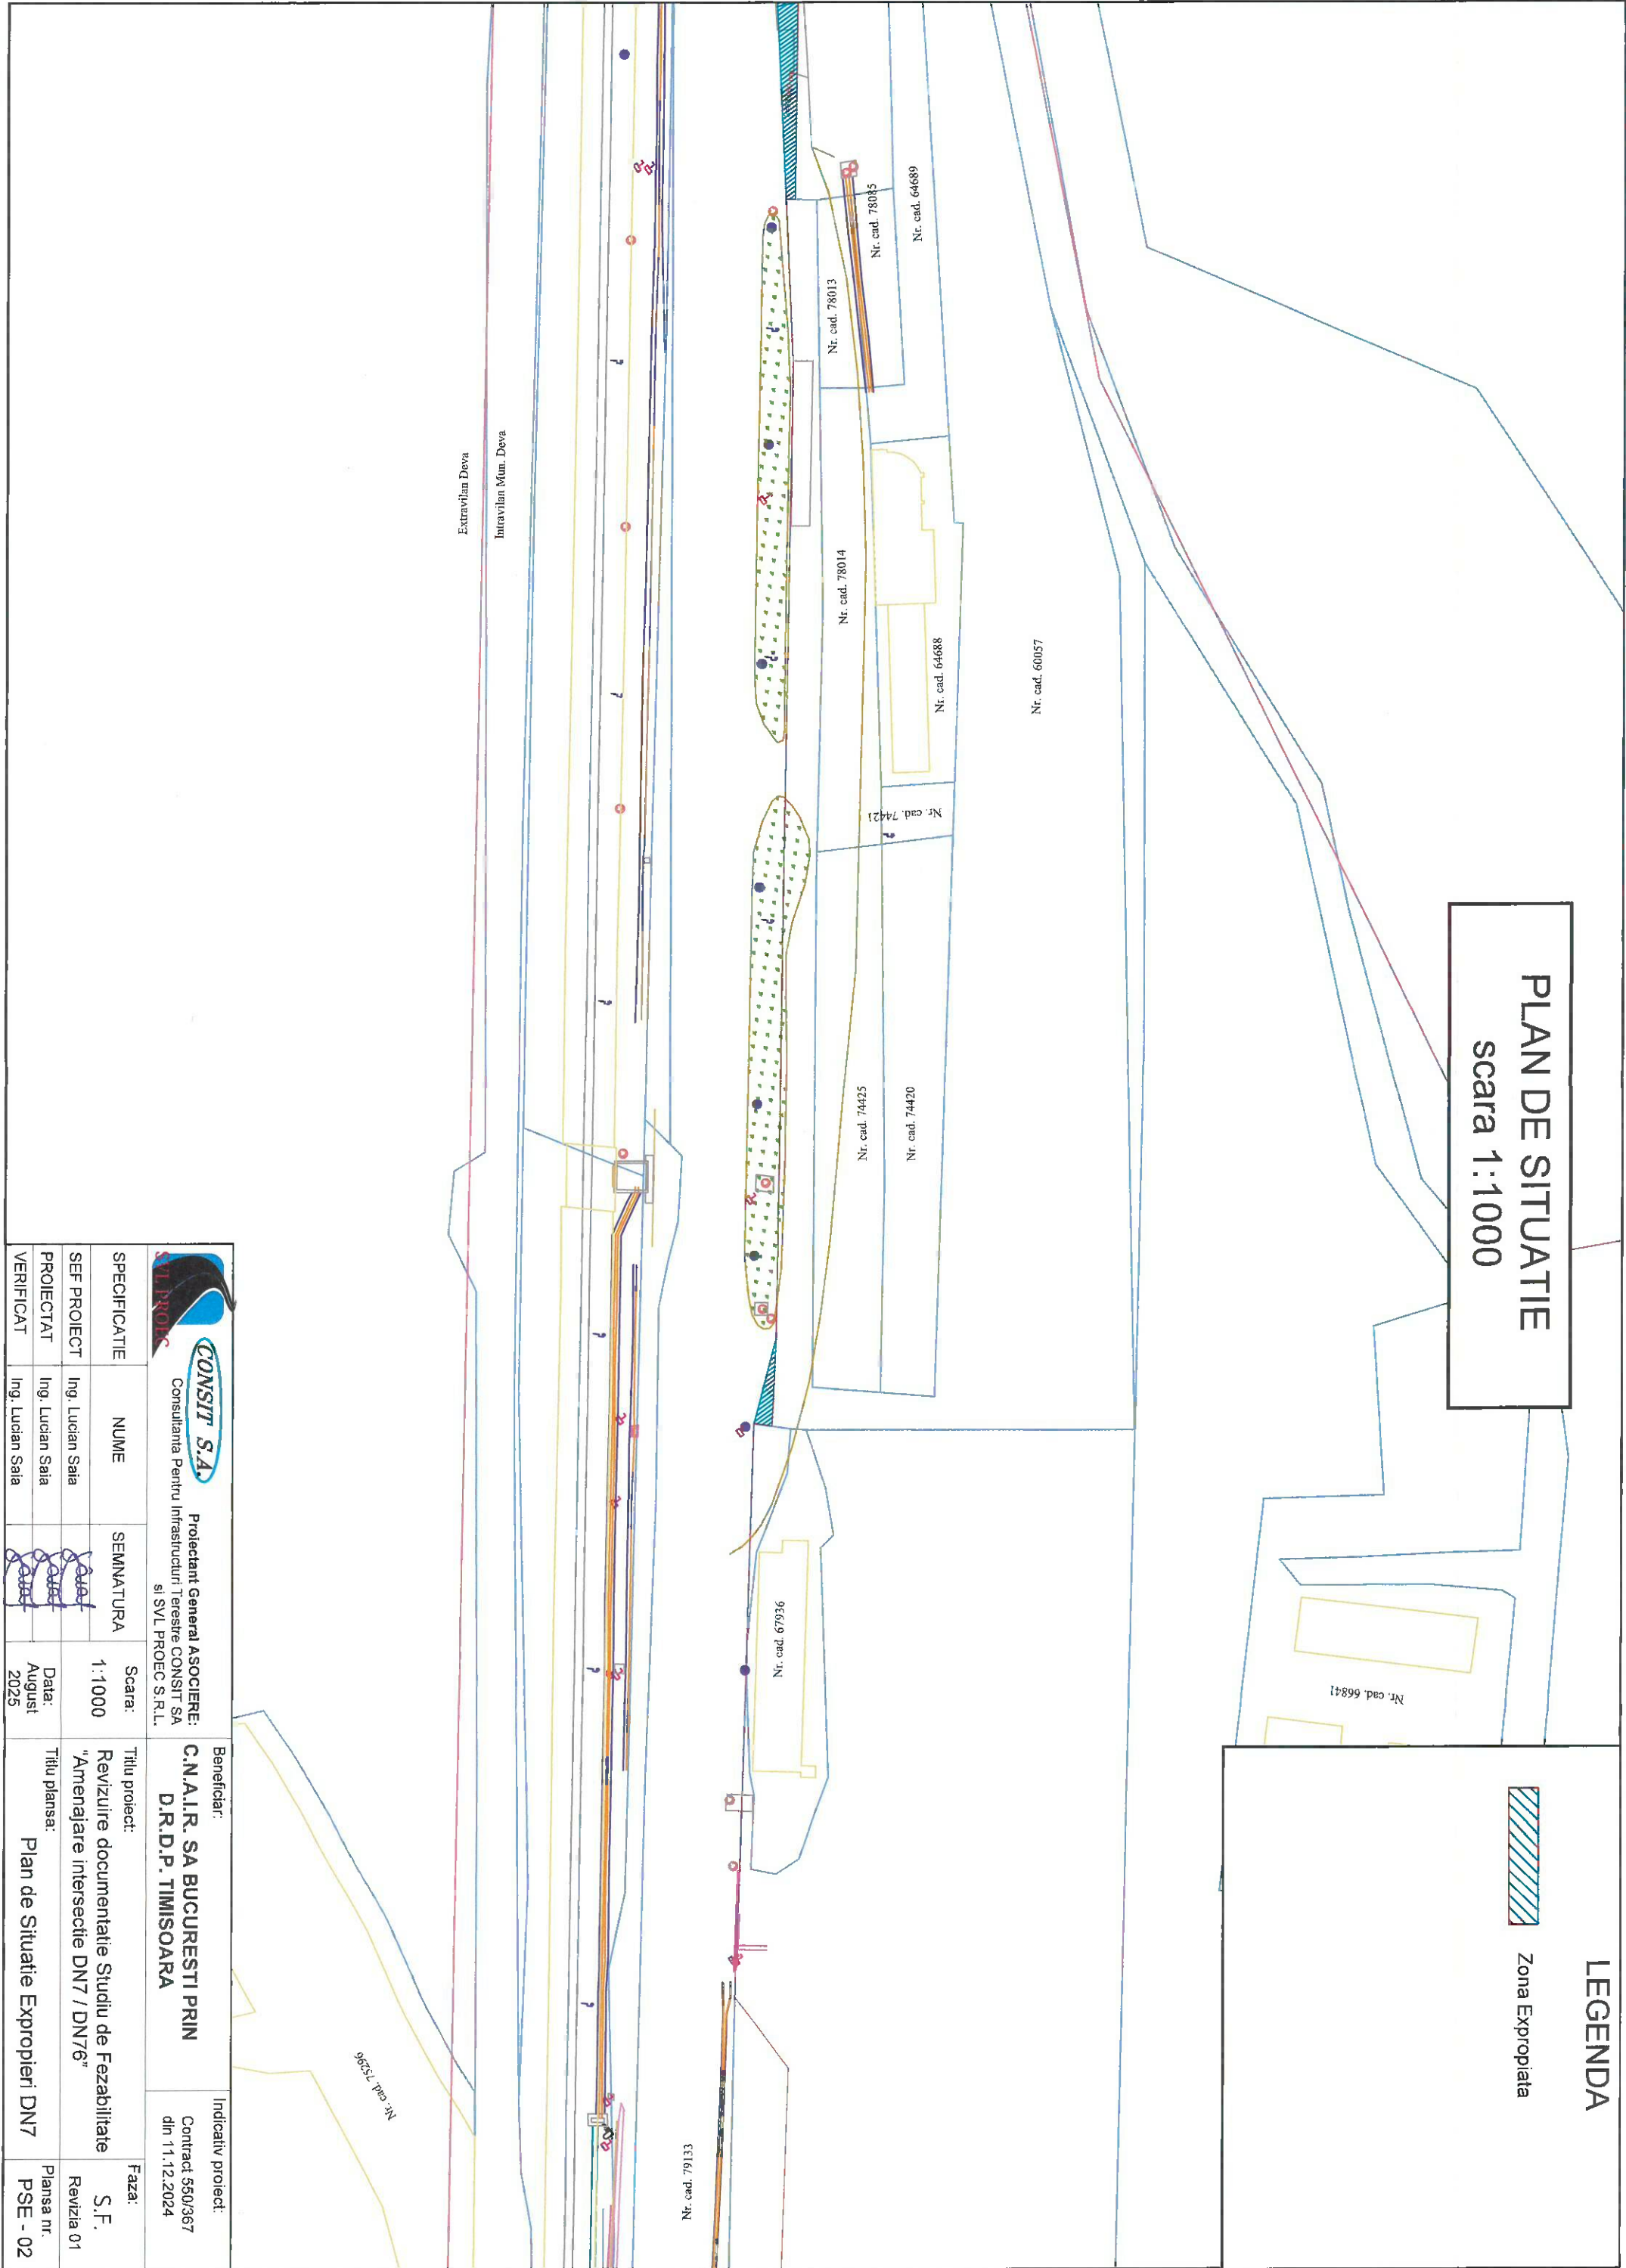

**CONSIT S.A.**
Consultanta Pentru Infrastructuri Terestre CONSIT SA
si SVL PROEC S.R.L.

Proiectant General ASOCIERE:
C.N.A.I.R. SA BUCURESTI PRIN
D.R.D.P. TIMISOARA


Indicativ proiect:
Contract 550/367
din 11.12.2024

SPECIFICATIE	NUME	SEMNATURA	Scara:	Titlu proiect:	Faza:
SEF PROIECT	Ing. Lucian Saia		1:1000	Revizuire documentatie Studiu de Fezabilitate "Amenajare intersectie DN7 / DN76"	S.F.
PROIECTAT	Ing. Lucian Saia		Data: August 2025	Titlu plansa: Plan de Situatii Exproprii DN7	Revizia 01
VERIFICAT	Ing. Lucian Saia				PSE - 02

PLAN DE SITUATIE
scara 1:1000



LEGENDA
Zona Expropriata

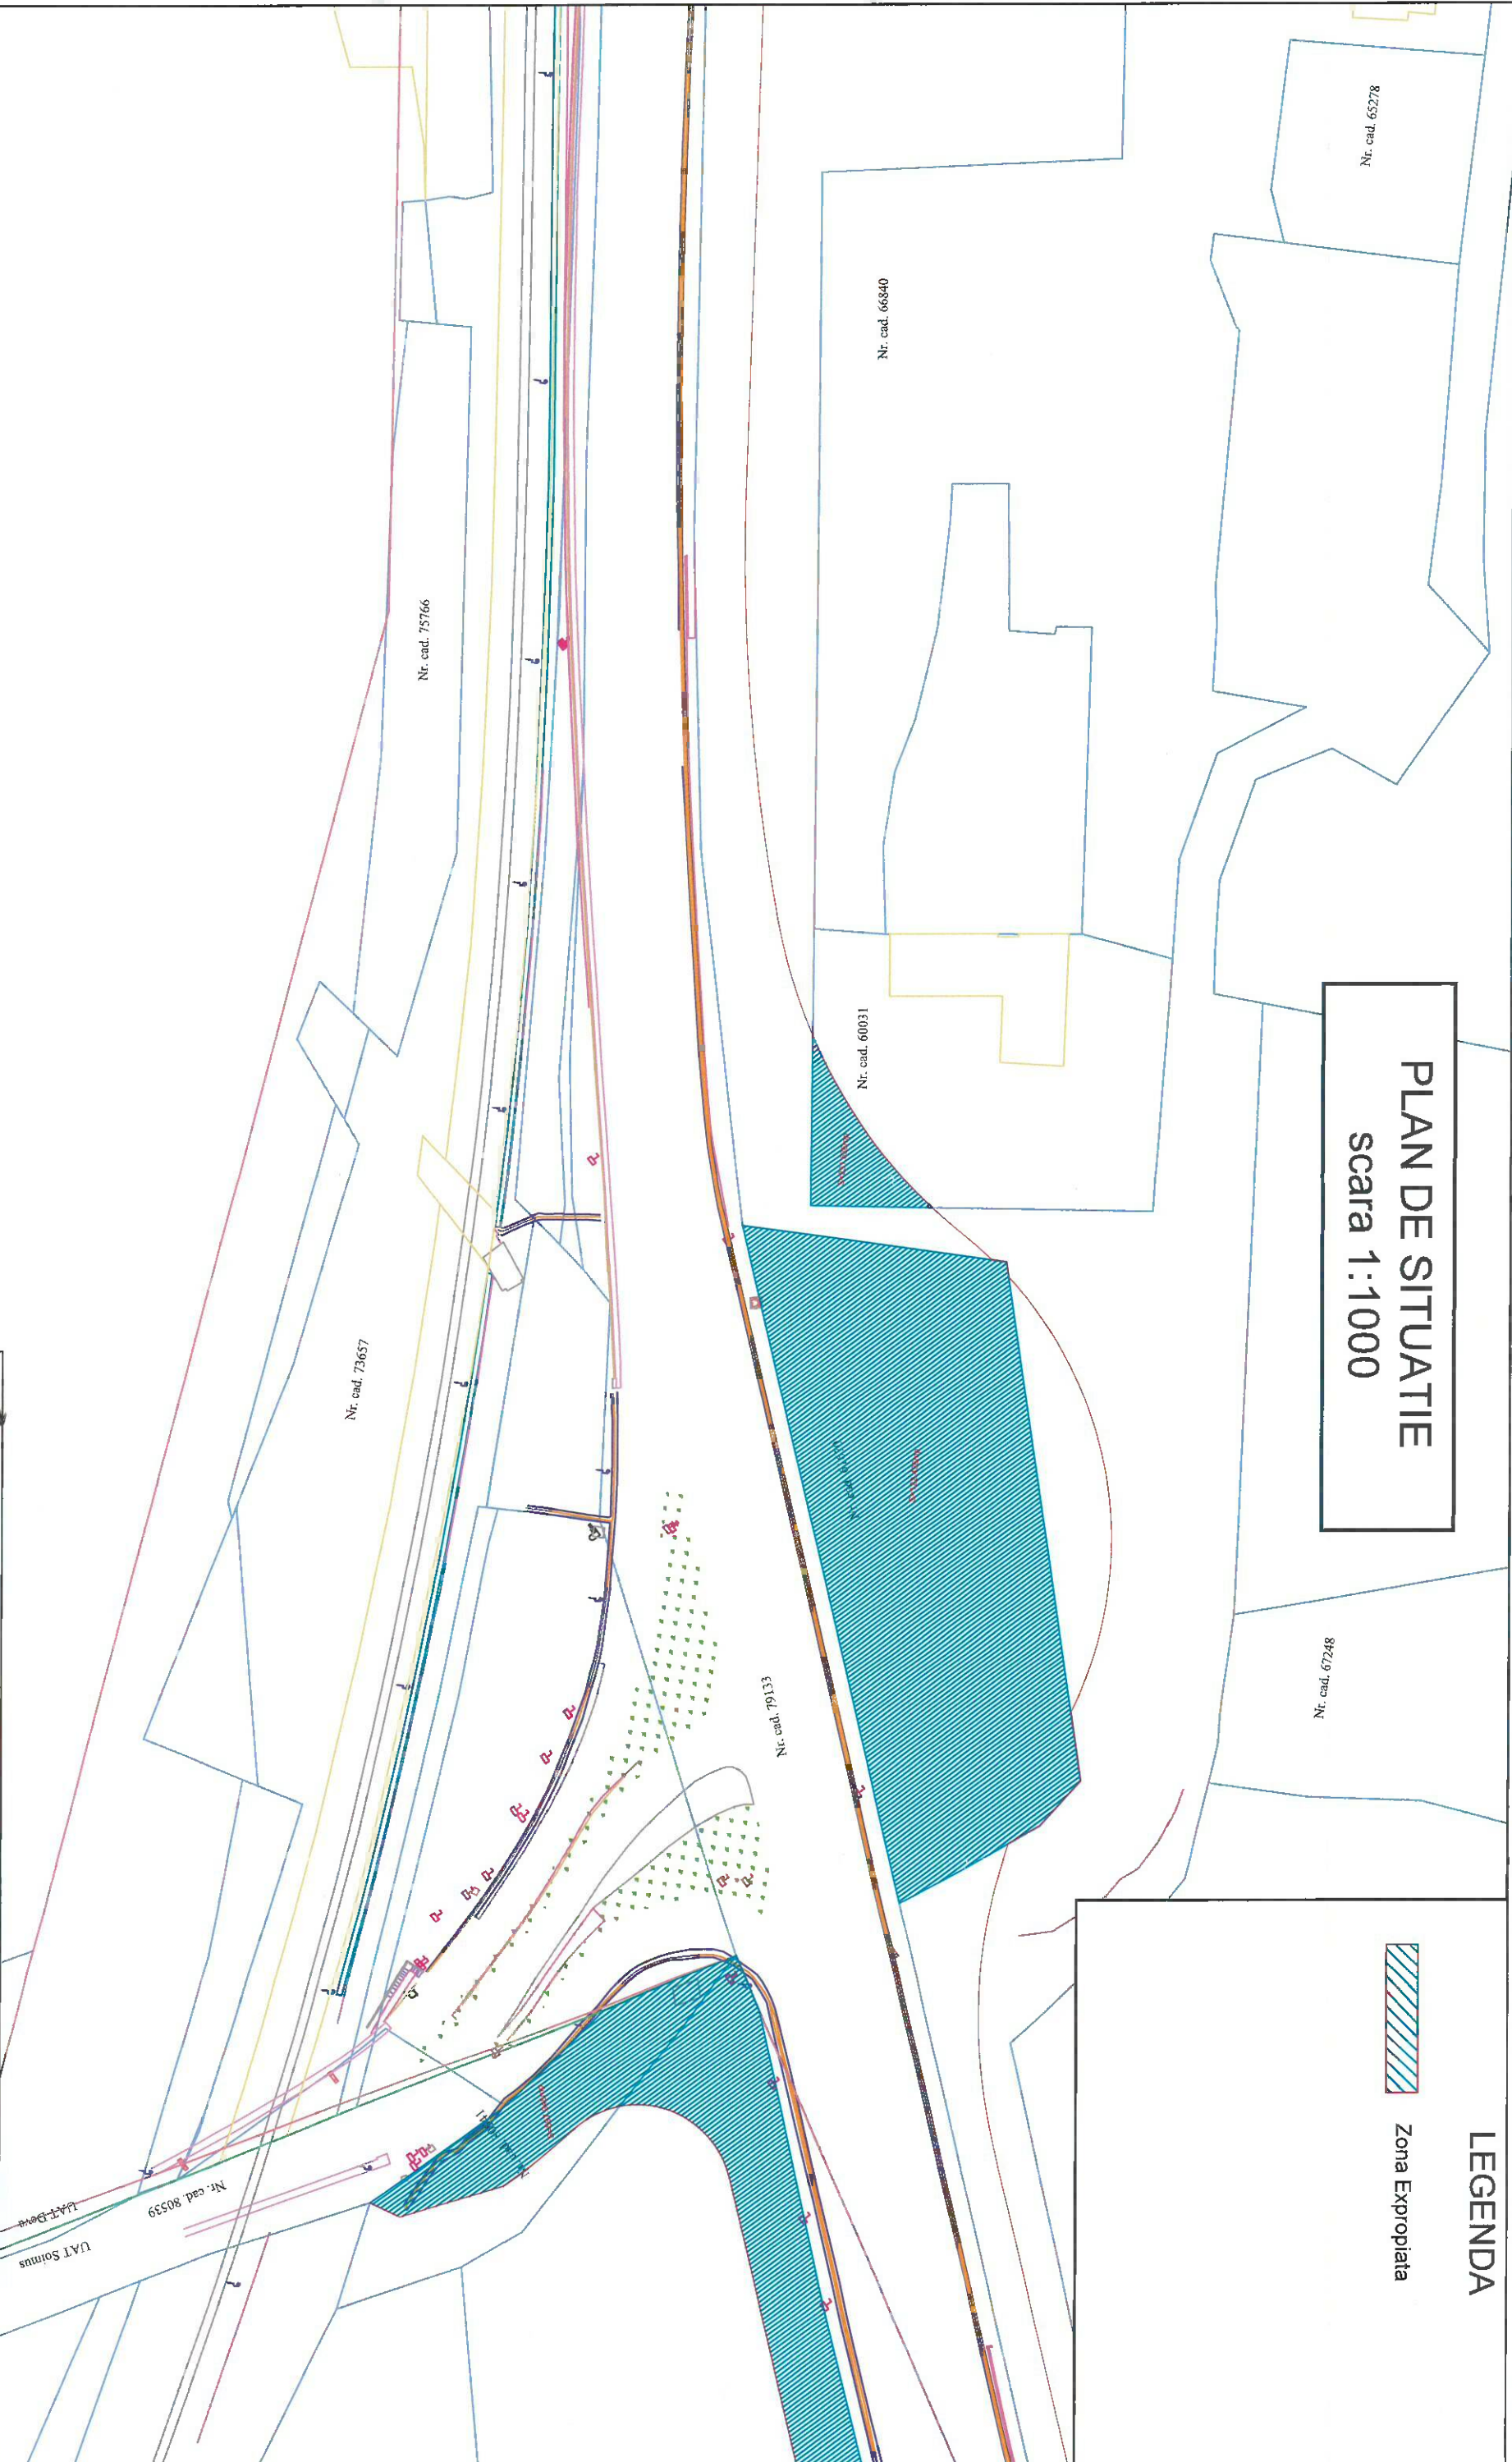



CONSIT S.A.
Consultanta Pentru Infrastructuri Terestre CONSIT SA
si SVL PROEC S.R.L.

Beneficiar:
C.N.A.I.R. SA BUCURESTI PRIN
D.R.D.P. TIMISOARA


Indicativ proiect:
Contract 550/367
din 11.12.2024

SPECIFICATIE	NUME	SEMINATURA	Scara:	Titlu proiect:	Faza:
SEF PROIECT	Ing. Lucian Saia		1:1000	Revizuire documentatie Studiu de Fezabilitate	S.F.
PROIECTAT	Ing. Lucian Saia			"Amenajare intersectie DN7 / DN76"	Revizia 01
VERIFICAT	Ing. Lucian Saia		Data: August 2025	Titlu plansa: Plan de Situatii Exproprii DN7	Plansa nr. PSE - 03

PLAN DE SITUATIE
scara 1:1000

 Zona Expropriata

LEGENDA

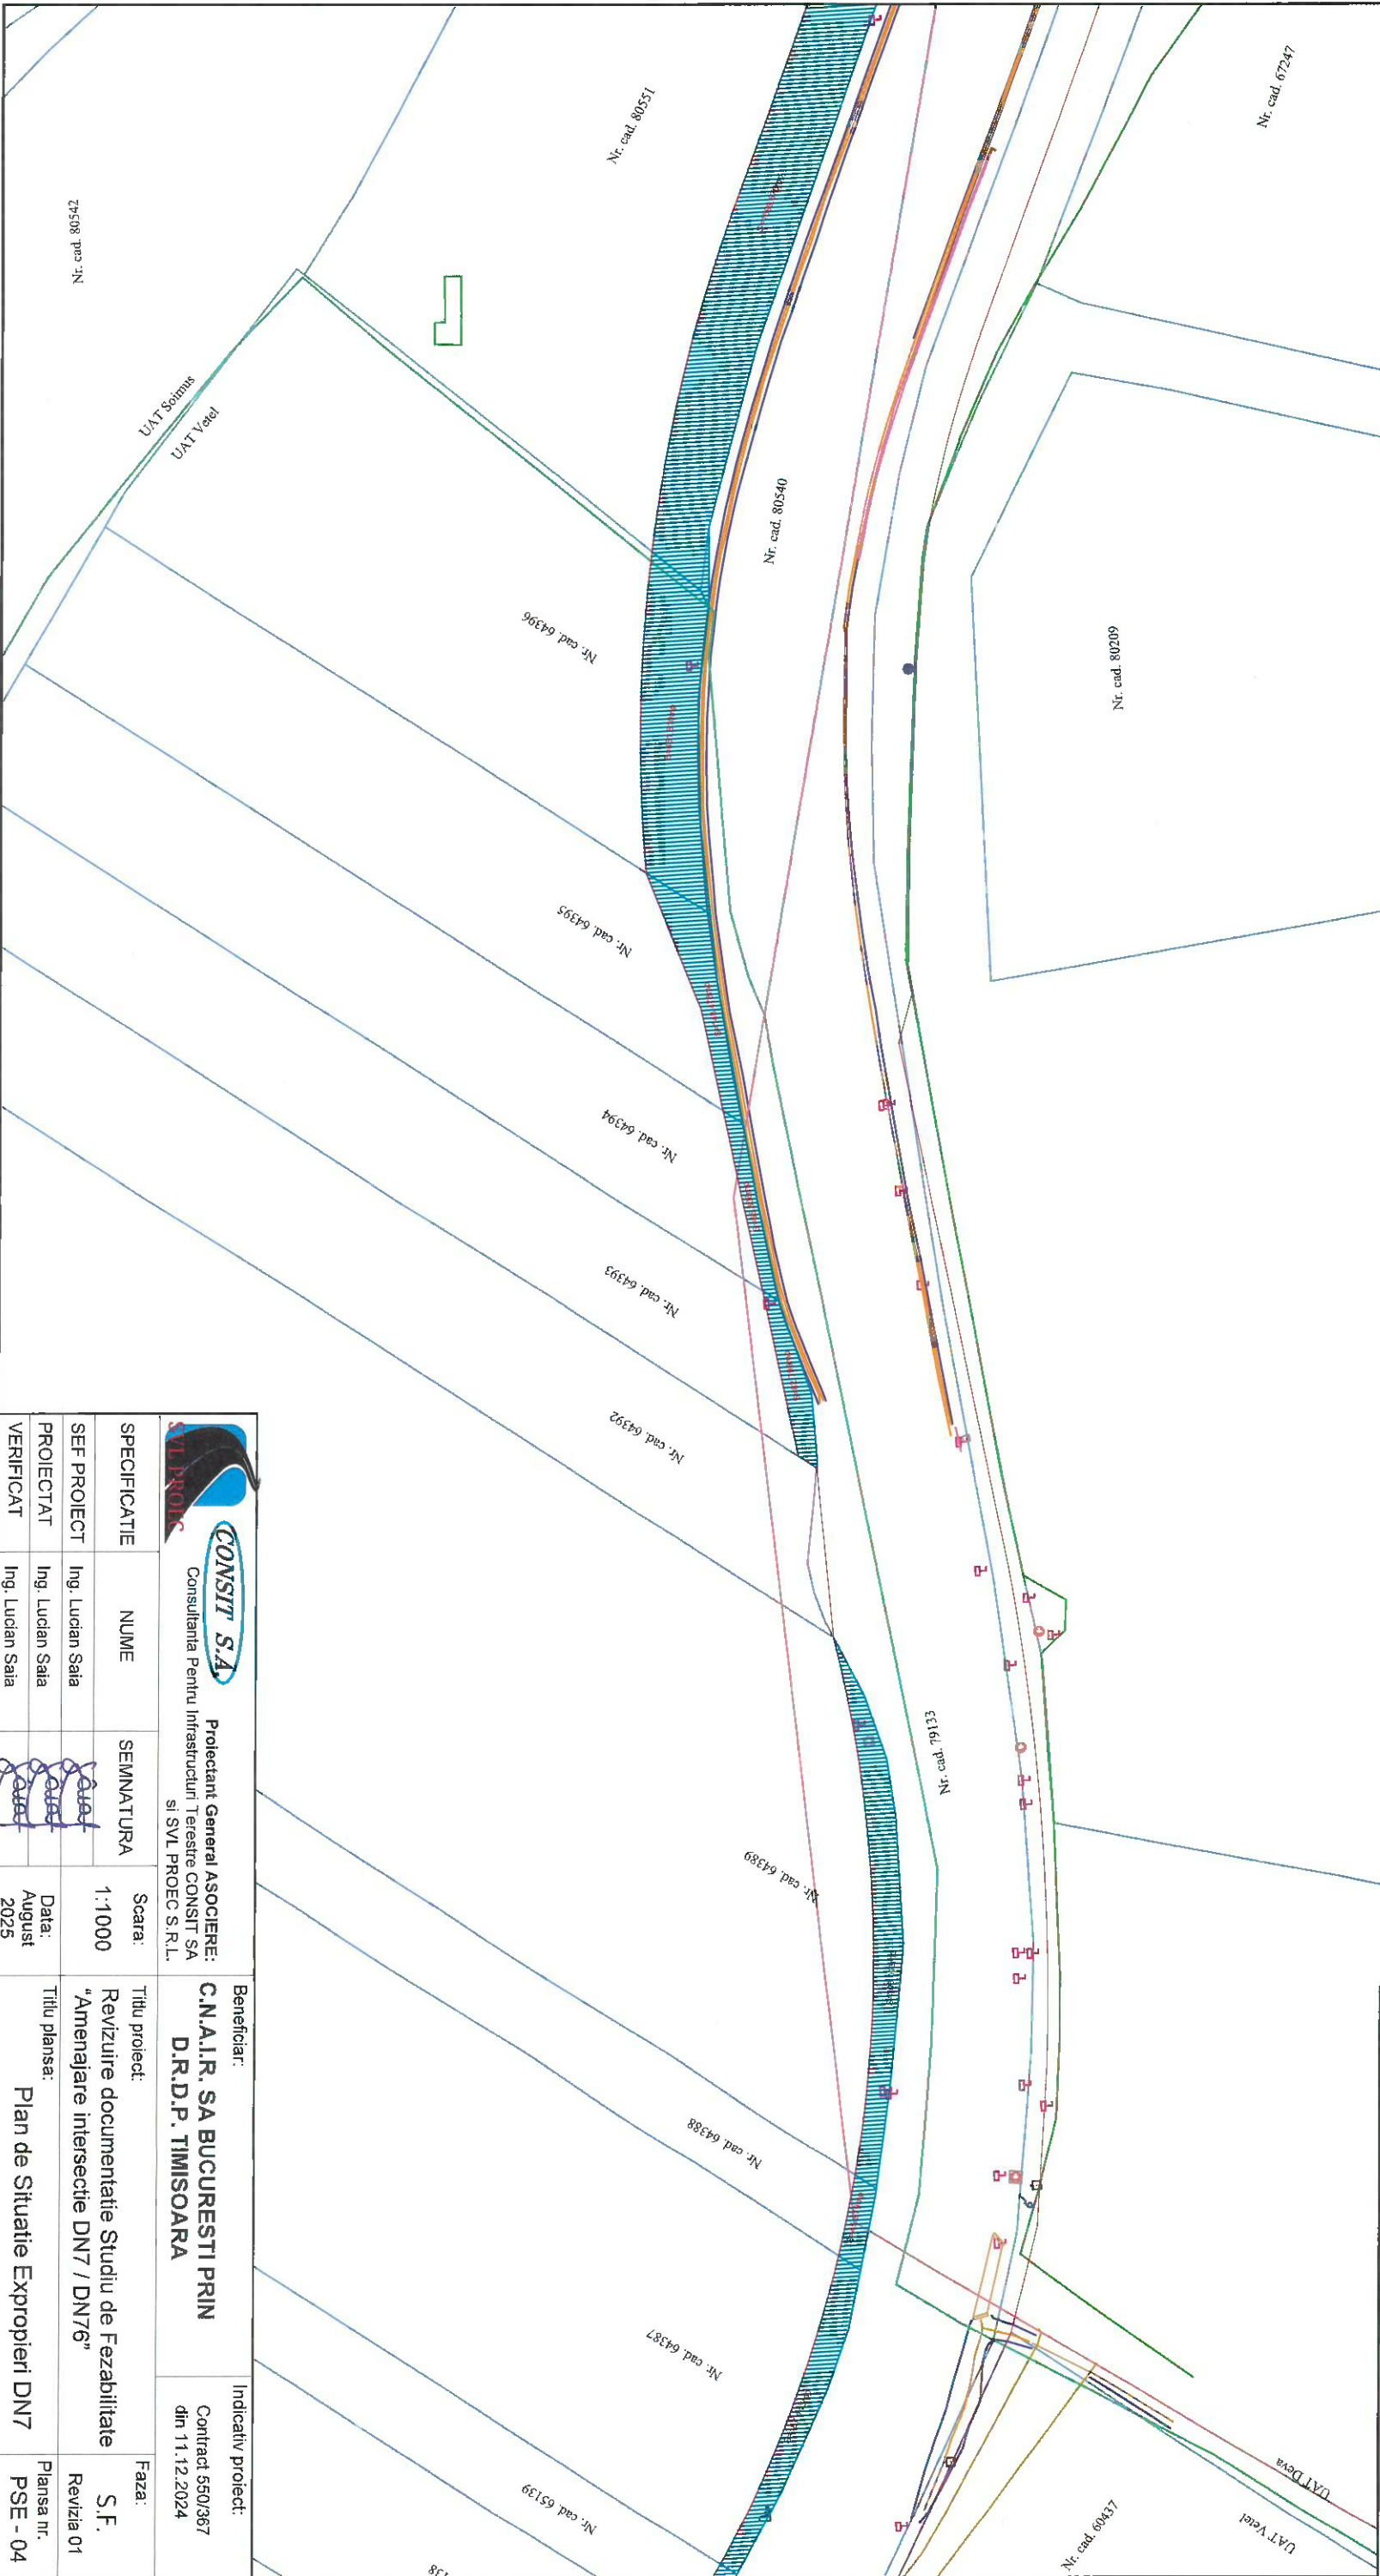


 CONSIT S.A. Consultanta Pentru Infrastructura Terestre CONSIT SA si SVL PROEC S.R.L.				Beneficiar: C.N.A.I.R. SA BUCURESTI PRIN D.R.D.P. TIMISOARA		Indicativ proiect: Contract 550367 din 11.12.2024	
SPECIFICATIE	NUME	SEMNATURA	Scara: 1:1000	Titlu proiect: Revizuire documentatie Studiu de Fezabilitate "Amenajare intersectie DN7 / DN76"			
SEF PROIECT	Ing. Lucian Saia		Data: August 2025	Titlu planşa: Plan de Situatîe Exproprieri DN7			
PROIECTAT	Ing. Lucian Saia						
VERIFICAT	Ing. Lucian Saia						
				Faza: S.F. Revizia 01		Planşa nr. PSE - 04	

PLAN DE SITUATIE
scara 1:1000



Zona Expropiata

LEGENDA

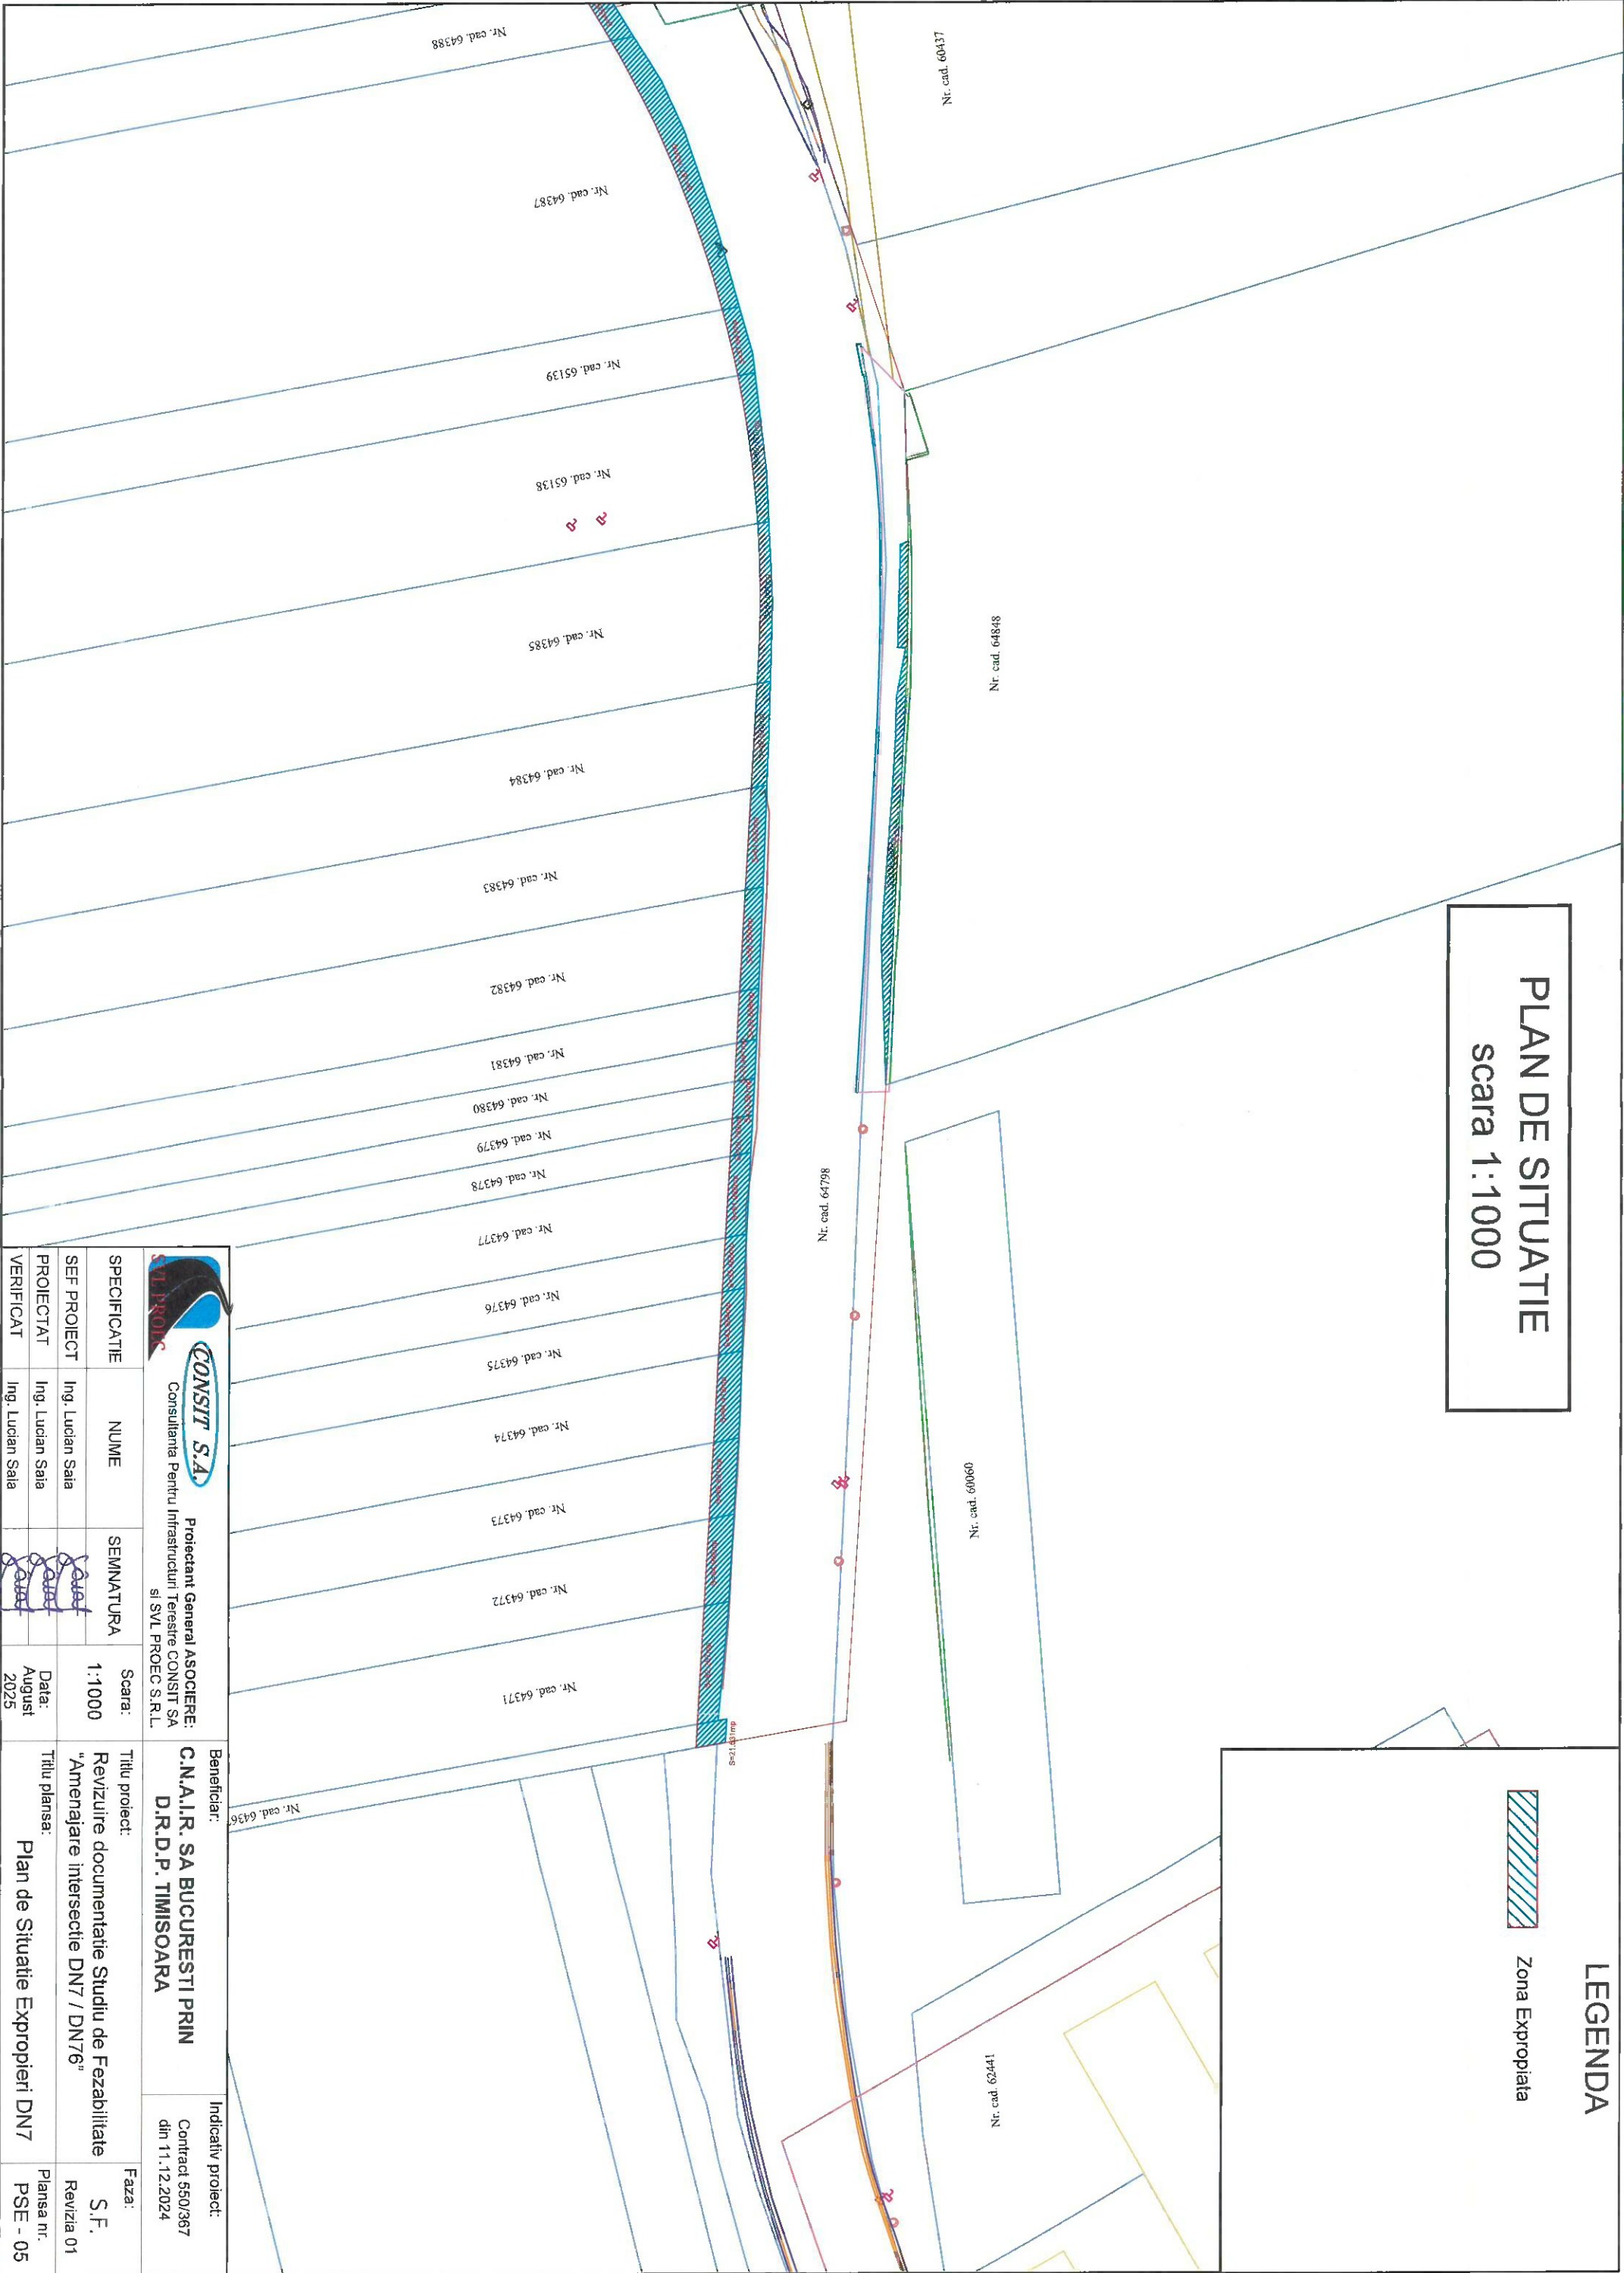

 CONSIT S.A. Consultanta Pentru Infrastructuri Terestre CONSIT SA si SVL PROEC S.R.L.				Proiectant General ASOCIERE: C.N.A.I.R. SA BUCURESTI PRIN D.R.D.P. TIMISOARA		Beneficiar:		Indicativ proiect: Contract 550/367 din 11.12.2024	
SPECIFICATIE	NUME	SEMNATURA	Scara:	Titlu proiect:		Faza:			
SEF PROIECT	Ing. Lucian Saia		1:1000	Revizuire documentatie Studiu de Fezabilitate "Amenajare intersectie DN7 / DN76"		S.F.		Revizia 01	
PROIECTAT	Ing. Lucian Saia		Data: August 2025	Titlu plansa: Plan de Situatii Exproprii DN7		Plansa nr. PSE - 05			
VERIFICAT	Ing. Lucian Saia								