



SECTIUNE TRANSVERSALA TIP 1 - h=2m
SCARA 1:100

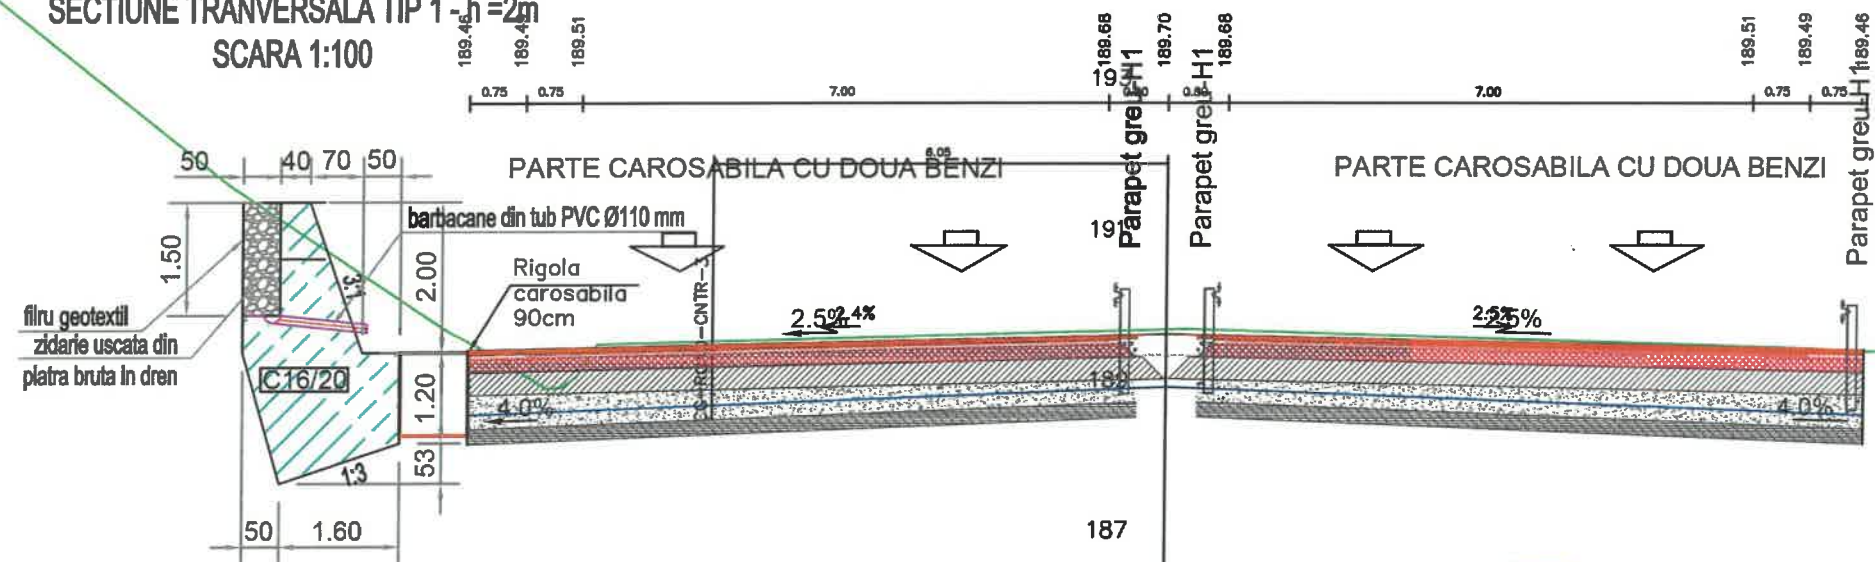


Nr. Crt.	Tip zid de sprijin	Amplasare	H.zid (m)	Km Inceput	Km sfarsit	Lungime (m)	Lungime TOTALA Zid H2.0m (m)	Lungime TOTALA Zid H3.0m (m)	Lungime TOTALA Zid H4.0m (m)	Lungime TOTALA Zid H5.0m (m)
1	De greutate	DN7 stanga	2.00	0+740	0+770	30	170	180	240	50
2	De greutate	DN7 stanga	4.00	0+770	0+820	50				
3	De greutate	DN7 stanga	3.00	0+820	0+920	100				
4	De greutate	DN7 stanga	5.00	0+920	0+970	50				
5	De greutate	DN7 stanga Br.1	2.00	1+040	1+080	40				
6	De greutate	DN7 stanga Br.1	2.00	1+110	1+170	60				
7	De greutate	DN7 stanga	4.00	1+160	1+220	60				
8	De greutate	DN7 stanga	3.00	1+220	1+250	30				
9	De greutate	DN7 stanga	2.00	1+250	1+290	40				
10	Fundatie adancita de parapet	DN7 spre DN76	2.00	0+963 DN7	0+040 DN76	100				
11	De greutate	Br. DN76 spre DN 7	4.00	0+040	0+170	130				
12	De greutate	Br. DN76 spre DN 7	3.00	0+170	0+220	50				

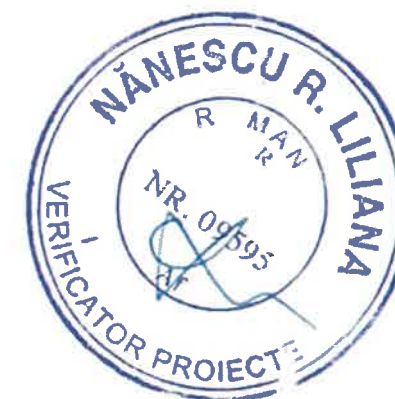


			Proiectant General ASOCIERE: Consultanta Pentru Infrastructuri Terestre CONSIT SA si SVL PROEC S.R.L.	Beneficiar: C.N.A.I.R. SA BUCURESTI PRIN D.R.D.P. TIMISOARA	Indicativ proiect: Contract 550/367 din 11.12.2024
SPECIFICATIE	NUME	SEMNTURA	Scara:	Titlu proiect: Revizuire documentatie Studiu de Fezabilitate "Amenajare intersectie DN7 / DN76"	Faza: S.F. Revizia 00
PROIECTAT	Ing. Lucian Saia		Data: Iulie 2025	Titlu plansa: Profil transversal tip 1	Plansa nr.
VERIFICAT	Ing. Lucian Saia				

SECTIUNE TRANSVERSALA TIP 2 - h=3m
SCARA 1:100

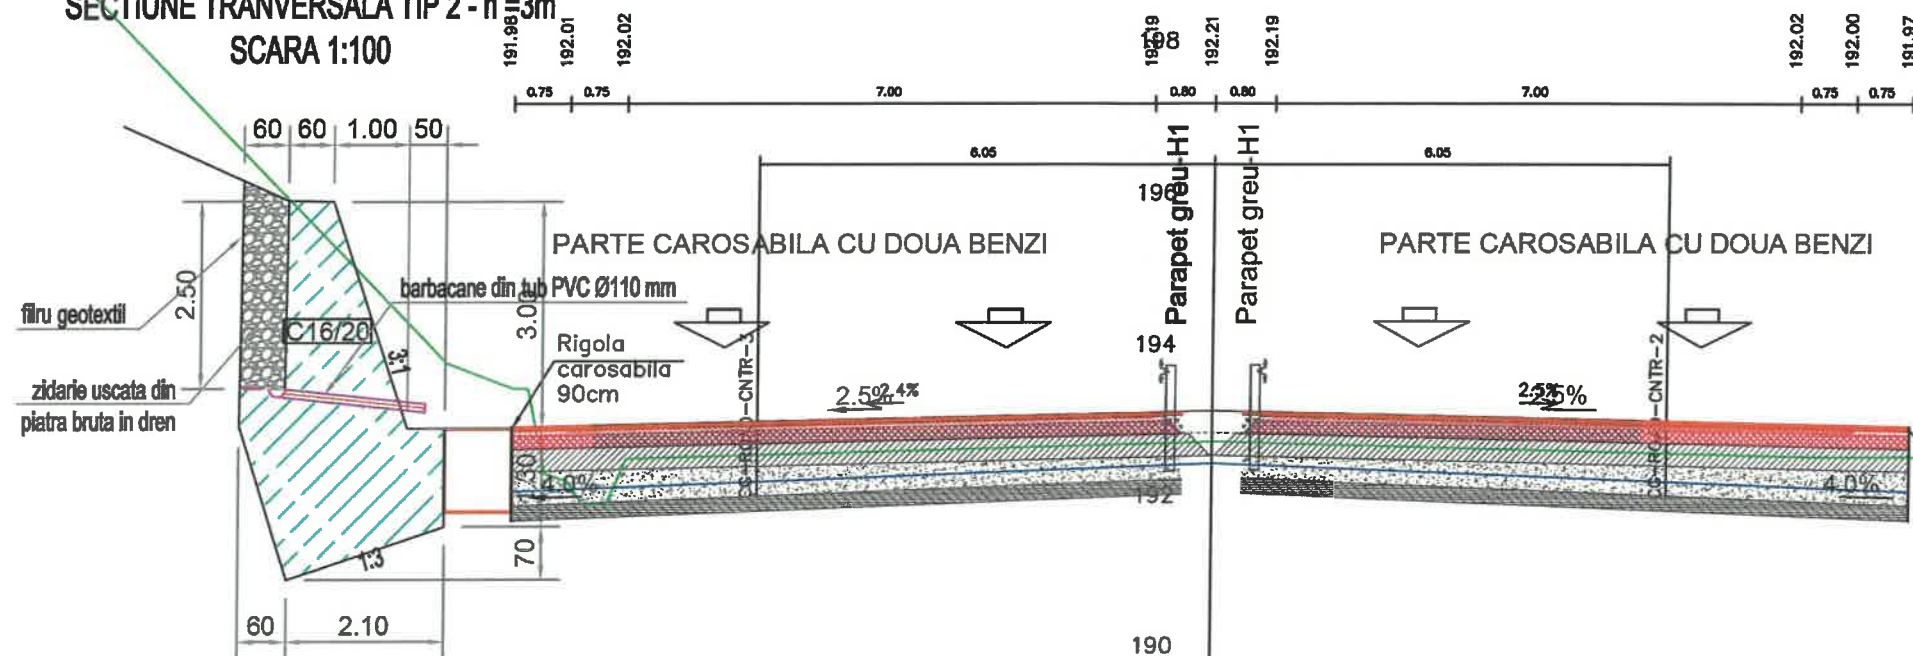


Nr. Crt.	Tip zid de sprijin	Amplasare	H _{zid} (m)	Km inceput	Km sfarsit	Lungime (m)	Lungime TOTALA Zid H2.0m (m)	Lungime TOTALA Zid H3.0m (m)	Lungime TOTALA Zid H4.0m (m)	Lungime TOTALA Zid H5.0m (m)
1	De greutate	DN7 stanga	2.00	0+740	0+770	30	170	180	240	50
2	De greutate	DN7 stanga	4.00	0+770	0+820	50				
3	De greutate	DN7 stanga	3.00	0+820	0+920	100				
4	De greutate	DN7 stanga	5.00	0+920	0+970	50				
5	De greutate	DN7 stanga Br.1	2.00	1+040	1+080	40				
6	De greutate	DN7 stanga Br.1	2.00	1+110	1+170	60				
7	De greutate	DN7 stanga	4.00	1+160	1+220	60				
8	De greutate	DN7 stanga	3.00	1+220	1+250	30				
9	De greutate	DN7 stanga	2.00	1+250	1+290	40				
10	Fundatie adancita de parapet	DN7 spre DN76	2.00	0+963 DN7	0+040 DN76	100				
11	De greutate	Br. DN76 spre DN 7	4.00	0+040	0+170	130				
12	De greutate	Br. DN76 spre DN 7	3.00	0+170	0+220	50				

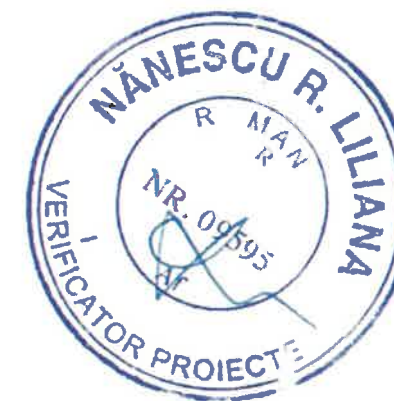


 Proiectant General ASOCIERE: Consultanta Pentru Infrastructuri Terestre CONSIT SA si SVL PROEC S.R.L.			Beneficiar: C.N.A.I.R. SA BUCURESTI PRIN D.R.D.P. TIMISOARA		Indicativ proiect: Contract 550/367 din 11.12.2024	
SPECIFICATIE	NUME	SEMNATURA	Scara:	Titlu proiect: Revizuire documentatie Studiu de Fezabilitate "Amenajare intersectie DN7 / DN76"		Faza: S.F. Revizia 00
SEF PROIECT	Ing. Lucian Saia		Data: Iulie 2025	Titlu plansa: Profil transversal tip 2		Plansa nr.
PROIECTAT	Ing. Lucian Saia					
VERIFICAT	Ing. Lucian Saia					

18.6000

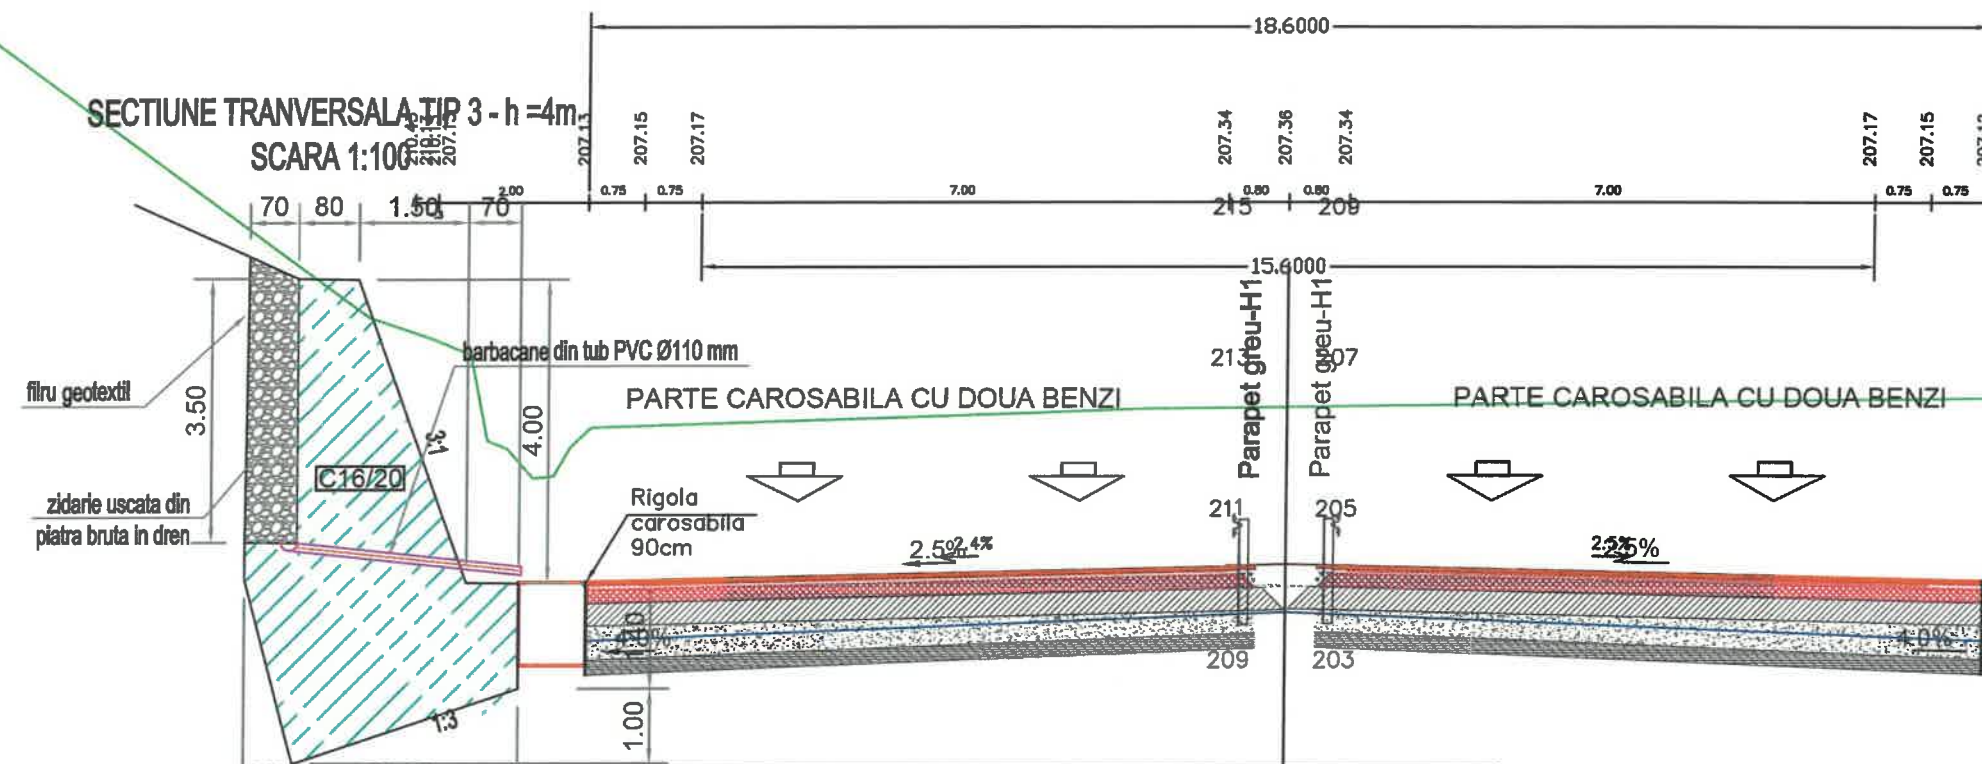


Nr. Crt.	Tip zid de sprijin	Amplasare	Hzid (m)	Km inceput	Km sfarsit	Lungime (m)	Lungime TOTALA Zid H2.0m (m)	Lungime TOTALA Zid H3.0m (m)	Lungime TOTALA Zid H4.0m (m)	Lungime TOTALA Zid H5.0m (m)
1	De greutate	DN7 stanga	2.00	0+740	0+770	30	170	180	240	50
2	De greutate	DN7 stanga	4.00	0+770	0+820	50				
3	De greutate	DN7 stanga	3.00	0+820	0+920	100				
4	De greutate	DN7 stanga	5.00	0+920	0+970	50				
5	De greutate	DN7 stanga Br.1	2.00	1+040	1+080	40				
6	De greutate	DN7 stanga Br.1	2.00	1+110	1+170	60				
7	De greutate	DN7 stanga	4.00	1+160	1+220	60				
8	De greutate	DN7 stanga	3.00	1+220	1+250	30				
9	De greutate	DN7 stanga	2.00	1+250	1+290	40				
10	Fundatie adancita de parapet	DN7 spre DN76	2.00	0+963 DN7	0+040 DN76	100				
11	De greutate	Br. DN76 spre DN 7	4.00	0+040	0+170	130				
12	De greutate	Br. DN76 spre DN 7	3.00	0+170	0+220	50				

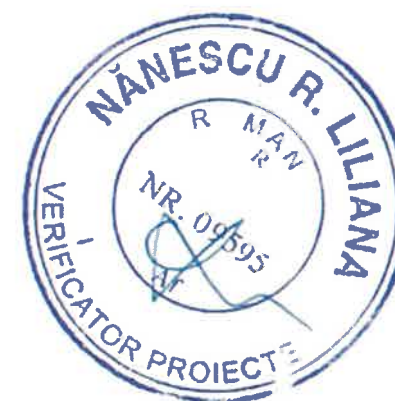


SVL PROIEC Proiectant General ASOCIERE: Consultanta Pentru Infrastructuri Terestre CONSIT SA si SVL PROIEC S.R.L.				Beneficiar:	C.N.A.I.R. SA BUCURESTI PRIN D.R.D.P. TIMISOARA		Indicativ proiect:
						Contract 550/367 din 11.12.2024	
SPECIFICATIE	NUME	SEMNATURA	Scara:	Titlu proiect:			Faza:
SEF PROIECT	Ing. Lucian Saia			Revizuire documentatie Studiu de Fezabilitate "Amenajare intersectie DN7 / DN76"			S.F. Revizia 00
PROIECTAT	Ing. Lucian Saia		Data:	Titlu plansa:			Plansa nr.
VERIFICAT	Ing. Lucian Saia		Iulie 2025	Profil transversal tip 3			

SECTIUNE TRANSVERSALA TIP 4 - h = 5m
SCARA 1:100

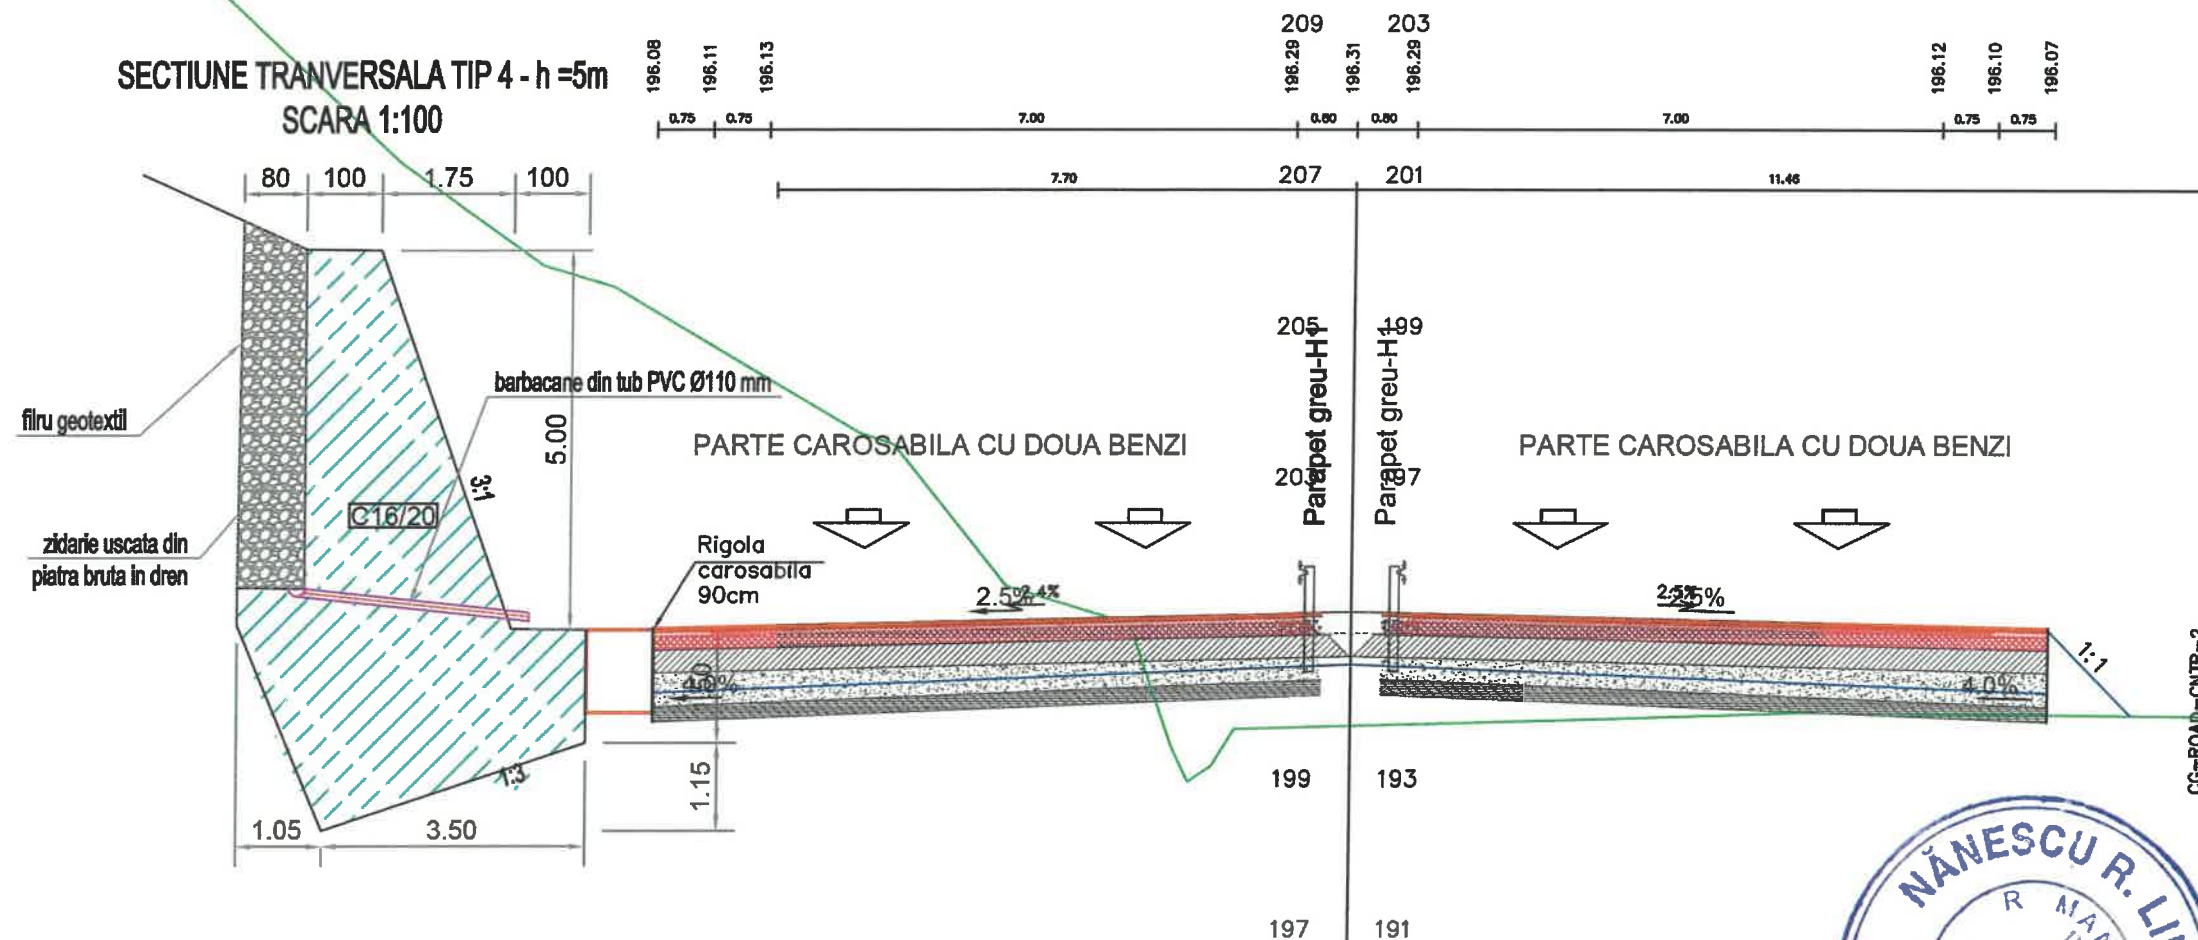


Nr. Crt.	Tip zid de sprijin	Amplasare	H zid (m)	Km inceput	Km sfarsit	Lungime (m)	Lungime TOTALA Zid H2.0m (m)	Lungime TOTALA Zid H3.0m (m)	Lungime TOTALA Zid H4.0m (m)	Lungime TOTALA Zid H5.0m (m)
1	De greutate	DN7 stanga	2.00	0+740	0+770	30	170	180	240	50
2	De greutate	DN7 stanga	4.00	0+770	0+820	50				
3	De greutate	DN7 stanga	3.00	0+820	0+920	100				
4	De greutate	DN7 stanga	5.00	0+920	0+970	50				
5	De greutate	DN7 stanga Br.1	2.00	1+040	1+080	40				
6	De greutate	DN7 stanga Br.1	2.00	1+110	1+170	60				
7	De greutate	DN7 stanga	4.00	1+180	1+220	60				
8	De greutate	DN7 stanga	3.00	1+220	1+250	30				
9	De greutate	DN7 stanga	2.00	1+250	1+290	40				
10	Fundatie adancita de parapet	DN7 spre DN76	2.00	0+963 DN7	0+040 DN76	100				
11	De greutate	Br. DN76 spre DN 7	4.00	0+040	0+170	130				
12	De greutate	Br. DN76 spre DN 7	3.00	0+170	0+220	50				

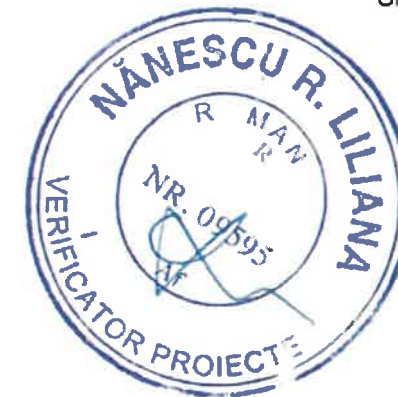

			Proiectant General ASOCIERE: Consultanta Pentru Infrastructuri Terestre CONSIT SA si SVL PROEC S.R.L.		Beneficiar: C.N.A.I.R. SA BUCURESTI PRIN D.R.D.P. TIMISOARA	Indicativ proiect: Contract 550/367 din 11.12.2024
SPECIFICATIE	NUME	SEMNATURA	Scara:	Titlu proiect: Revizuire documentatie Studiu de Fezabilitate "Amenajare intersectie DN7 / DN76"	Faza: S.F. Revizia 00	
SEF PROIECT	Ing. Lucian Saia		Data: Iulie 2025	Titlu plansa: Profil transversal tip 4	Plansa nr.	
PROIECTAT	Ing. Lucian Saia					
VERIFICAT	Ing. Lucian Saia					

SECTIUNE TRANSVERSALA TIP 1 - h = 2m
SCARA 1:100

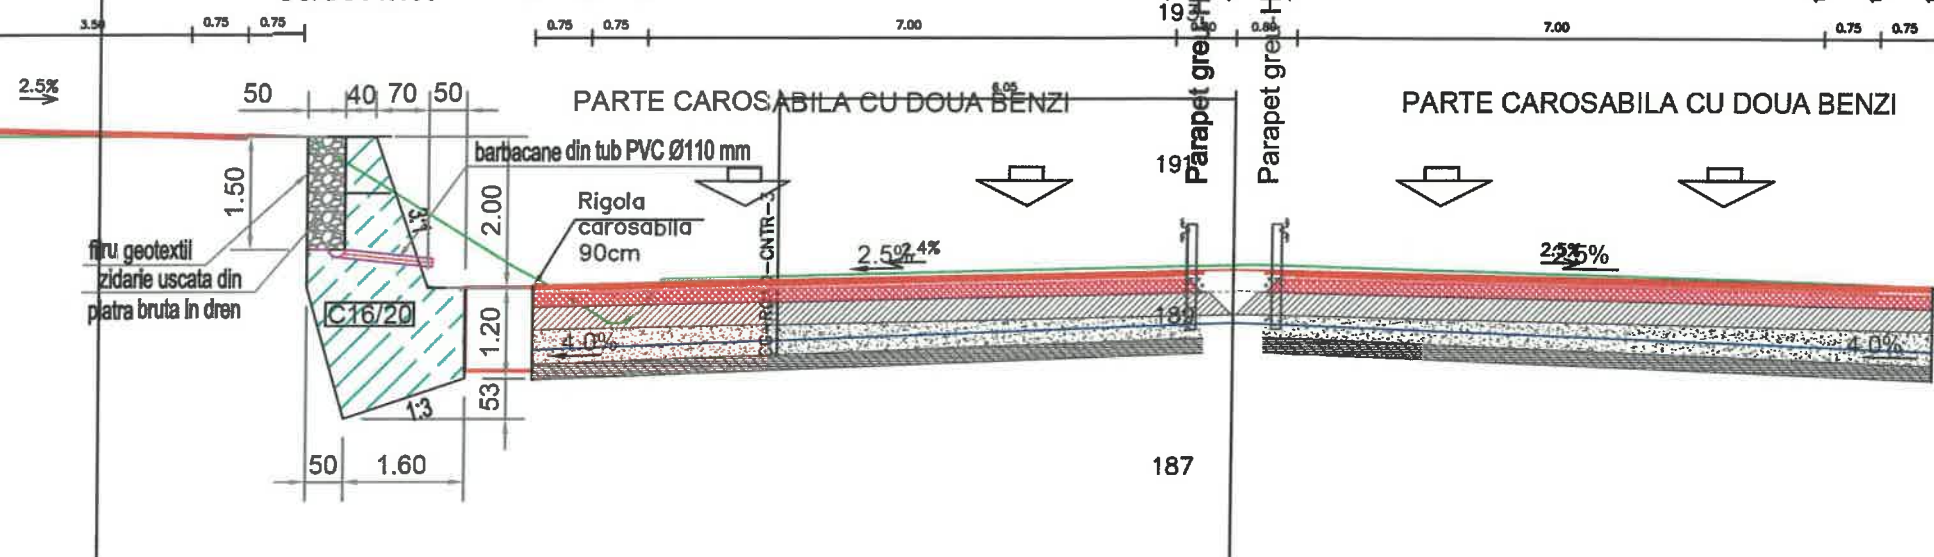

Nr. Crt.	Tip zid de sprijin	Amplasare	Hzid (m)	Km inceput	Km sfarsit	Lungime (m)	Lungime TOTALA Zid H2.0m (m)	Lungime TOTALA Zid H3.0m (m)	Lungime TOTALA Zid H4.0m (m)	Lungime TOTALA Zid H5.0m (m)
1	De greutate	DN7 stanga	2.00	0+740	0+770	30	170	180	240	50
2	De greutate	DN7 stanga	4.00	0+770	0+820	50				
3	De greutate	DN7 stanga	3.00	0+820	0+920	100				
4	De greutate	DN7 stanga	5.00	0+920	0+970	50				
5	De greutate	DN7 stanga Br.1	2.00	1+040	1+080	40				
6	De greutate	DN7 stanga Br.1	2.00	1+110	1+170	60				
7	De greutate	DN7 stanga	4.00	1+160	1+220	60				
8	De greutate	DN7 stanga	3.00	1+220	1+250	30				
9	De greutate	DN7 stanga	2.00	1+250	1+290	40				
10	Fundatie adancita de parapet	DN7 spre DN76	2.00	0+963 DN7	0+040 DN76	100				
11	De greutate	Br. DN76 spre DN 7	4.00	0+040	0+170	130				
12	De greutate	Br. DN76 spre DN 7	3.00	0+170	0+220	50				



 Proiectant General ASOCIERE: Consultanta Pentru Infrastructuri Terestre CONSIT SA si SVL PROIECT S.R.L.				Beneficiar:		Indicativ proiect:	
				C.N.A.I.R. SA BUCURESTI PRIN		Contract 550/367	
				D.R.D.P. TIMISOARA		din 11.12.2024	
SPECIFICATIE	NUME	SEMNATURA	Scara:	Titlu proiect:			Faza:
SEF PROIECT	Ing. Lucian Saia			Revizuire documentatie Studiu de Fezabilitate			S.F.
PROIECTAT	Ing. Lucian Saia		Data:	"Amenajare intersectie DN7 / DN76"			Revizia 00
VERIFICAT	Ing. Lucian Saia		Iulie 2025	Titlu plansa:			Plansa nr.
				Profil transversal tip 5			