


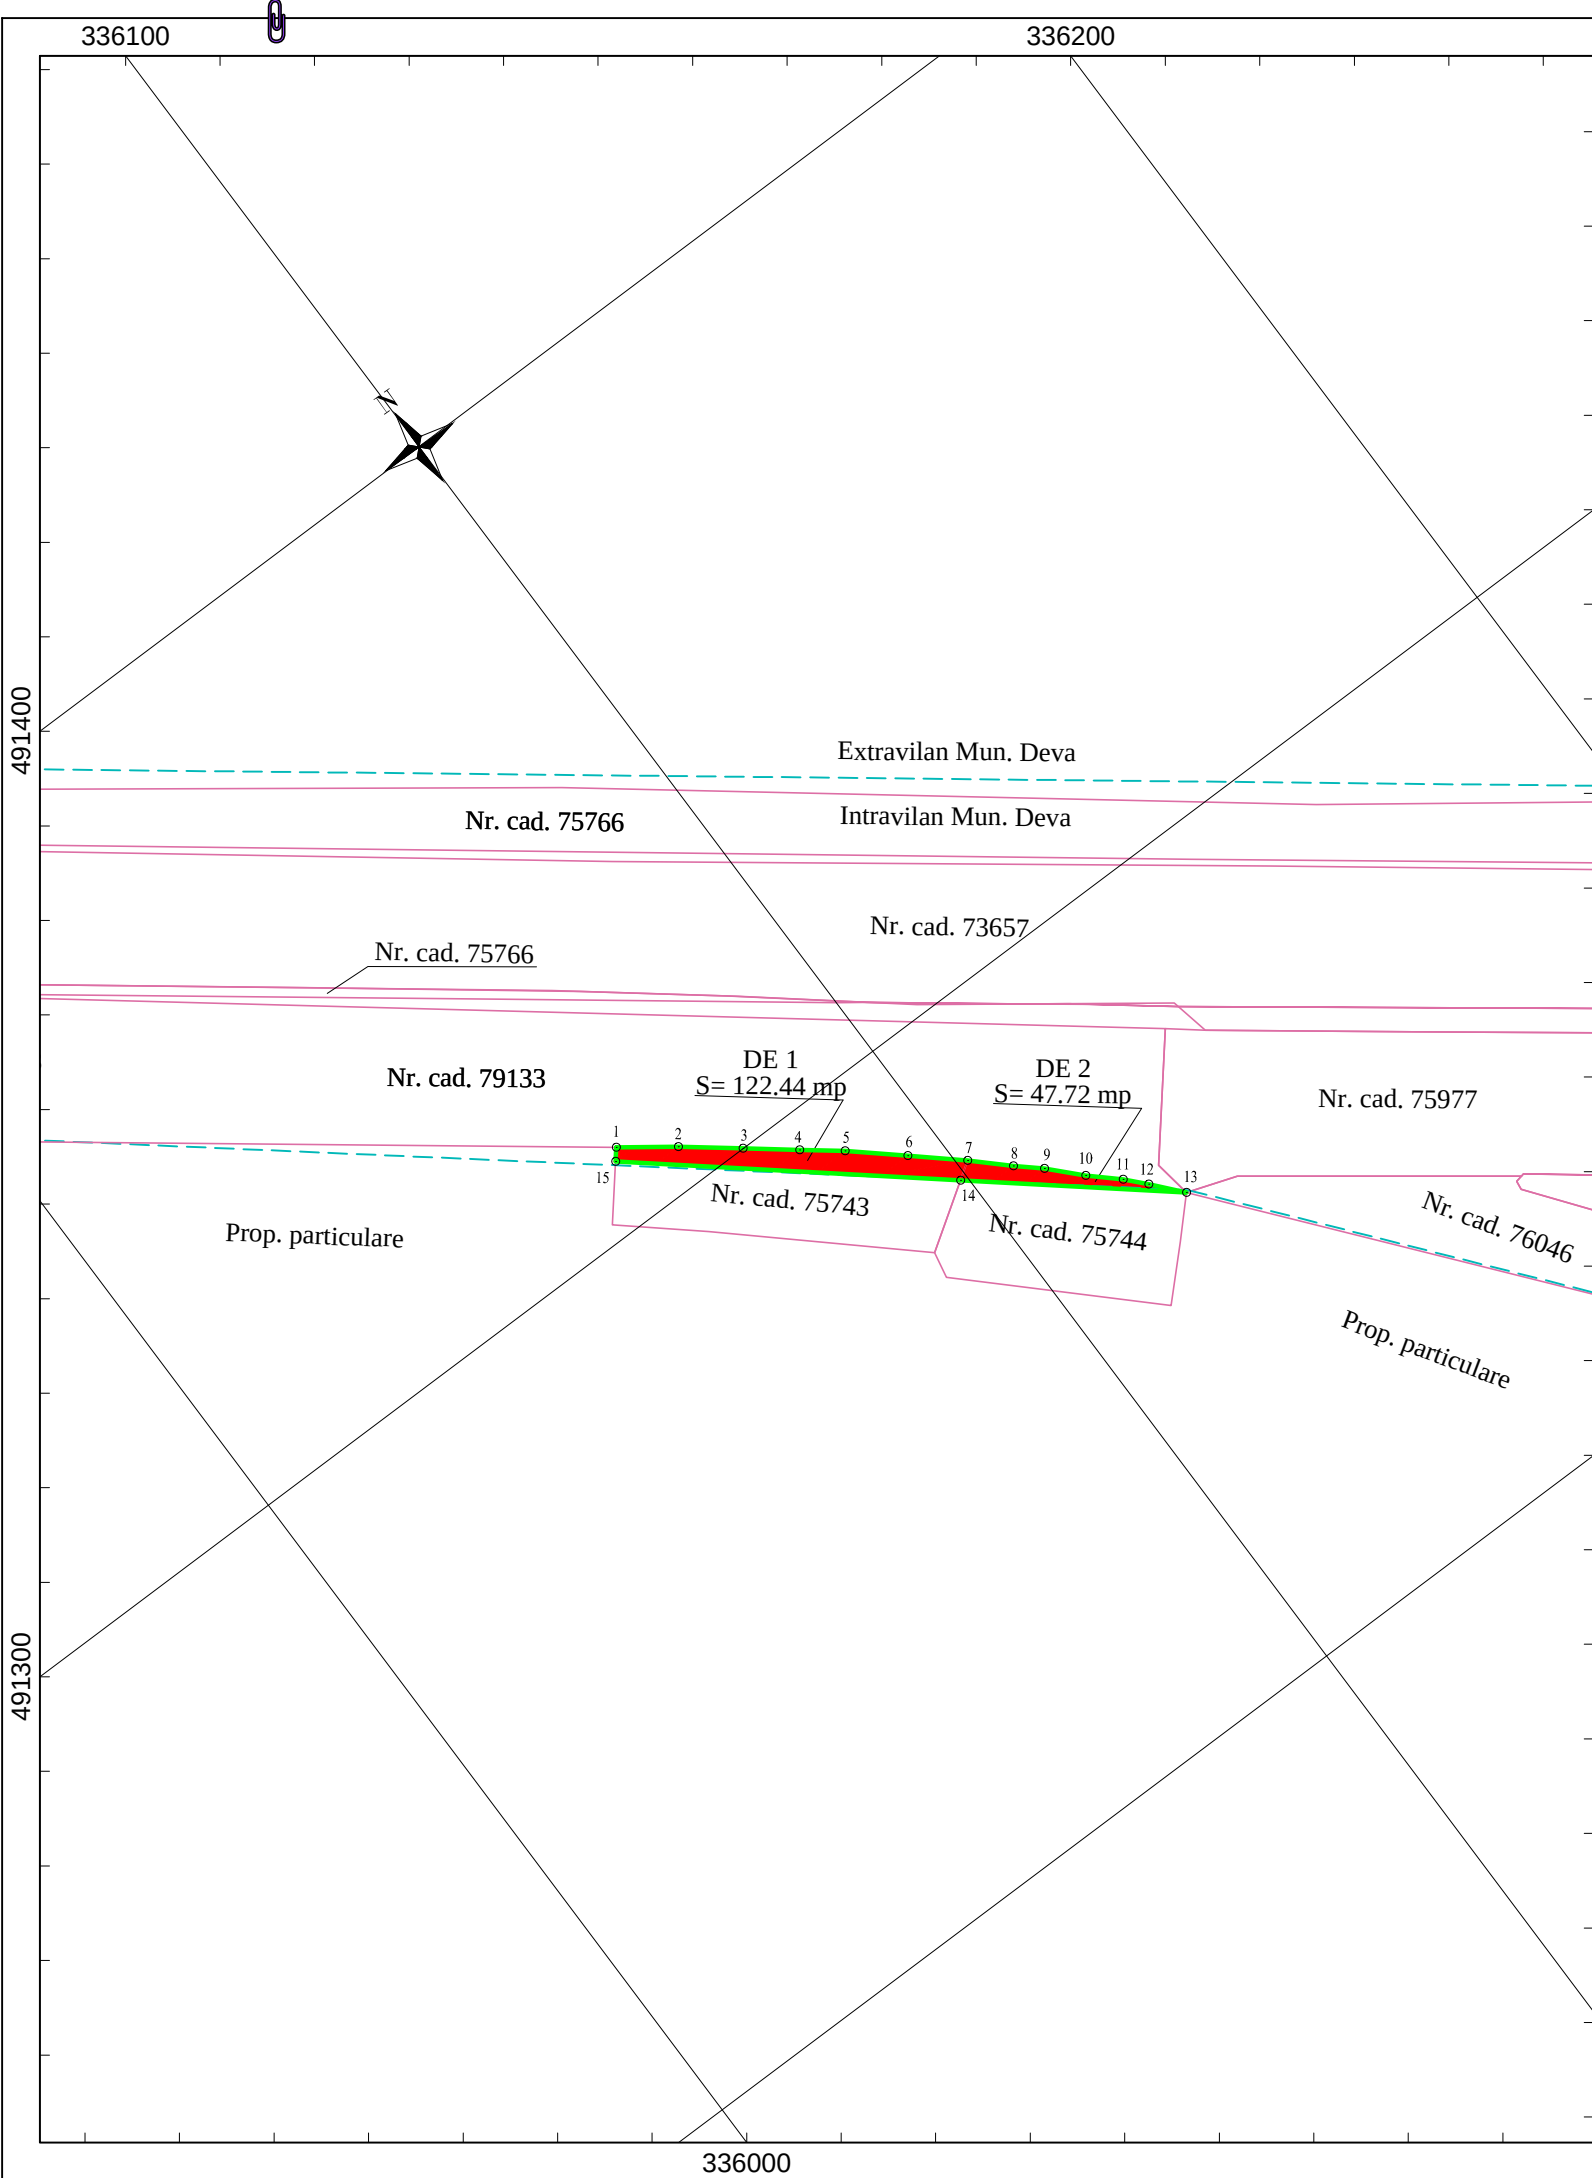

Plan topografic (conform Legii 255/2010) in vederea dobandirii prin expropriere/ transfer a imobilelor suplimentare, necesare executarii lucrarilor de utilitate publica: "Amenajare intersectie DN 7 / DN 76", Coridor de Expropriere

PLANSĂ 1/ 1
SCARA 1:1000

Nr. Cadastral	Suprafața măsurată a imobilului (mp)	Adresa imobilului:
-	170.00	Coridor de Expropriere Intravilan Municipiul Deva și Extravilan Municipiul Deva, județul Hunedoara

LEGENDA

DE 1

Nr.parcela teren ce se expropiază/transferă

73657

Identificator imobil: nr. cadastral, nr CF

Ampriza lucrării

Limita carte Funciara

Limita intravilan

Limita UAT

Terenuri proprietate privata

Terenuri proprietate publica (transfer)

CERTIFIC AMPLASAMENTUL:

EXPROPRIATOR:

Statul Roman

Ministerul Transporturilor

Compania Nationala de Administrare a Infrastructurii Rutiere S.A. prin Directia Regionala de Drumuri si Poduri Timisoara

Plan topografic cu amplasamentul lucrării în vederea aprobării fazei S.F., prima etapă din cadrul procedurii de expropriere, conform Legii 255/2010

Prezentul document recepționat este valabil însoțit de Procesul Verbal de Recepție nr. **268/2026**
Nr. doc. **855/2026**

Sabau
Gheorghe-
Ovidiu

Digitally signed by Sabau Gheorghe-Ovidiu
Date: 2026.01.19
14:51:44 +02'00'

Amenajare intersectie DN 7 / DN 76

Beneficiar: Statul Roman, Ministerul Transporturilor, Compania Nationala de Administrare a Infrastructurii Rutiere S.A. prin Directia Regionala de Drumuri si Poduri Timisoara

Executant: PFA Botnarescu M. Alin-Ilie

ing. Botnarescu Alin-Ilie
serie RO-NT-F, nr. 0105
Data: 13.01.2026

ALIN-ILIE
BOTNARESCU

Semnat digital de ALIN-ILIE BOTNARESCU
DN: cn=ALIN-ILIE BOTNARESCU, sn=BOTNARESCU, givenName=ALIN-ILIE, serialNumber=201104209AB19, email=topodp@yahoo.com, ou=ANCP, B, NT, 0105, o=BOTNARESCU M. ALIN-ILIE - SPECIALIST CADASTRU
GEODEZIE SI CARTOGRAFIE, I-Moldovita, st=Sucreava, c=RO
Date: 2026.01.14 08:53:26 +02'00'
Versiunea Adobe Acrobat Reader: 2025.001.20997