


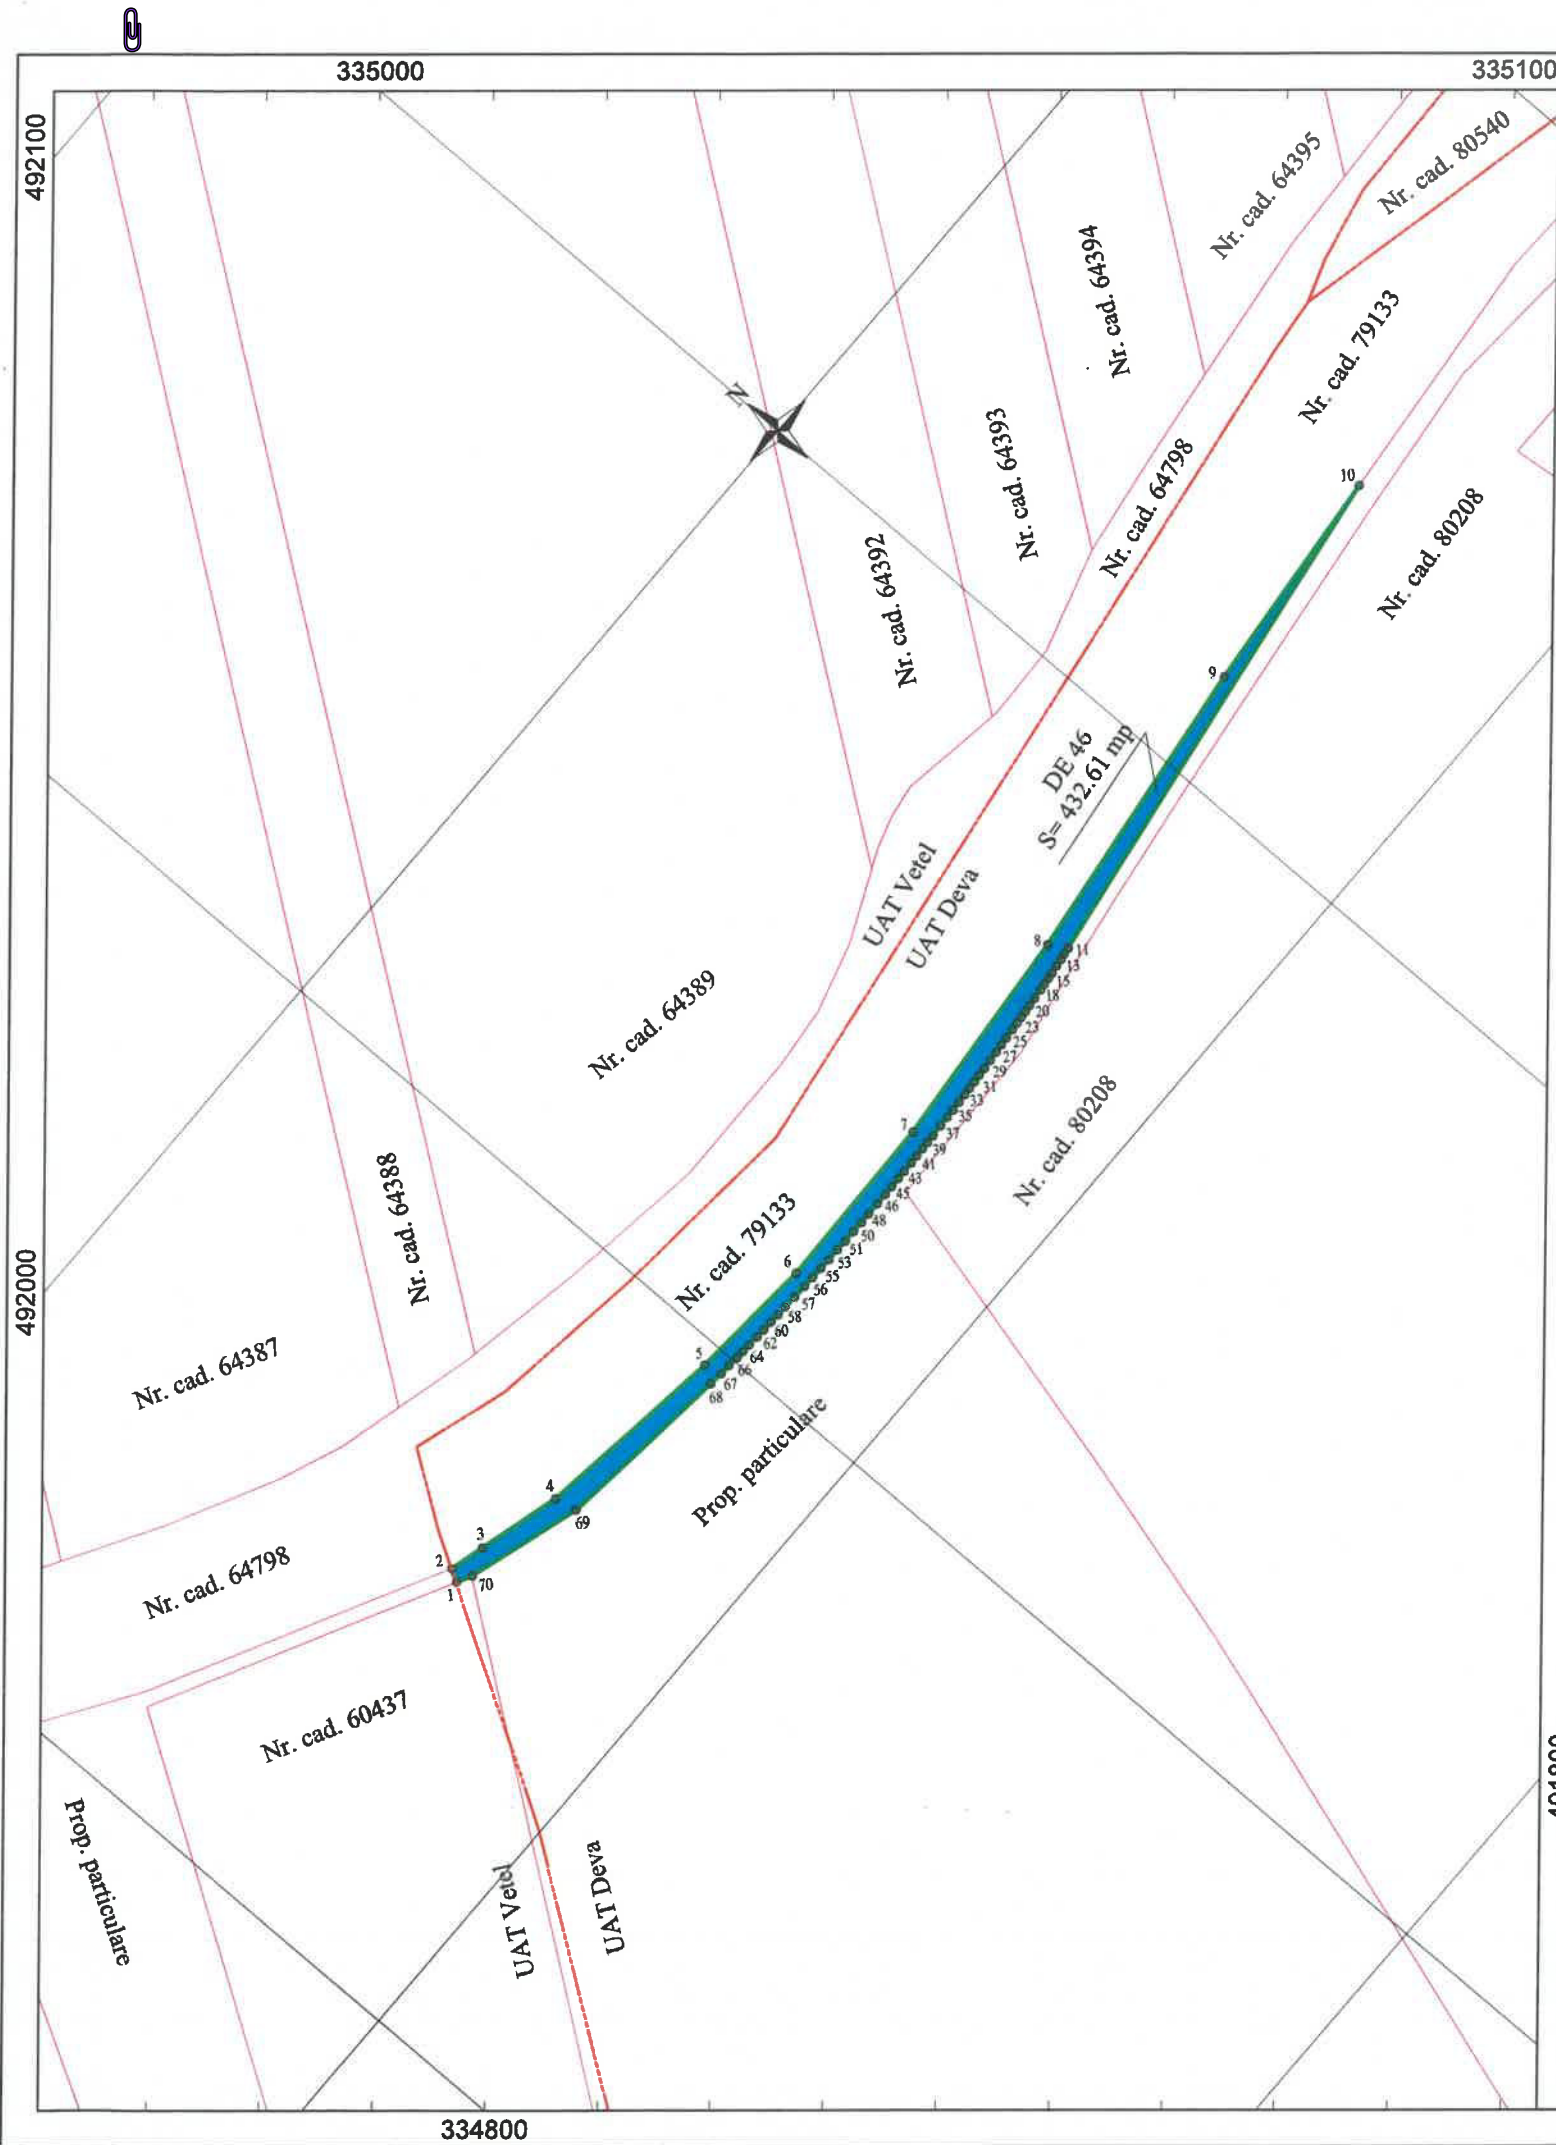

Plan topografic (conform Legii 255/2010) în vederea dobândirii prin expropriere/ transfer a imobilelor suplimentare, necesare executării lucrărilor de utilitate publică: "Amenajare intersecție DN 7 / DN 76", Coridor de Expropriere

PLANSĂ 1/ 1
SCARA 1:1000

Nr. Cadastral	Suprafața măsurată a imobilului (mp)	Adresa imobilului:
-	433.00	Coridor de Expropriere intravilan Municipiul Deva, județul Hunedoara

LEGENDA	
DE 46	Nr.parcela teren ce se expropriează/transferă
79133	Identificator imobil: nr. cadastral, nr CF
	Ampriza lucrării
	Limita carte Funciara
	Limita intravilan
	Limita UAT
	Terenuri proprietate privata
	Terenuri proprietate publica (transfer)

CERTIFIC AMPLASAMENTUL:
EXPROPRIATOR:
Statul Roman
Ministerul Transporturilor
Compania Nationala de Administrare a
Infrastructurii Rutiere S.A. prin Directia
Regionala de Drumuri si Poduri Timisoara

Plan topografic cu amplasamentul lucrării în vederea aprobării fazei S.F., prima etapă din cadrul procedurii de expropriere, conform Legii 255/2010

Prezentul document recepționat este valabil însoțit de Procesul Verbal de Recepție nr. **769/2026** Nr. doc. **9009/2026**

Sabau
Gheorghe-
Ovidiu

Digitally signed
by Sabau
Gheorghe-Ovidiu
Date: 2026.02.18
15:02:40 +02'00'

Amenajare intersecție DN 7 / DN 76
Beneficiar: Statul Roman, Ministerul Transporturilor, Compania Nationala de Administrare a Infrastructurii Rutiere S.A. prin Directia Regionala de Drumuri si Poduri Timisoara
Executant: PFA Botnarescu M. Alin-Ilie
ing. Botnarescu Alin-Ilie
serie RO-NT-F, nr. 0105
Data: 10.02.2026
ALIN-ILIE
BOTNARESCU

Semnat digital de ALIN-ILIE BOTNARESCU
DN: cn=ALIN-ILIE BOTNARESCU, sn=BOTNARESCU, givenName=ALIN-ILIE, serialNumber=20110429AIB19, email=topodys@yahoo.com, ou=ANCPB, B, NT, 0105, o=BOTNARESCU M. ALIN-ILIE - SPECIALIST CADASTRU GEODEZIE SI CARTOGRAFIE, l=Holoivita, st=Sucseava, c=RO
Data: 2026.02.18 10:59:28 +02'00'
Versiunea Adobe Acrobat Reader: 2025.001.21184