


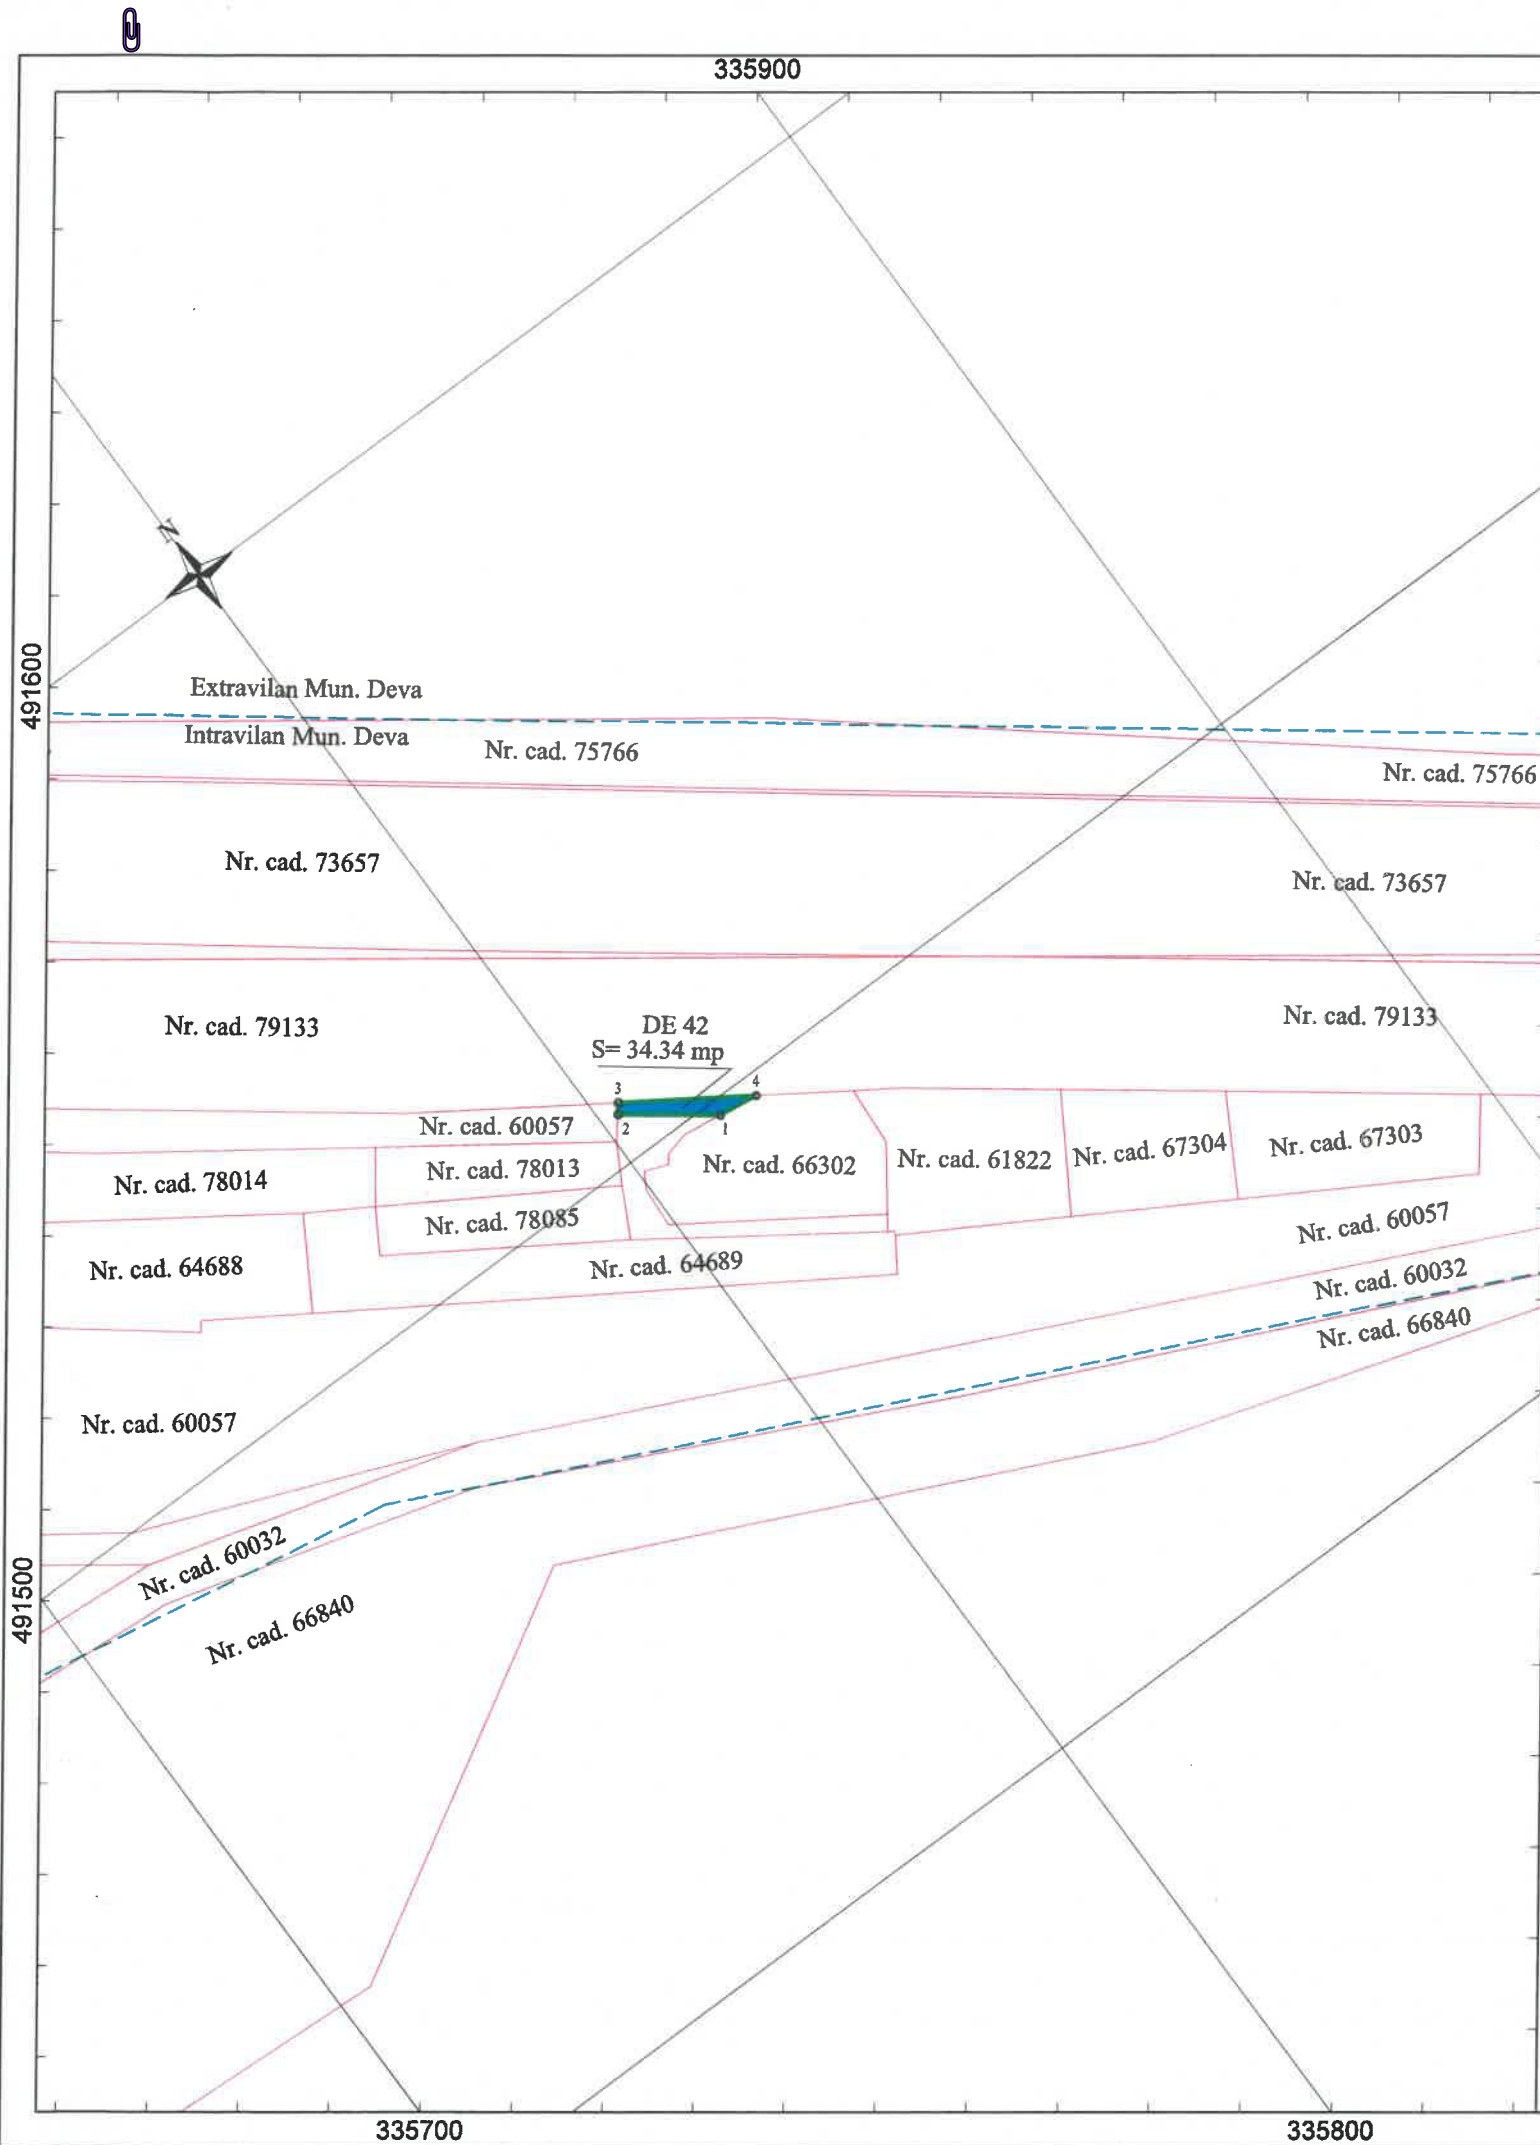

Plan topografic (conform Legii 255/2010) in vederea dobandirii prin expropriere/ transfer a imobilelor suplimentare, necesare executarii lucrarilor de utilitate publica: "Amenajare intersectie DN 7 / DN 76", Coridor de Expropriere

PLANSA 1/ 1
SCARA 1:1000

Nr. Cadastral	Suprafata masurata a imobilului (mp)	Adresa imobilului:
-	34.00	Coridor de Expropriere Intravilan Municipiul Deva, judetul Hunedoara

LEGENDA

DE 42 Nr.parcela teren ce se exproprieaza/transfera

73657 Identificator imobil: nr. cadastral, nr CF

Ampriza lucrarii

Limita carte Funciara

Limita intravilan

Limita UAT

Terenuri proprietate privata

Terenuri proprietate publica (transfer)

CERTIFIC AMPLASAMENTUL:

EXPROPRIATOR:

Statul Roman

Ministerul Transporturilor

Compania Nationala de Administrare a Infrastructurii Rutiere S.A. prin Directia Regionala de Drumuri si Poduri Timisoara

[Signature]

[Stamp: Compania Nationala de Administrare a Infrastructurii Rutiere S.A. DIRECTIA REGIONALA DE DRUMURI SI PODURI TIMISOARA]

Plan topografic cu amplasamentul lucrării în vederea aprobării fazei S.F., prima etapă din cadrul procedurii de expropriere, conform Legii 255/2010

Prezentul document receptionat este valabil însoțit de Procesul Verbal de Recepție nr. **770/2026** Nr. doc. **9004/2026**

Sabau Gheorghe-Ovidiu

Digitally signed by Sabau Gheorghe-Ovidiu
Date: 2026.02.18 15:07:55 +02'00'

Amenajare intersectie DN 7 / DN 76

Beneficiar: Statul Roman, Ministerul Transporturilor, Compania Nationala de Administrare a Infrastructurii Rutiere S.A. prin Directia Regionala de Drumuri si Poduri Timisoara

Executant: PFA Botnarescu M. Alin-Ilie

ing. Botnarescu Alin-Ilie
serie RO-NT-F, nr. 0105
Data: 10.02.2026

ALIN-ILIE
BOTNARESCU

Semnăt digital de ALIN-ILIE BOTNARESCU
DN: cn=ALIN-ILIE BOTNARESCU, sn=BOTNARESCU, givenName=ALIN-ILIE, serialNumber=201104020A1B19, email=topodyspy@yahoo.com, ou=ANCPRI B, NT, 0105, o=BOTNARESCU M. ALIN-ILIE - SPECIALIST CADASTRU GEODEZIE SI CARTOGRAFIE, I-Moldovita, st=Suceava, c=RO
Date: 2026.02.17 16:50:20 +02'00'
Versiunea Adobe Acrobat Reader: 2025.001.21184