


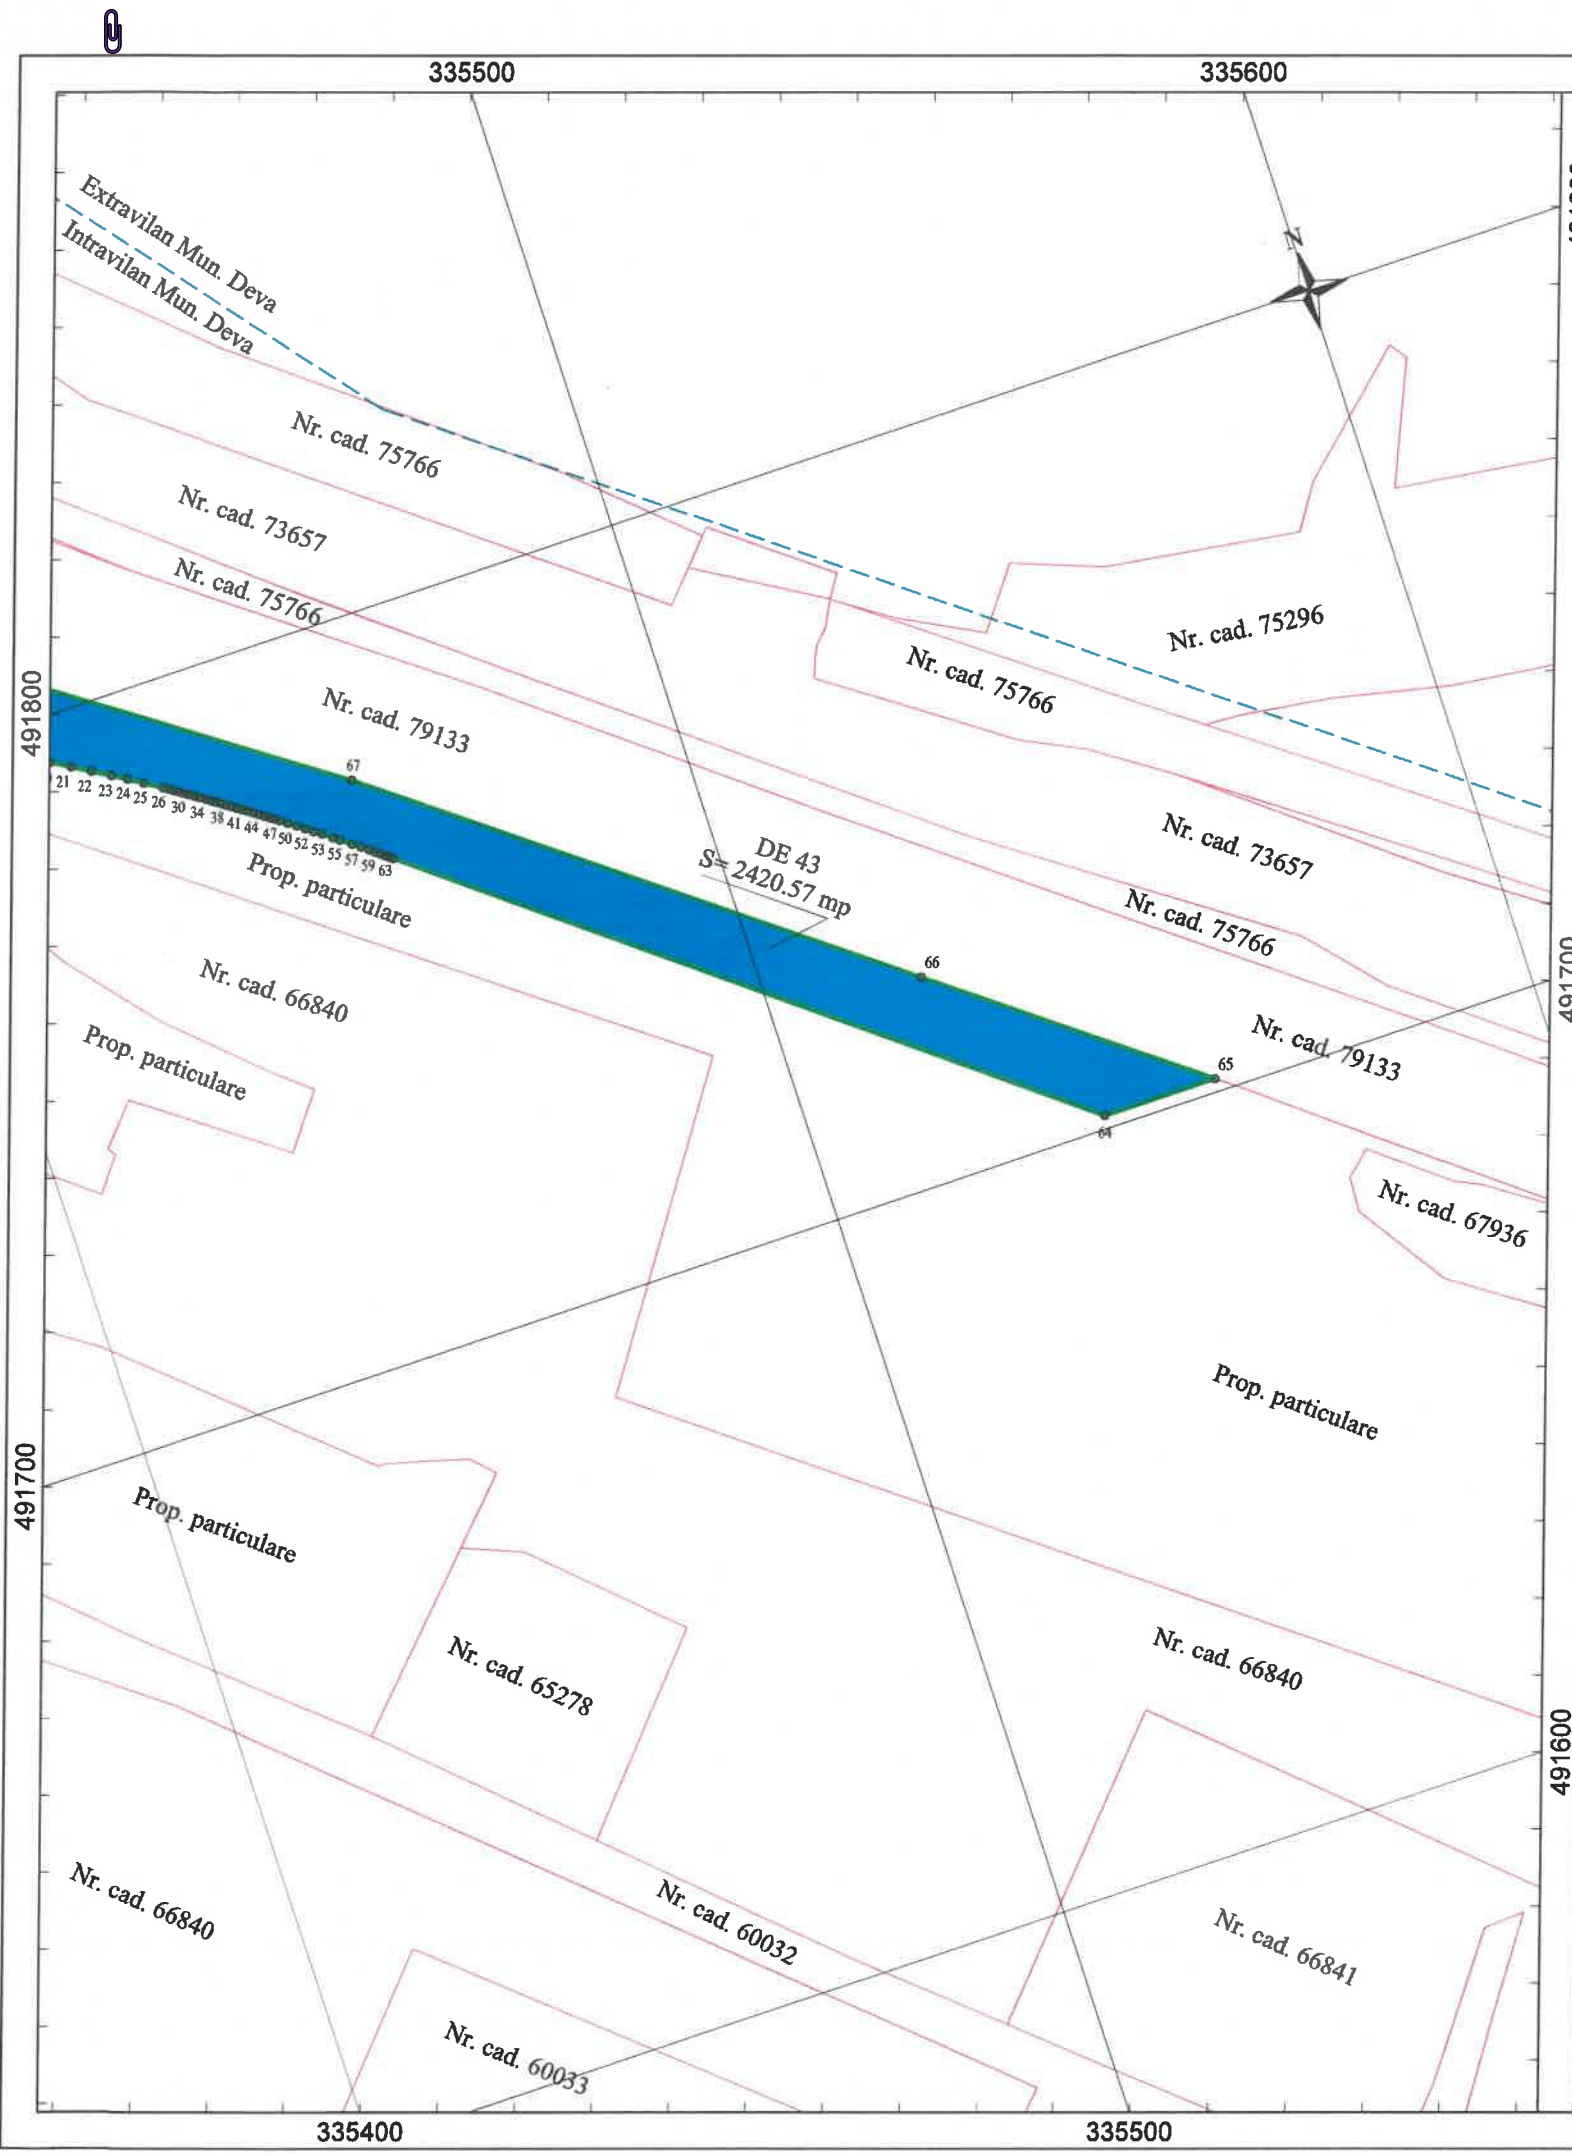

Plan topografic (conform Legii 255/2010) in vederea dobandirii prin expropriere/ transfer a imobilelor suplimentare, necesare executarii lucrarilor de utilitate publica: "Amenajare intersectie DN 7 / DN 76", Coridor de Expropriere

PLANSA 1/2
SCARA 1:1000


Nr. Cadastral	Suprafata masurata a imobilului (mp)	Adresa imobilului:
-	2421.00	Coridor de Expropriere Intravilan Municipiul Deva, judetul Hunedoara

LEGENDA

DE 43	Nr.parcela teren ce se exproprieaza/transfera
73657	Identificator imobil: nr. cadastral, nr CF
	Ampriza lucrarii
	Limita carte Funciara
	Limita intravilan
	Limita UAT
	Terenuri proprietate privata
	Terenuri proprietate publica (transfer)

CERTIFIC AMPLASAMENTUL:
EXPROPRIATOR:
Statul Roman
Ministerul Transporturilor
Compania Nationala de Administrare a Infrastructurii Rutiere S.A. prin Directia Regionala de Drumuri si Poduri Timisoara

Plan topografic cu amplasamentul lucrării în vederea aprobării fazei S.F., prima etapă din cadrul procedurii de expropriere, conform Legii 255/2010

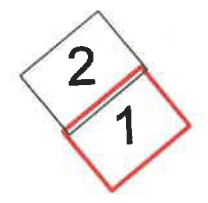


Prezentul document receptionat este valabil însoțit de Procesul Verbal de Recepție nr. 766/2026 Nr. doc. 9006/2026

Amenajare intersectie DN 7 / DN 76
Beneficiar: Statul Roman, Ministerul Transporturilor, Compania Nationala de Administrare a Infrastructurii Rutiere S.A. prin Directia Regionala de Drumuri si Poduri Timisoara
Executant: PFA Botnarescu M. Alin-Ilie
ing. Botnarescu Alin-Ilie
serie RO-NT-F, nr. 0105
Data: 10.02.2026

ALIN-ILIE
BOTNARESCU

Digitally signed by Sabau Gheorghe-Ovidiu
Date: 2026.02.18 14:47:17 +02'00'

Semnat digital de ALIN-ILIE BOTNARESCU
DN: cn=ALIN-ILIE BOTNARESCU, ou=BOTNARESCU, serialNumber=201104209A819, email=topodys@yahoo.com, ou=ANCP, B, NT, O105, ou=BOTNARESCU M. ALIN-ILIE - SPECIALIST CADASTRU GEODEZIE SI CARTOGRAFIE, l=Moldova, st=Suceava, c=RO
Date: 2026.02.17 17:35:21 +02'00'
Versiunea Adobe Acrobat Reader: 2025.001.21184

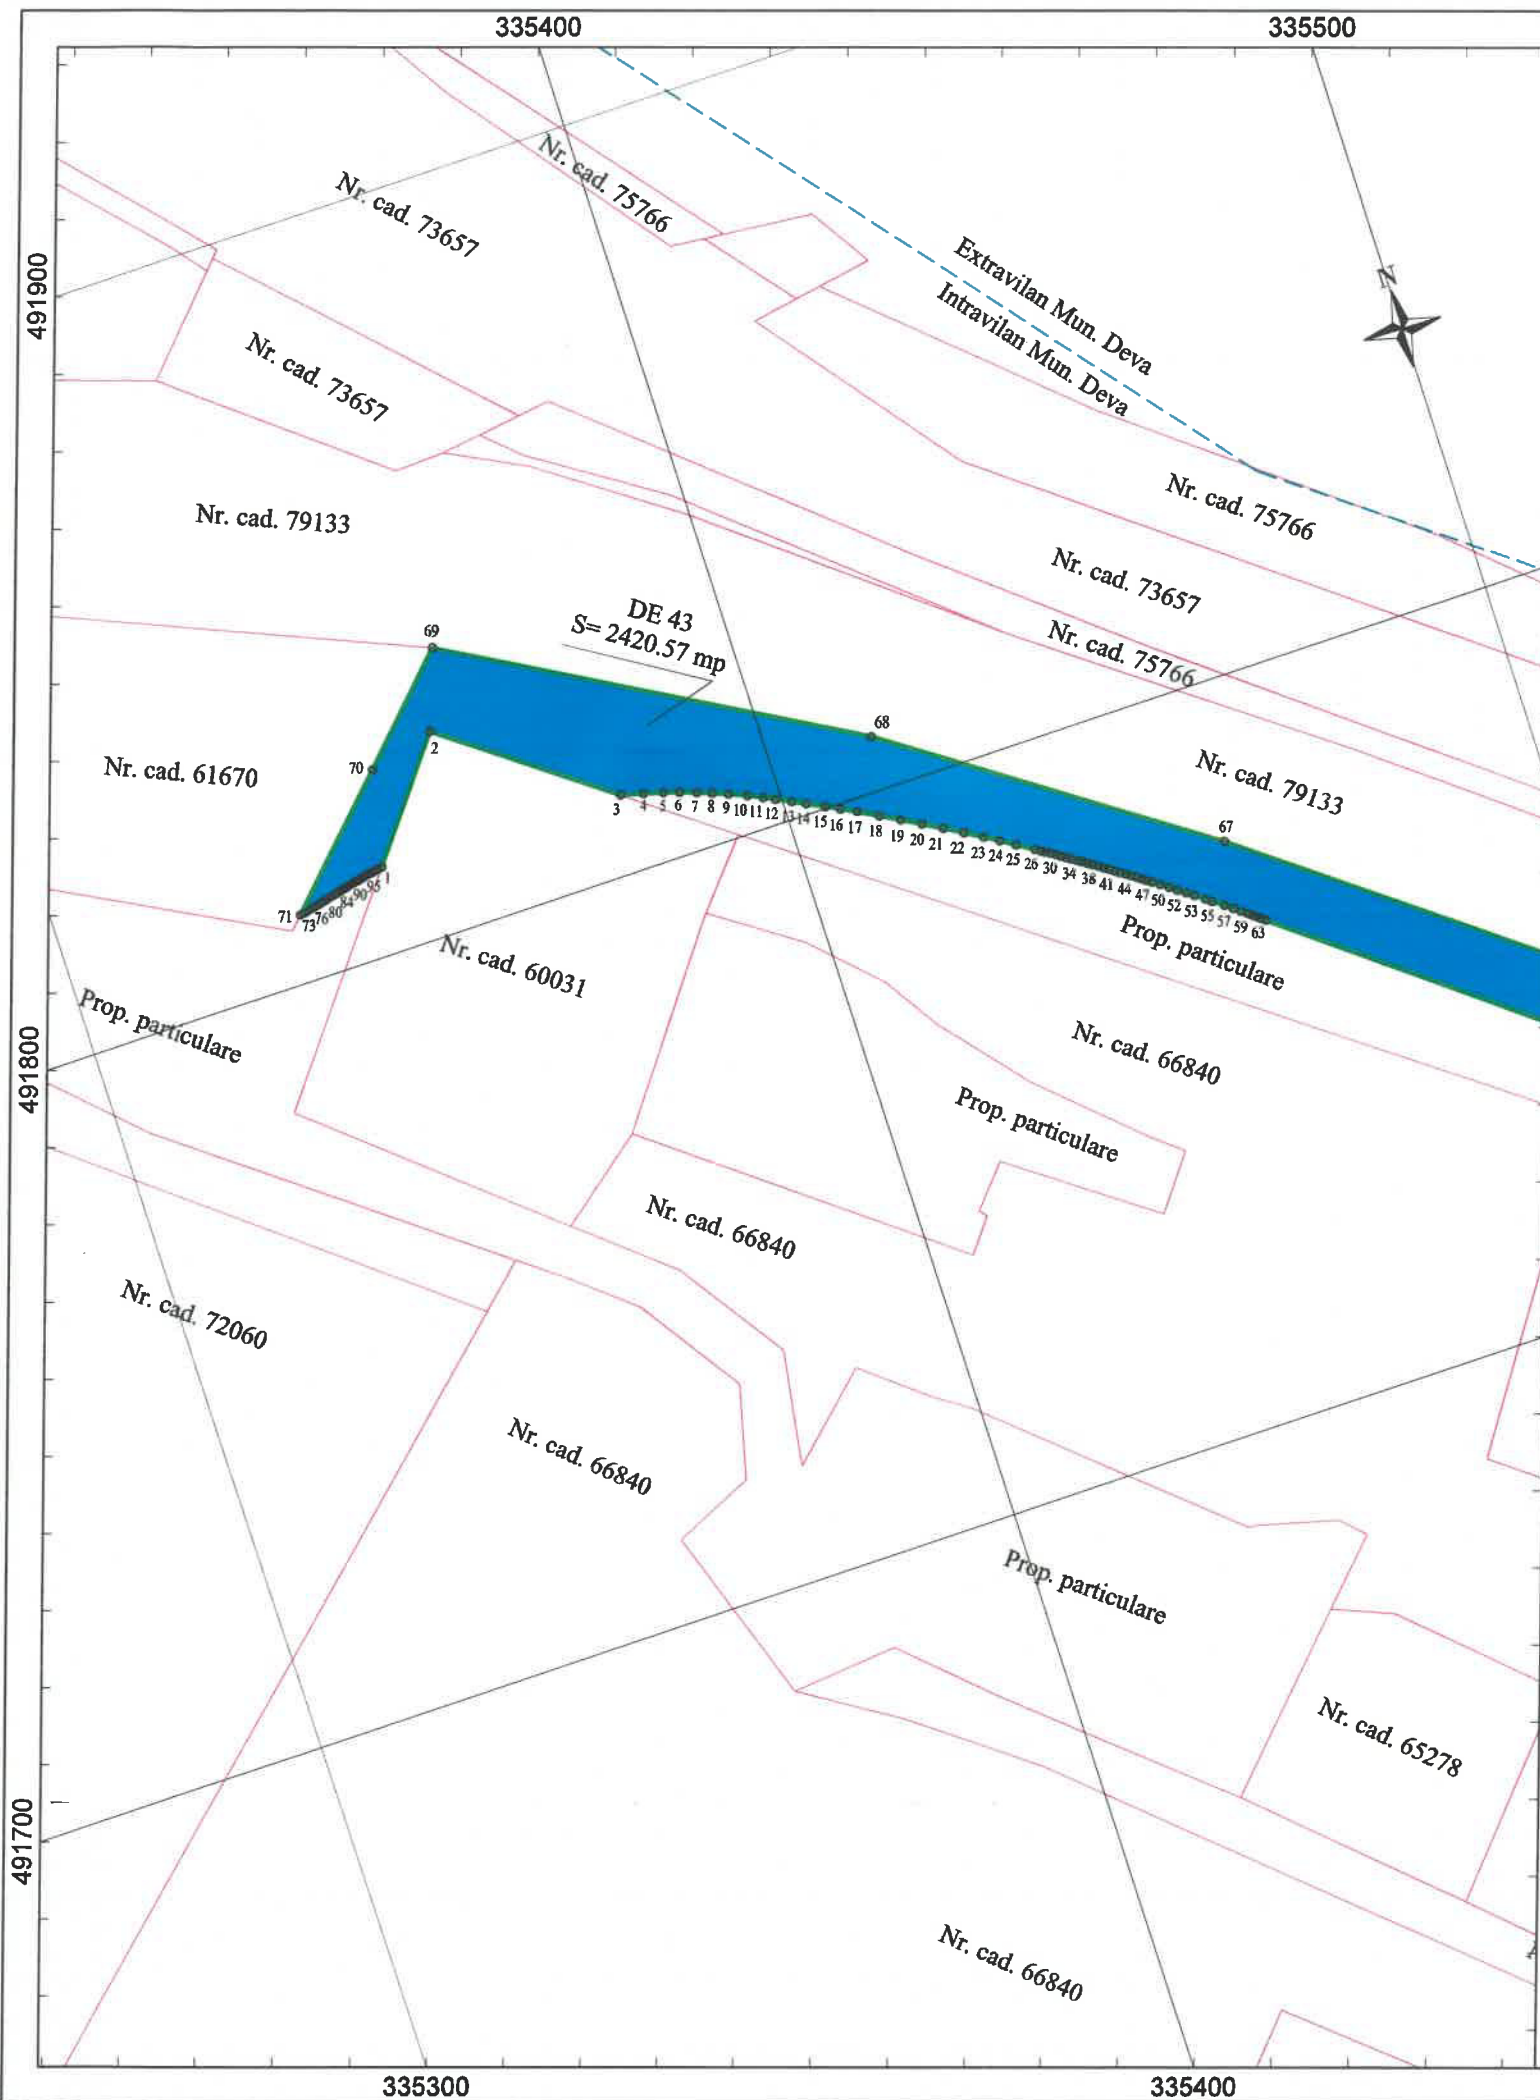

Plan topografic (conform Legii 255/2010) in vederea dobandirii prin expropriere/ transfer a imobilelor suplimentare, necesare executarii lucrarilor de utilitate publica: "Amenajare intersectie DN 7 / DN 76", Coridor de Expropriere

PLANSA 2/ 2
SCARA 1:1000

Nr. Cadastral	Suprafata masurata a imobilului (mp)	Adresa imobilului:
-	2421.00	Coridor de Expropriere Intravilan Municipiul Deva, judetul Hunedoara

LEGENDA

DE 43 Nr.parcela teren ce se exproprieaza/transfera

73657 Identificator imobil: nr. cadastral, nr CF

Ampriza lucrarii

Limita carte Funciara

Limita intravilan

Limita UAT

Terenuri proprietate privata

Terenuri proprietate publica (transfer)

CERTIFIC AMPLASAMENTUL:

EXPROPRIATOR:


Statul Roman

Ministerul Transporturilor

Compania Nationala de Administrare a Infrastructurii Rutiere S.A. prin Directia Regionala de Drumuri si Poduri Timisoara

[Stamp and Signature]

Plan topografic cu amplasamentul lucrării în vederea aprobării fazei S.F., prima etapă din cadrul procedurii de expropriere, conform Legii 255/2010

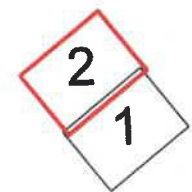

Prezentul document receptionat este valabil însoțit de Procesul Verbal de Recepție nr. 766/2026 Nr. doc. 9006/2026

Sabau Gheorghe-Ovidiu

[Signature]

Digitally signed by Sabau Gheorghe-Ovidiu
Date: 2026.02.18 14:47:29 +02'00'

Amenajare intersectie DN 7 / DN 76

Beneficiar: Statul Roman, Ministerul Transporturilor, Compania Nationala de Administrare a Infrastructurii Rutiere S.A. prin Directia Regionala de Drumuri si Poduri Timisoara

Executant: PFA Botnarescu M. Alin-Ilie

ing. Botnarescu Alin-Ilie
serie RO-NT-F, nr. 0105
Data: 10.02.2026

ALIN-ILIE BOTNARESCU

[Stamp]

Semnat digital de ALIN-ILIE BOTNARESCU
DN: cn=ALIN-ILIE BOTNARESCU, ou=BOTNARESCU, givenName=ALIN-ILIE, serialNumber=201104209AB19, email=stopodp@yayshoo.com, ou=ANCP, 8, NT, 0105, ou=BOTNARESCU M. ALIN-ILIE - SPECIALIST CADASTRU
GEODEZIE SI CARTOGRAFIE, l=Moldovita, st=Suceava, c=RO
Data: 2026.02.17 17:35:40 +0200
Versiunea Adobe Acrobat Reader: 2025.001.21184