


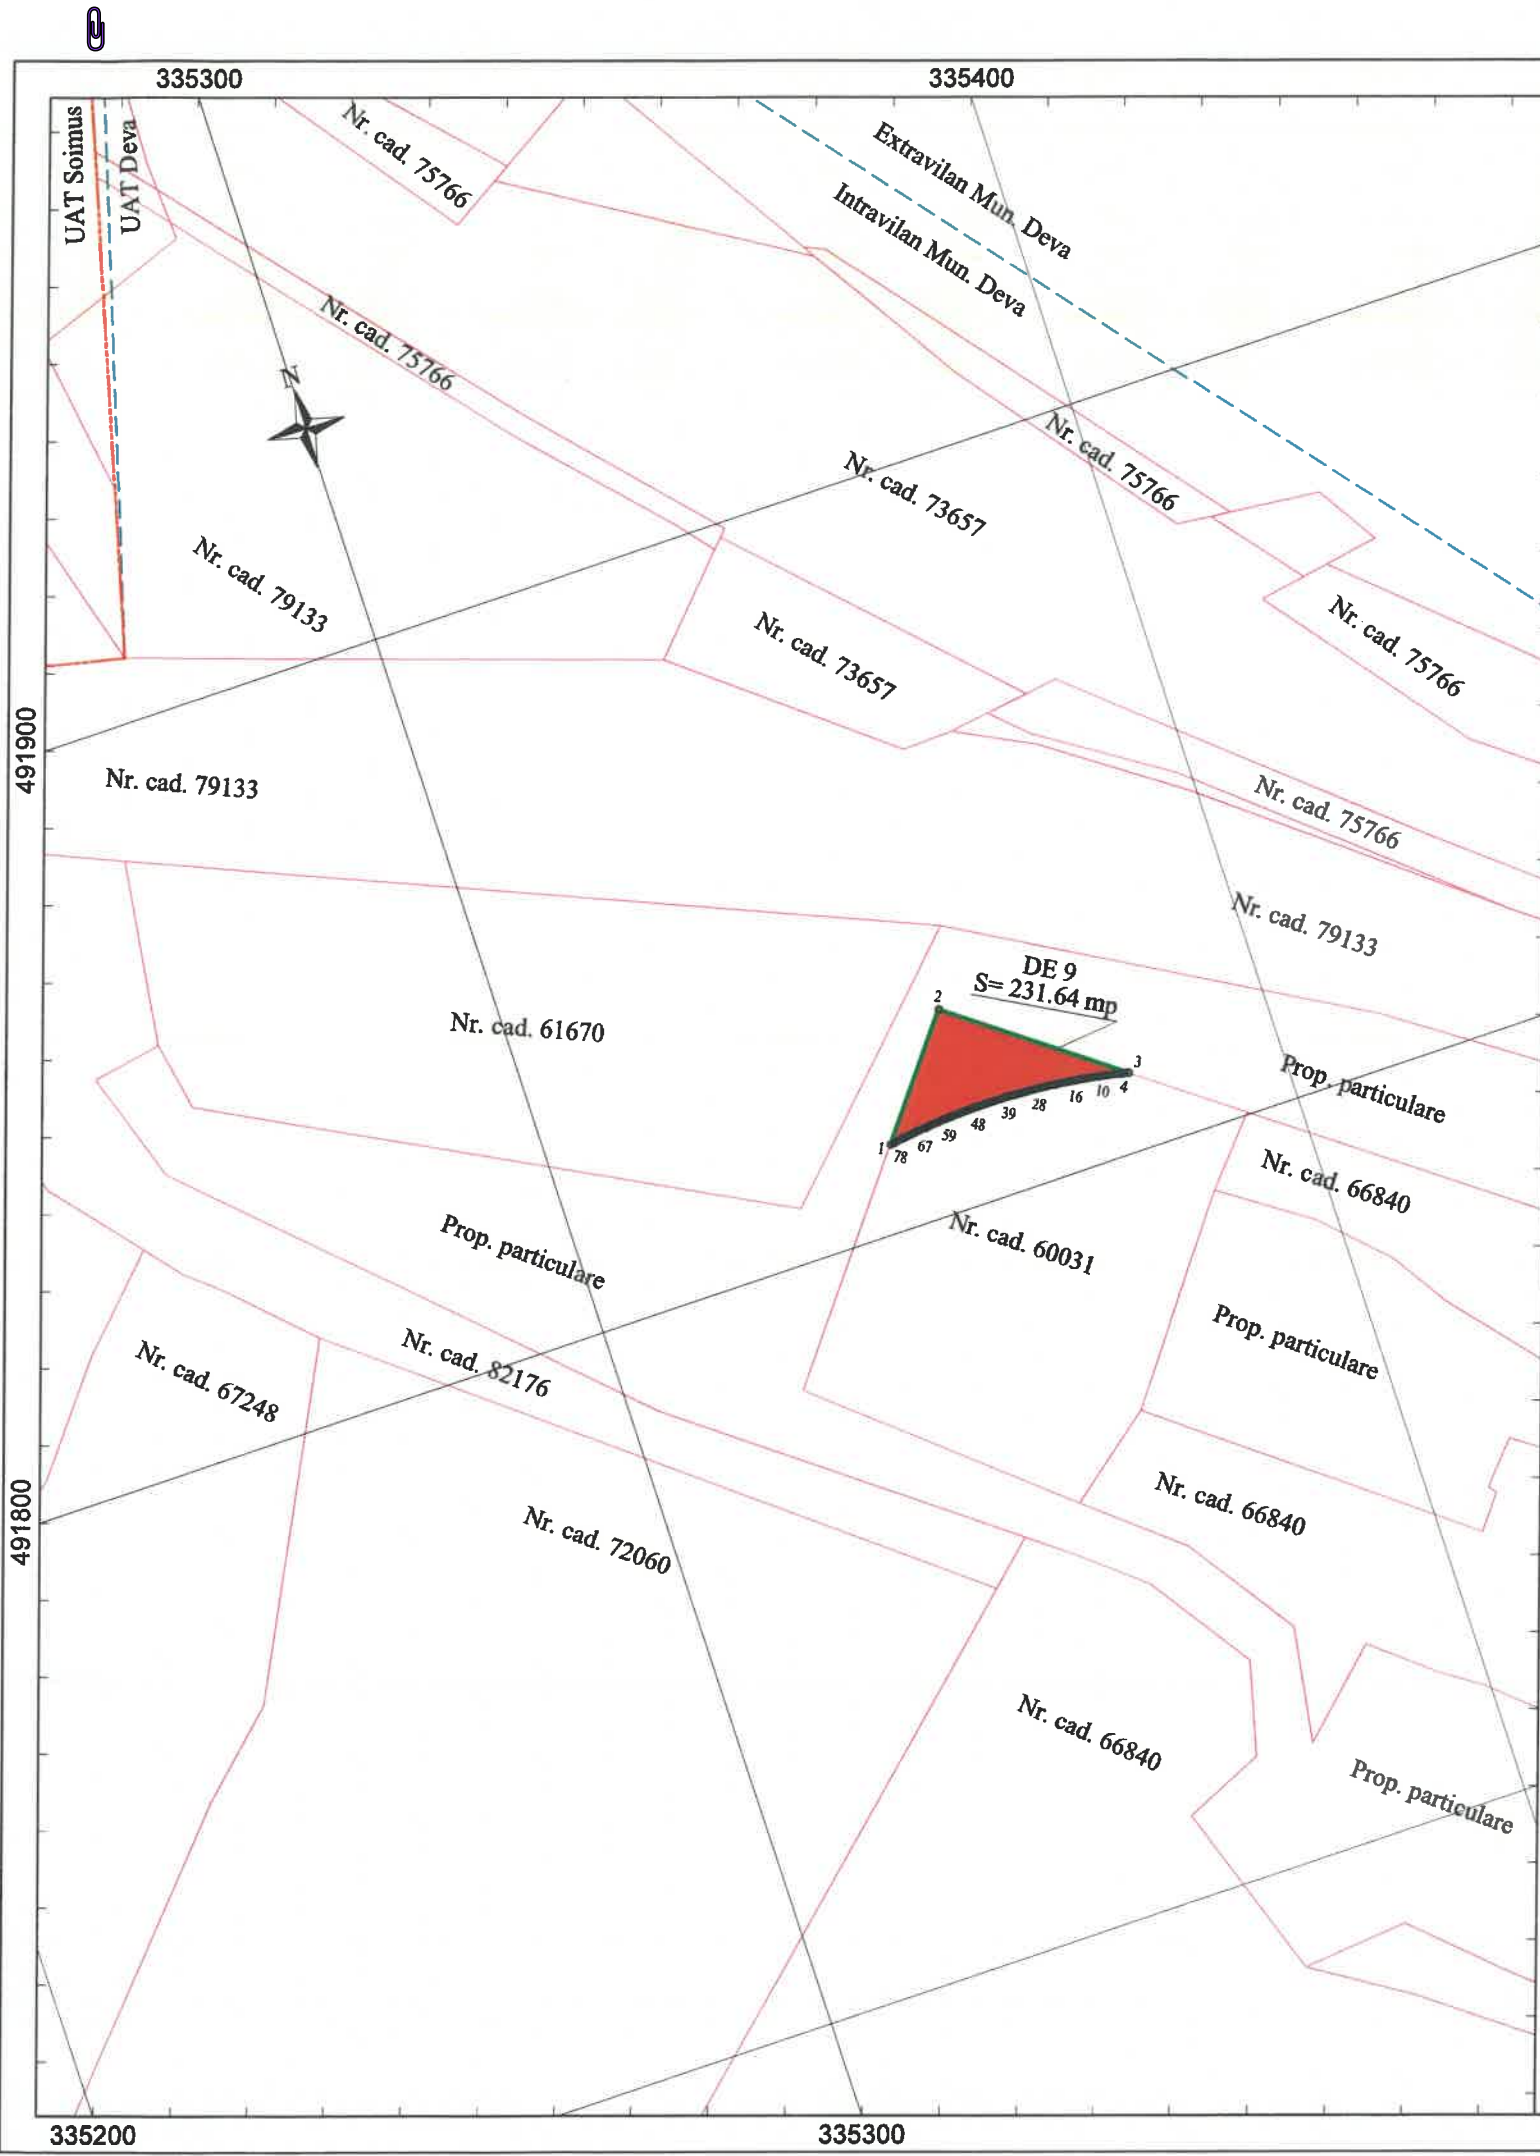

Plan topografic (conform Legii 255/2010) in vederea dobandirii prin expropriere/ transfer a imobilelor suplimentare, necesare executarii lucrarilor de utilitate publica: "Amenajare intersectie DN 7 / DN 76", Coridor de Expropriere

PLANSĂ 1/ 1
SCARA 1:1000

Nr. Cadastral	Suprafata masurata a imobilului (mp)	Adresa imobilului:
-	232.00	Coridor de Expropriere Intravilan Municipiul Deva, judetul Hunedoara

LEGENDA

- DE 9 Nr.parcela teren ce se expropriează/transferă
- 73657 Identificator imobil: nr. cadastral, nr CF
- Ampriza lucrării
- Limita carte Funciara
- Limita intravilan
- Limita UAT
- Terenuri proprietate privata
- Terenuri proprietate publica (transfer)

CERTIFIC AMPLASAMENTUL:
EXPROPRIATOR:
Statul Roman
Ministerul Transporturilor
Compania Nationala de Administrare a Infrastructurii Rutiere S.A. prin Directia Regionala de Drumuri si Poduri Timisoara

Plan topografic cu amplasamentul lucrării în vederea aprobării fazei S.F., prima etapă din cadrul procedurii de expropriere, conform Legii 255/2010

Prezentul document recepționat este valabil însoțit de Procesul Verbal de Recepție nr. **557/2026** Nr. doc. **4850/2026**

Sabau Gheorghe-Ovidiu
Digitally signed by Sabau Gheorghe-Ovidiu
Date: 2026.02.09 13:36:35 +02'00'

Amenajare intersectie DN 7 / DN 76
Beneficiar: Statul Roman, Ministerul Transporturilor, Compania Nationala de Administrare a Infrastructurii Rutiere S.A. prin Directia Regionala de Drumuri si Poduri Timisoara
Executant: PFA Botnarescu M. Alin-Ilie
ing. Botnarescu Alin-Ilie
serie RO-NT-F, nr. 0105
Data: 13.01.2026
ALIN-ILIE BOTNARESCU

Semnăt digital de ALIN-ILIE BOTNARESCU
DN: cn=ALIN-ILIE BOTNARESCU, sn=BOTNARESCU, givenName=ALIN-ILIE, serialNumber=201104209AIB19, email=topodys@yahoo.com, ou=ANCTP, B, NT, 0105, o=BOTNARESCU M. ALIN-ILIE - SPECIALIST CADASTRU GEODEZIE SI CARTOGRAFIE, I-Moldovita, st-Suceava, c=RO
Date: 2026.01.31 12:58:20 +02'00'
Versiunea Adobe Acrobat Reader: 2025.001.21111