


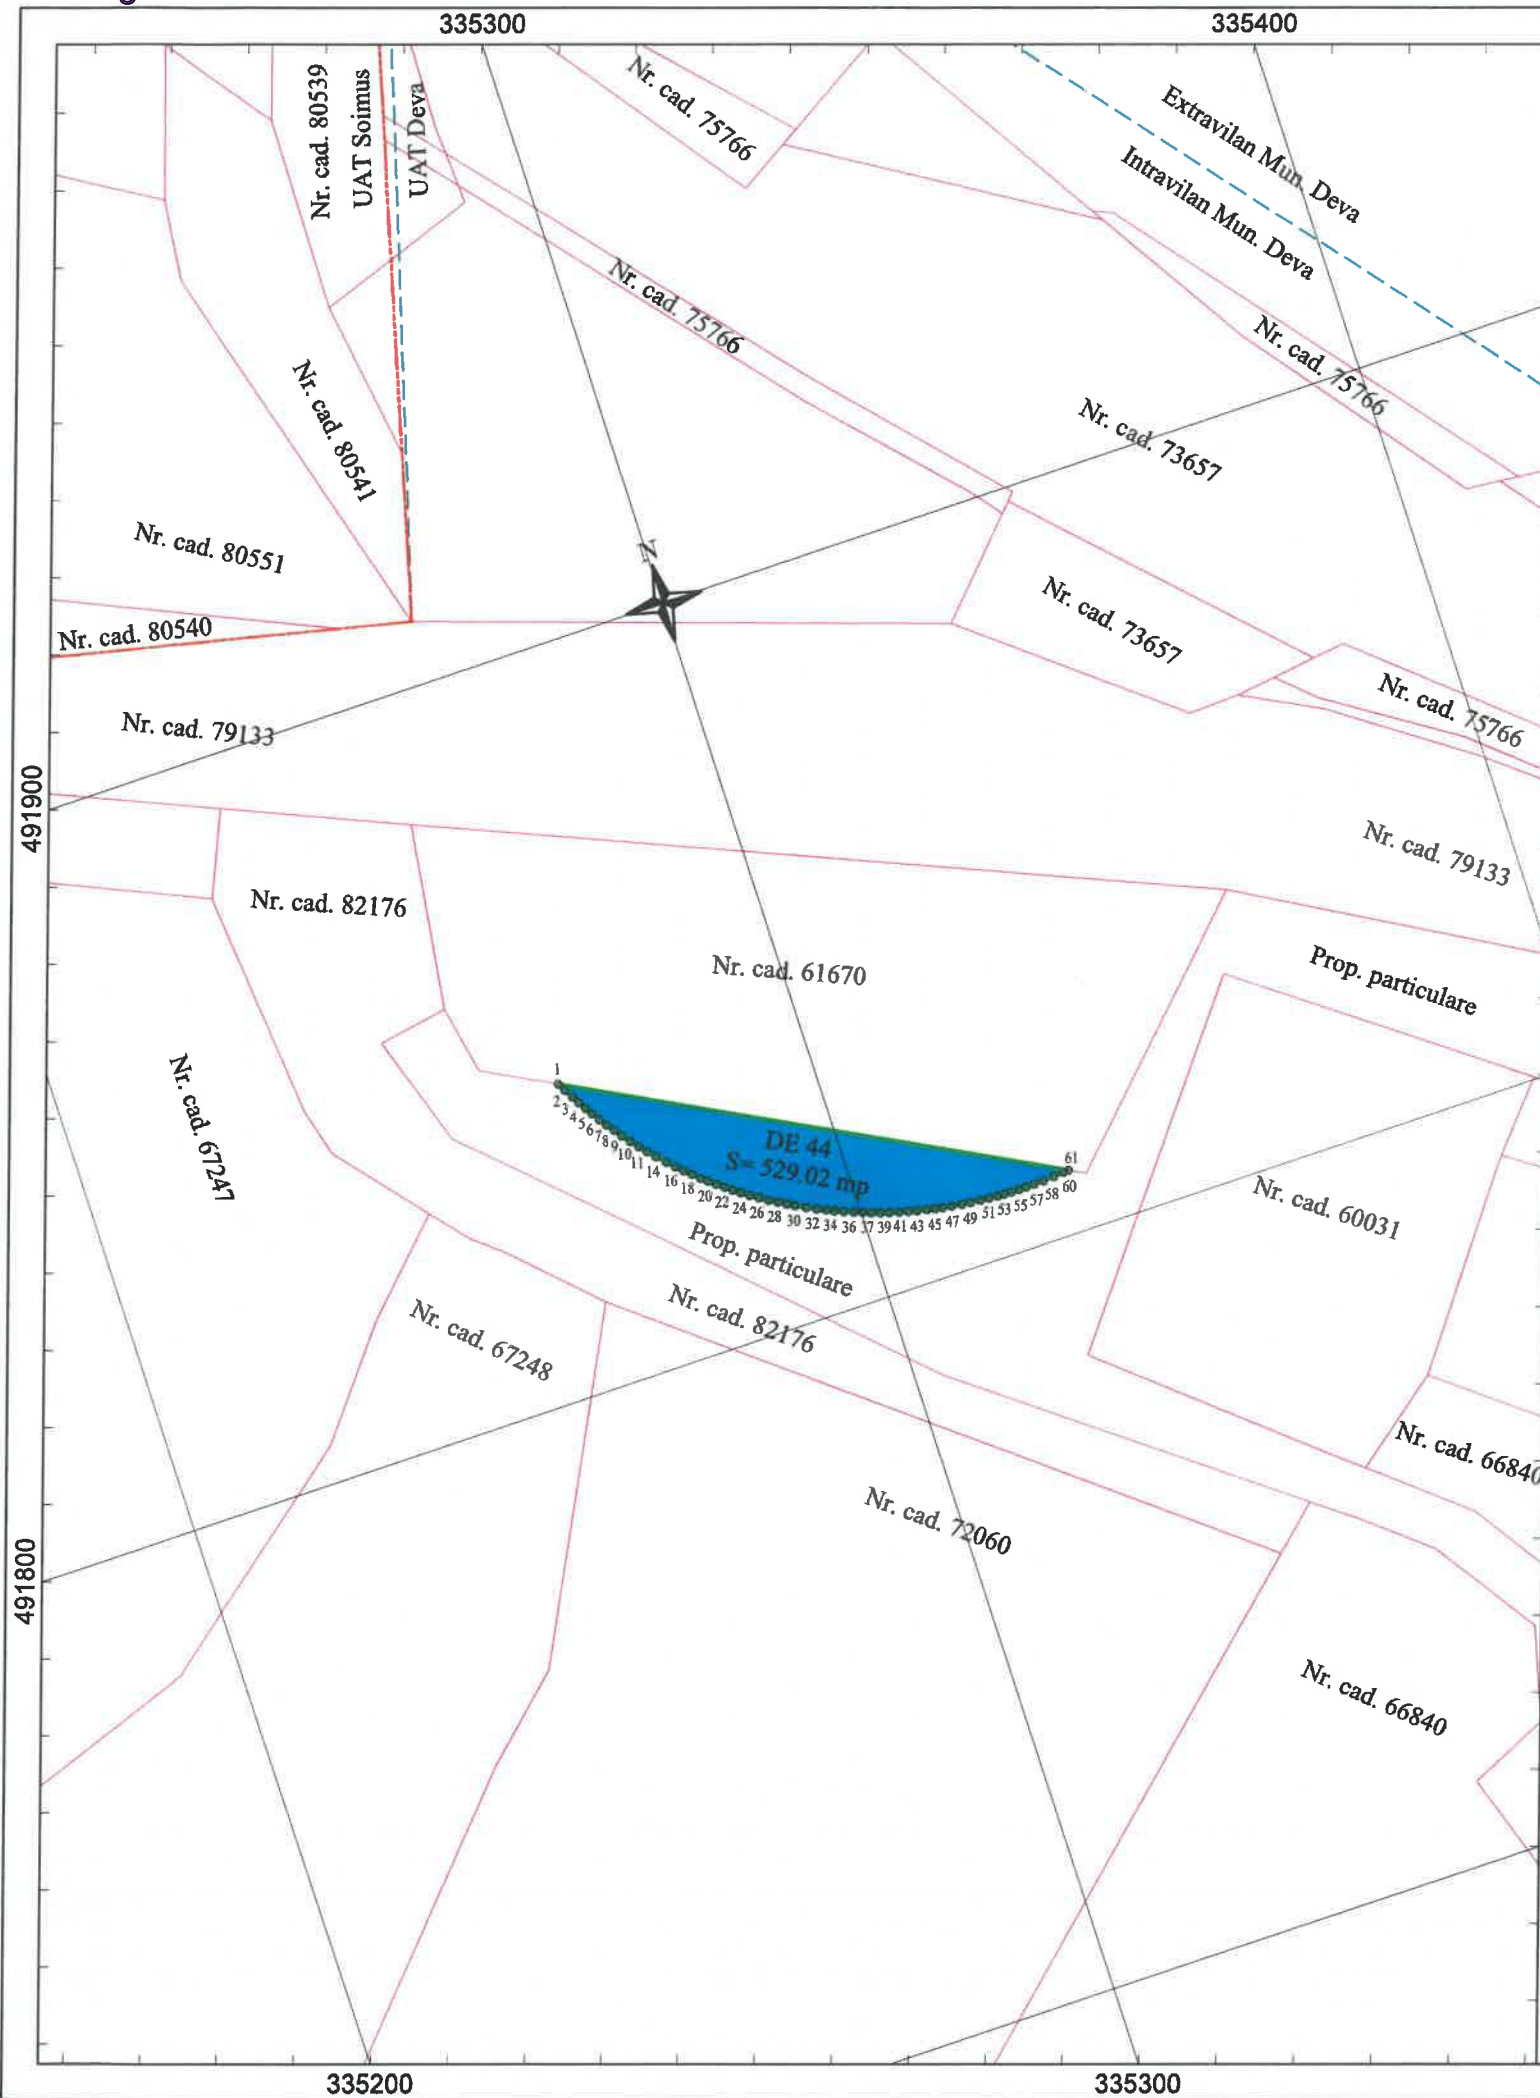

Plan topografic (conform Legii 255/2010) in vederea dobandirii prin expropriere/ transfer a imobilelor suplimentare, necesare executarii lucrarilor de utilitate publica: "Amenajare intersectie DN 7 / DN 76", Coridor de Expropriere

PLANSA 1/ 1
SCARA 1:1000

Nr. Cadastral	Suprafata masurata a imobilului (mp)	Adresa imobilului:
-	529.00	Coridor de Expropriere Intravilan Municipiul Deva, judetul Hunedoara

LEGENDA

DE 44

Nr.parcela teren ce se exproprieaza/transfera

73657

Identificator imobil: nr. cadastral, nr CF

Ampriza lucrarii

Limita carte Funciara

Limita intravilan

Limita UAT

Terenuri proprietate privata

Terenuri proprietate publica (transfer)

CERTIFIC AMPLASAMENTUL:

EXPROPRIATOR:

Statul Roman

Ministerul Transporturilor

Compania Nationala de Administrare a

Infrastructurii Rutiere S.A. prin Directia

Regionala de Drumuri si Poduri Timisoara

Plan topografic cu amplasamentul lucrării în vederea aprobării fazei S.F., prima etapă din cadrul procedurii de expropriere, conform Legii 255/2010

Prezentul document receptionat este valabil însoțit de Procesul Verbal de Recepție nr. **771/2026**
Nr. doc. **9007/2026**

Sabau
Gheorghe-
Ovidiu

Digitally signed
by Sabau
Gheorghe-Ovidiu
Date: 2026.02.18
15:12:11 +02'00'

Amenajare intersectie DN 7 / DN 76

Beneficiar: Statul Roman, Ministerul Transporturilor, Compania Nationala de Administrare a Infrastructurii Rutiere S.A. prin Directia Regionala de Drumuri si Poduri Timisoara

Executant: PFA Botnarescu M. Alin-Ilie

ing. Botnarescu Alin-Ilie

serie RO-NT-F, nr. 0105

Data: 10.02.2026

ALIN-ILIE
BOTNARESCU

Semnat digital de ALIN-ILIE BOTNARESCU
DN: cn=ALIN-ILIE BOTNARESCU, sn=BOTNARESCU, givenName=ALIN-ILIE, serialNumber=201104209AB19, email=topodry@yaho.com, ou=ANCP R. NT, 0105, o=BOTNARESCU M. ALIN-ILIE - SPECIALIST CADASTRU GEODEZIE SI CARTOGRAFIE, l=Holoșita, st=Suceava, c=RO
Data: 2026.02.17 18:56:04 +02'00'
Versiunea Adobe Acrobat Reader: 2025.001.21184