


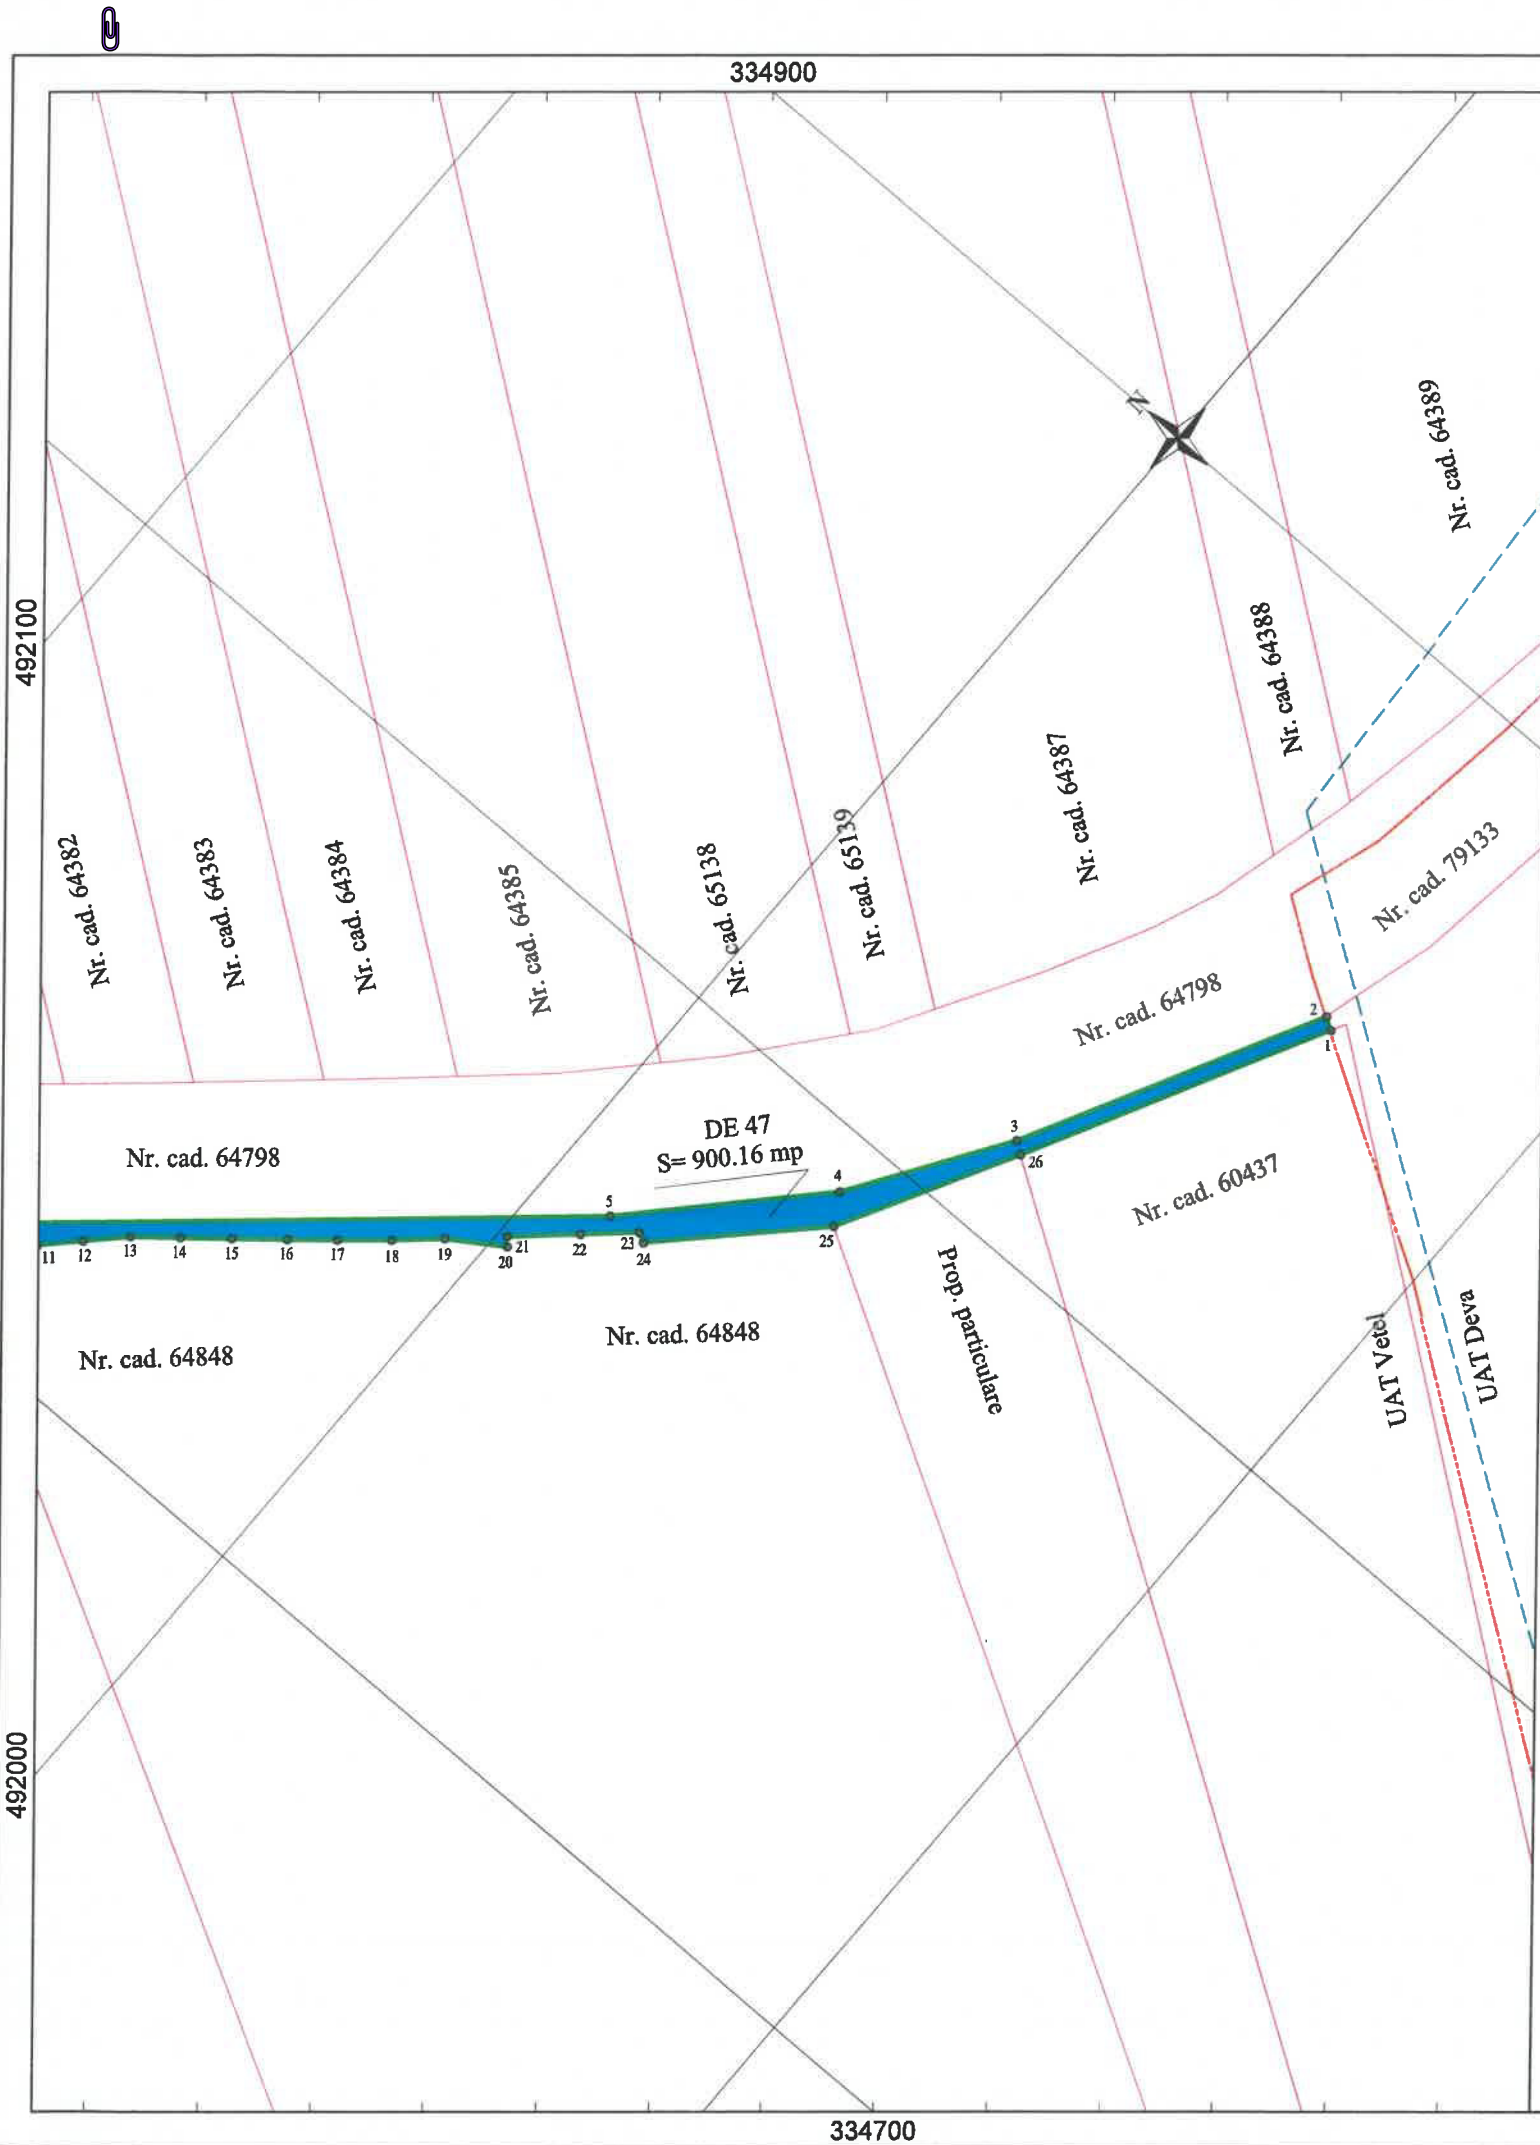

Plan topografic (conform Legii 255/2010) in vederea dobandirii prin expropriere/ transfer a imobilelor suplimentare, necesare executarii lucrarilor de utilitate publica: "Amenajare intersectie DN 7 / DN 76", Coridor de Expropriere

PLANSA 1/ 2
SCARA 1:1000

Nr. Cadastral	Suprafata masurata a imobilului (mp)	Adresa imobilului:
-	900.00	Coridor de Expropriere Extravilan comuna Vetel, judetul Hunedoara

LEGENDA

DE 47

Nr.parcela teren ce se exproprieaza/transfera

64798

Identificator imobil: nr. cadastral, nr CF

Ampriza lucrarii

Limita carte Funciara

Limita intravilan

Limita UAT

Terenuri proprietate privata

Terenuri proprietate publica (transfer)

CERTIFIC AMPLASAMENTUL:

EXPROPRIATOR:

Statul Roman

Ministerul Transporturilor


Compania Nationala de Administrare a

Infrastructurii Rutiere S.A. prin Directia

Regionala de Drumuri si Poduri Timisoara

Plan topografic cu amplasamentul lucrării în vederea aprobării fazei S.F., prima etapă din cadrul procedurii de expropriere, conform Legii 255/2010

Prezentul document recepționat este valabil însoțit de Procesul Verbal de Recepție nr. **764/2026** Nr. doc. **9012/2026**

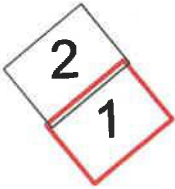

Sabau
Gheorghe-
Ovidiu

Digitally signed by
Sabau Gheorghe-
Ovidiu
Date: 2026.02.18
14:34:40 +02'00'

Amenajare intersectie DN 7 / DN 76
Beneficiar: Statul Roman, Ministerul Transporturilor, Compania Nationala de Administrare a Infrastructurii Rutiere S.A. prin Directia Regionala de Drumuri si Poduri Timisoara
Executant: PFA Botnarescu M. Alin-Ilie

ing. Botnarescu Alin-Ilie
serie RO-NT-F, nr. 0105
Data: 10.02.2026

ALIN-ILIE
BOTNARESCU

Semnat digital de ALIN-ILIE BOTNARESCU
DN: cn=ALIN-ILIE BOTNARESCU, sn=BOTNARESCU,
givenName=ALIN-ILIE,
serialNumber=201104209AIB19,
email=topodys@yahoo.com, ou=ANCR B, NT, 0105,
o=BOTNARESCU M. ALIN-ILIE - SPECIALIST
CADASTRU GEODEZIE SI CARTOGRAFIE, I-Moldovita,
st=Suceava, c=RO
Data: 2026.02.18 11:20:11 +02'00'
Versiunea Adobe Acrobat Reader: 2025.001.21184

334800

492200

492100

334600

Plan topografic (conform Legii 255/2010) in vederea dobandirii prin expropriere/ transfer a imobilelor suplimentare, necesare executarii lucrarilor de utilitate publica: "Amenajare intersectie DN 7 / DN 76", Coridor de Expropriere

PLANSA 2/ 2
SCARA 1:1000

Nr. Cadastral	Suprafata masurata a imobilului (mp)	Adresa imobilului:
-	900.00	Coridor de Expropriere Extravilan comuna Vetel, judetul Hunedoara

LEGENDA

- DE 47 Nr.parcela teren ce se exproprieaza/transfera
- 64798 Identificator imobil: nr. cadastral, nr CF
- Ampriza lucrarii
- Limita carte Funciara
- Limita intravilan
- Limita UAT
- Terenuri proprietate privata
- Terenuri proprietate publica (transfer)

CERTIFIC AMPLASAMENTUL:

EXPROPRIATOR:

Statul Roman

Ministerul Transporturilor

Compania Nationala de Administrare a
Infrastructurii Rutiere S.A. prin Directia
Regionala de Drumuri si Poduri Timisoara



Plan topografic cu amplasamentul
lucrării în vederea aprobării fazei S.F.,
prima etapă din cadrul procedurii de
expropriere, conform Legii 255/2010

Prezentul document recepționat
este valabil însoțit de Procesul
Verbal de Recepție nr. **764/2026**
Nr. doc. **9012/2026**



Sabau
Gheorghe-
Ovidiu

Digitally signed by
Sabau Gheorghe-
Ovidiu
Date: 2026.02.18
14:34:54 +02'00'

Amenajare intersectie DN 7 / DN 76

Beneficiar: Statul Roman, Ministerul Transporturilor, Compania Nationala de Administrare a Infrastructurii Rutiere
S.A. prin Directia Regionala de Drumuri si Poduri Timisoara

Executant: PFA Botnarescu M. Alin-Ilie

ing. Botnarescu Alin-Ilie

serie RO-NT-F, nr. 0105

Data: 10.02.2026

ALIN-ILIE
BOTNARESCU

Semnat digital de ALIN-ILIE BOTNARESCU
DN: cn=ALIN-ILIE BOTNARESCU, sn=BOTNARESCU,
givenName=ALIN-ILIE,
serialNumber=20110420260105,
email=topodys@yahoo.com, ou=ANCP: B, NT,
0105, o=BOTNARESCU M. ALIN-ILIE - SPECIALIST
CADASTRU GEODEZIE SI CARTOGRAFIE,
l=Medoivia, st=Suceava, c=RO
Data: 2026.02.18 11:20:24 +02'00'
Versiunea Adobe Acrobat Reader: 2025.001.21184