


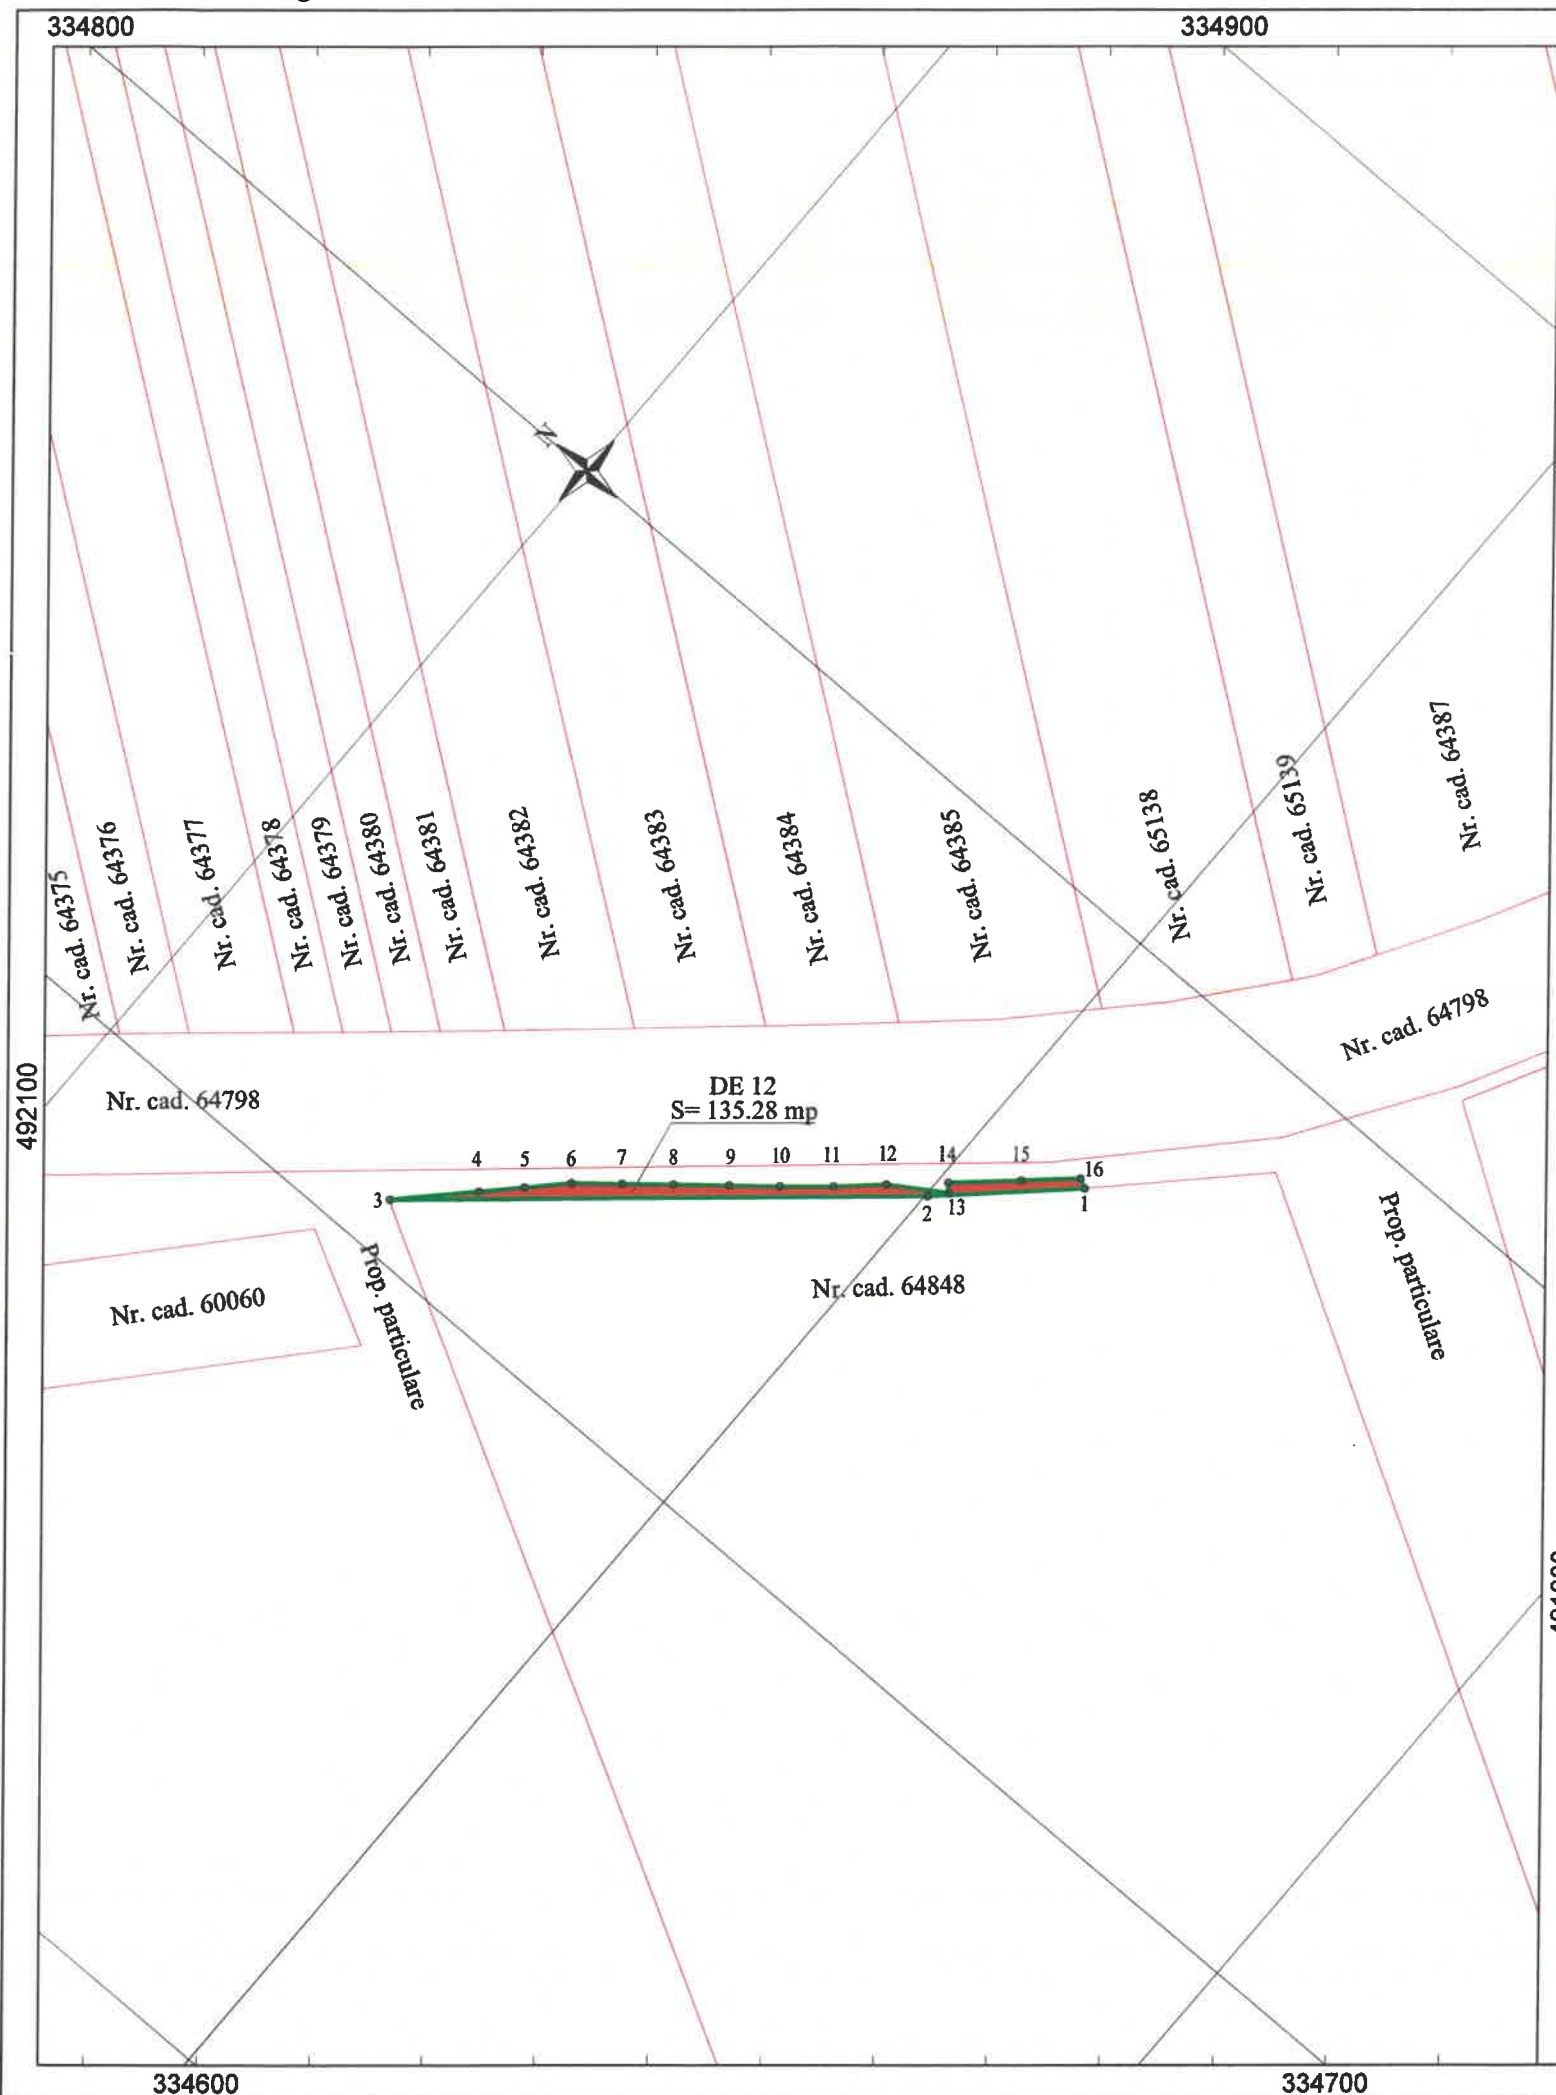

Plan topografic (conform Legii 255/2010) în vederea dobândirii prin expropriere/ transfer a imobilelor suplimentare, necesare executării lucrărilor de utilitate publică: "Amenajare intersecție DN 7 / DN 76", Coridor de Expropriere

PLANSĂ 1/ 1
SCARA 1:1000

Nr. Cadastral	Suprafața măsurată a imobilului (mp)	Adresa imobilului:
-	135.00	Coridor de Expropriere Extravilan comuna Vetel, județul Hunedoara

LEGENDA

- DE 12 Nr.parcela teren ce se expropriează/transferă
- 64798 Identificator imobil: nr. cadastral, nr CF
- Ampriza lucrării
- Limita carte Funciara
- Limita intravilan
- Limita UAT
- Terenuri proprietate privata
- Terenuri proprietate publica (transfer)

CERTIFIC AMPLASAMENTUL:

EXPROPRIATOR:

Statul Roman

Ministerul Transporturilor

Compania Nationala de Administrare a
Infrastructurii Rutiere S.A. prin Directia
Regionala de Drumuri si Poduri Timisoara



Plan topografic cu amplasamentul lucrării în vederea aprobării fazei S.F., prima etapă din cadrul procedurii de expropriere, conform Legii 255/2010

Prezentul document recepționat este valabil însoțit de Procesul Verbal de Recepție nr. **555/2026**
Nr. doc. **4852/2026**

Sabau
Gheorghe-
Ovidiu

Digitally signed by
Sabau Gheorghe-
Ovidiu
Date: 2026.02.04
13:31:24 +02'00'

Amenajare intersecție DN 7 / DN 76

Beneficiar: Statul Roman, Ministerul Transporturilor, Compania Nationala de Administrare a Infrastructurii Rutiere S.A. prin Directia Regionala de Drumuri si Poduri Timisoara

Executant: PFA Botnareescu M. Alin-Ilie

ing. Botnareescu Alin-Ilie

serie RO-NT-F, nr. 0105

Data: 13.01.2026

ALIN-ILIE
BOTNARESCU

Semnat digital de ALIN-ILIE BOTNARESCU
DN: cn=ALIN-ILIE BOTNARESCU, sn=BOTNARESCU,
givenName=ALIN-ILIE,
serialNumber=201104209AIB19,
email=topody@yahoo.com, ou=ANCPB, NT, 0105,
o=BOTNARESCU M. ALIN-ILIE - SPECIALIST CADASTRU
GEODEZIE SI CARTOGRAFIE, I=Medieva, s=Sucreva,
c=RO
Data: 2026.01.25 17:09:29 +02'00'
Versiunea Adobe Acrobat Reader: 2025.001.21111