


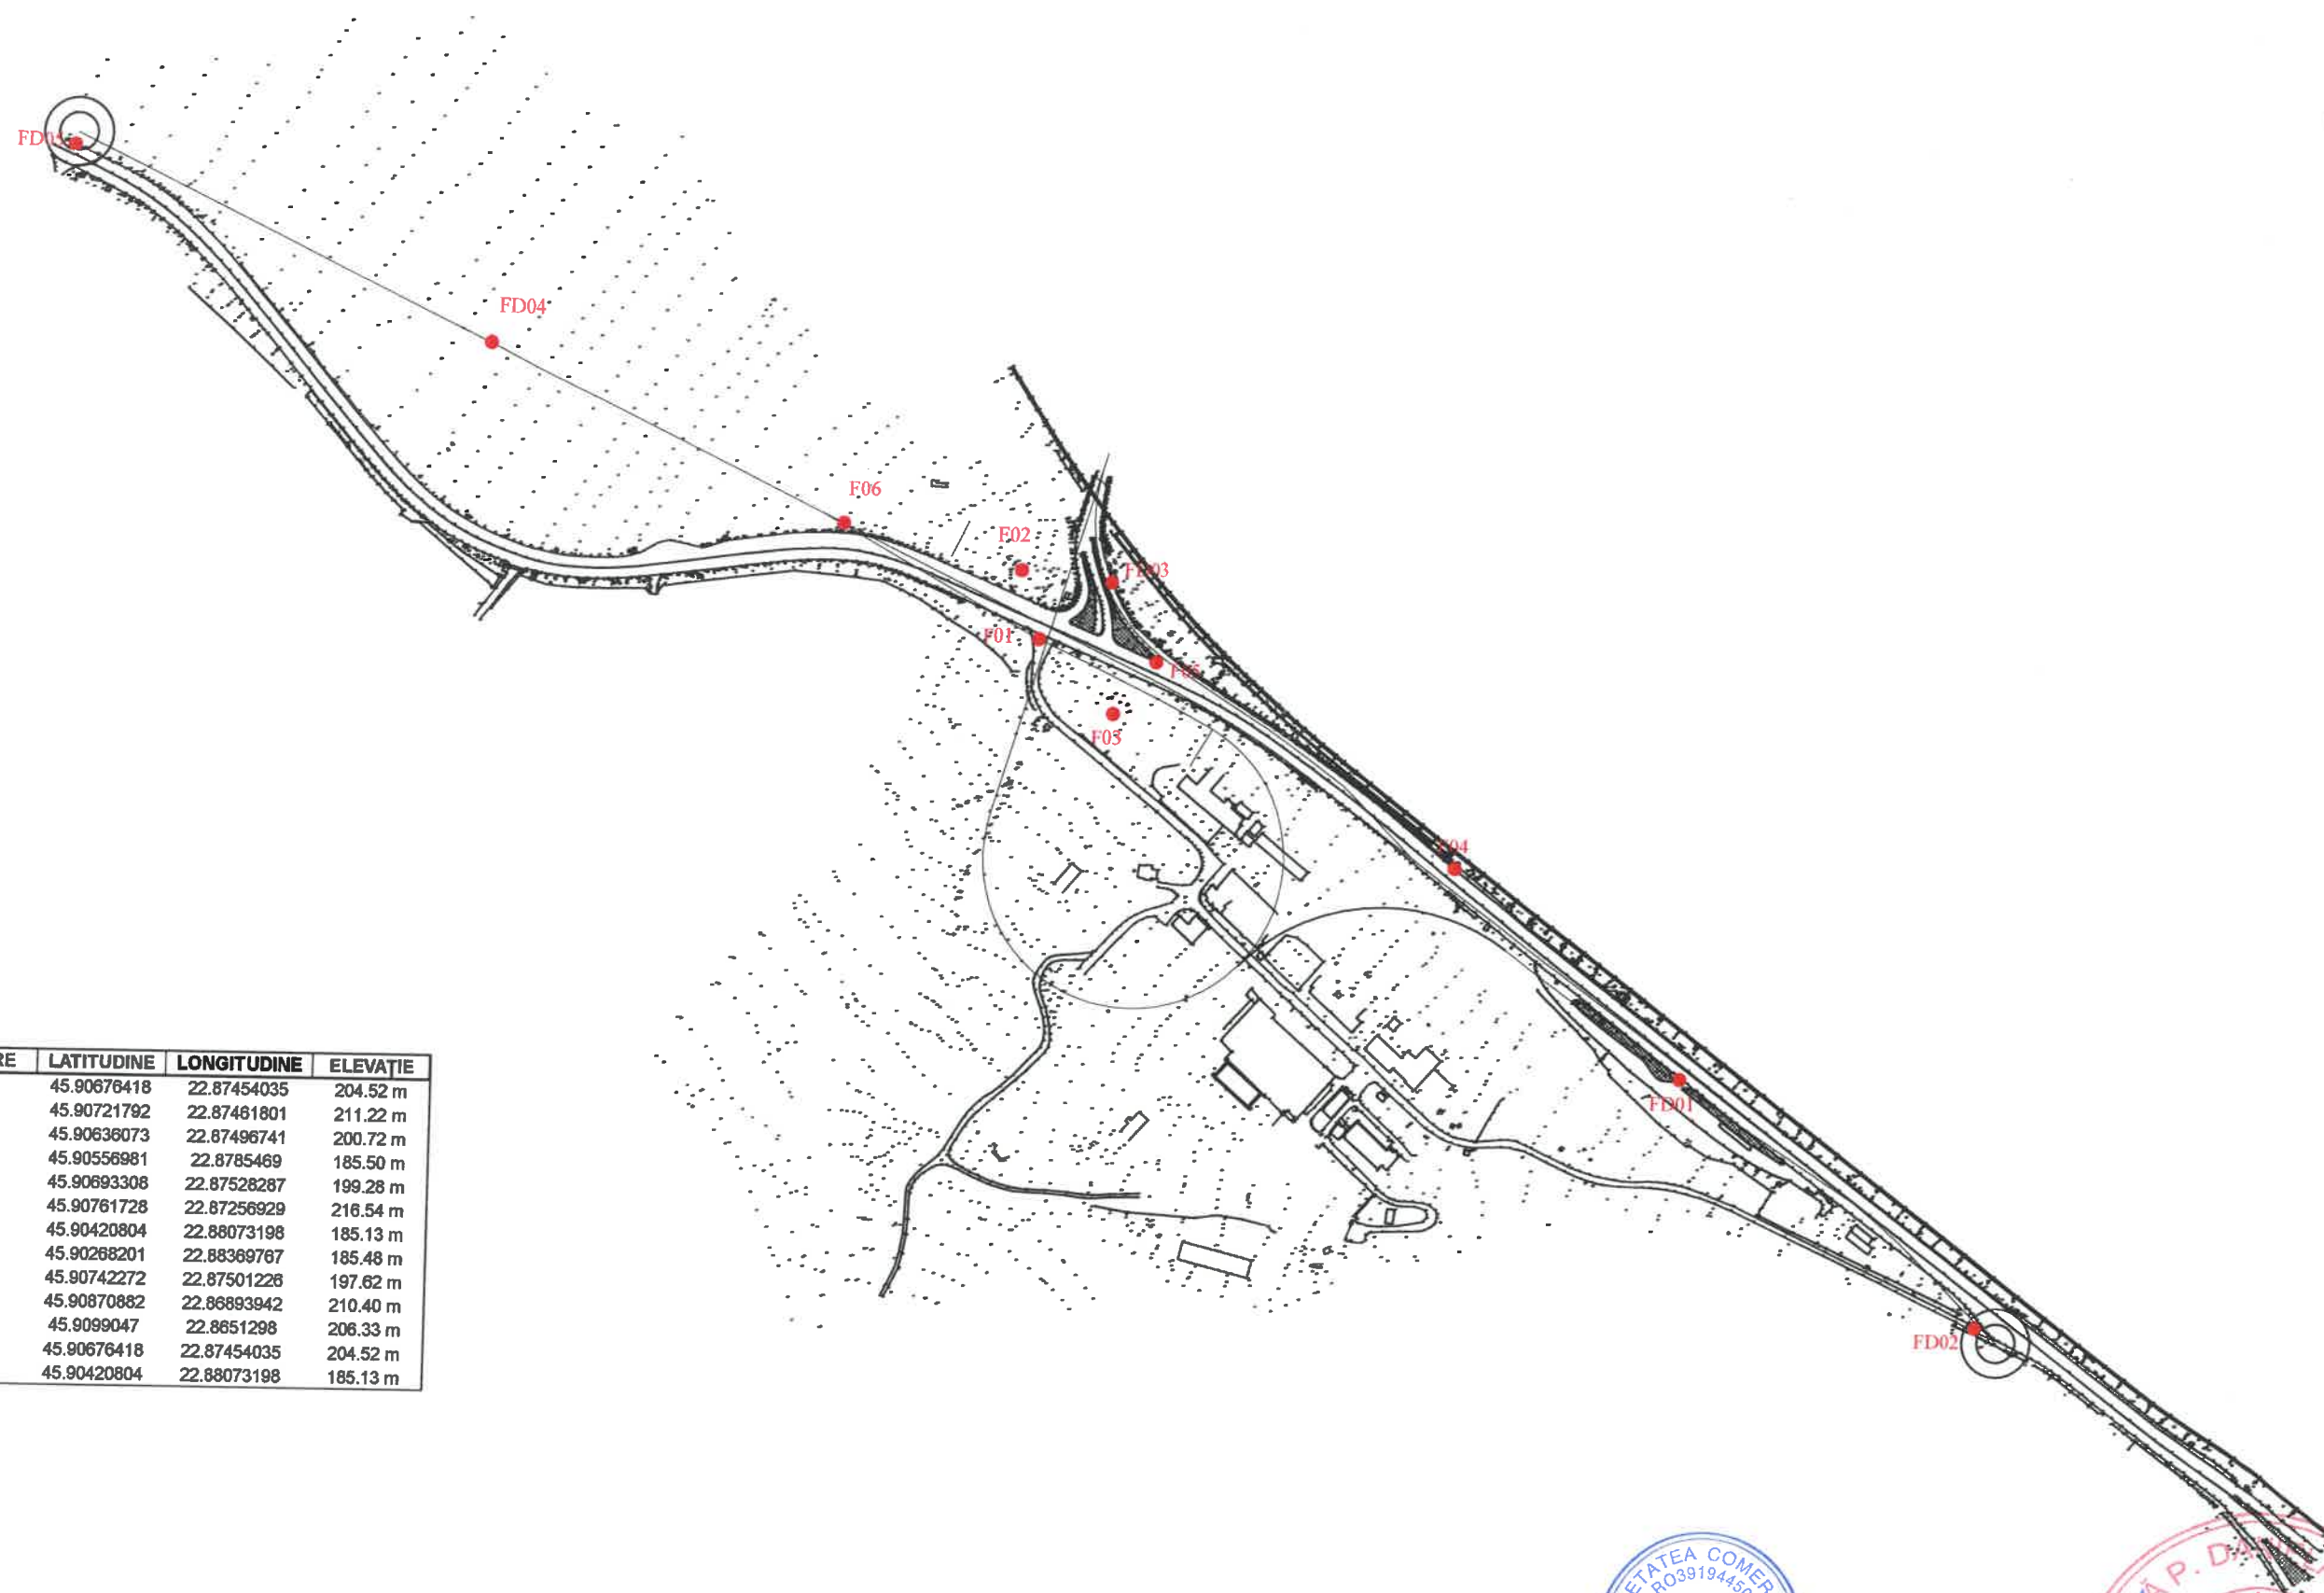

INCERCARE	LATITUDINE	LONGITUDINE	ELEVATIE
F01	45.90676418	22.87454035	204.52 m
F02	45.90721792	22.87461801	211.22 m
F03	45.90636073	22.87496741	200.72 m
F04	45.90556981	22.8785469	185.50 m
F05	45.90693308	22.87528287	199.28 m
F06	45.90761728	22.87256929	216.54 m
FD01	45.90420804	22.88073198	185.13 m
FD02	45.90268201	22.88369767	185.48 m
FD03	45.90742272	22.87501226	197.62 m
FD04	45.90870882	22.86893942	210.40 m
FD05	45.9099047	22.8651298	206.33 m
PDM01	45.90676418	22.87454035	204.52 m
PDM02	45.90420804	22.88073198	185.13 m

PROIECTANT GENERAL: -

**s.c. INFRA-TECH
CONSTRUCT s.r.l.**
Sediu social: municipiul Iasi, Calea Chişinăului, Nr. 29,
CUI: RO39194450 J22/937/2018, Tel: 0730495980
Email: infratech.construct@gmail.com



VERIFICATOR	NUME	SEMNTURA	CERINTA	Al/Ag
REFERAT de verificare/ RAPORT de expertiză tehnică (titlu, număr, data)				
beneficiar:		COMPANIA NAȚIONALĂ DE ADMINISTRARE A INFRASTRUCTURII RUTIERE S.A. - D.R.D.P. TIMIȘOARA		
titlu proiect:		AMENAJARE INTERSECȚIE DN 7 / DN 76		
adresa:		INTERSECȚIA DN 7 KM 394+305 CU DN 76 KM 0+000, JUDEȚUL HUNEDOARA, UAT DEVA, ȘOIMUȘ ȘI VEȚEL		
titlu planșă:		PLAN AMPLASARE INVESTIGAȚII GEOTEHNICE		
PROIECT				1638/2025
FAZA				SG
PLANSA				P1