


IMBUNATATIRE TEREN DE FUNDARE PRIN STABILIZARE CU LIANTI HIDRAULICI

Sc. 1:100

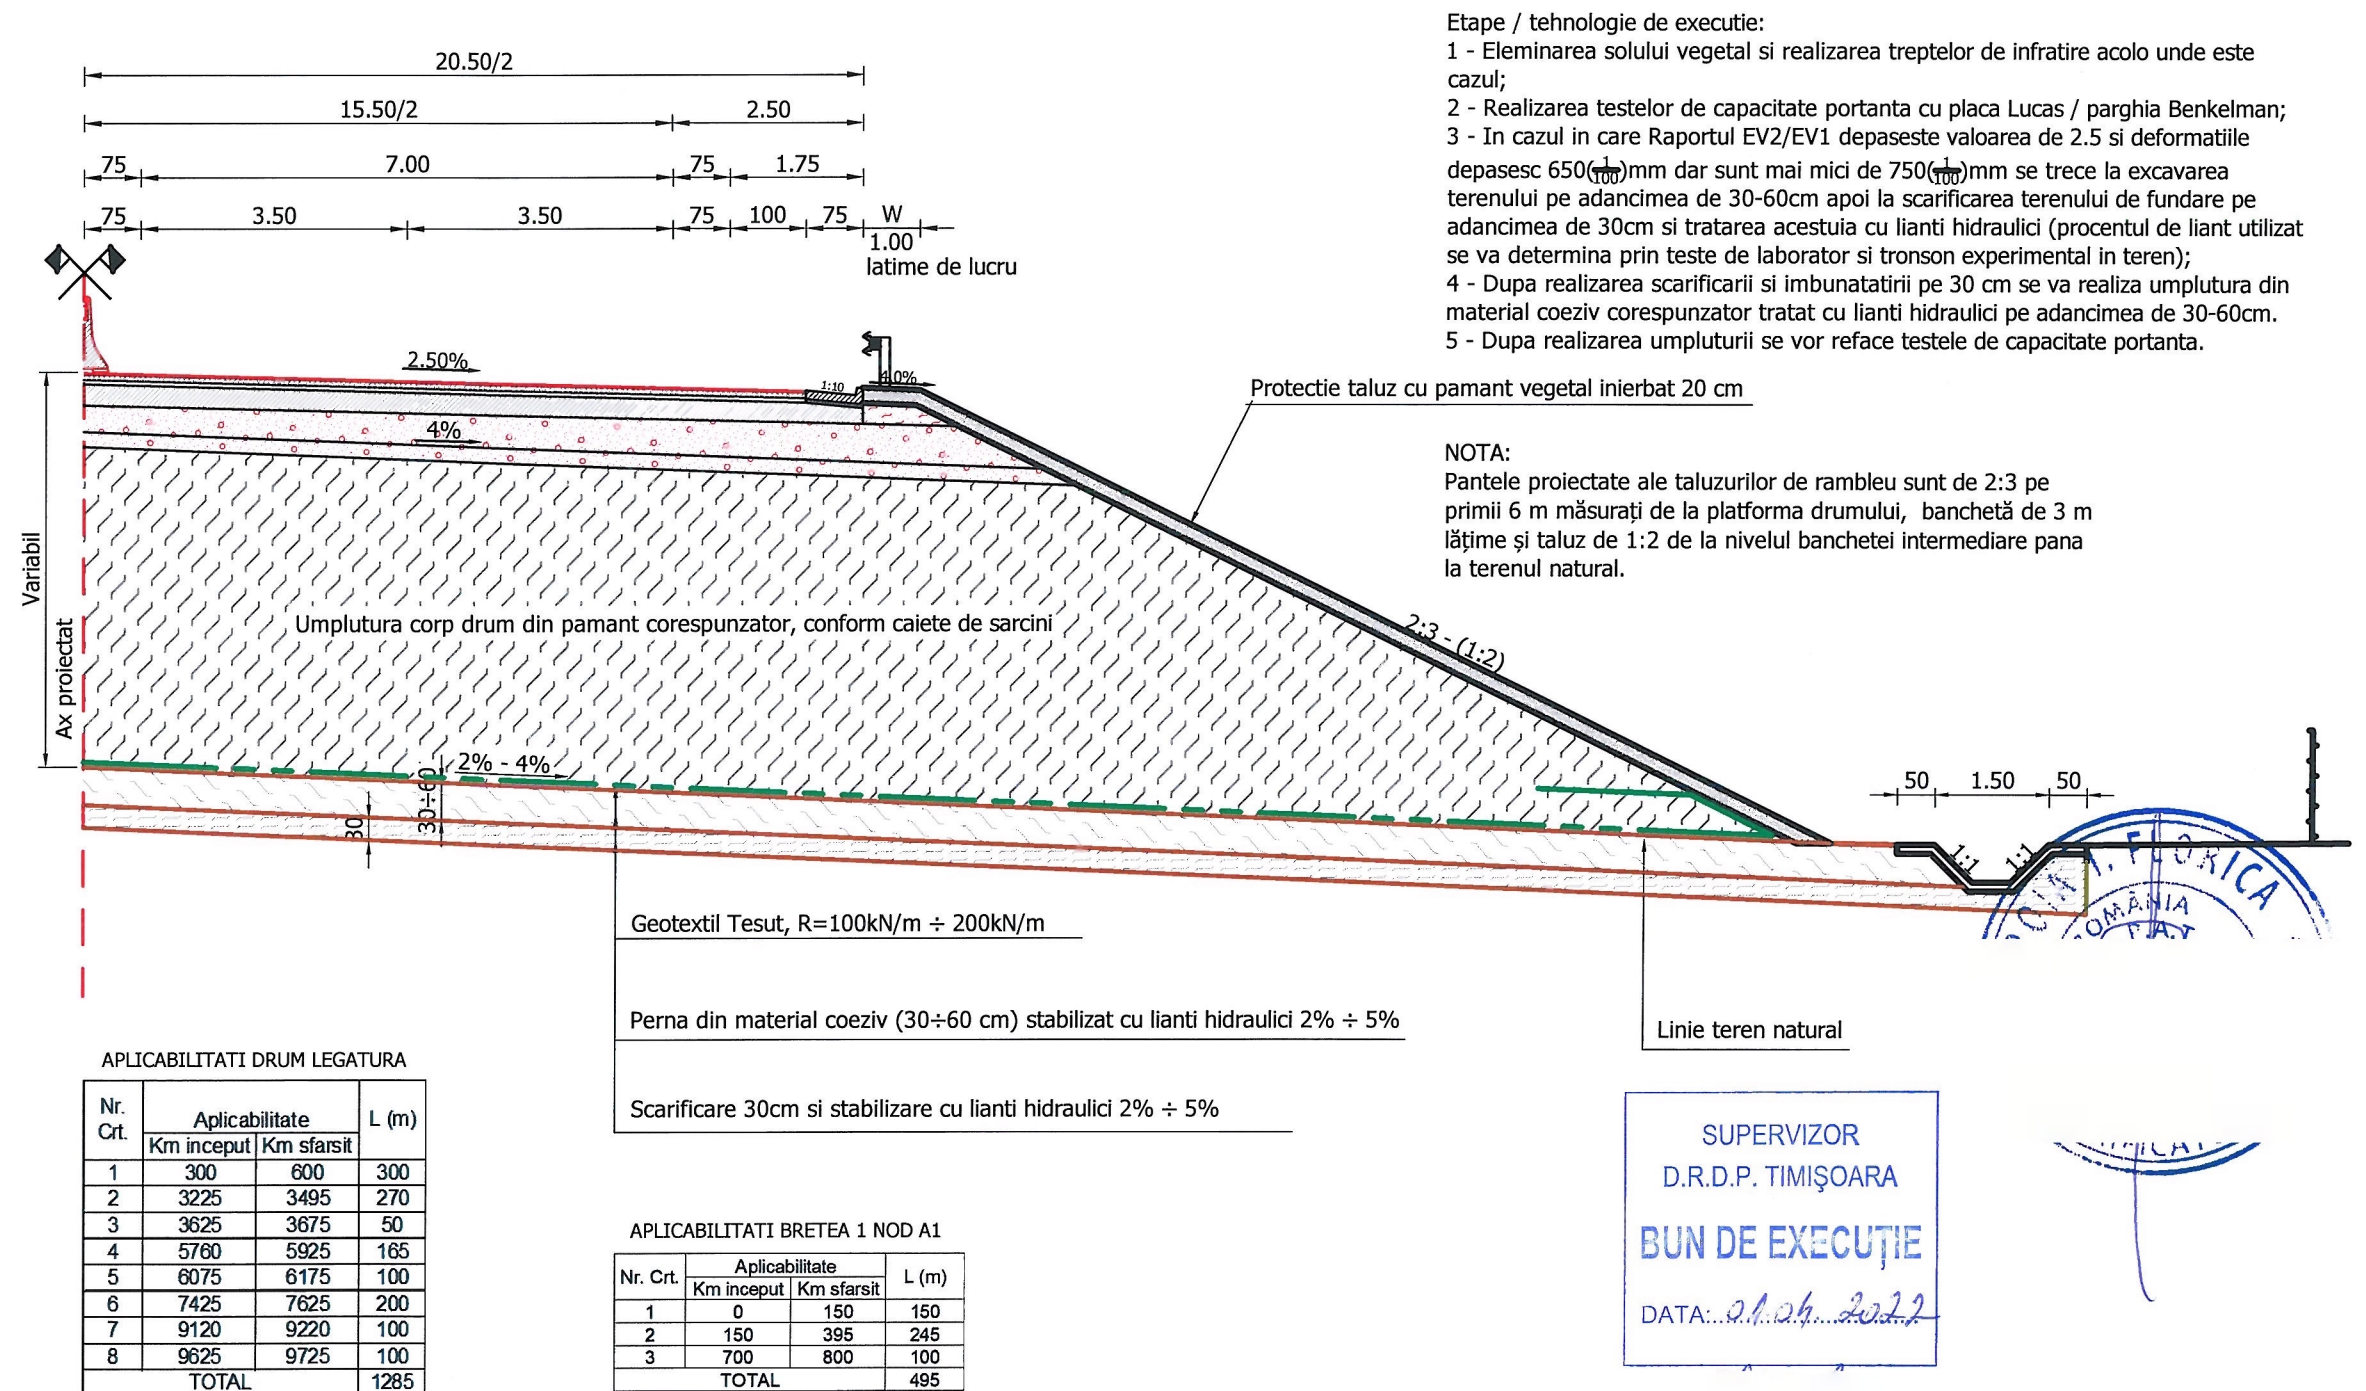

BENEFICIAR:



COMPANIA NATIONALA DE
ADMINISTRAREA
INFRASTRUCTURII RUTIERE
S.A. (C.N.A.I.R. S.A.)

ANTREPRENOR:



TODINI COSTRUZIONI
GENERALI S.p.A.

TITLU PROIECT

PROIECTARE SI EXECUTIE „DRUM DE LEGATURA
AUTOSTRADA A1 ARAD - TIMISOARA - DN 69”

FAZA PROIECT
PROIECT
TEHNIC DE EXECUTIE
(P.T.E.)

CONTRACT NR.
92/7703/01.02.2021

PROIECT NR.
08/2021

SPECIFICATIE

DESENAT Teh.
PROIECTAT Ing. I
SEF PROIECT Ing. I
VERIFICAT Ing. I

NUME

SEMNATURA

DATA

Martie
2022

MARIMEA
A3

SCARA
1:100

TITLU PLANSĂ:

LUCRARI DE INFRASTRUCTURA RUTIERA
IMBUNATATIRE TEREN DE FUNDARE PRIN STABILIZARE
CU LIANTI HIDRAULICI

NUMAR PLANSĂ:

DET - C - 002

PICHET

-

Revizie

NR.	DATA	DESCRIERE
0	08.2021	Emitere P.T.E.
1	09.2021	Conf. nr.290/DLA1-224
2	02.2022	Conf. ASR 92/93833

PAGE 1 / 1