



# IMBUNATATIREA TERENULUI DE FUNDARE PRIN BLOCAJ DE PIATRA BRUTA

## Sc. 1:100

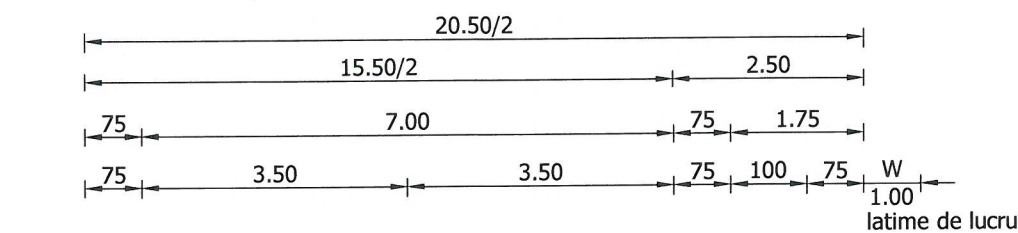

### Etape / tehnologie de executie:

- 1 - Eliminarea solului vegetal;
- 2 - Realizarea testelor de capacitate portanta cu placa Lucas / parghia Benkelman;
- 3 - In cazul in care Raportul EV2/EV1 depaseste valoarea de 2.5 si deformatiile depasesc 750( $\frac{1}{100}$ )mm se trece la realizare unui blocaj din piatra bruta;
- 4 - Dupa realizarea blocajului se va realiza umplutura din material necoeziv corespunzator in grosime de min. 30cm protejata la partea superioara cu geotextil netesut avand rol anticontaminant.
- 5 - Daca in urma realizarii calculelor de stabilitate se va considera necesar peste umplutura din material necoeziv se va aterne un geotextil tesut avand rezistenta mai mare de 100kN;
- 6 - Dupa realizarea umpluturii se vor reface testele de capacitate portanta.

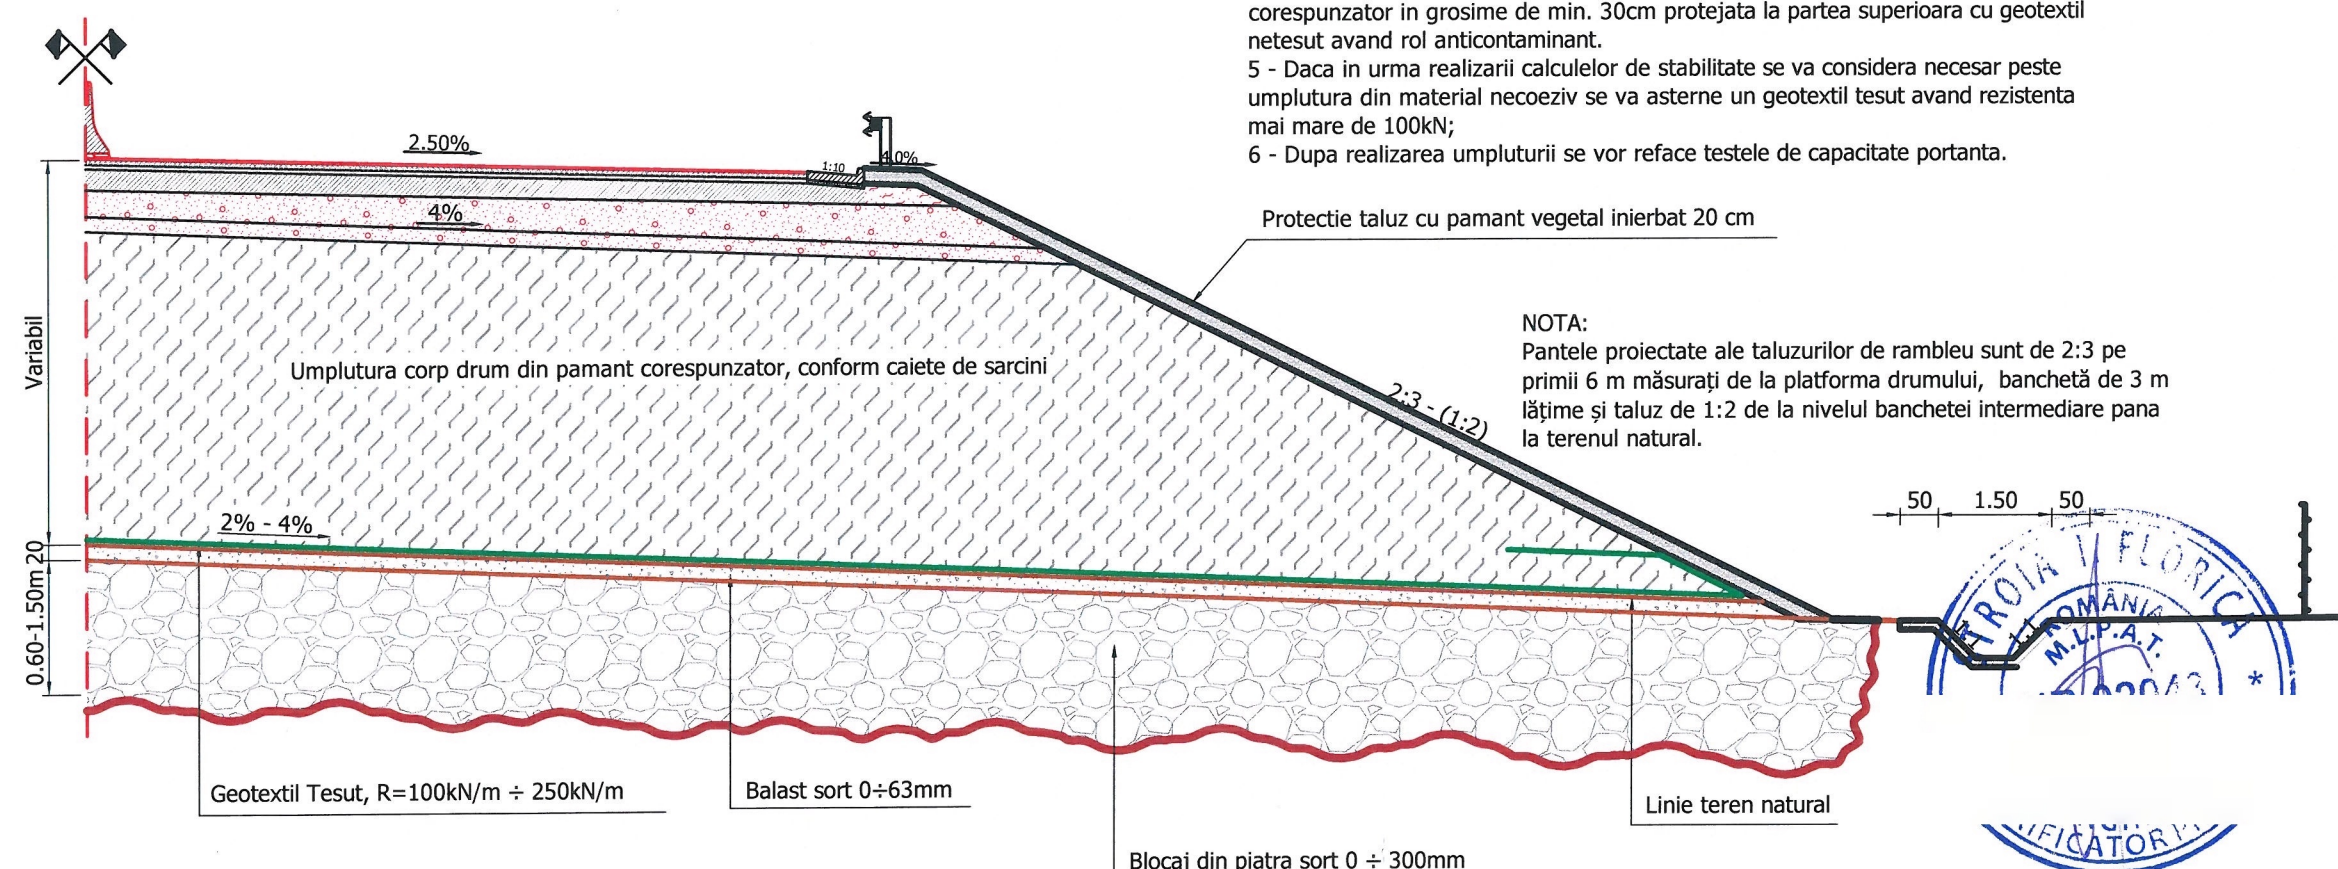

### NOTA:

Pantele proiectate ale taluzurilor de rambleu sunt de 2:3 pe primii 6 m măsurati de la platforma drumului, banchetă de 3 m lățime și taluz de 1:2 de la nivelul banchetei intermediare pana la terenul natural.

Nr. Crt.	Km inceput	Km sfarsit	Lungime (m)
1	350	600	250
2	1600	2000	400
3	3325	3415	90
4	3450	3500	50
5	4250	4300	50
6	4305	4350	45
7	5175	5375	200
8	7300	7550	250
TOTAL			1335

SUPERVIZOR  
D.R.D.P. TIMIȘOARA  
BUN DE EXECUȚIE  
DATA: 01.04.2022

BENEFICIAR:



COMPANIA NATIONALA DE  
ADMINISTRAREA  
INFRASTRUCTURII RUTIERE  
S.A. (C.N.A.I.R. S.A.)

ANTREPRENOR:



TODINI COSTRUZIONI  
GENERALI S.p.A.

TITLU PROIECT

PROIECTARE SI EXECUȚIE „DRUM DE LEGĂTURĂ  
AUTOSTRADA A1 ARAD - TIMIȘOARA - DN 69”

FAZA PROIECT  
PROIECT  
TEHNIC DE EXECUTIE  
(P.T.E.)

CONTRACT NR.  
92/7703/01.02.2021  
PROIECT NR.  
08/2021

SPECIFICATIE

DESENAT Teh.

PROIECTAT Ing.

SEF PROIECT Ing.

VERIFICAT Ing.

NUME

SEMNATURA

DATA

Martie

2022

MĂRIMEA

A3

SCARĂ

1:100

TITLU PLANSĂ:

LUCRARI DE INFRASTRUCTURA RUTIERA  
IMBUNATATIREA TERENULUI DE FUNDARE PRIN BLOCAJ  
DE PIATRA BRUTA

NUMAR PLANSĂ:

DET - C - 003

PICHET

-

Revizie

NR.	DATA	DESCRIERE
0	08.2021	Emitere P.T.E.
1	09.2021	Conf. nr.290/DLA1-224
2	02.2022	Conf. ASR 92/93833

PAGE 1 / 1