



Platbanda OIZn 40x4mm

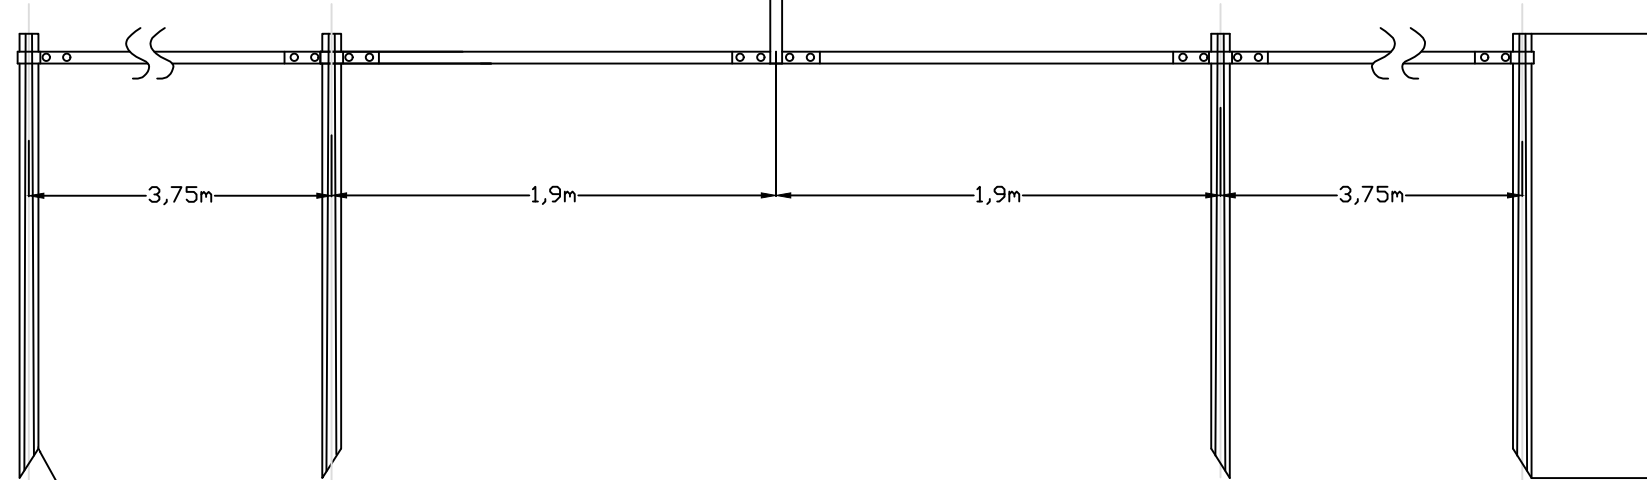

Electrod vertical tip cruce- 50x50x3mm,h=2,00m

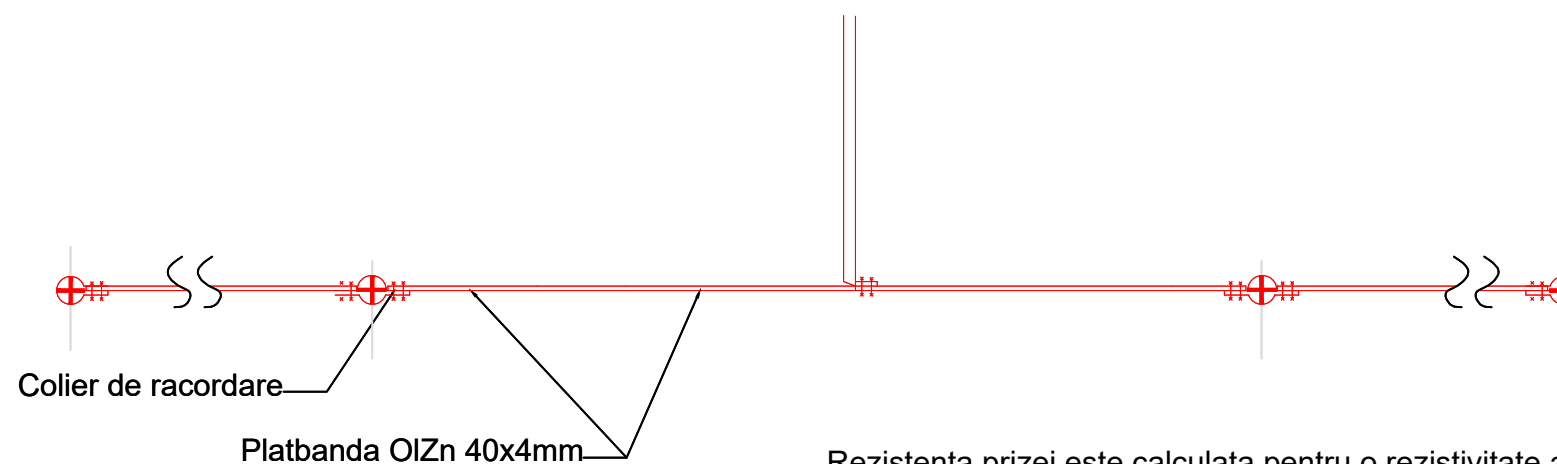

Rezistenta prizei este calculata pentru o rezistivitate a solului de 70ohmxm

Intrucat nu se cunoaste rezistivitatea solului, la executie


priza de pamant se va completa, la nevoie, cu electrozi pana la obtinerea valorii de 4ohm.

BENEFICIAR:



COMPANIA NATIONALA DE  
ADMINISTRAREA  
INFRASTRUCTURII RUTIERE  
S.A. (C.N.A.I.R. S.A.)

ANTREPRENOR:

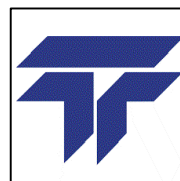

TODINI COSTRUZIONI  
GENERALI S.p.A.

TITLU PROIECT

PROIECTARE SI EXECUTIE „DRUM DE LEGĂTURĂ  
AUTOSTRADA A1 ARAD - TIMIȘOARA - DN 69”

FAZA PROIECT

P.T.E.

CONTRACT NR.

92/7703/01.02.2021

PROIECT NR.

08/2021

SPECIFICATIE

DESENAT Ing.

PROIECTAT Ing.

SEF PROIECT Ing.

VERIFICAT Ing.

NUME

SEMNATURA

DATA

Aug 2021

MĂRIMEA

A3

SCARĂ

1:1000

TITLU PLANSĂ:

LUCRARI DE ILUMINAT RUTIER

PROFIL PRIZA DE PAMANT

NUMAR PLANSĂ:

PP-001

PICHET

-

Revizie

NR. DATA DESCRIERE

0 08.2021 Emitere P.T.E.

PAGE 1 / 1