


NOD RUTIER DN 69

SCHEMA ELECTRICA MONOFILARA
CUTIE DE DISTRIBUTIE 1
NOD RUTIER DN 69

U=0,4 kV

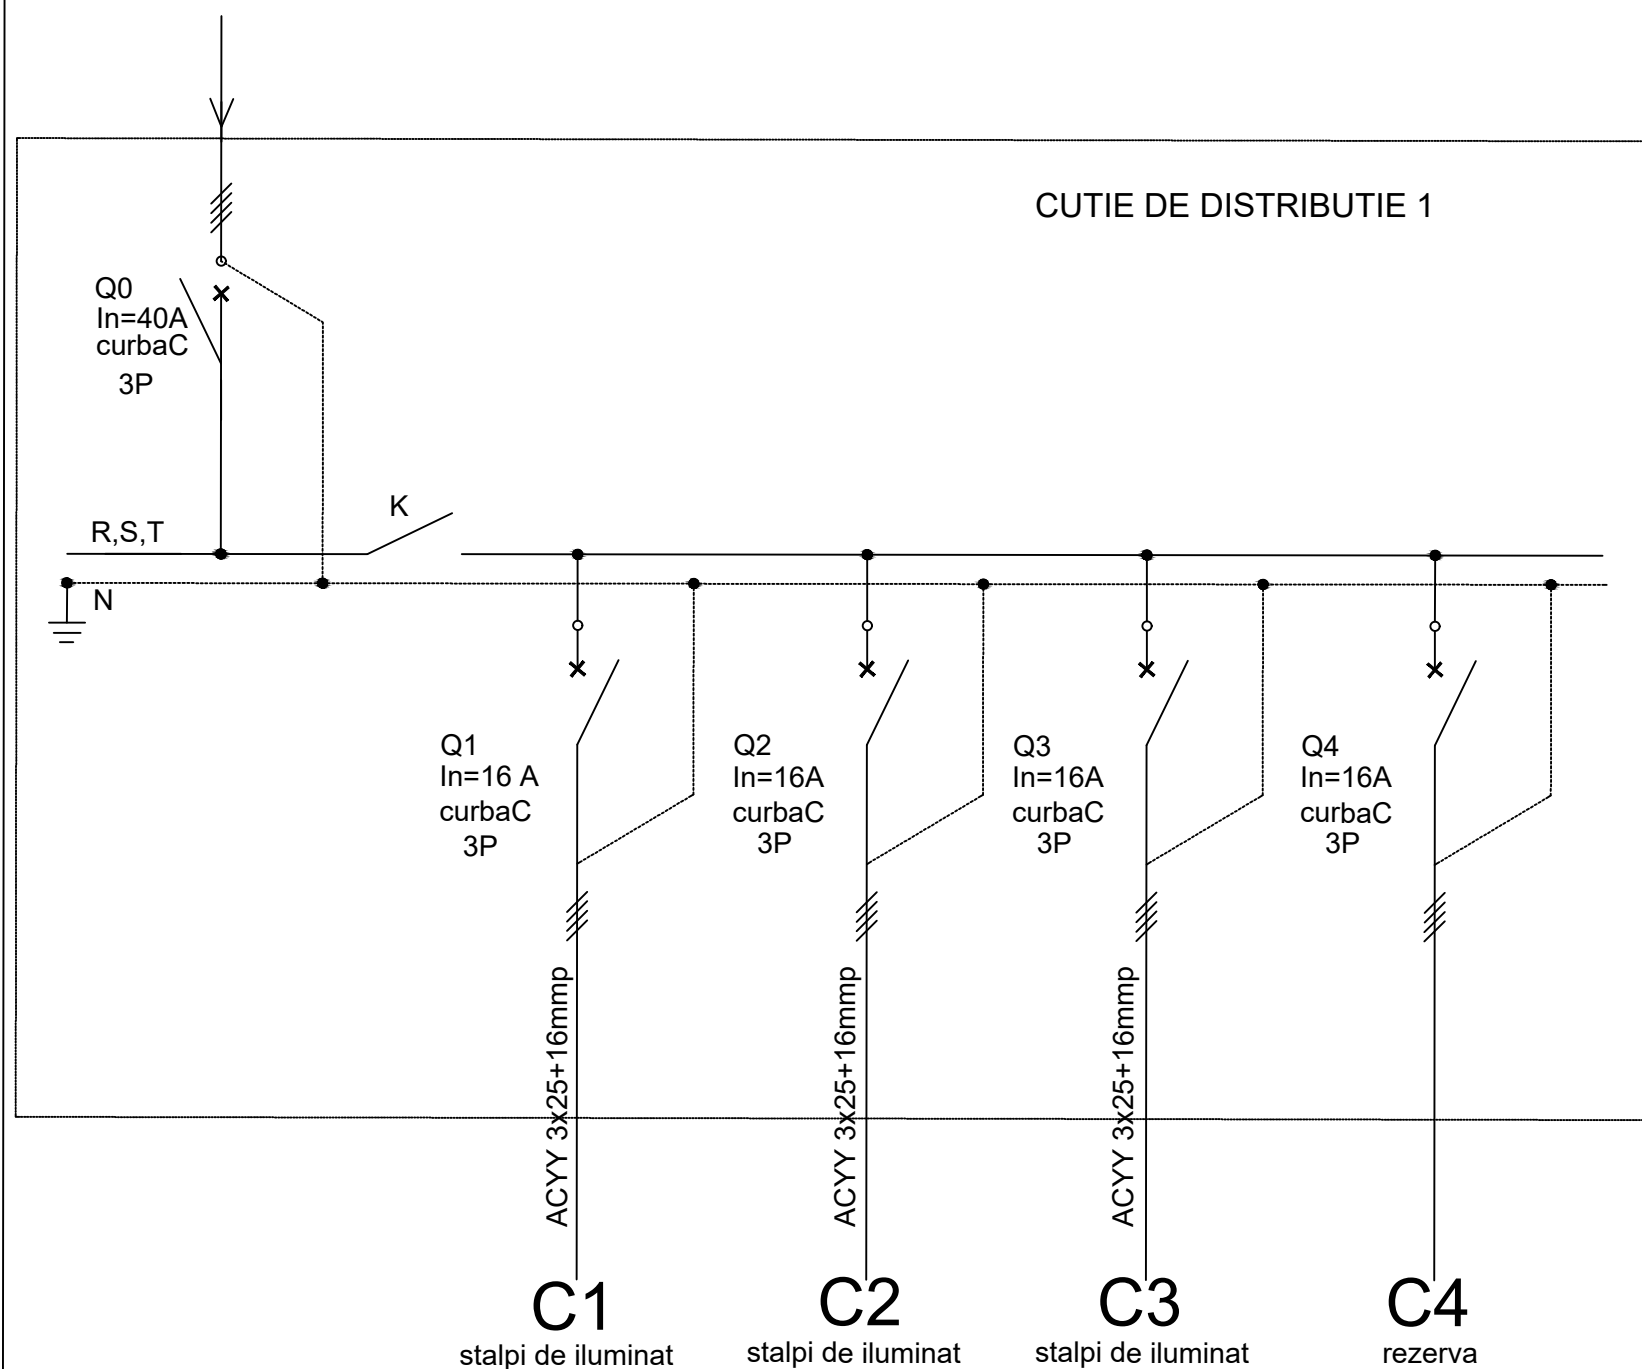

BENEFICIAR:



COMPANIA NATIONALA DE
ADMINISTRAREA
INFRASTRUCTURII RUTIERE
S.A. (C.N.A.I.R. S.A.)

ANTREPRENOR:



TODINI COSTRUZIONI
GENERALI S.p.A.

TITLU PROIECT

PROIECTARE SI EXECUTIE „DRUM DE LEGĂTURĂ
AUTOSTRADA A1 ARAD - TIMIȘOARA - DN 69”

FAZA PROIECT

P.T.E.

CONTRACT NR.

92/7703/01.02.2021

PROIECT NR.

08/2021

SPECIFICATIE

DESENAT

PROIECTAT

SEF PROIECT

VERIFICAT

NUME

SEMNATURA

DATA

Aug 2021

MĂRIMEA

SCARĂ

TITLU PLANSĂ:

LUCRARI DE ILUMINAT RUTIER
SCHEME MONOFILARE

NUMAR PLANSĂ:

SM - 001

PICHET

-

Revizie


NR.	DATA	DESCRIERE
0	08.2021	Emitere P.T.E.

PAGE 1 / 5


NOD RUTIER DN 69

SCHEMA ELECTRICA MONOFILARA
PUNCT DE APRINDERE 1
NOD DN69

U=0,4 kV

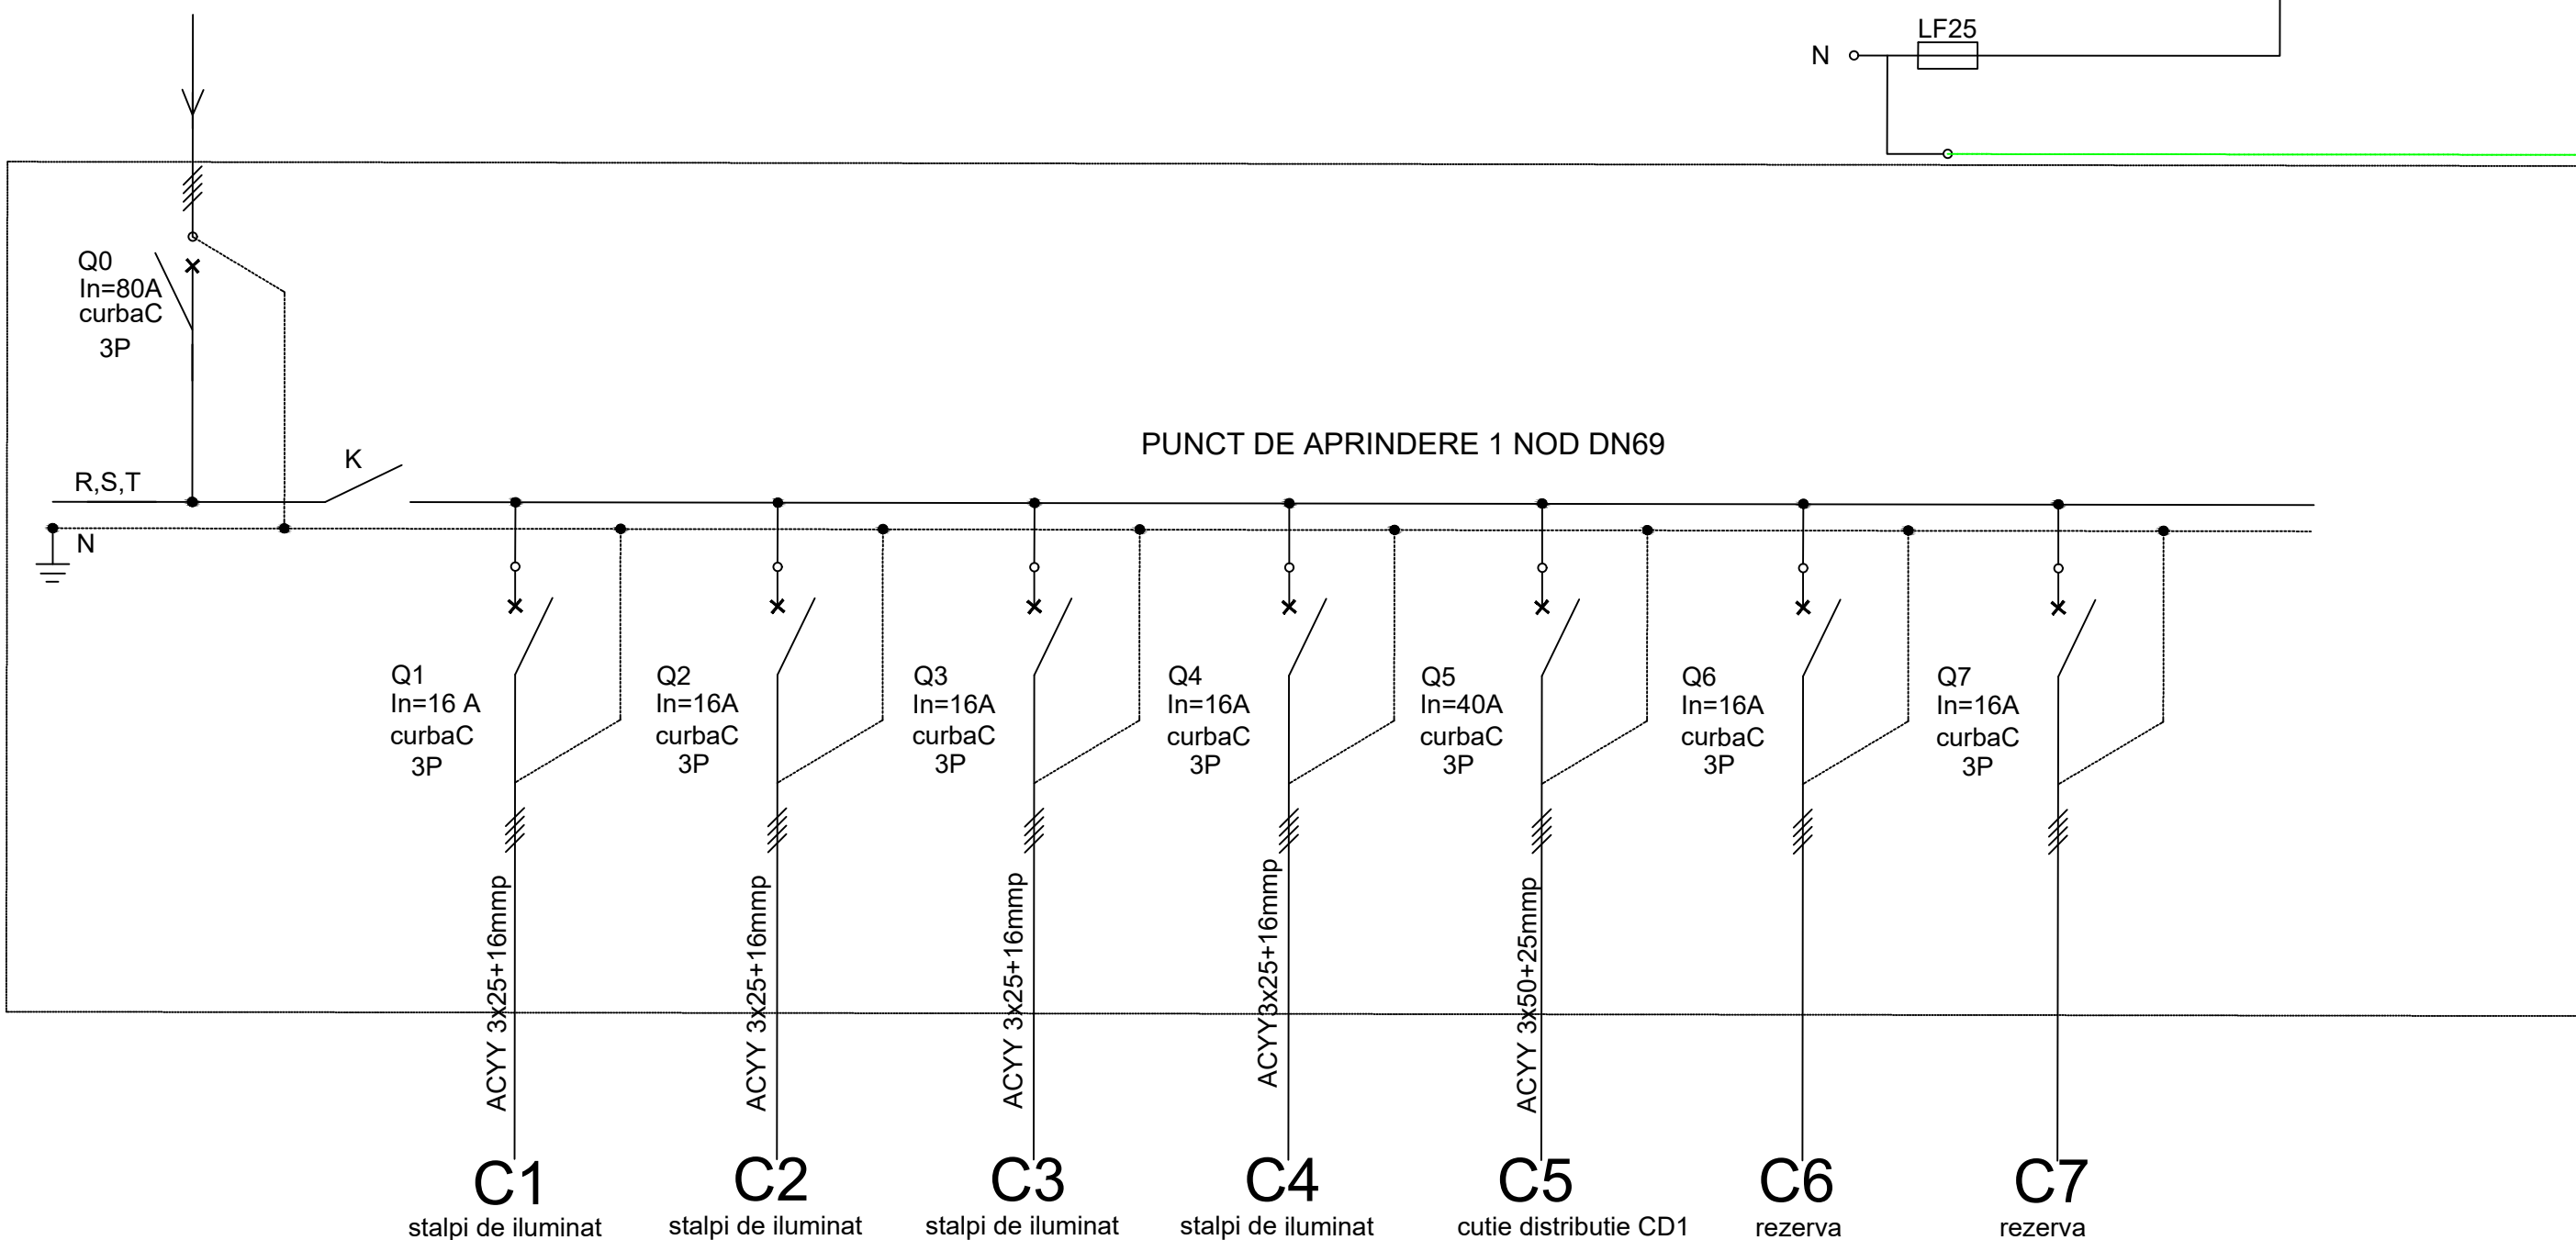

SCHEMA ELECTRICA COMANDA

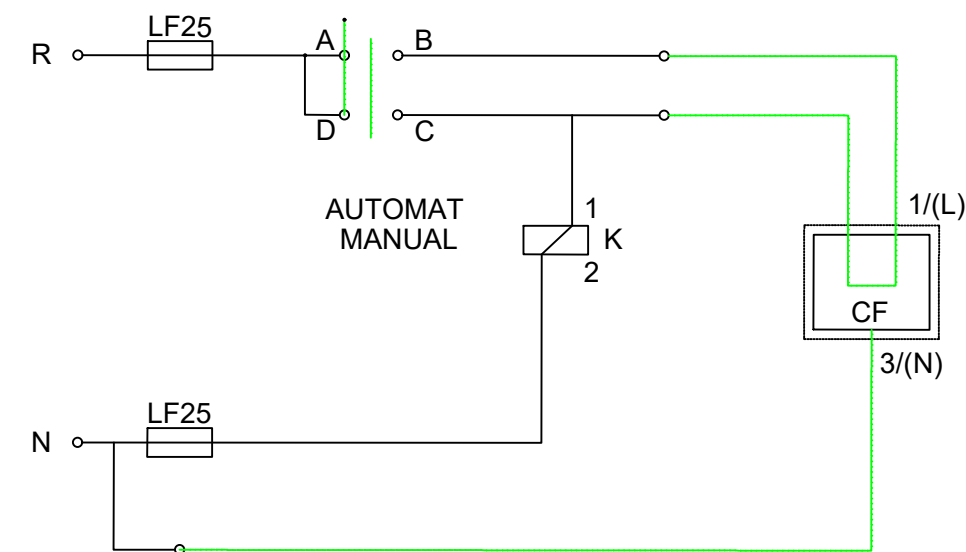



<div><div></div><div>COMPANIA NATIONALA DE ADMINISTRAREA INFRASTRUCTURII RUTIERE S.A. (C.N.A.I.R. S.A.)</div></div>	<div><div></div><div>TODINI COSTRUZIONI GENERALI S.p.A.</div></div>	TITLU PROIECT		SPECIFICATIE	NUME	SEMNATURA	DATA	TITLU PLANSA:		Revizie		
		PROIECTARE SI EXECUTIE „DRUM DE LEGĂTURĂ AUTOSTRADA A1 ARĂD - TIMIȘOARA - DN 69"		DESENAT			Aug 2021	LUCRARI DE ILUMINAT RUTIER SCHEME MONOFILARE		NR.	DATA	DESCRIERE
		FAZA PROIECT	CONTRACT NR.	PROIECTAT			MĂRIMEA			0	08.2021	Emitere P.T.E.
			92/7703/01.02.2021	SEF PROIECT								
			PROIECT NR.	VERIFICAT								
			08/2021									
P.T.E.					SCARĂ	NUMAR PLANSA:	PICHET					
						SM - 002	-			PAGE 2 / 5		




NOD RUTIER DC 58

SCHEMA ELECTRICA MONOFILARA
PUNCT DE APRINDERE 2
NOD DC 58

U=0,4 kV

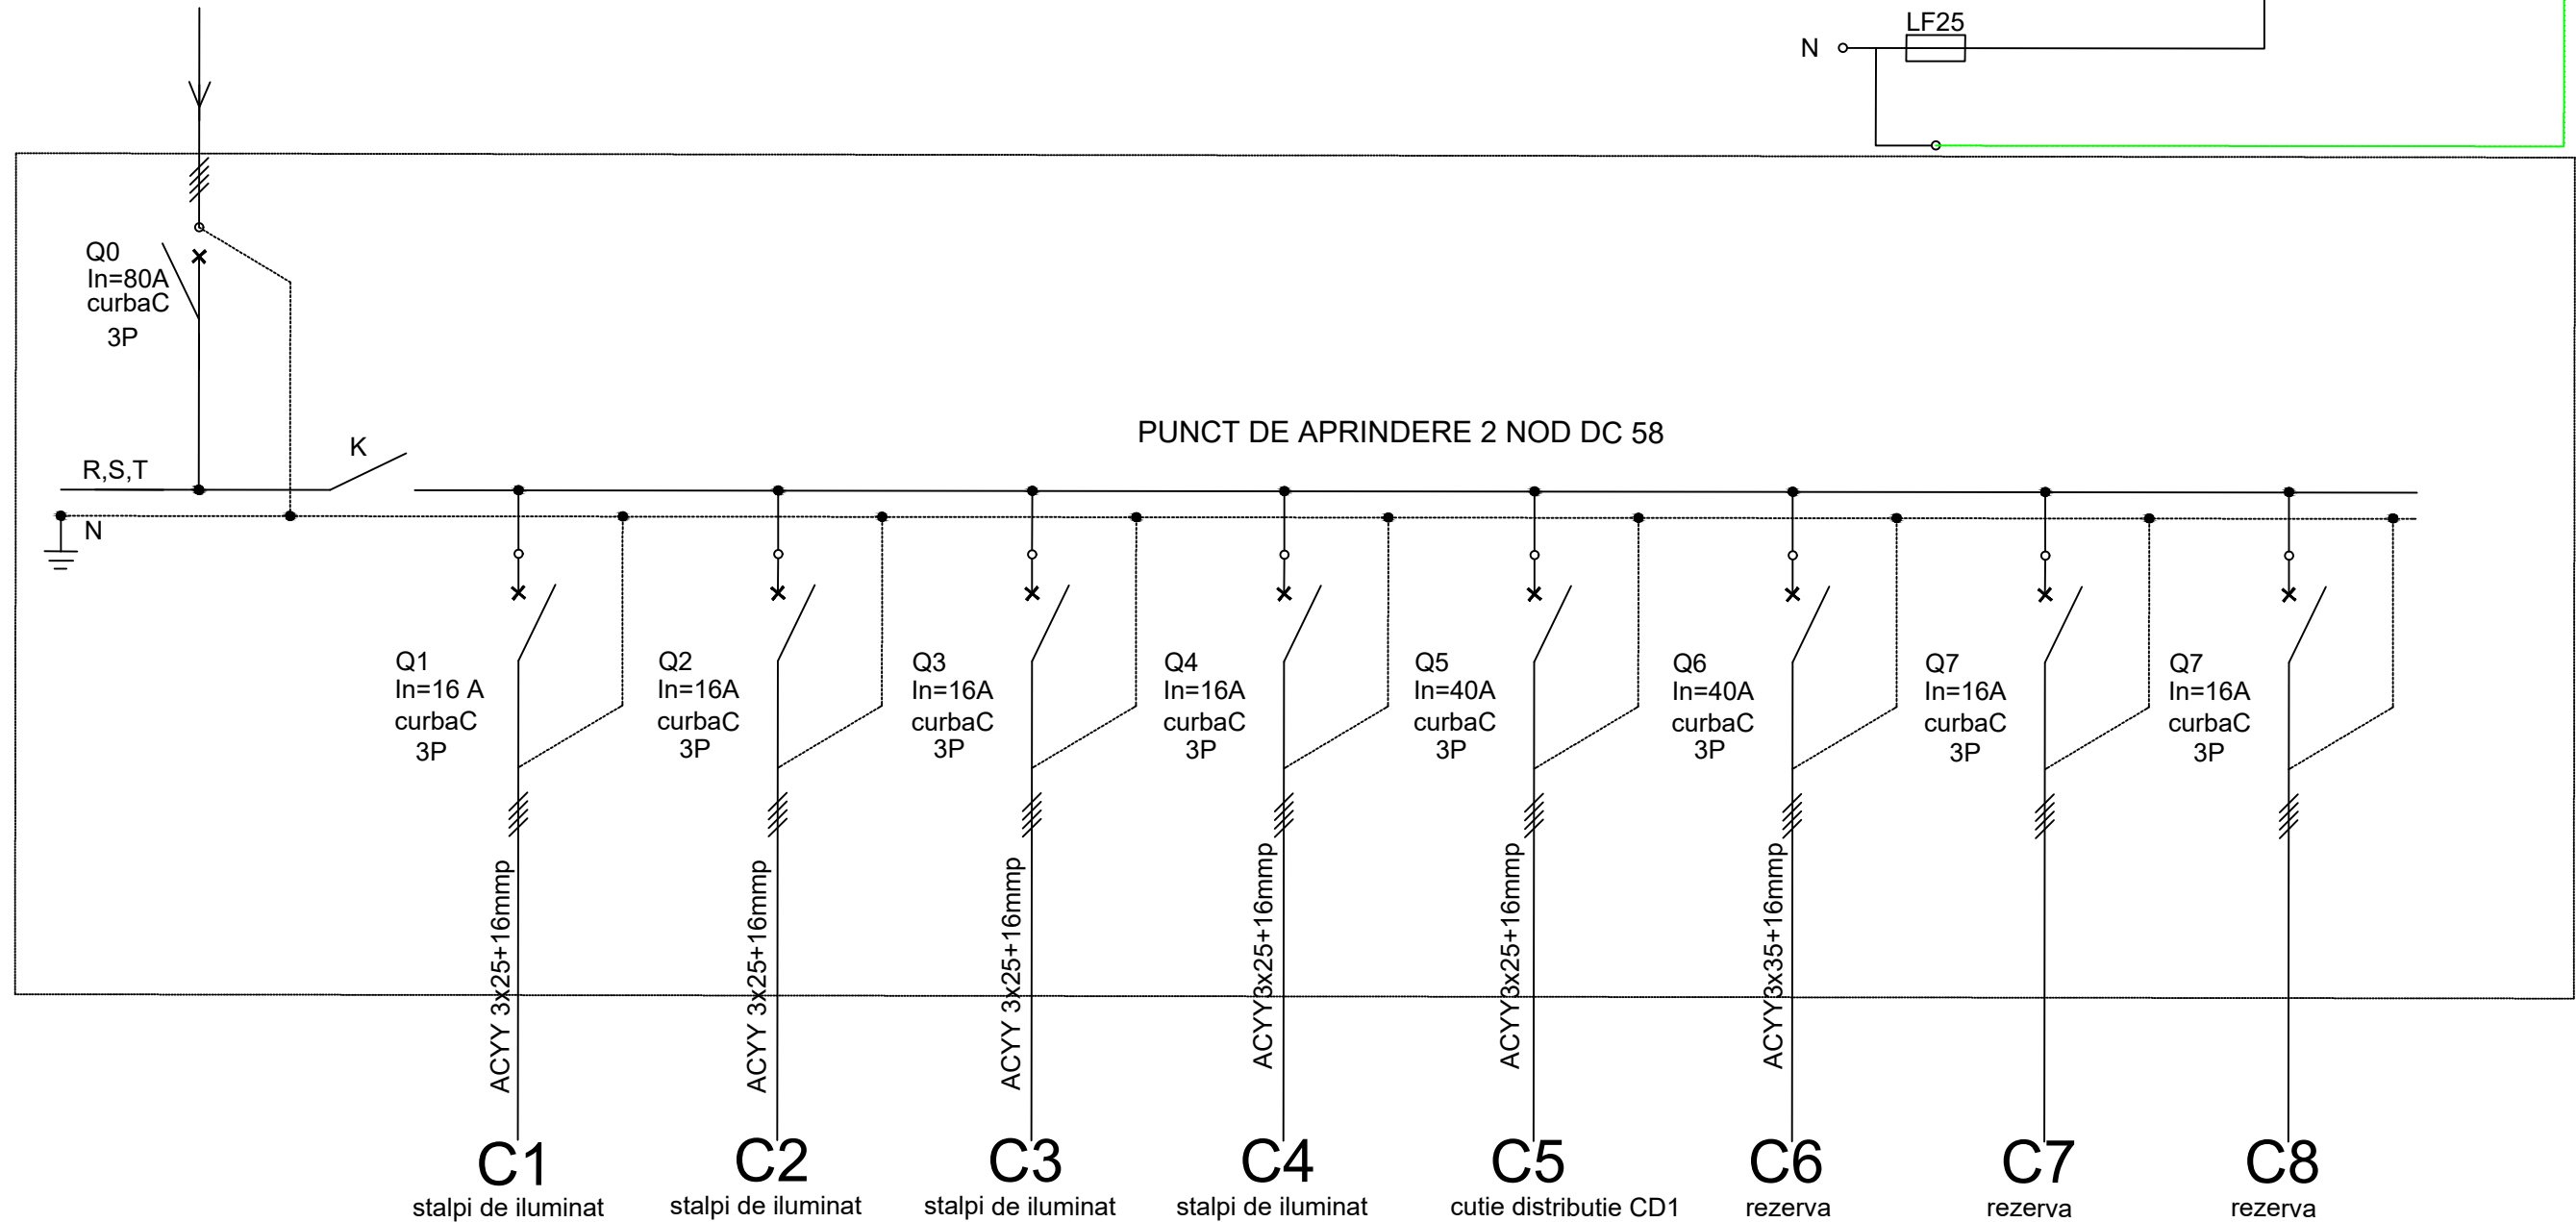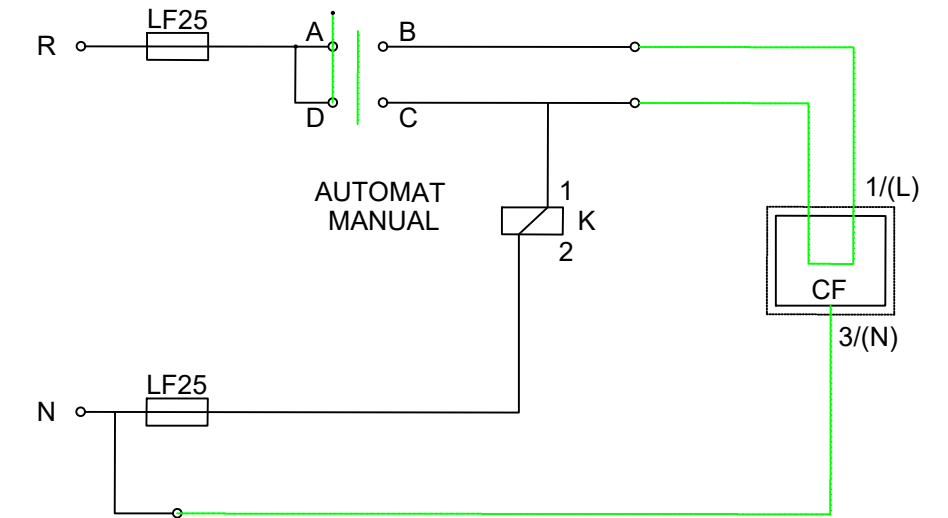SCHEMA ELECTRICA COMANDA








BENEFICIAR:		ANTREPRENOR:		TITLU PROIECT		SPECIFICATIE	NUME	SEMNATURA	DATA	TITLU PLANSA:		Revizie		
<div><div>COMPANIA NATIONALA DE ADMINISTRAREA INFRASTRUCTURII RUTIERE S.A. (C.N.A.I.R. S.A.)</div></div>		<div><div>TODINI COSTRUZIONI GENERALI S.p.A.</div></div>		PROIECTARE SI EXECUȚIE „DRUM DE LEGĂTURĂ AUTOSTRADA A1 ARĂD - TIMIȘOARA - DN 69"		DESENAT			Aug 2021	LUCRARI DE ILUMINAT RUTIER SCHEME MONOFILARE		NR.	DATA	DESCRIERE
						PROIECTAT			0			08.2021	Emitere P.T.E.	
						SEF PROIECT								
						VERIFICAT								
FAZA PROIECT		CONTRACT NR.												
P.T.E.		92/7703/01.02.2021												
		PROIECT NR.												
		08/2021												

NOD RUTIER A1

SCHEMA ELECTRICA MONOFILARA
PUNCT DE APRINDERE 3
NOD AUTOSTRADA A1

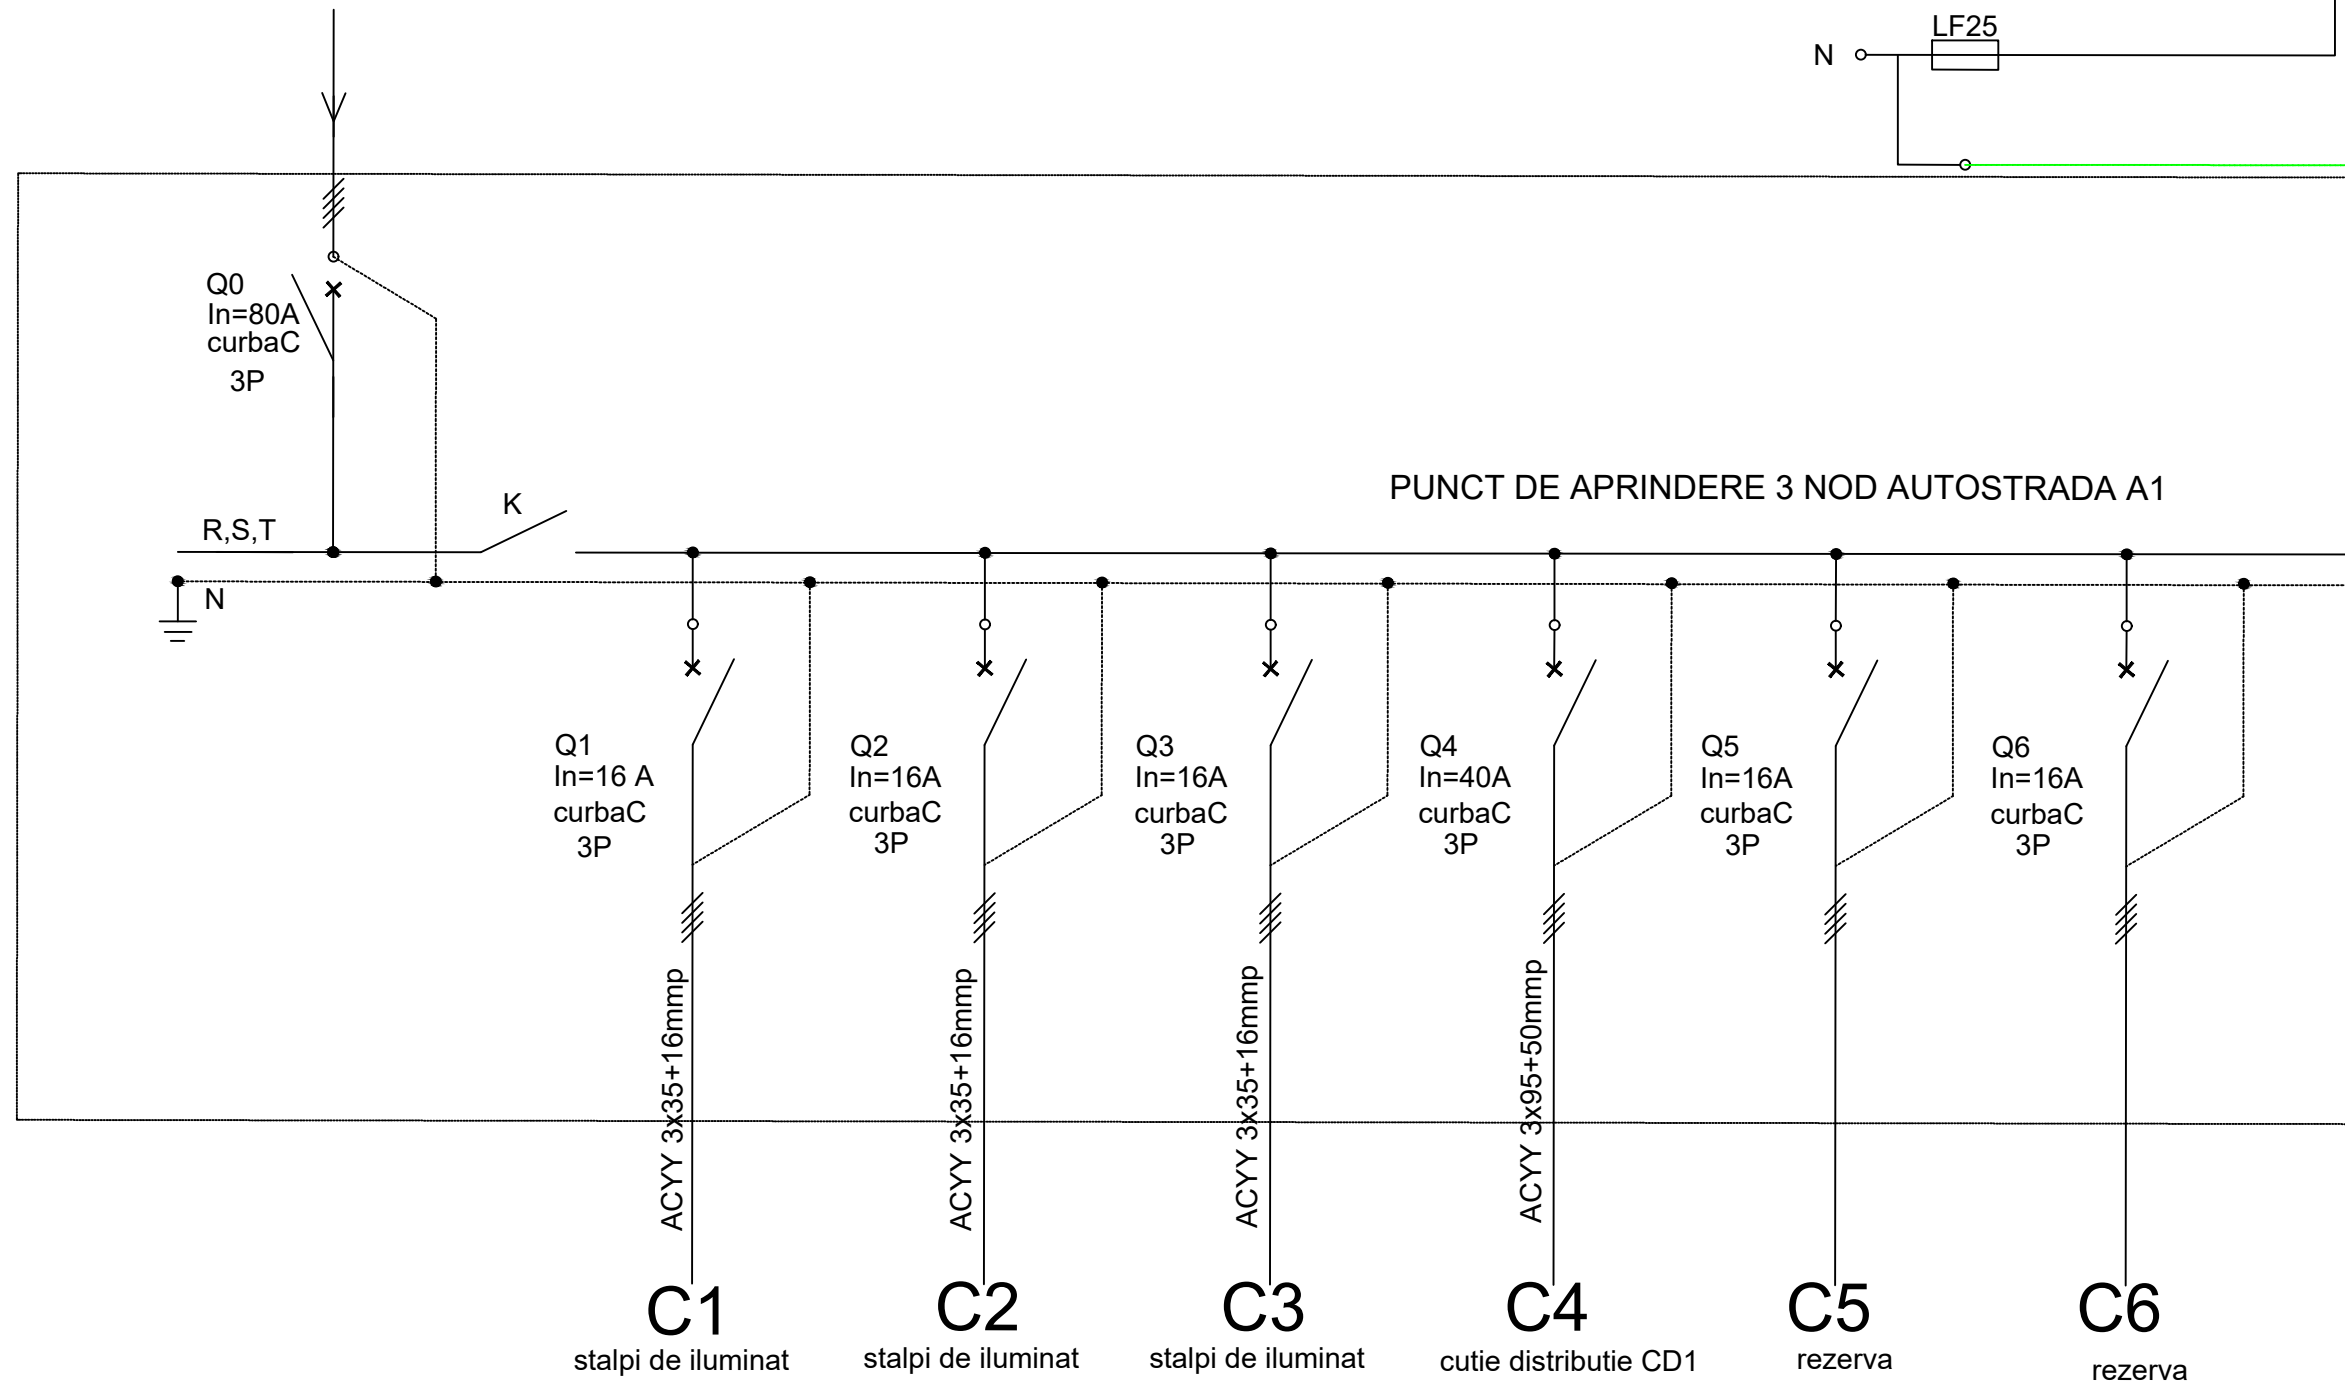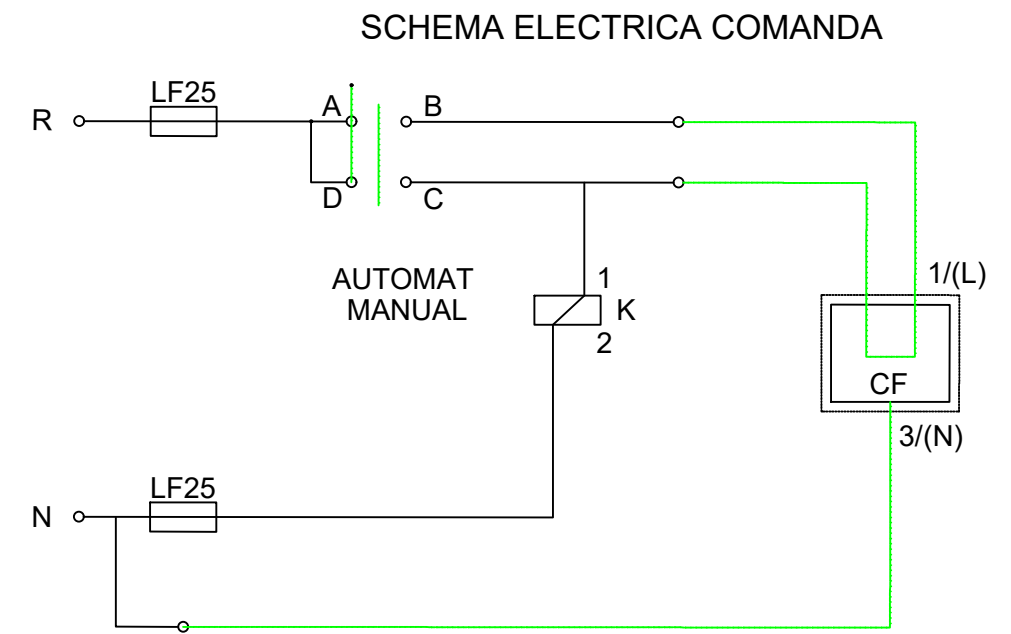U=0,4 kV




<div><div>COMPANIA NATIONALA DE ADMINISTRAREA INFRASTRUCTURII RUTIERE S.A. (C.N.A.I.R. S.A.)</div></div>	<div><div>TODINI COSTRUZIONI GENERALI S.p.A.</div></div>	TITLU PROIECT PROIECTARE SI EXECUȚIE „DRUM DE LEGĂTURĂ AUTOSTRADA A1 ARĂD - TIMIȘOARA - DN 69"		SPECIFICATIE	NUME	SEMNATURA 	DATA Aug 2021	TITLU PLANSĂ: LUCRARI DE ILUMINAT RUTIER SCHEME MONOFILARE		Revizie		
				DESENAT			NR.			DATA	DESCRIERE	
		PROIECTAT				0	08.2021	Emitere P.T.E.				
		SEF PROIECT										
		FAZA PROIECT P.T.E.	CONTRACT NR. 92/7703/01.02.2021	SCARĂ	NUMAR PLANSĂ: SM - 004	PICHET -						
			PROIECT NR. 08/2021									
										PAGE	4 / 5	

NOD RUTIER A1

SCHEMA ELECTRICA MONOFILARA
CUTIE DE DISTRIBUTIE 2
NOD RUTIER AUTOSTRADA A1

U=0,4 kV

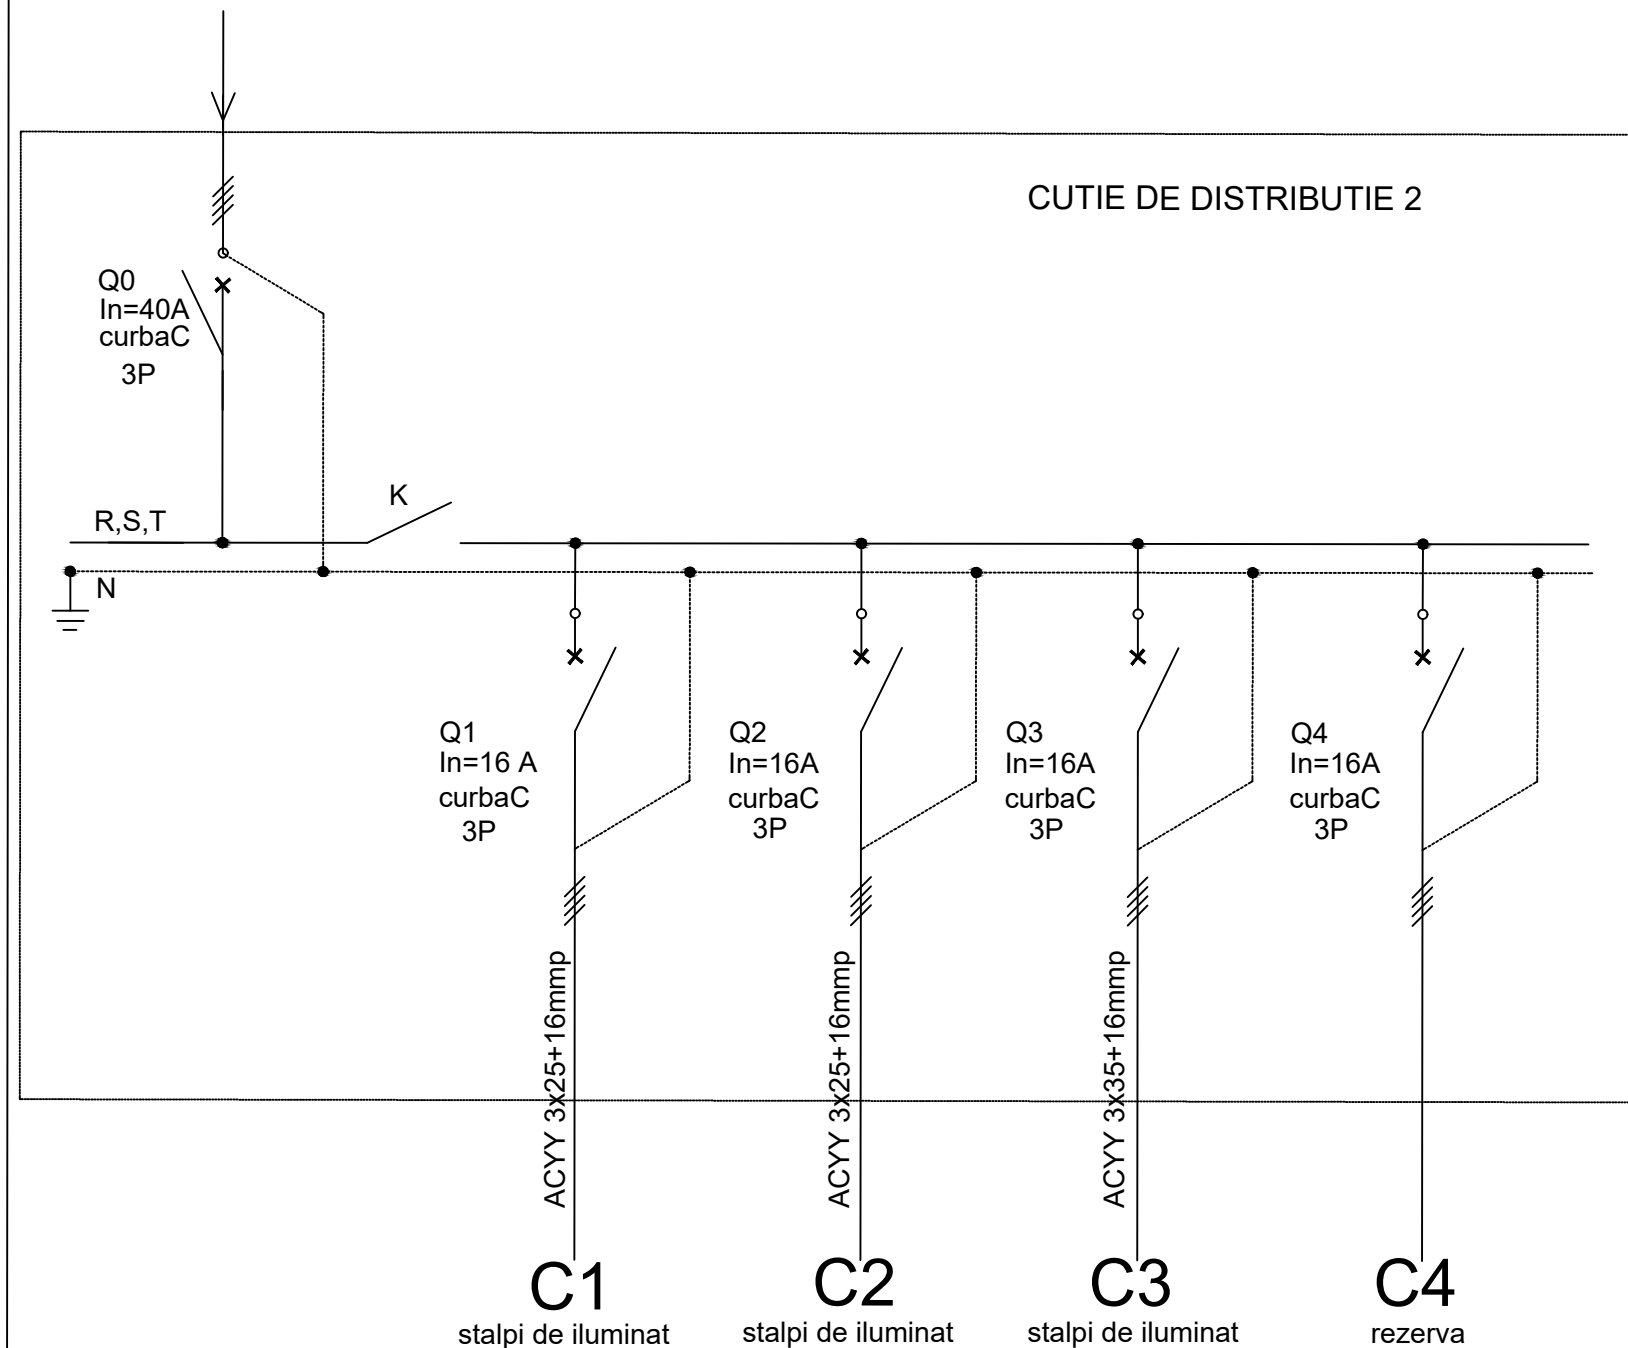

BENEFICIAR:



COMPANIA NATIONALA DE
ADMINISTRAREA
INFRASTRUCTURII RUTIERE
S.A. (C.N.A.I.R. S.A.)

ANTREPRENOR:



TODINI COSTRUZIONI
GENERALI S.p.A.

TITLU PROIECT

PROIECTARE SI EXECUTIE „DRUM DE LEGĂTURĂ
AUTOSTRADA A1 ARĂD - TIMIȘOARA - DN 69”

FAZA PROIECT

P.T.E.

CONTRACT NR.

92/7703/01.02.2021

PROIECT NR.

08/2021

SPECIFICATIE

DESENAT

PROIECTAT

SEF PROIECT

VERIFICAT

NUME

SEMNATURA

DATA

Aug 2021

MĂRIMEA

SCARĂ

TITLU PLANSĂ:

LUCRARI DE ILUMINAT RUTIER
SCHEME MONOFILARE

NUMAR PLANSĂ:

SM - 005

PICHET

-

Revizie

NR.	DATA	DESCRIERE
0	08.2021	Emitere P.T.E.

PAGE 5 / 5