


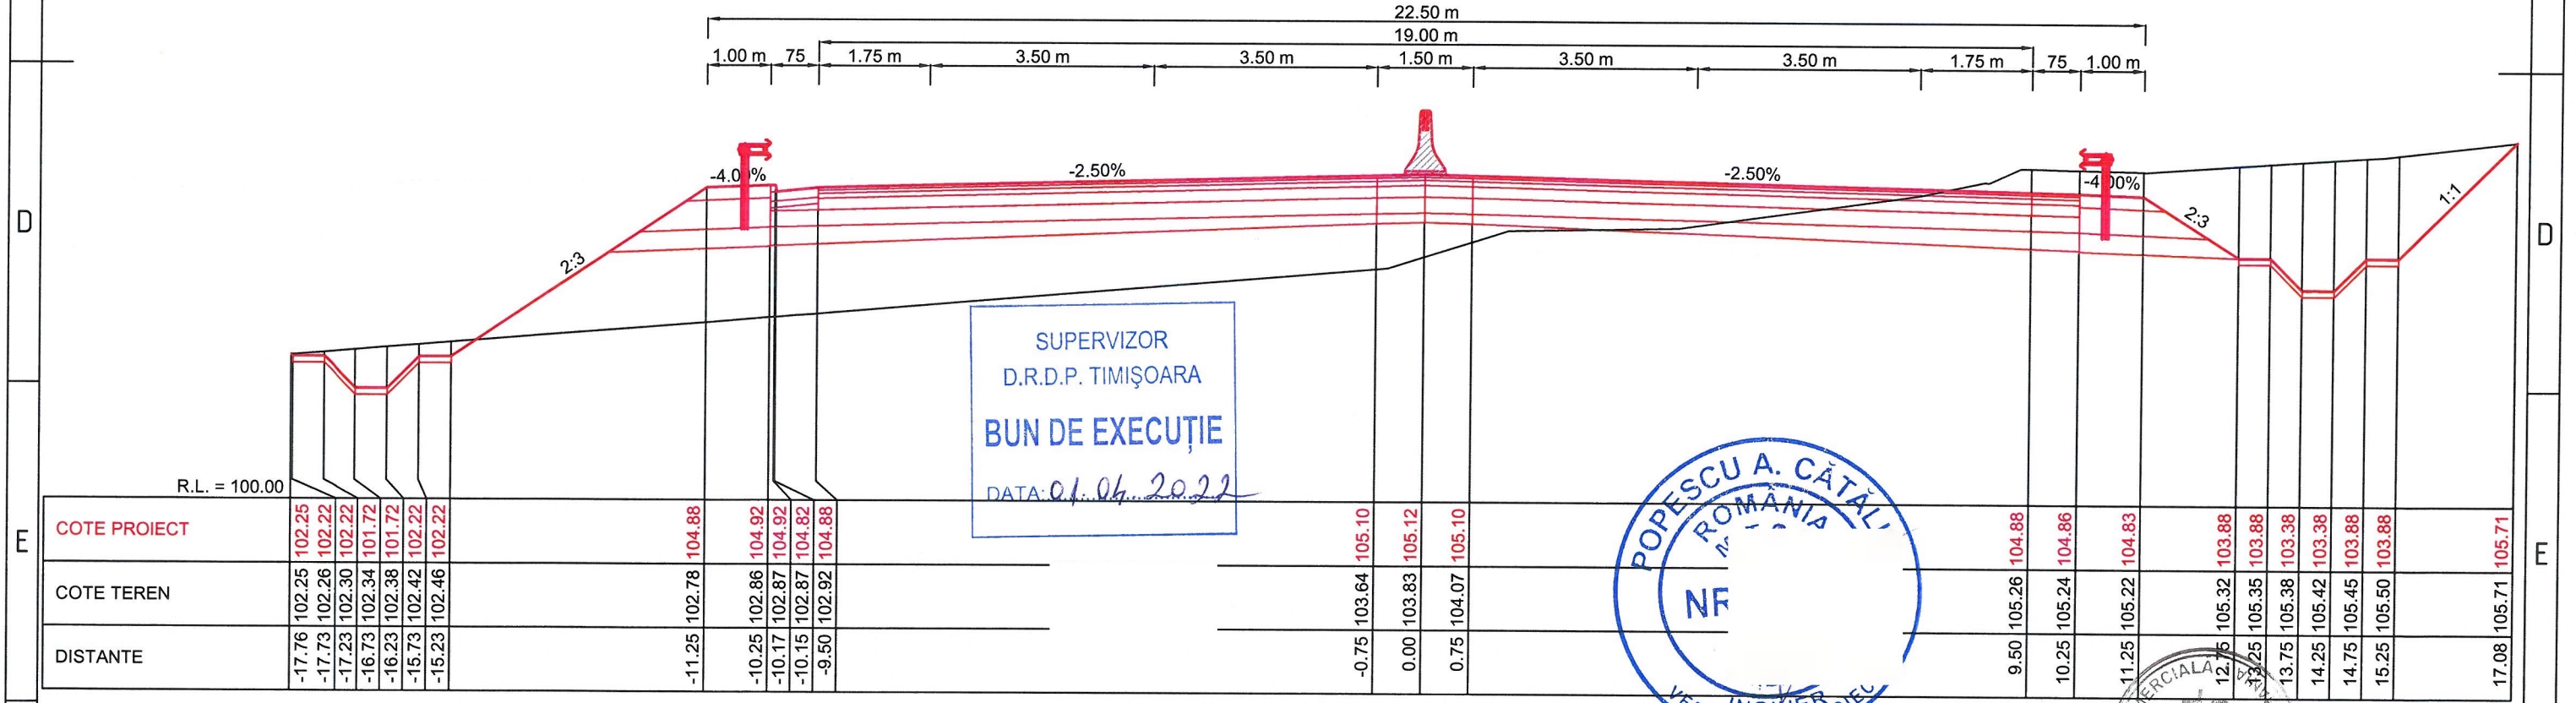


KM = 7325.00



KM = 7300.00

BENEFICIAR:  COMPANIA NATIONALA DE ADMINISTRAREA INFRASTRUCTURII RUTIERE S.A. (C.N.A.I.R. S.A.)	ANTREPRENOR:  TODINI COSTRUZIONI GENERALI S.p.A.	TITLU PROIECT PROIECTARE SI EXECUTIE „DRUM DE LEGATURA AUTOSTRADA A1 ARAD - TIMISOARA - DN 69”		SPECIFICATIE DESENAT Teh. Sorin VASILACHE	NUME Ing. Mihai COROIAN	SEMNATURA 	DATA Martie 2022	TITLU PLANSA: LUCRARI DE INFRASTRUCTURA RUTIERA PROFILURI TRANSVERSALE CURENTE DRUM DE LEGATURA DN 69 - A1	Revizie											
		FAZA PROIECT PROIECT TEHNIC DE EXECUTIE (P.T.E.)	CONTRACT NR. 92/7703/01.02.2021	PROIECT NR. 08/2021	VERIFICAT Ing. Adrian NISTOR	SCARĂ 1:100	NUMAR PLANSA: PTC - 157		PICHET -	<table border="1"><thead><tr><th>NR.</th><th>DATA</th><th>DESCRIERE</th></tr></thead><tbody><tr><td>0</td><td>08.2021</td><td>Emitere P.T.E.</td></tr><tr><td>1</td><td>09.2021</td><td>Conf. nr.290/DLA1-224</td></tr><tr><td>2</td><td>02.2022</td><td>Conf. ASR 92/93833</td></tr></tbody></table>	NR.	DATA	DESCRIERE	0	08.2021	Emitere P.T.E.	1	09.2021	Conf. nr.290/DLA1-224	2
NR.	DATA	DESCRIERE																		
0	08.2021	Emitere P.T.E.																		
1	09.2021	Conf. nr.290/DLA1-224																		
2	02.2022	Conf. ASR 92/93833																		