


KM = 7375.00

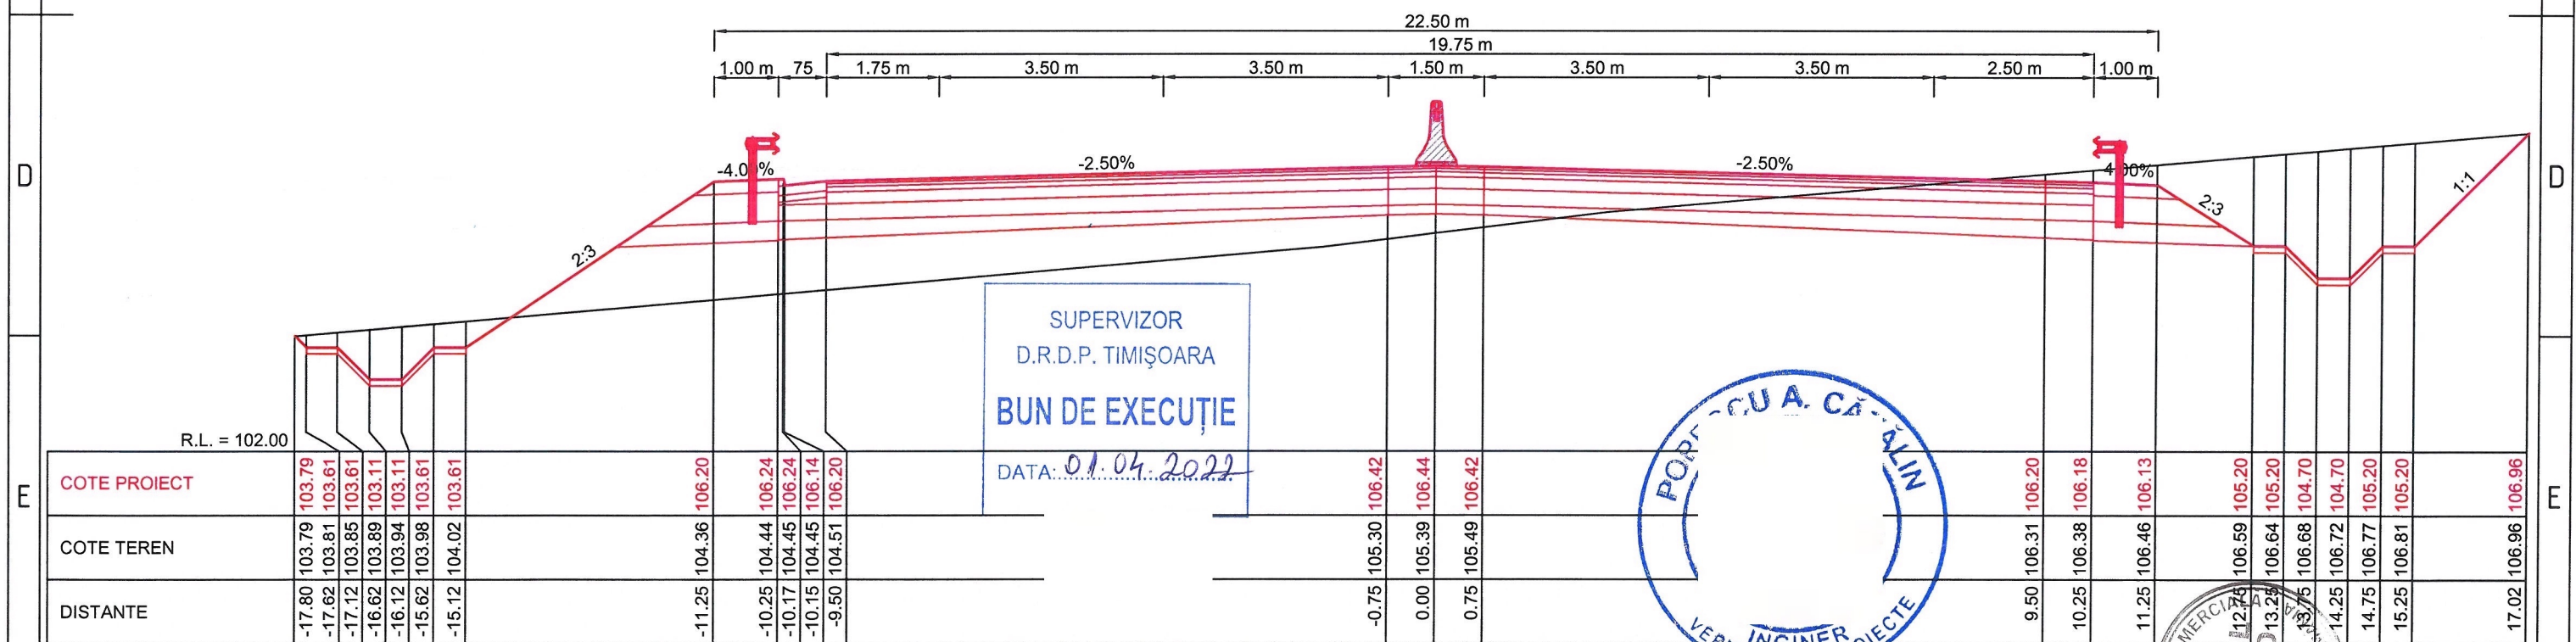

KM = 7350.00

BENEFICIAR:		ANTREPRENOR:		TITLU PROIECT		SPECIFICATIE		NUME		SEMNATURA		DATA		TITLU PLANSA:	
				PROIECTARE SI EXECUȚIE „DRUM DE LEGĂTURĂ AUTOSTRADA A1 ARĂD - TIMIȘOARA - DN 69”		DESENAT		Teh. Sorin VASILACHE				Martie 2022		LUCRARI DE INFRASTRUCTURA RUTIERA	
				FAZA PROIECT		CONTRACT NR.		PROIECTAT							
				PROIECT		92/7703/01.02.2021		SEF PROIECT		Ing. Catalin GRUIANU		SCARĂ		NUMAR PLANSA:	
				TEHNIC DE EXECUTIE (P.T.E.)		PROIECT NR.		VERIFICAT		Ing. Adrian NISTOR					
						08/2021						1:100		PTC - 158	
														PICHET	
														PAGE 1 / 1	

Revizii

NR.	DATA	DESCRIERE
0	08.2021	Emitere P.T.E.
1	09.2021	Conf. nr.290/DLA1-224
2	02.2022	Conf. ASR 92/93833