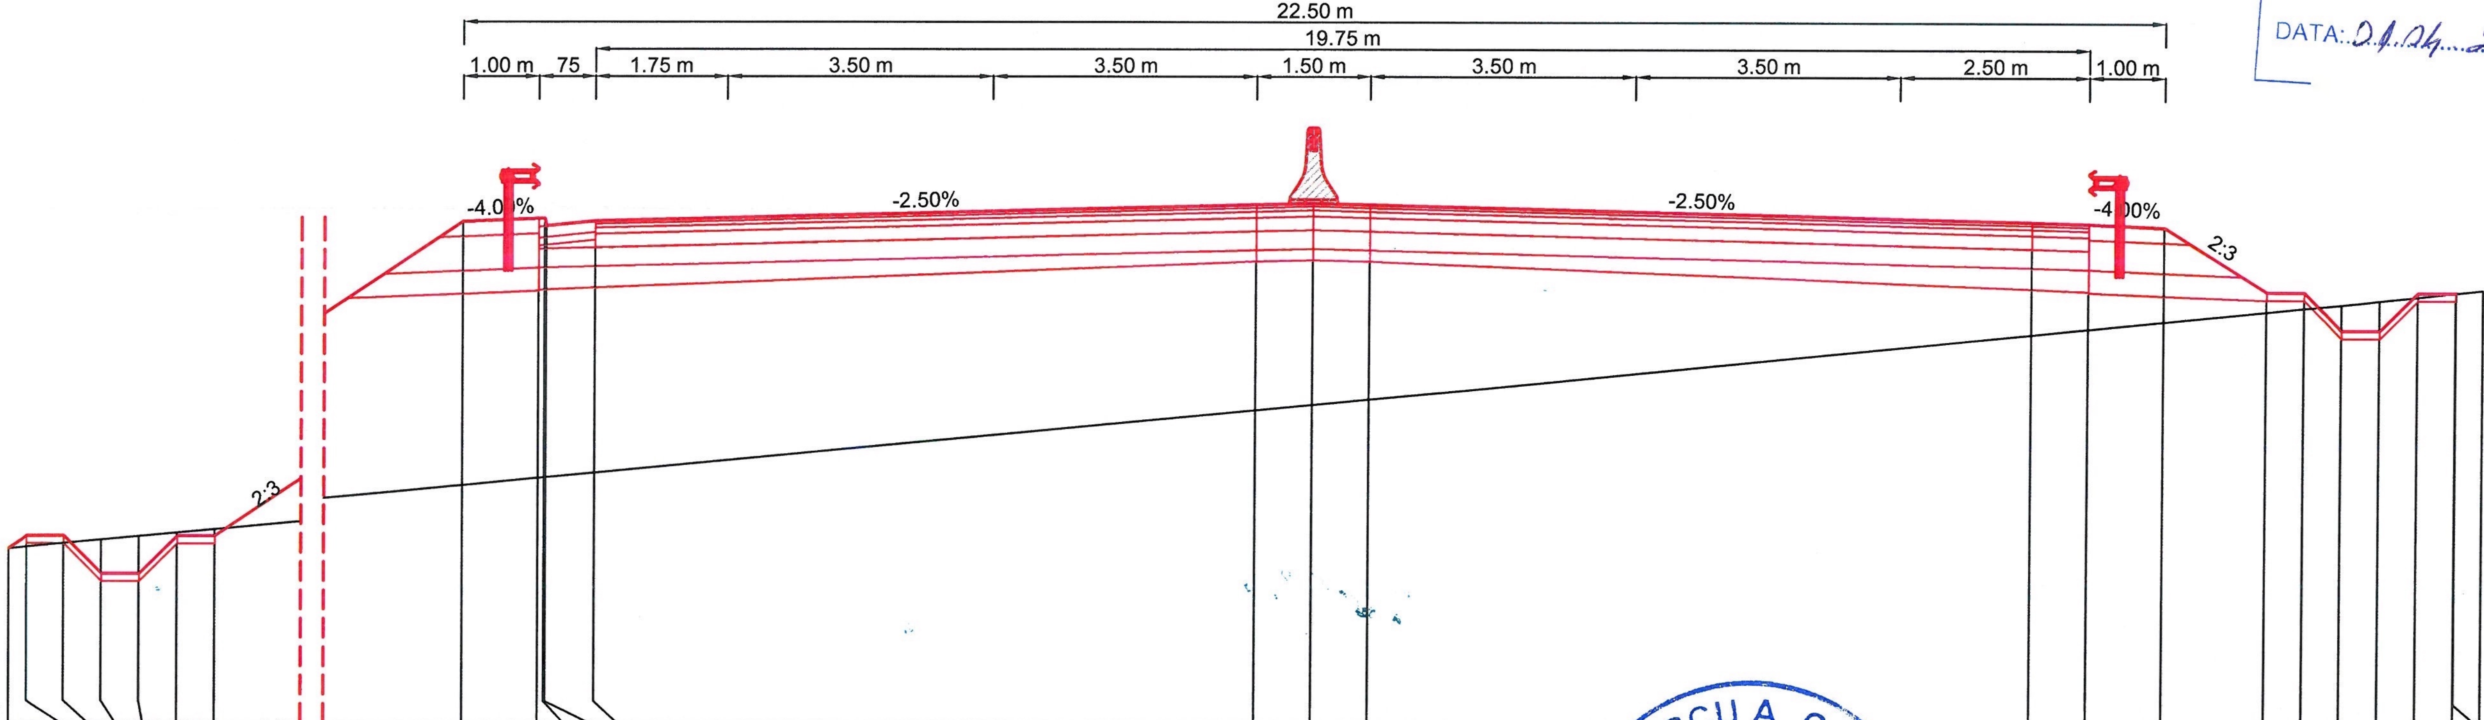


R.L. = 101.00

| DISTANTE | COTE TEREN | COTE PROIECT |
|---|---|---|
| -20.24 | 103.31 | 103.31 |
| -20.00 | 103.33 | 103.47 |
| -19.50 | 103.38 | 103.47 |
| -19.00 | 103.43 | 102.97 |
| -18.50 | 103.47 | 102.97 |
| -18.00 | 103.52 | 103.47 |
| -17.50 | 103.57 | 103.47 |
| -11.25 | 104.16 | 107.64 |
| -10.25 | 104.25 | 107.68 |
| -10.17 | 104.26 | 107.68 |
| -10.15 | 104.26 | 107.58 |
| -9.50 | 104.32 | 107.64 |
| -0.75 | 105.15 | 107.86 |
| 0.00 | 105.22 | 107.88 |
| 0.75 | 105.29 | 107.86 |
| 9.50 | 106.16 | 107.64 |
| 10.25 | 106.24 | 107.62 |
| 11.25 | 106.34 | 107.58 |
| 12.61 | 106.48 | 106.73 |
| 13.11 | 106.53 | 106.73 |
| 13.61 | 106.58 | 106.23 |
| 14.11 | 106.63 | 106.23 |
| 14.61 | 106.68 | 106.73 |
| 15.11 | 106.74 | 106.73 |
| 15.11 | 106.74 | 106.74 |

KM = 7400.00

SUPERVIZOR
D.R.D.P. TIMIŞOARA
BUN DE EXECUȚIE
DATA: 01.04.2022

POPESCU A. CATALIN ... VERIFICATOR PRO...

SOCIETATEA COMERCIALA • TOTAL ROAD S.R.L. • BUCUREȘTI • ROMANIA

**BENEFICIAR:** COMPANIA NATIONALA DE ADMINISTRAREA INFRASTRUCTURII RUTIERE S.A. (C.N.A.I.R. S.A.)

**ANTREPRENOR:** TODINI CONSTRUZIONI GENERALI S.p.A.

**TITLU PROIECT:** PROIECTARE SI EXECUȚIE „DRUM DE LEGĂTURĂ AUTOSTRADA A1 ARAD - TIMIȘOARA - DN 69"

**FAZA PROIECT:** PROIECT TEHNIC DE EXECUTIE (P.T.E.)

**CONTRACT NR.** 92/7703/01.02.2021

**PROIECT NR.** 08/2021

| SPECIFICATIE | NUME | SEMNATURA |
|---|---|---|
| DESENAT | Teh. Sorin VASILACHE | |
| PROIECTAT | Ing. Mihai COROIAN | |
| SEF PROIECT | Ing. Catalin GRUIANU | |
| VERIFICAT | Ing. Adrian NISTOR | |

**DATA** Martie 2022

**MĂRIMEA** A3

**SCARĂ** 1:100

**TITLU PLANSA:** LUCRARI DE INFRASTRUCTURA RUTIERA
PROFILURI TRANSVERSALE CURENTE
DRUM DE LEGATURA DN 69 - A1

**NUMAR PLANSA:** PTC - 159

**PICHET** -

| Revizie | | |
|---|---|---|
| NR. | DATA | DESCRIERE |
| 0 | 08.2021 | Emitere P.T.E. |
| 1 | 09.2021 | Conf. nr.290/DLA1-224 |
| 2 | 02.2022 | Conf. ASR 92/93833 |

**PAGE** 1 / 1