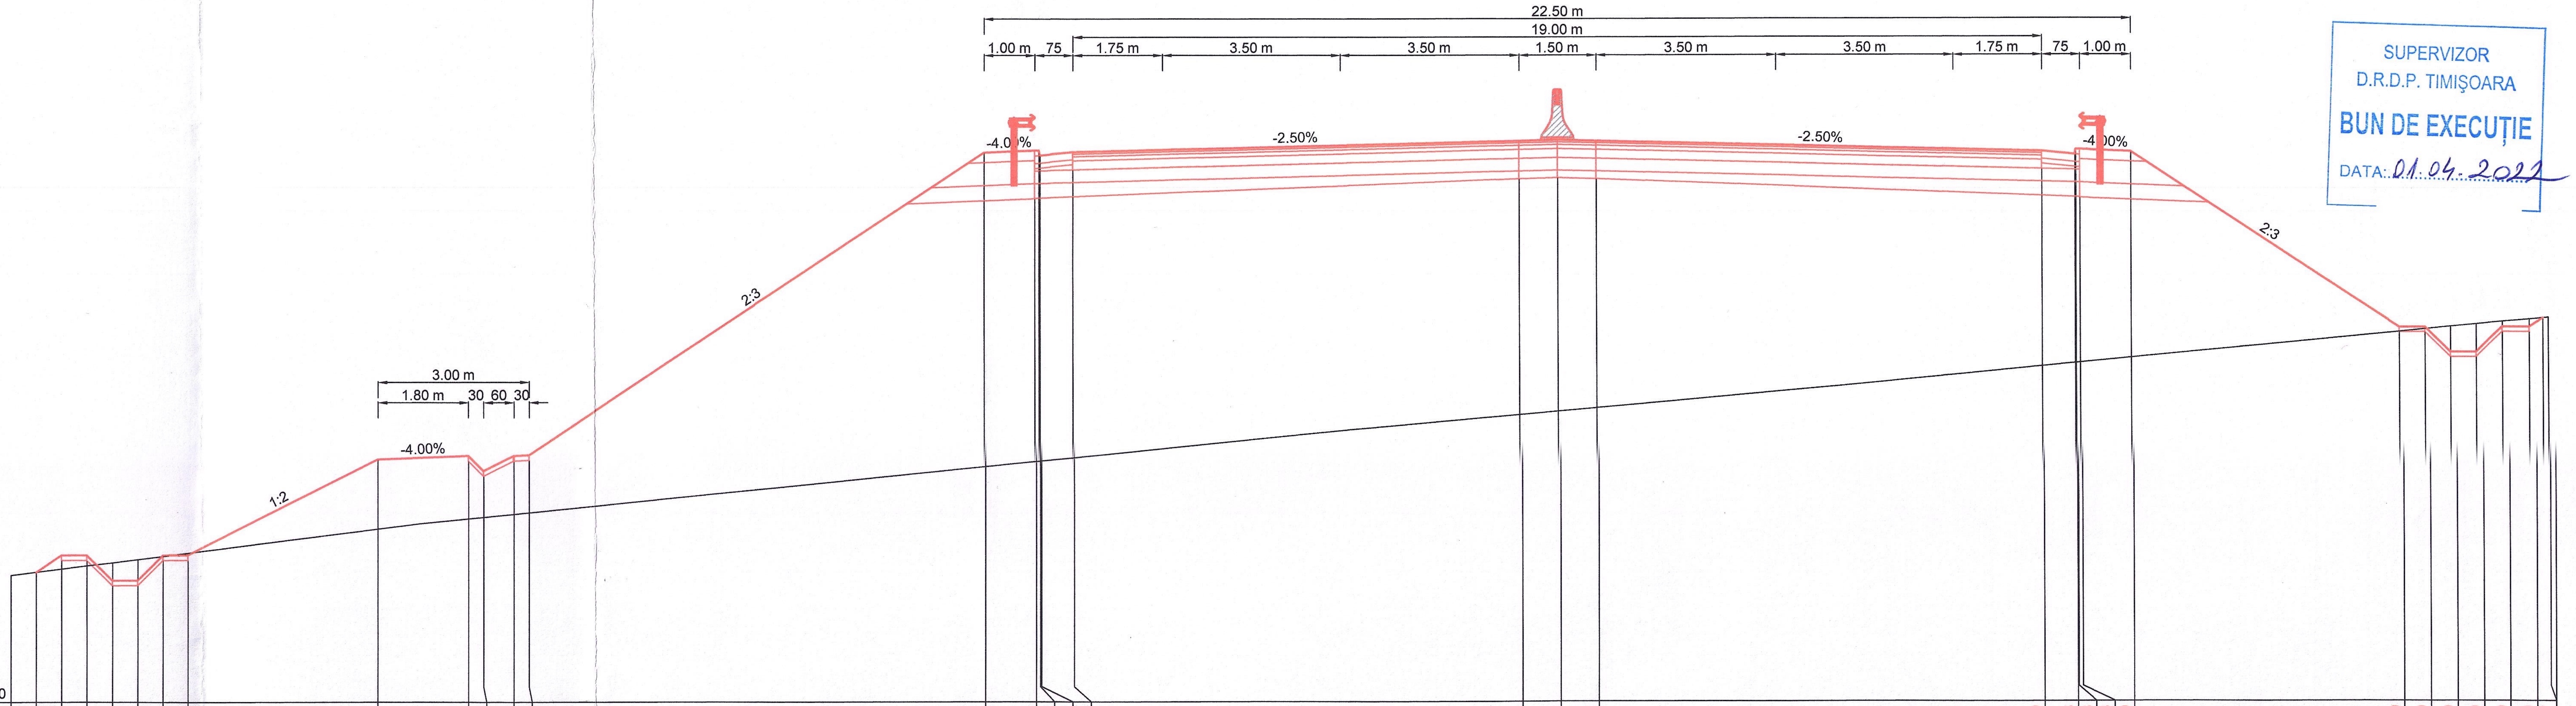

COTE PROIECT	102.58	102.92	102.92	102.42	102.42	102.92	102.92	104.81	104.88	104.58	104.88	104.89	110.89	110.93	110.93	110.83	110.90	111.12	111.14	111.12	110.90	110.83	110.93	110.93	110.89	107.40	107.40	106.90	106.90	107.40	107.40	107.57
COTE TEREN	102.58	102.64	102.70	102.77	102.83	102.89	102.95	103.43	103.63	103.66	103.72	103.75	104.66	104.76	104.77	104.77	104.84	105.68	105.75	105.82	106.63	106.69	106.70	106.70	106.80	107.31	107.35	107.40	107.45	107.50	107.55	107.57
DISTANTE	-30.04	-29.54	-29.04	-28.54	-28.04	-27.54	-27.04	-23.25	-21.45	-21.15	-20.55	-20.25	-11.25	-10.25	-10.17	-10.15	-9.50	-0.75	0.00	0.75	9.50	10.15	10.17	10.25	11.25	16.49	16.99	17.49	17.99	18.49	18.99	19.25

KM = 7500.00

SUPERVIZOR
D.R.D.P. TIMIŞOARA
BUN DE EXECUŢIE
DATA: 01.04.2022

POPESCU A. CĂTĂLIN
ROMÂNIA
M.T.
NR.
A4;B2
INGINER VERIFICATOR PROIECTE

SOCIETATEA COMERCIALĂ * TOTAL ROAD S.R.L. * BUCUREŞTI ROMÂNIA

BENEFICIAR:	ANTREPRENOR:	TITLU PROIECT	SPECIFICATIE	NUME	SEMNATURA	DATA	TITLU PLANSA:	Revizie
COMPANIA NATIONALA DE ADMINISTRAREA INFRASTRUCTURII RUTIERE S.A. (C.N.A.I.R. S.A.)	TODINI CONSTRUZIONI GENERALI S.p.A.	PROIECTARE SI EXECUŢIE „DRUM DE LEGĂTURĂ AUTOSTRADA A1 ARAD - TIMIŞOARA - DN 69"	DESENAT	Teh. Sorin VASILACHE		Martie 2022	LUCRARI DE INFRASTRUCTURA RUTIERA	
		FAZA PROIECT: PROIECT TEHNIC DE EXECUTIE (P.T.E.)	PROIECTAT	Ing. Mihai COROIAN		MĂRIMEA: A3	PROFILURI TRANSVERSALE CURENTE DRUM DE LEGATURA DN 69 - A1	
		CONTRACT NR.: 92/7703/01.02.2021	SEF PROIECT	Ing. Catalin GRUIANU		SCARĂ: 1:100	NUMAR PLANSA: PTC - 163	PICHET: -
		PROIECT NR.: 08/2021	VERIFICAT	Ing. Adrian NISTOR				PAGE 1 / 1

NR.	DATA	DESCRIERE
0	08.2021	Emitere P.T.E.
1	09.2021	Conf. nr.290/DLA1-224
2	02.2022	Conf. ASR 92/93833