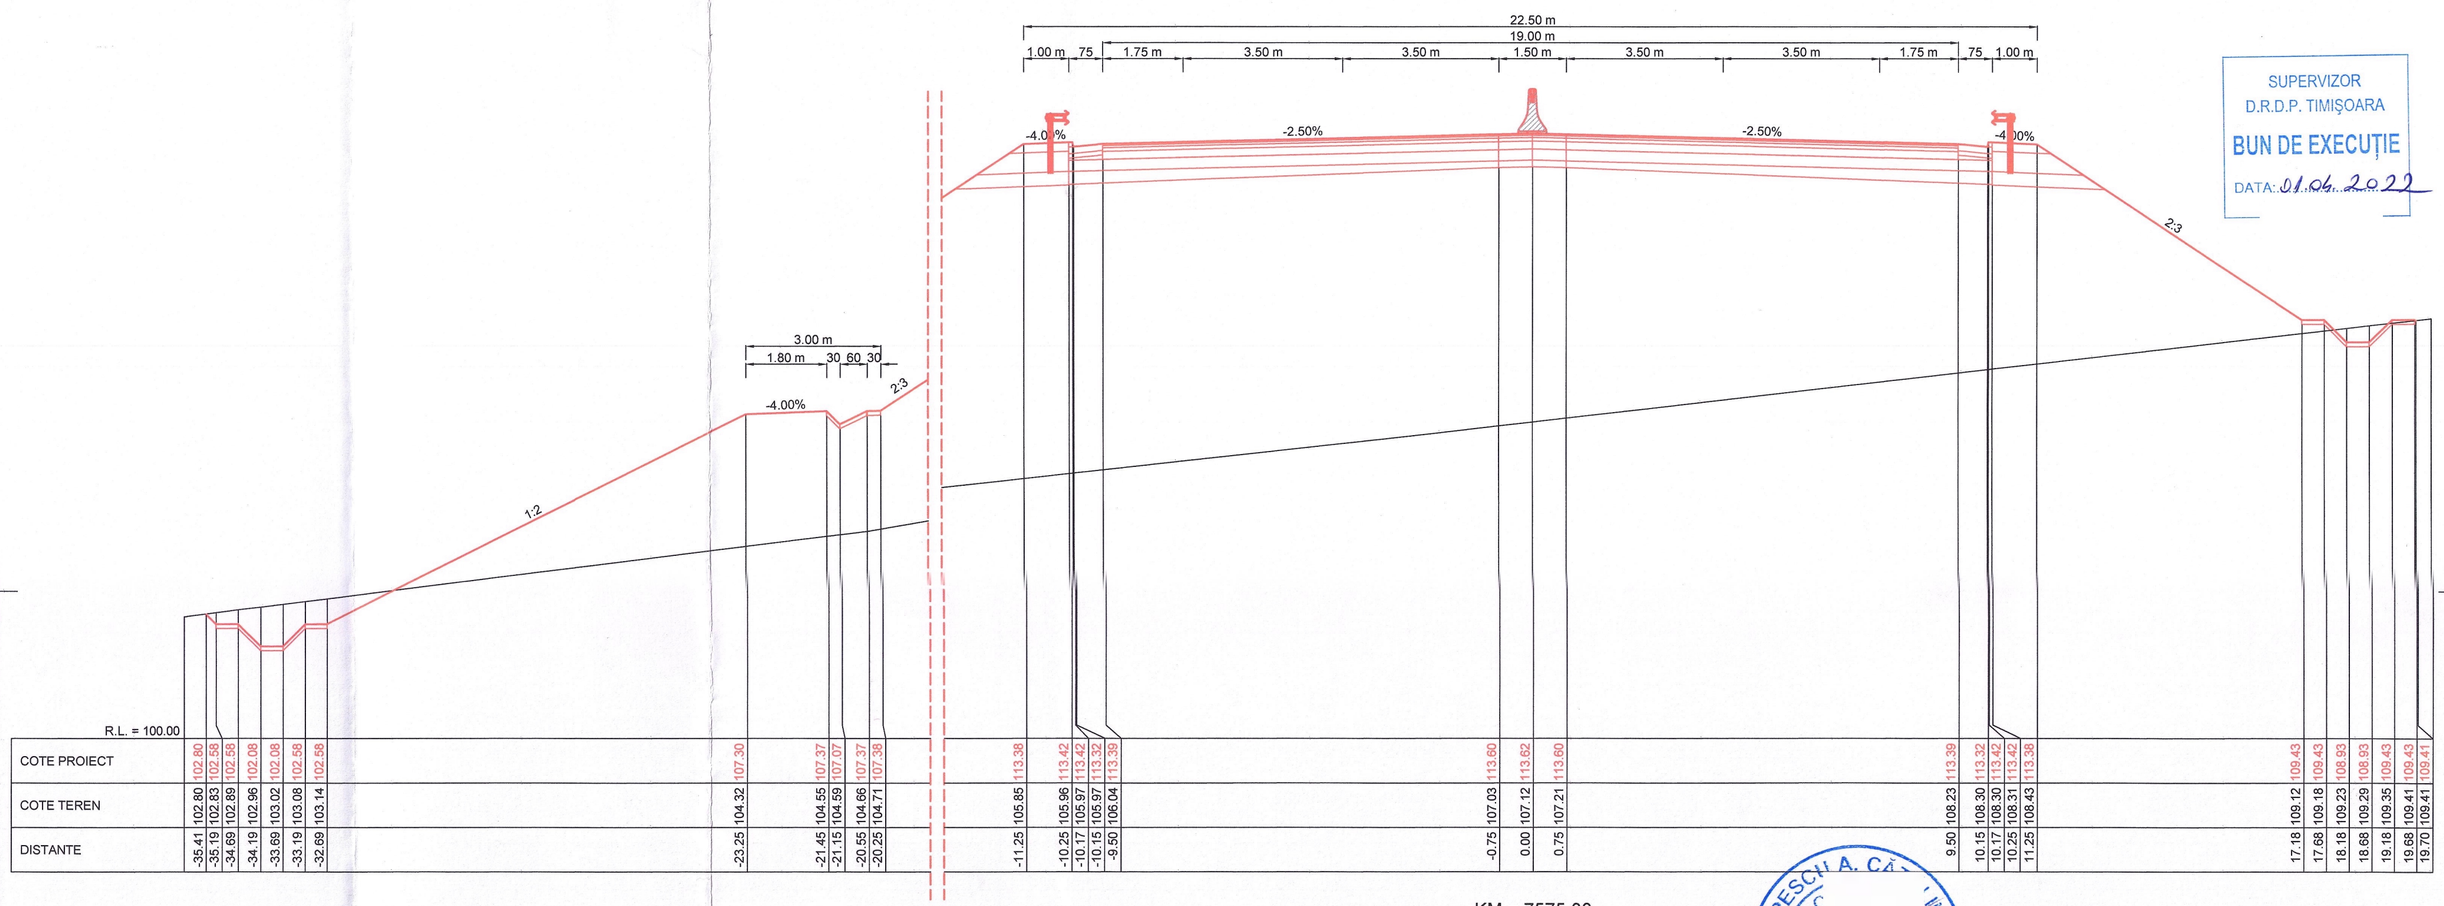
22.50 m
19.00 m
1.00 m
.75
1.75 m
3.50 m
3.50 m
1.50 m
3.50 m
3.50 m
1.75 m
.75
1.00 m
-4.00%
-2.50%
-2.50%
-4.00%
2:3
3.00 m
1.80 m
30
60
30
-4.00%
2:3
1:2
R.L. = 100.00

| | | |