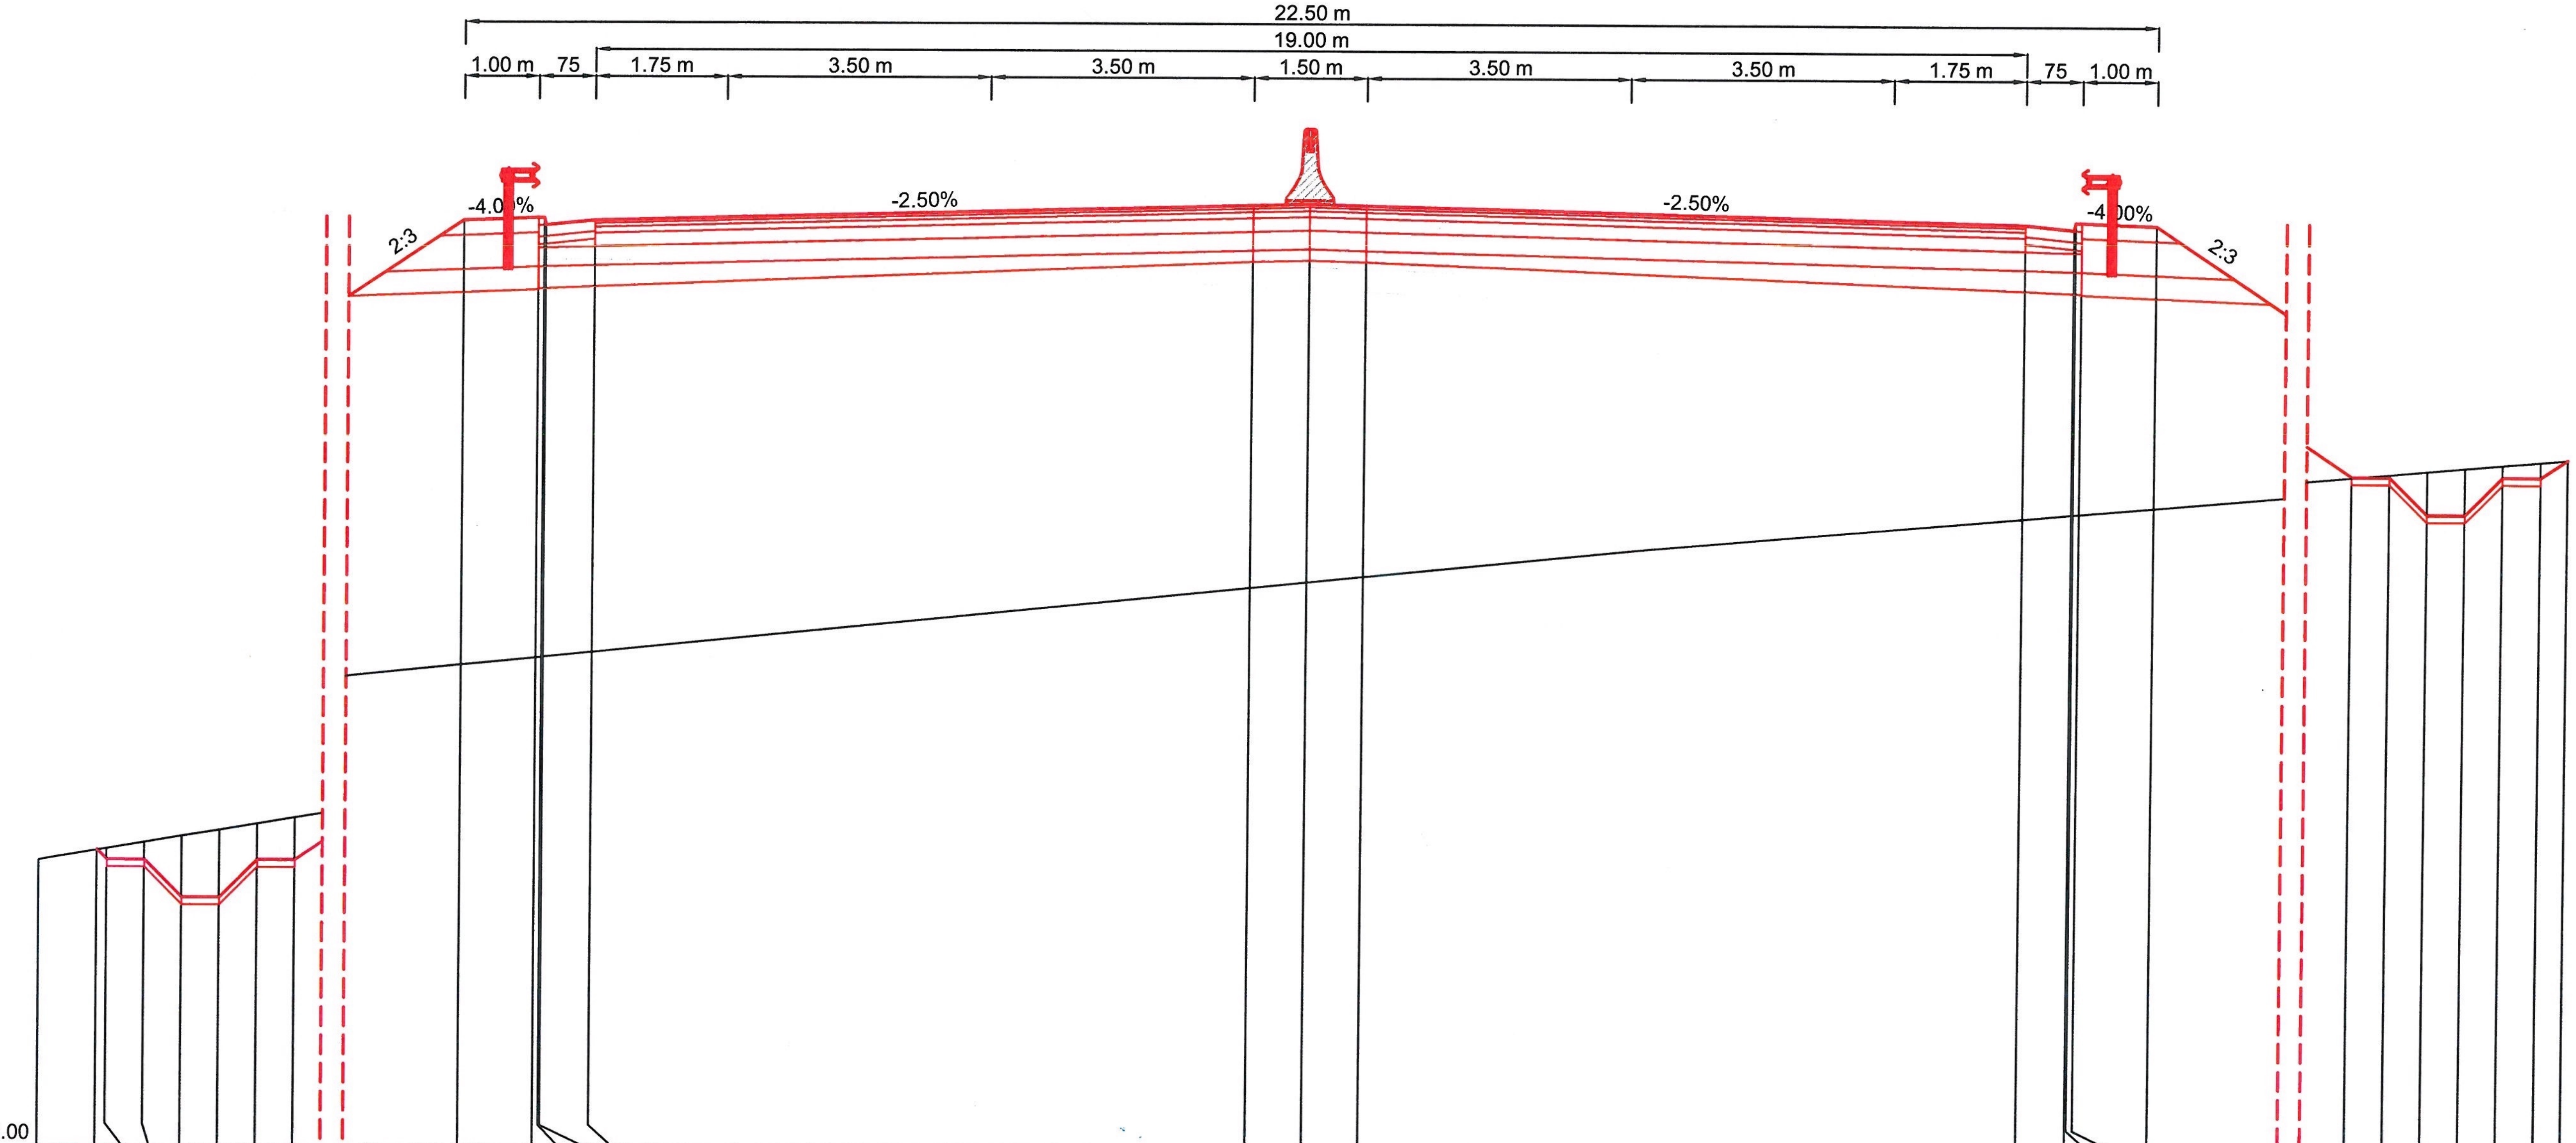

R.L. = 103.00

COTE PROIECT	106.94	106.81	106.81	106.31	106.31	106.81	106.81	115.33	115.37
COTE TEREN	106.94	106.96	107.04	107.13	107.21	107.29	107.38	109.42	109.52
DISTANTE	-26.67	-26.54	-26.04	-25.54	-25.04	-24.54	-24.04	-11.25	-10.25

COTE PROIECT	115.37	115.27	115.34	115.56	115.57	115.56	115.34	115.27	115.37
COTE TEREN	109.53	109.53	109.60	110.47	110.55	110.62	111.43	111.49	111.49
DISTANTE	-10.17	-10.15	-9.50	-0.75	0.00	0.75	9.50	10.15	10.17

COTE PROIECT	115.37	115.33	112.02	112.02	111.52	111.52	112.02	112.02	112.26
COTE TEREN	111.50	111.58	112.01	112.05	112.10	112.14	112.18	112.23	112.26
DISTANTE	10.25	11.25	16.22	16.72	17.22	17.72	18.22	18.72	19.07

KM = 7650.00

SUPERVIZOR
D.R.D.P. TIMIŞOARA
BUN DE EXECUȚIE
DATA: 01.04.2022

POPESCU A. CĂTĂ... ROMÂNIA ... N ... INGINER VERIFICATOR PROIE...

SOCIETATEA COMERCIALA * TOTAL ROAD S.R.L. * BUCUREŞTI - ROMANIA

BENEFICIAR:
COMPANIA NATIONALA DE ADMINISTRAREA INFRASTRUCTURII RUTIERE S.A. (C.N.A.I.R. S.A.)

ANTREPRENOR:
TODINI CONSTRUZIONI GENERALI S.p.A.

TITLU PROIECT
PROIECTARE SI EXECUȚIE „DRUM DE LEGĂTURĂ AUTOSTRADA A1 ARAD - TIMIȘOARA - DN 69"

FAZA PROIECT: PROIECT TEHNIC DE EXECUTIE (P.T.E.)
CONTRACT NR. 92/7703/01.02.2021
PROIECT NR. 08/2021

SPECIFICATIE	NUME	SEMNATURA
DESENAT	Teh. Sorin VASILACHE	
PROIECTAT	Ing. Mihai COROIAN	
SEF PROIECT	Ing. Catalin GRUIANU	
VERIFICAT	Ing. Adrian NISTOR	

DATA Martie 2022
MĂRIMEA A3
SCARĂ 1:100

TITLU PLANSA:
LUCRARI DE INFRASTRUCTURA RUTIERA
PROFILURI TRANSVERSALE CURENTE
DRUM DE LEGATURA DN 69 - A1

NUMAR PLANSA: PTC - 169
PICHET -

Revizie

NR.	DATA	DESCRIERE
0	08.2021	Emitere P.T.E.
1	09.2021	Conf. nr.290/DLA1-224
2	02.2022	Conf. ASR 92/93833

PAGE 1 / 1