




SUPERVIZOR  
D.R.D.P. TIMIȘOARA  
BUN DE EXECUȚIE  
DATA: 01.04.2022

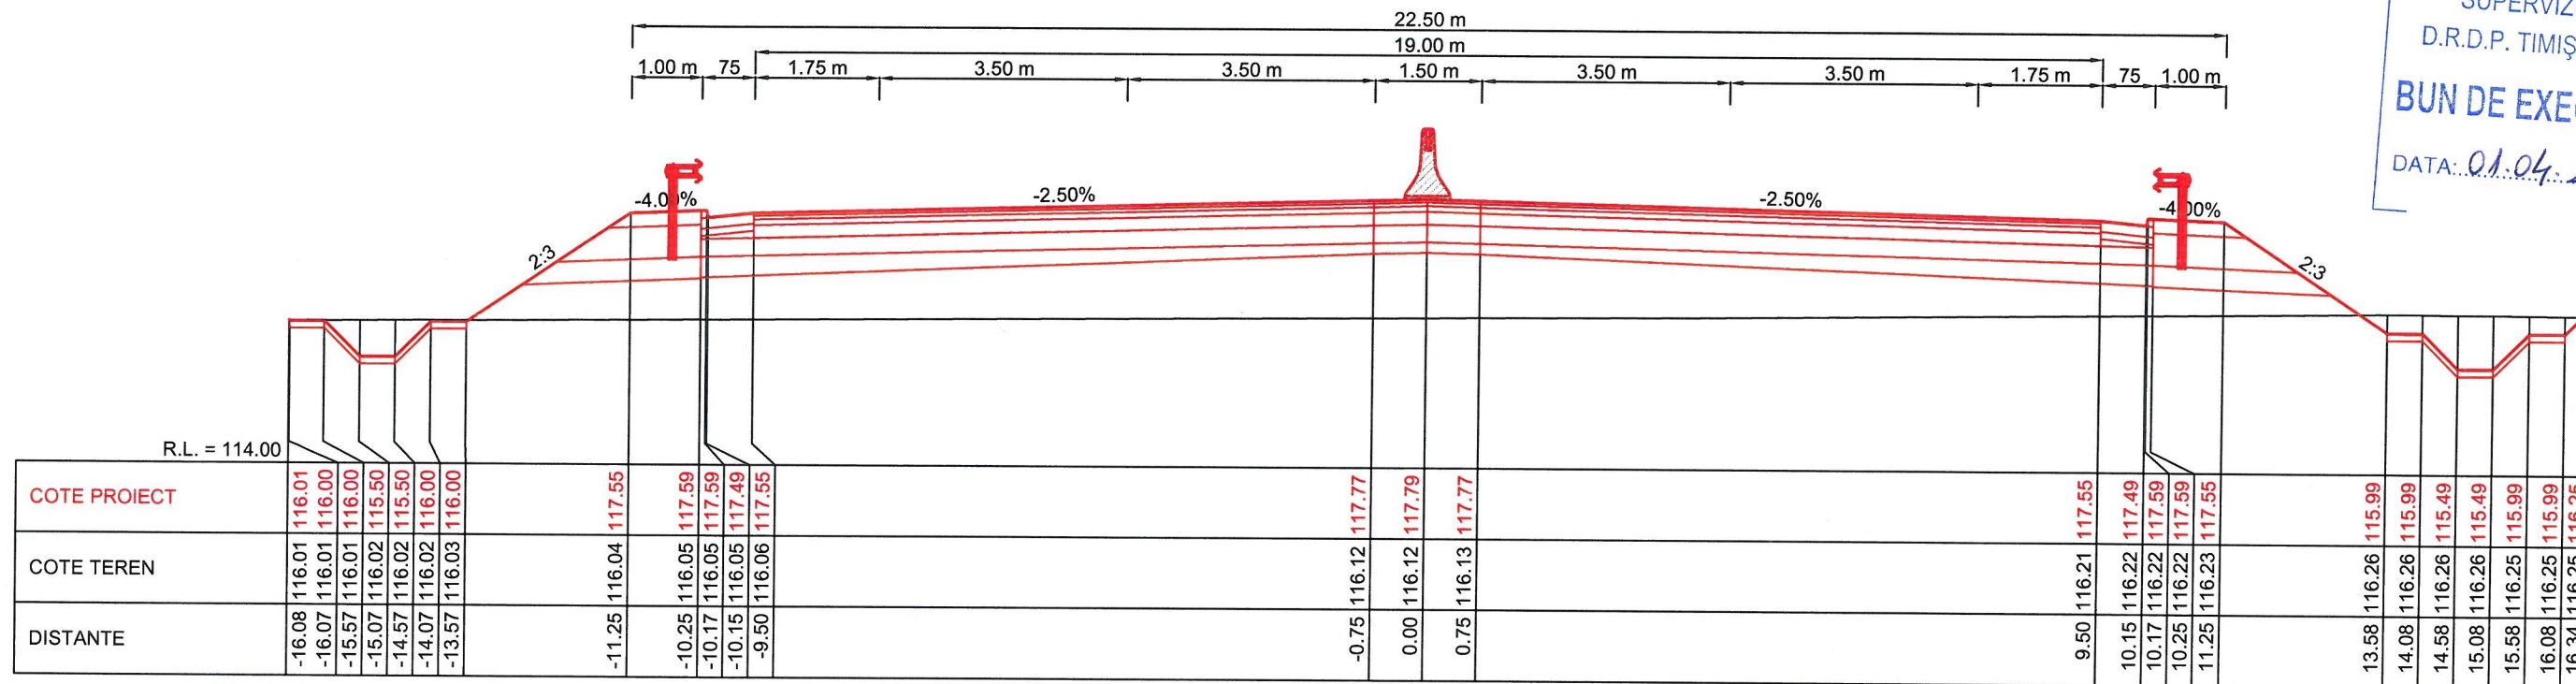

KM = 7800.00

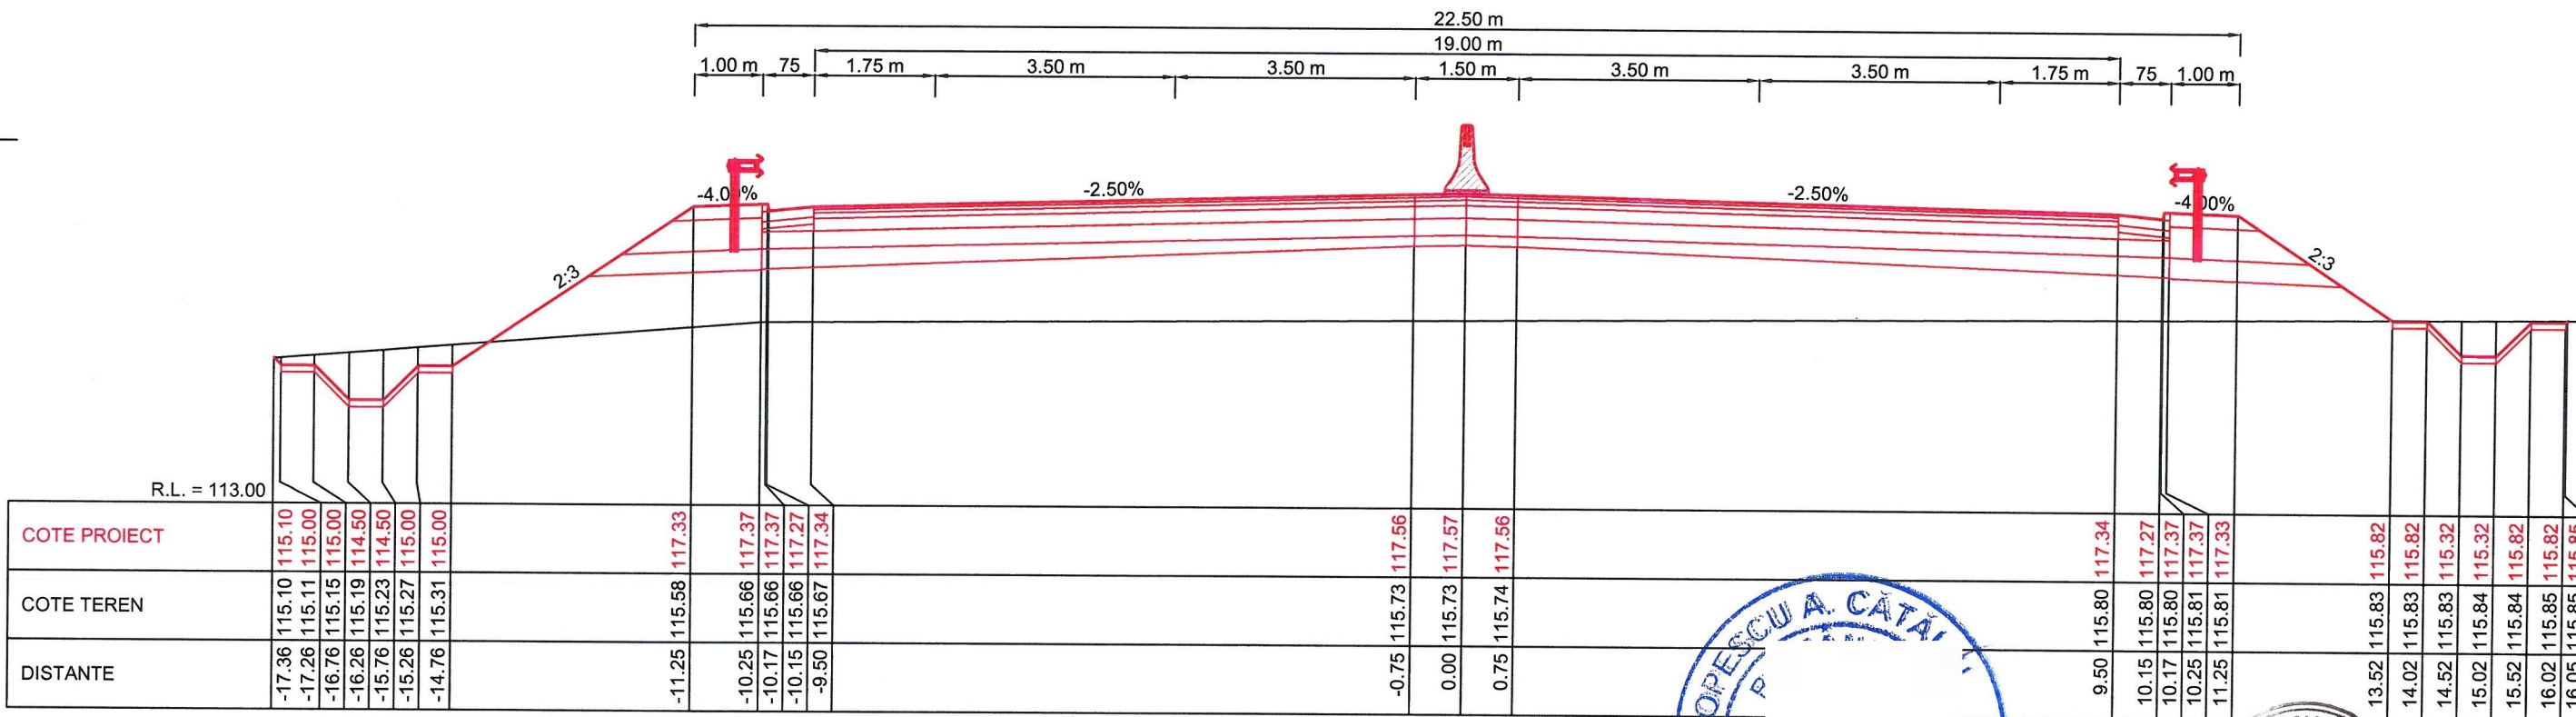

KM = 7775.00

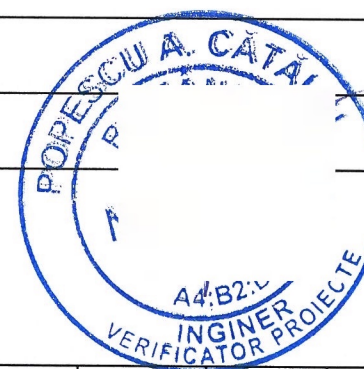

BENEFICIAR:



COMPANIA NATIONALA DE  
ADMINISTRAREA  
INFRASTRUCTURII RUTIERE  
S.A. (C.N.A.I.R. S.A.)

ANTREPRENOR:



TODINI COSTRUZIONI  
GENERALI S.p.A.

TITLU PROIECT

PROIECTARE SI EXECUȚIE „DRUM DE LEGĂTURĂ  
AUTOSTRADA A1 ARAD - TIMIȘOARA - DN 69”

FAZA PROIECT  
PROIECT  
TEHNIC DE EXECUTIE  
(P.T.E.)

CONTRACT NR.  
92/7703/01.02.2021  
PROIECT NR.  
08/2021

SPECIFICATIE

NUME

SEMNATURA

DATA  
Martie  
2022

MĂRIMEA  
A3

SCARĂ  
1:100

TITLU PLANSA:

LUCRARI DE INFRASTRUCTURA RUTIERA  
PROFILURI TRANSVERSALE CURENTE  
DRUM DE LEGATURA DN 69 - A1

NUMAR PLANSA:  
PTC - 173

PICHET  
-

Revizie

NR.	DATA	DESCRIERE
0	08.2021	Emitere P.T.E.
1	09.2021	Conf. nr.290/DLA1-224
2	02.2022	Conf. ASR 92/93833

PAGE 1 / 1