



KM = 8150.00

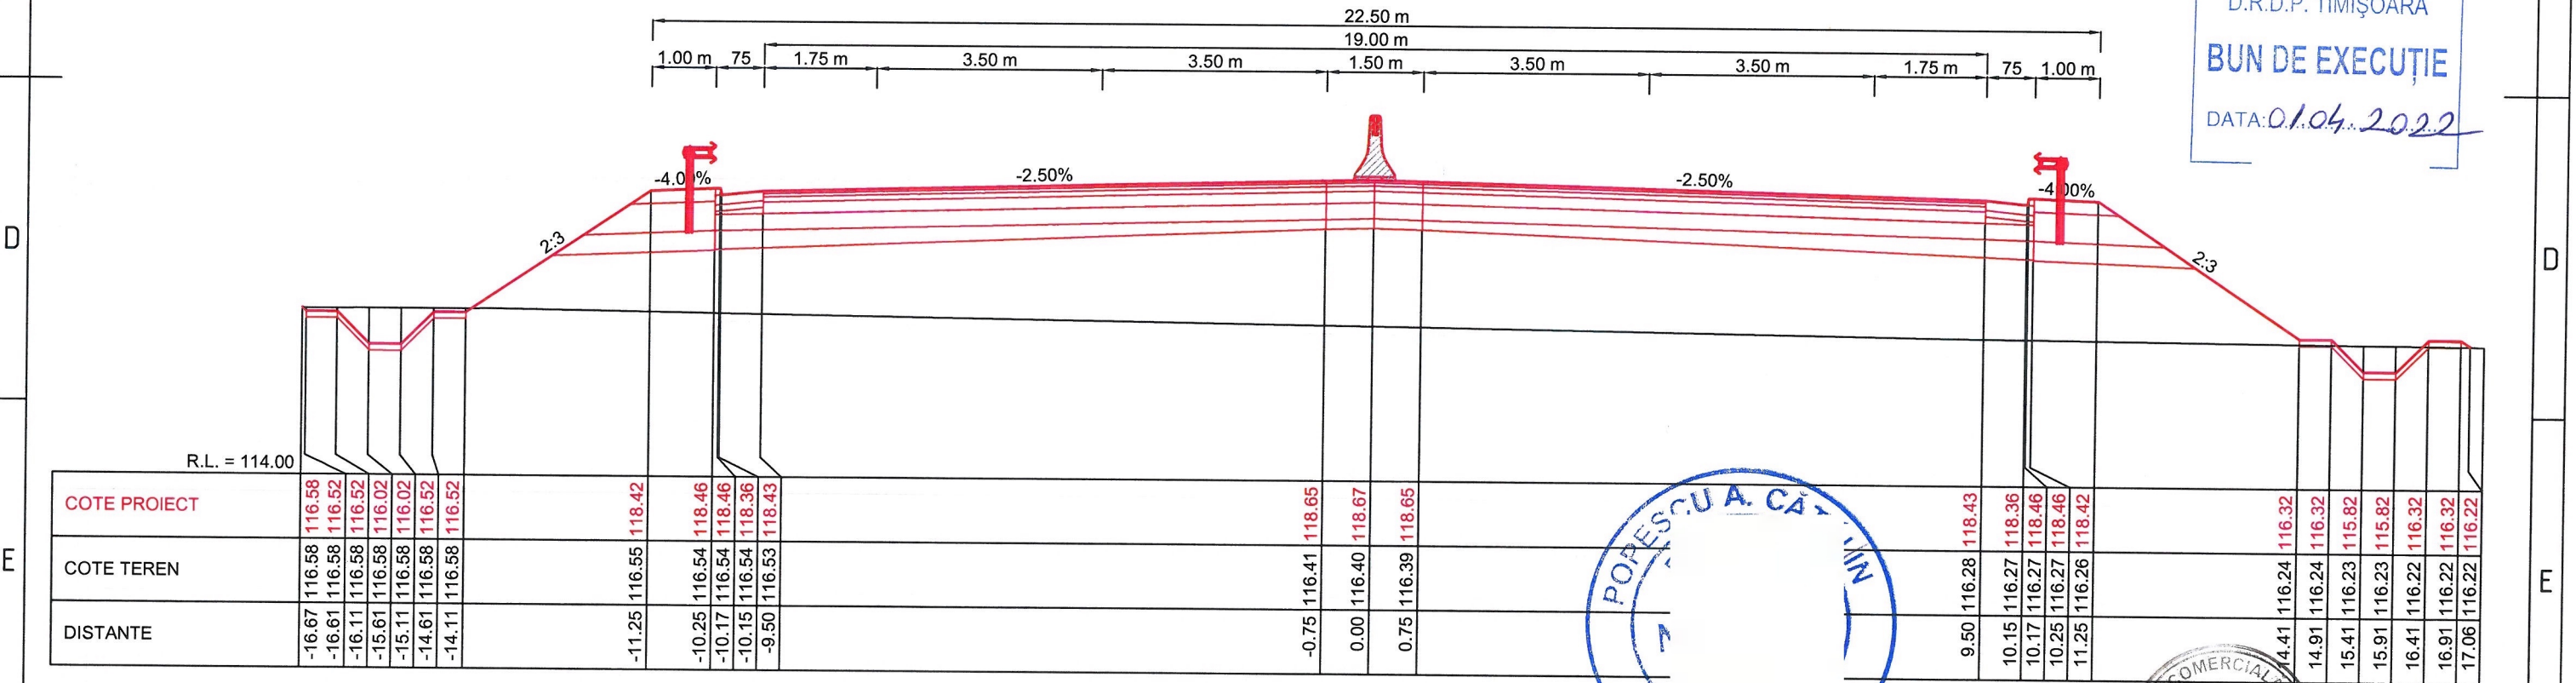

KM = 8125.00

SUPERVIZOR
D.R.D.P. TIMIȘOARA
BUN DE EXECUȚIE
DATA: 01.04.2022

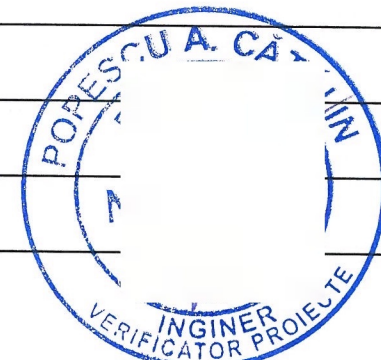

BENEFICIAR:		ANTREPRENOR:		TITLU PROIECT		SPECIFICATIE	NUME	SEMNATURA	DATA	TITLU PLANSA:		Revizii			
	COMPANIA NATIONALA DE ADMINISTRAREA INFRASTRUCTURII RUTIERE S.A. (C.N.A.I.R. S.A.)		TODINI COSTRUZIONI GENERALI S.p.A.	PROIECTARE SI EXECUȚIE „DRUM DE LEGĂTURĂ AUTOSTRADA A1 ARAD - TIMIȘOARA - DN 69”		DESENAT	Teh. Sorin VASILACHE		08. Martie 2022	LUCRARI DE INFRASTRUCTURA RUTIERA		NR.	DATA		
				FAZA PROIECT PROIECT TEHNIC DE EXECUTIE (P.T.E.)	CONTRACT NR. 92/7703/01.02.2021 PROIECT NR. 08/2021	PROIECTAT	Ing. Mihai COROIAN		MĂRIMEA A3	PROFILURI TRANSVERSALE CURENTE DRUM DE LEGATURA DN 69 - A1	0	08.2021	Emitere P.T.E.		DESCRIERE
						SEF PROIECT	Ing. Catalin GRUIANU				1	09.2021	Conf. nr.290/DLA1-224		
						VERIFICAT	Ing. Adrian NISTOR				2	02.2022	Conf. ASR 92/93838		
								SCARĂ	1:100	NUMAR PLANSA:	PTC - 180	PICHET	-	PAGE	1 / 1
1	2	3	4	5	6	7		8							