


KM = 8600.00



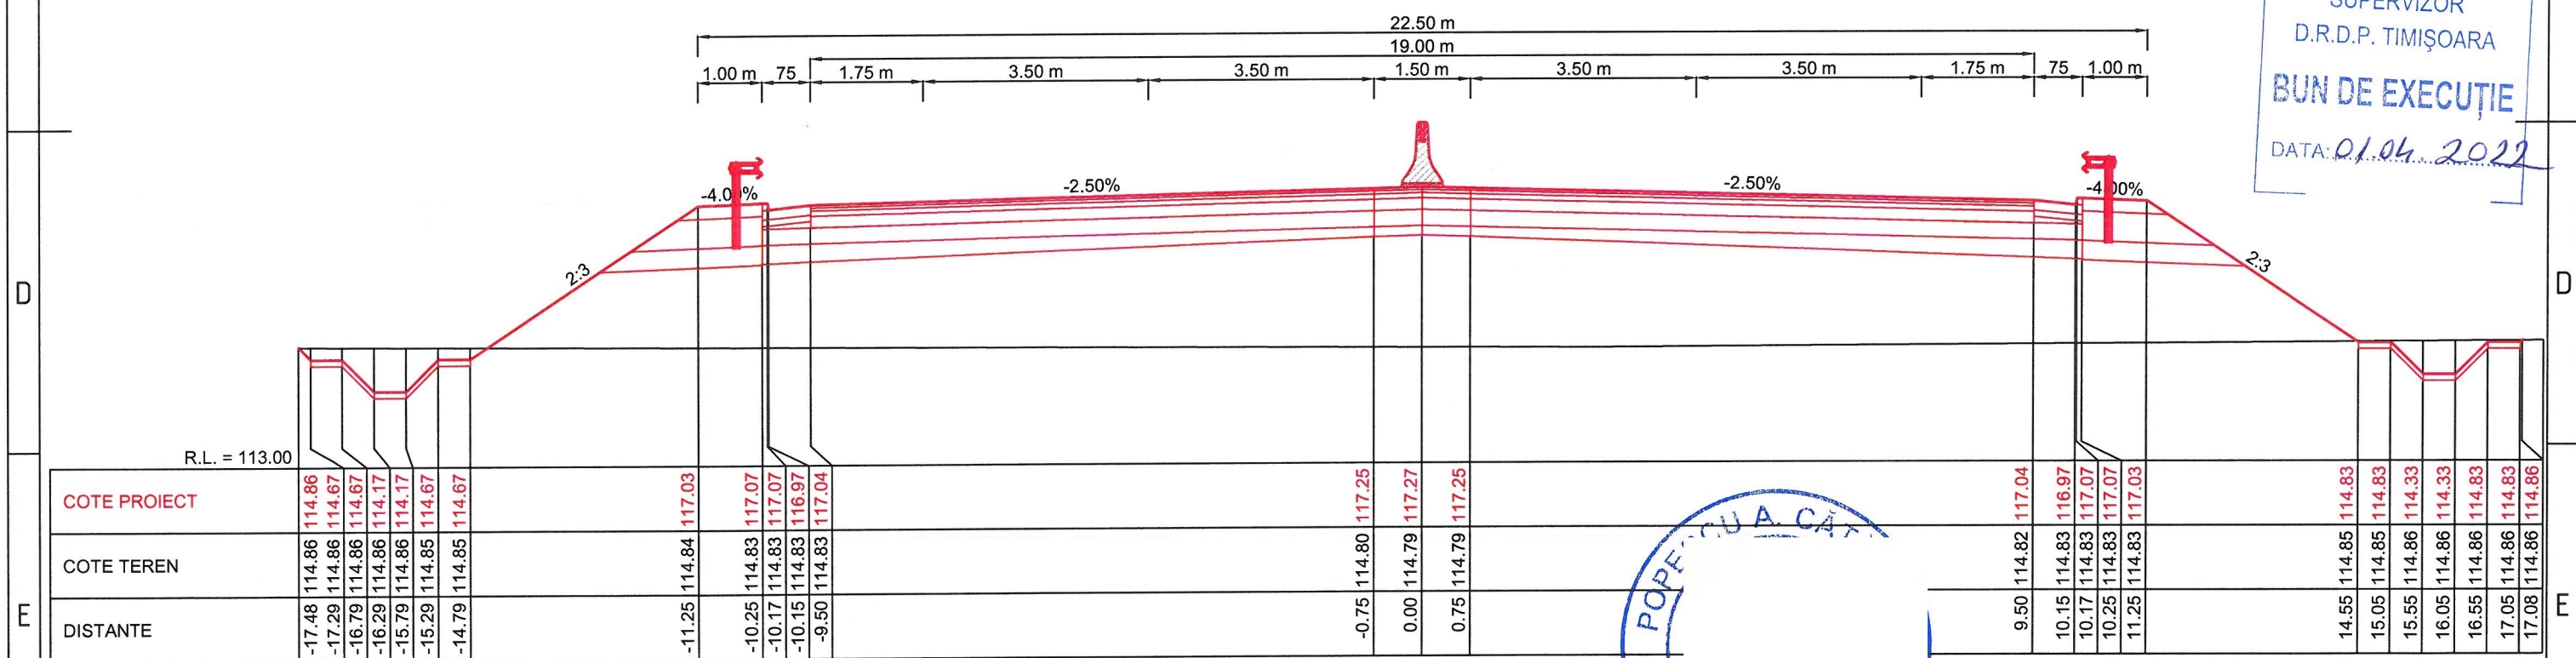

KM = 8575.00

SUPERVIZOR
D.R.D.P. TIMIȘOARA
BUN DE EXECUȚIE
DATA: 01.04.2022

POPEA CĂ



BENEFICIAR:		ANTREPRENOR:		TITLU PROIECT		SPECIFICATIE	NUME	SEMNATURA	DATA	TITLU PLANSA:		Revizie			
<div><div>COMPANIA NATIONALA DE ADMINISTRAREA INFRASTRUCTURII RUTIERE S.A. (C.N.A.I.R. S.A.)</div></div>		<div><div>TODINI CONSTRUCȚIONI GENERALI S.p.A.</div></div>		PROIECTARE SI EXECUȚIE „DRUM DE LEGĂTURĂ AUTOSTRADA A1 ARAD - TIMIȘOARA - DN 69”		DESENAT	Teh. Sorin VASILACHE		Martie 2022	LUCRARI DE INFRASTRUCTURA RUTIERA PROFILURI TRANSVERSALE CURENTE DRUM DE LEGATURA DN 69 - A1		NR.	DATA	DESCRIERE	
						PROIECTAT	Ing. Mihai COROIAN		0			08.2021	Emitere P.T.E.		
						SEF PROIECT	Ing. Catalin GRUIANU		1			09.2021	Conf. nr.290/DLA1-224		
						VERIFICAT	Ing. Adrian NISTOR		2			02.2022	Conf. ASR 92/93833		
						FAZA PROIECT PROIECT TEHNIC DE EXECUTIE (P.T.E.)			CONTRACT NR. 92/7703/01.02.2021			MĂRIMEA A3		SCARĂ 1:100	
				PROIECT NR. 08/2021						PTC - 189		-			
1		2		3		4		5		6		7		8	