


KM = 8750.00



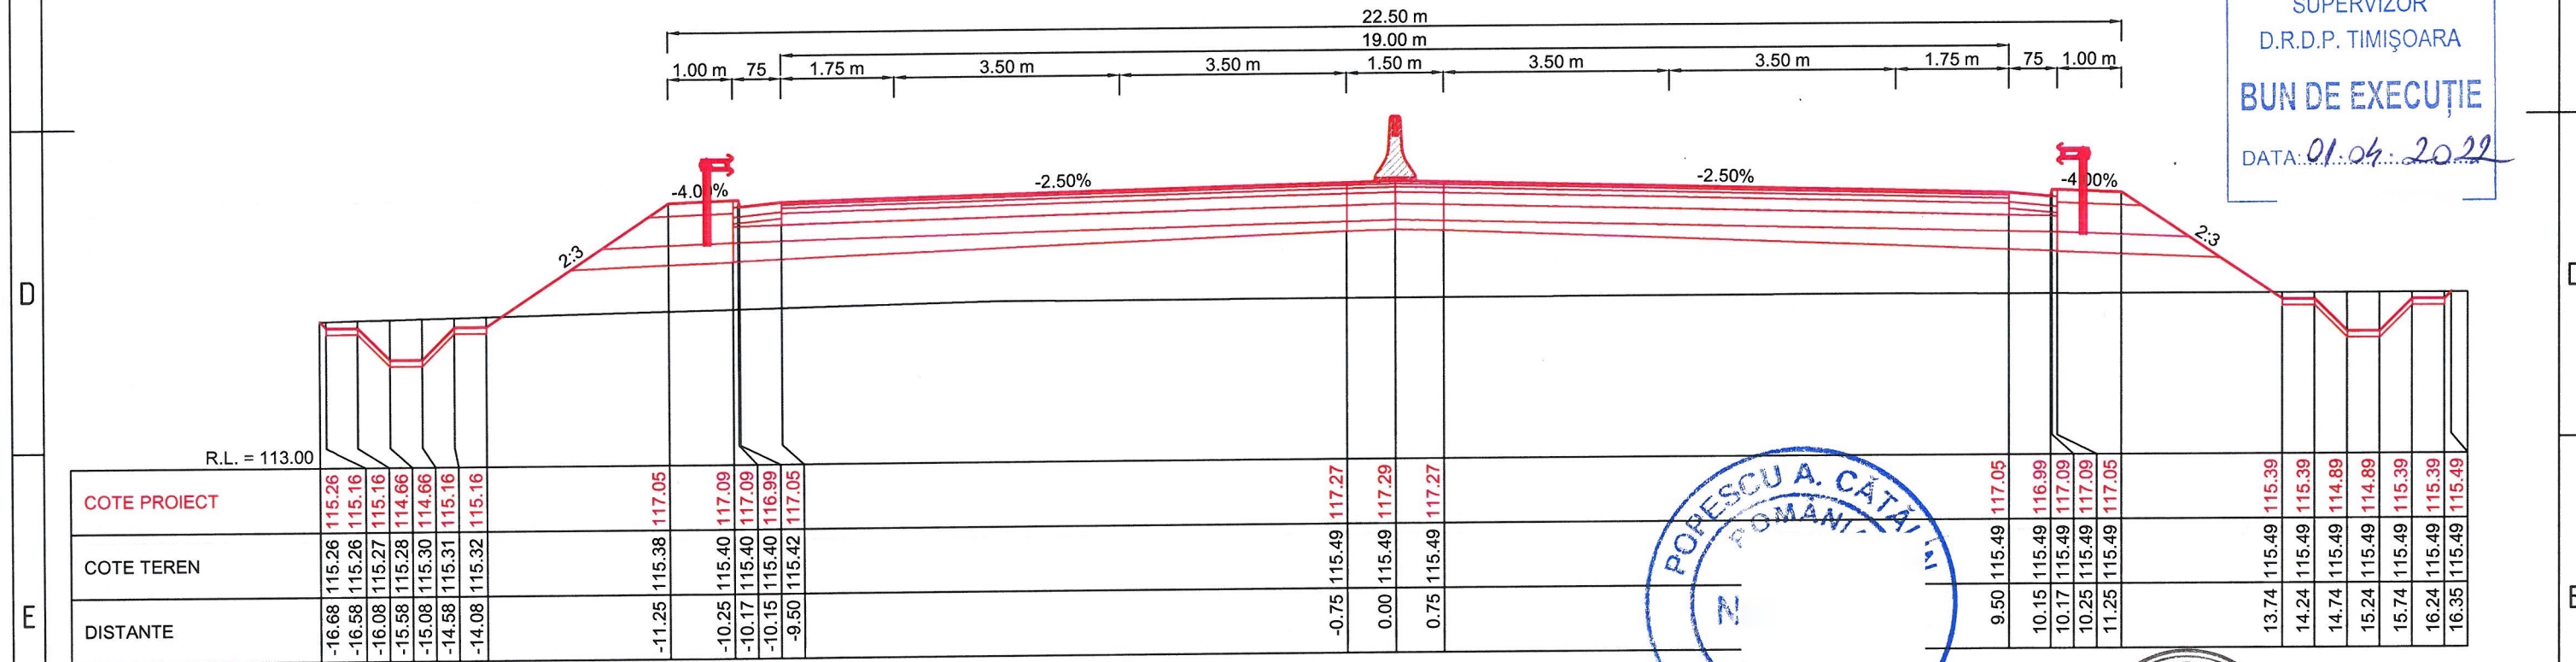

KM = 8725.00

SUPERVIZOR
D.R.D.P. TIMIȘOARA
BUN DE EXECUȚIE
DATA: 01.04.2022

POPESCU A. CĂTĂLÎN
ROMÂNIA
VERIFICATOR PROIECT

TOTAL
ROAD
S.R.L.
SOCIETATEA COMERCIALĂ

<div><div></div><div>COMPANIA NATIONALA DE ADMINISTRAREA INFRASTRUCTURII RUTIERE S.A. (C.N.A.I.R. S.A.)</div></div>		<div><div></div><div>TODINI COSTRUZIONI GENERALI S.p.A.</div></div>		TITLU PROIECT PROIECTARE SI EXECUȚIE „DRUM DE LEGĂTURĂ AUTOSTRADA A1 ARAD - TIMIȘOARA - DN 69” <div><div>FAZA PROIECT PROIECT TEHNIC DE EXECUTIE (P.T.E.)</div><div>CONTRACT NR. 92/7703/01.02.2021 PROIECT NR. 08/2021</div></div>		SPECIFICATIE	NUME	SEMNATURA	DATA Martie 2022	TITLU PLANSĂ: LUCRARI DE INFRASTRUCTURA RUTIERA PROFILURI TRANSVERSALE CURENTE DRUM DE LEGATURA DN 69 - A1		Revizie	
						DESENAT	Teh. Sorin VASILACHE				NR.	DATA	DESCRIERE
						PROIECTAT	Ing. Mihai COROIAN				0	08.2021	Emitere P.T.E.
						SEF PROIECT	Ing. Catalin GRUIANU				1	09.2021	Conf. nr.290/DLA1-224
						VERIFICAT	Ing. Adrian NISTOR				2	02.2022	Conf. ASR 92/93833
						MĂRIMEA A3							
						SCARĂ 1:100	NUMAR PLANSĂ: PTC - 192	PICHET -	PAGE 1 / 1				
1	2	3	4	5	6	7	8						