


KM = 8900.00

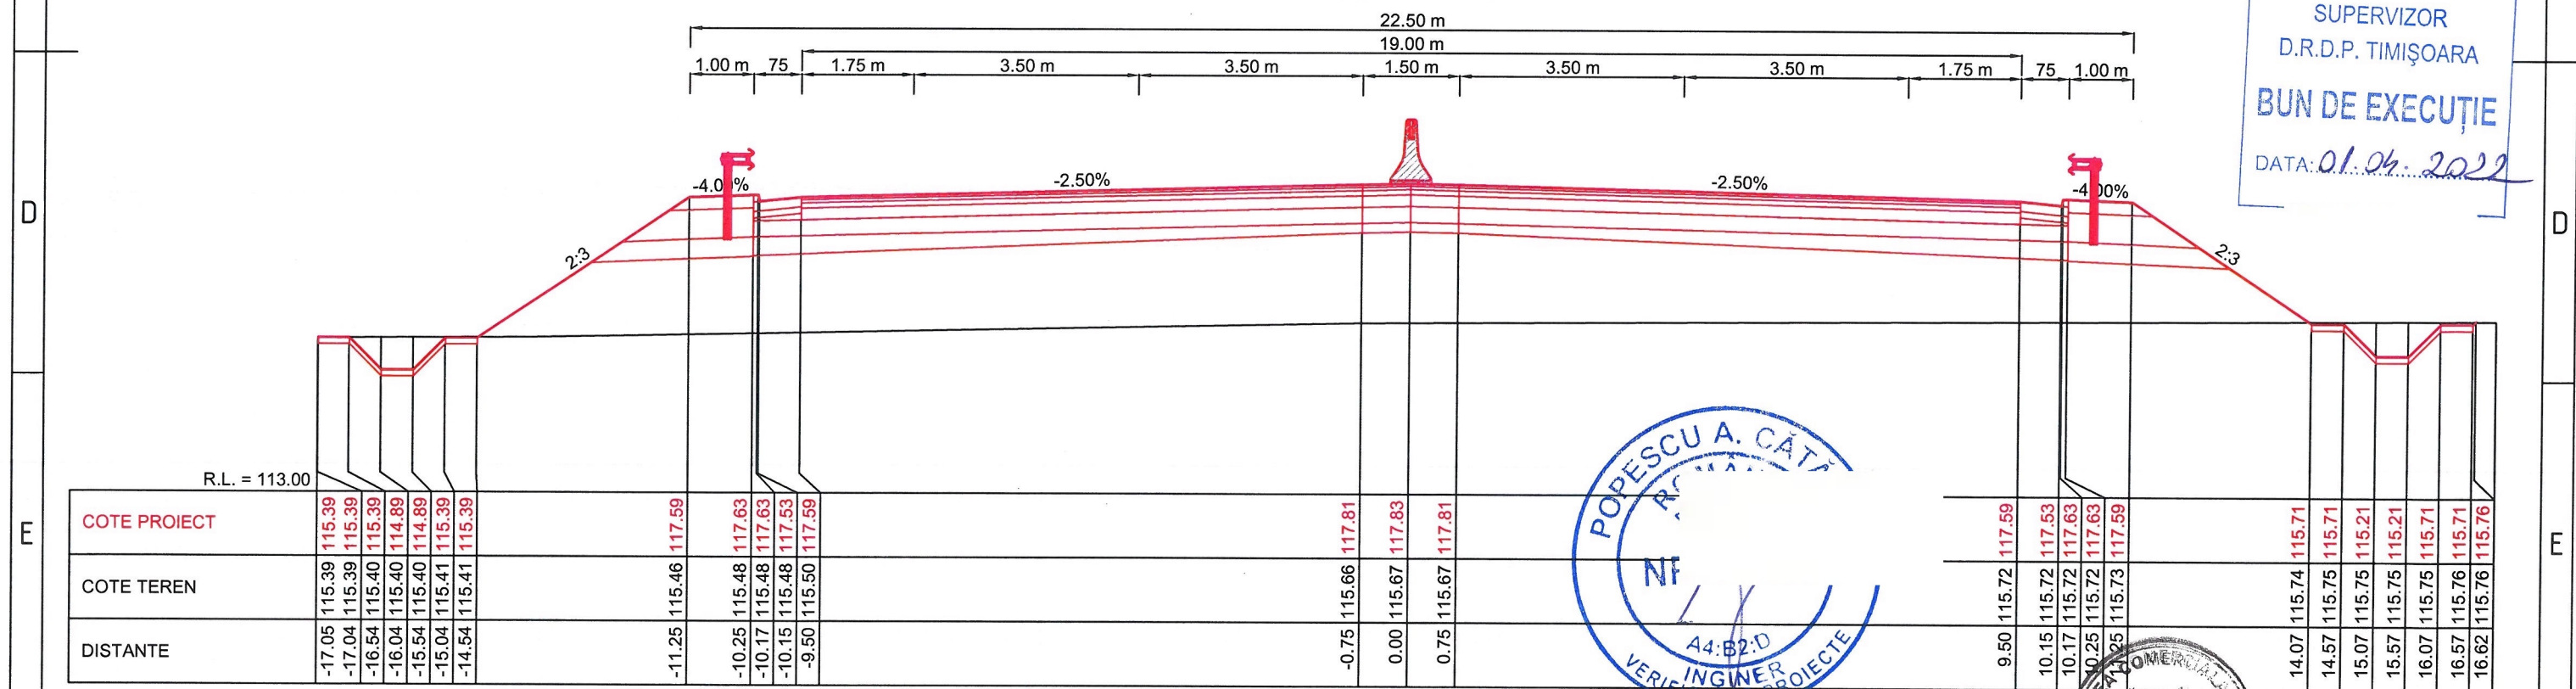

SUPERVIZOR
D.R.D.P. TIMIȘOARA
BUN DE EXECUȚIE
DATA: 01.04.2022

POPESCU A. CĂTĂ
INGINER
VERIFICATOR PROIECTE
A4:B2:D

TOTAL
ROAD
S.R.L.

KM = 8875.00

BENEFICIAR:		ANTREPRENOR:		TITLU PROIECT		SPECIFICATIE		NUME		SEMNATURA		DATA Martie 2022		TITLU PLANSA:		Revizie				
	COMPANIA NATIONALA DE ADMINISTRAREA INFRASTRUCTURII RUTIERE S.A. (C.N.A.I.R. S.A.)		TODINI COSTRUZIONI GENERALI S.p.A.	PROIECTARE SI EXECUȚIE „DRUM DE LEGĂTURĂ AUTOSTRADA A1 ARAD - TIMIȘOARA - DN 69”		DESENAT		Teh. Sorin VASILACHE				MĂRIMEA A3	LUCRARI DE INFRASTRUCTURA RUTIERA PROFILURI TRANSVERSALE CURENTE DRUM DE LEGATURA DN 69 - A1		NR.		DATA		DESCRIERE	
						PROIECTAT		Ing. Mihai COROIAN							0		08.2021		Emitere P.T.E.	
						SEF PROIECT		Ing. Catalin GRUIANU							1		09.2021		Conf. nr.290/DLA1-224	
						VERIFICAT		Ing. Adrian NISTOR							2		02.2022		Conf. ASR 92/93833	
				FAZA PROIECT PROIECT TEHNIC DE EXECUTIE (P.T.E.)		CONTRACT NR. 92/7703/01.02.2021						SCARĂ 1:100	NUMAR PLANSA:		PICHET		PAGE		1 / 1	
				08/2021		PROIECT NR. 08/2021							PTC - 195		-					