


KM = 9050.00



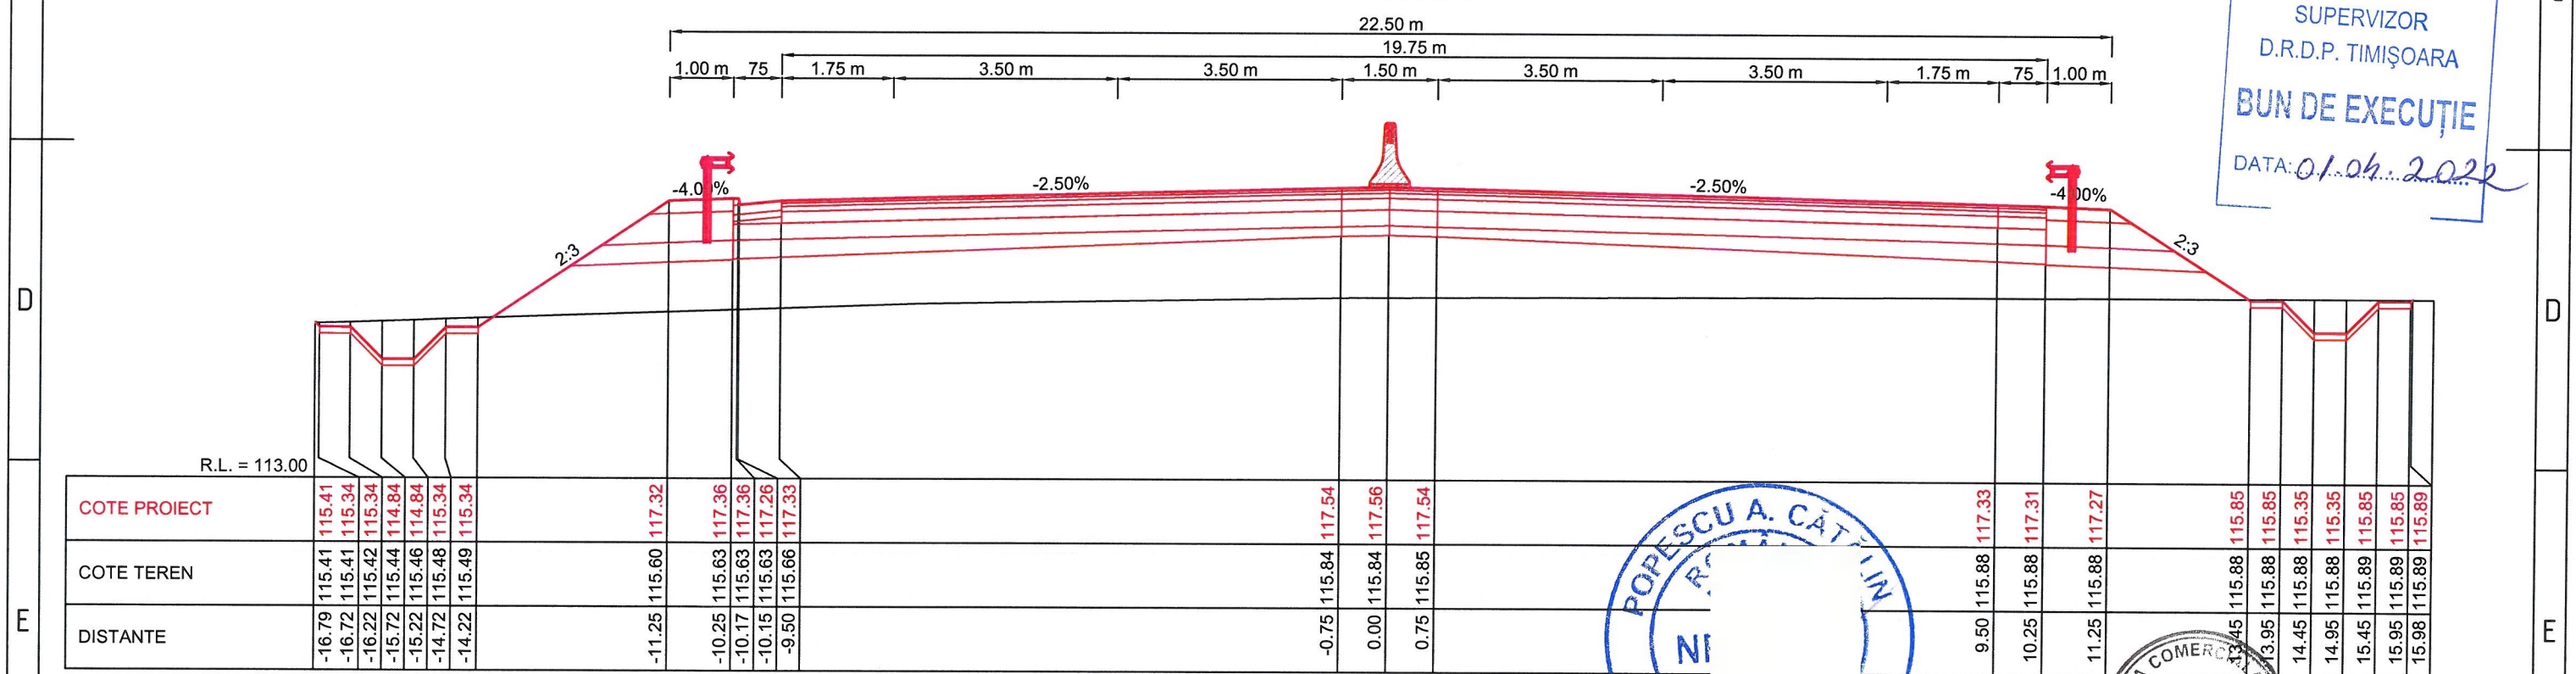

KM = 9025.00

SUPERVIZOR
D.R.D.P. TIMIȘOARA
BUN DE EXECUȚIE
DATA: 01.04.2022

POPESCU A. CĂTĂLIN
VERIFICATOR

TOTAL
ROAD
S.R.L.
BUCUREȘTI

<div></div> <div>COMPANIA NATIONALA DE ADMINISTRAREA INFRASTRUCTURII RUTIERE S.A. (C.N.A.I.R. S.A.)</div>	<div></div> <div>TODINI COSTRUZIONI GENERALI S.p.A.</div>	TITLU PROIECT		SPECIFICATIE	NUME	SEMNATURA	DATA Martie 2022	TITLU PLANSA:	Revizie		
				DESENAT	Teh. Sorin VASILACHE				NR.	DATA	DESCRIERE
		PROIECTARE SI EXECUȚIE „DRUM DE LEGĂTURĂ AUTOSTRADA A1 ARAD - TIMIȘOARA - DN 69"		PROIECTAT	Ing. Mihai COROIAN		MĂRIMEA A3	LUCRARI DE INFRASTRUCTURA RUTIERA PROFILURI TRANSVERSALE CURENTE DRUM DE LEGATURA DN 69 - A1	0	08.2021	Emitere P.T.E.
				SEF PROIECT	Ing. Catalin GRUIANU				1	09.2021	Conf. nr.290/DLA1-224
		FAZA PROIECT PROIECT TEHNIC DE EXECUTIE (P.T.E.)	CONTRACT NR. 92/7703/01.02.2021	VERIFICAT	Ing. Adrian NISTOR		SCARĂ 1:100	NUMAR PLANSA:	PICHET	2	02.2022
	PROIECT NR. 08/2021					PTC - 198	-				
PAGE 1 / 1											