




KM = 9325.00

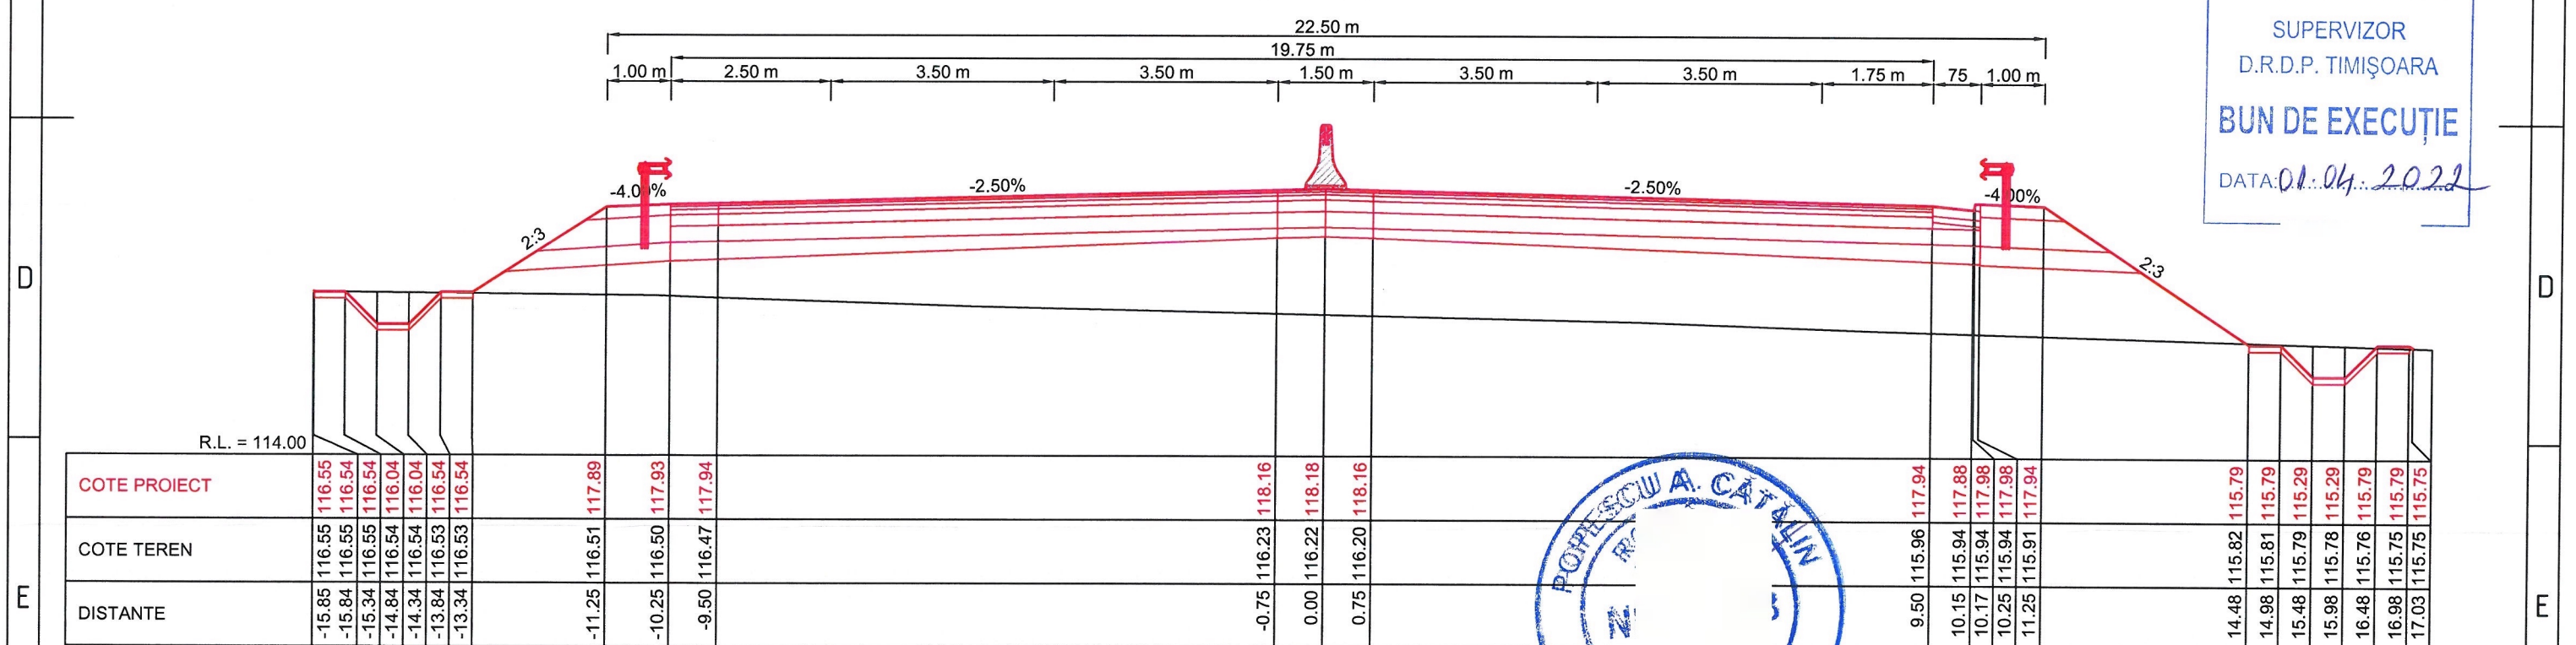

KM = 9300.00

SUPERVIZOR
D.R.D.P. TIMIȘOARA
BUN DE EXECUȚIE
DATA: 01.04.2022

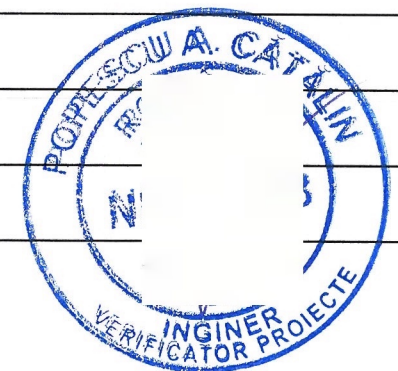

BENEFICIAR:  COMPANIA NATIONALA DE ADMINISTRAREA INFRASTRUCTURII RUTIERE S.A. (C.N.A.I.R. S.A.)		ANTREPRENOR:  TODINI COSTRUZIONI GENERALI S.p.A.		TITLU PROIECT PROIECTARE SI EXECUTIE „DRUM DE LEGĂTURĂ AUTOSTRADA A1 ARAD - TIMIȘOARA - DN 69”		SPECIFICATIE DESENAT PROIECTAT SEF PROIECT VERIFICAT	NUME Teh. Sorin VASILACHE Ing. Mihai COROIAN Ing. Catalin GRUIANU Ing. Adrian NISTOR	SEMNATURA	DATA Martie 2022 MĂRIMEA A3 SCARĂ 1:100	TITLU PLANSA: LUCRARI DE INFRASTRUCTURA RUTIERA PROFILURI TRANSVERSALE CURENTE DRUM DE LEGATURA DN 69 - A1 NUMAR PLANSA: PTC - 205 PICHET -	Revizie <table><thead><tr><th>NR.</th><th>DATA</th><th>DESCRIERE</th></tr></thead><tbody><tr><td>0</td><td>08.2021</td><td>Emitere P.T.E.</td></tr><tr><td>1</td><td>09.2021</td><td>Conf. nr.290/DLA1-224</td></tr><tr><td>2</td><td>02.2022</td><td>Conf. ASR 92/93833</td></tr><tr><td></td><td></td><td></td></tr><tr><td></td><td></td><td></td></tr><tr><td></td><td></td><td></td></tr></tbody></table>		NR.	DATA	DESCRIERE	0	08.2021	Emitere P.T.E.	1	09.2021	Conf. nr.290/DLA1-224	2	02.2022	Conf. ASR 92/93833									
NR.	DATA	DESCRIERE																															
0	08.2021	Emitere P.T.E.																															
1	09.2021	Conf. nr.290/DLA1-224																															
2	02.2022	Conf. ASR 92/93833																															
1	2	3	4	5	6	7	8																										