


KM = 9375.00

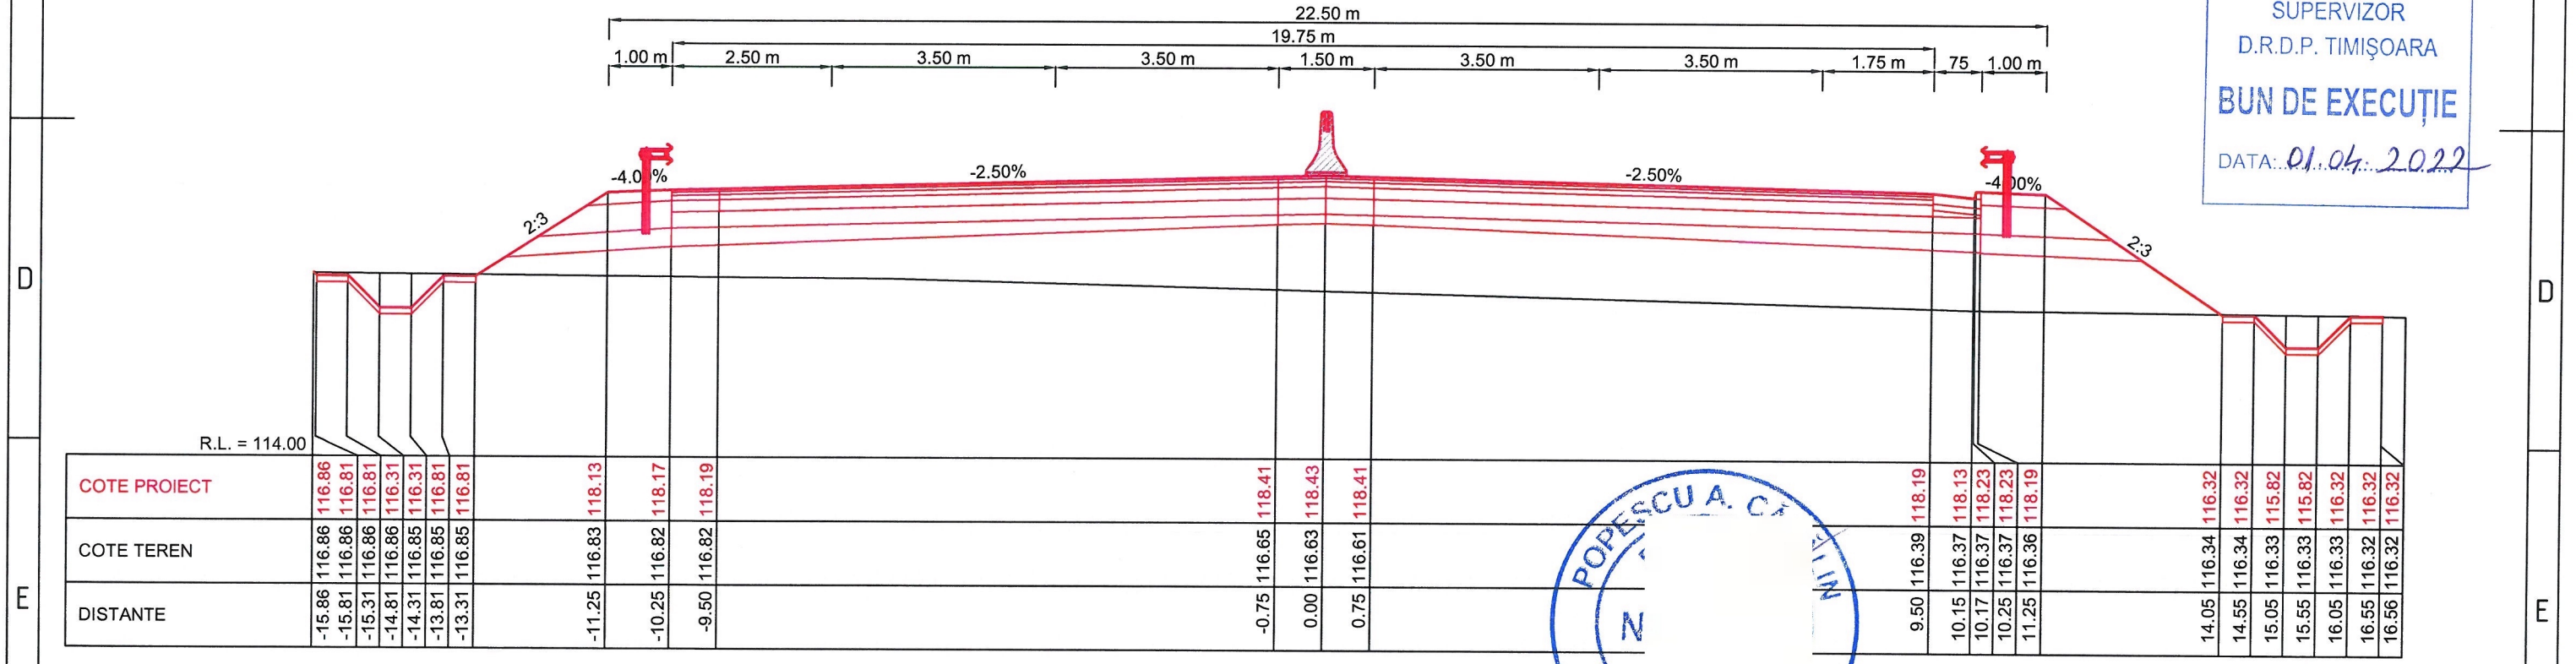

KM = 9350.00

SUPERVIZOR  
D.R.D.P. TIMIȘOARA  
BUN DE EXECUȚIE  
DATA: 01.04.2022

POPESCU A. C.  
INGINER  
VERIFICATOR PROIECT

SOCIETATEA COMERCIALA  
TOTAL  
ROAD  
S.R.L.  
BUCUREȘTI

BENEFICIAR:		ANTREPRENOR:		TITLU PROIECT		SPECIFICATIE	NUME	SEMNATURA	DATA	TITLU PLANSA:		Revizie			
				PROIECTARE SI EXECUȚIE „DRUM DE LEGĂTURĂ AUTOSTRADA A1 ARAD - TIMIȘOARA - DN 69"		DESENAT	Teh. Sorin VASILACHE		Martie 2022	LUCRARI DE INFRASTRUCTURA RUTIERA		NR.	DATA		
COMPANIA NATIONALA DE ADMINISTRAREA INFRASTRUCTURII RUTIERE S.A. (C.N.A.I.R. S.A.)		TODINI COSTRUZIONI GENERALI S.p.A.		FAZA PROIECT PROIECT TEHNIC DE EXECUTIE (P.T.E.)		CONTRACT NR.			MĂRIMEA A3	PROFILURI TRANSVERSALE CURENTE DRUM DE LEGATURA DN 69 - A1		DESCRIERE			
						92/7703/01.02.2021						0 08.2021	Emitere P.T.E.		
						PROIECT NR.						1 09.2021	Conf. nr.290/DLA1-224		
						08/2021						2 02.2022	Conf. ASR 92/93833		
						VERIFICAT	Ing. Adrian NISTOR		SCARĂ 1:100	NUMAR PLANSA:	PICHET	PAGE			
										PTC - 206	-	1 / 1			
1		2		3		4		5		6		7		8	