



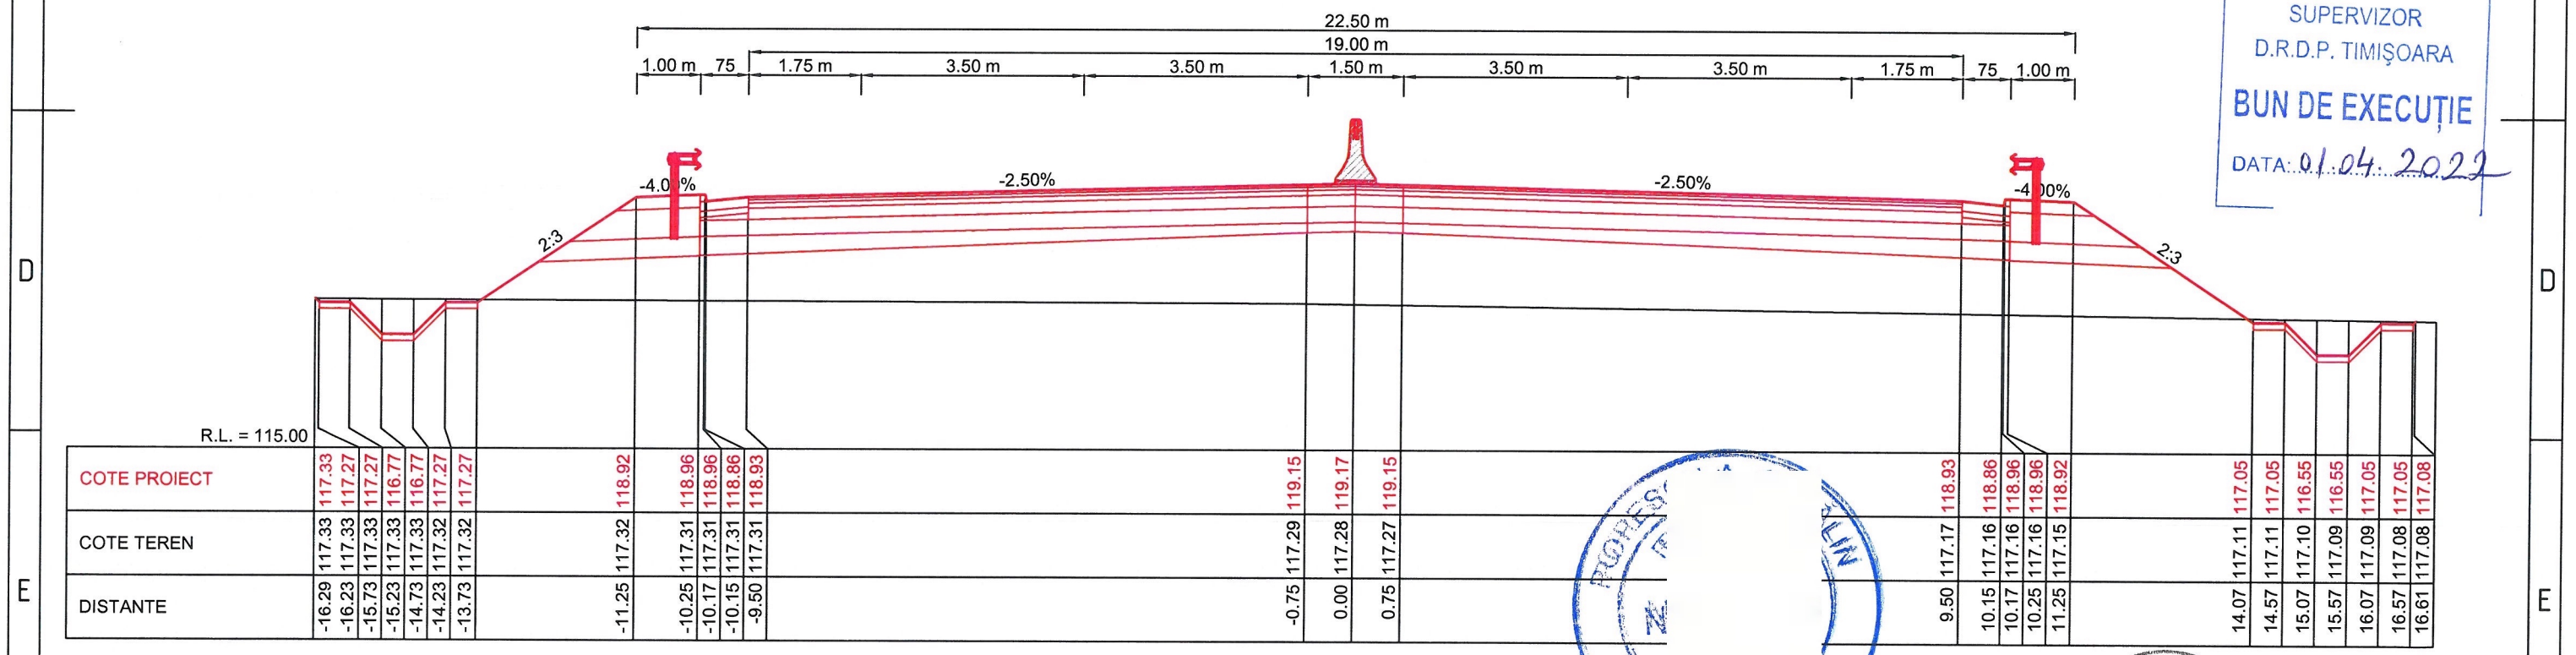


KM = 9525.00

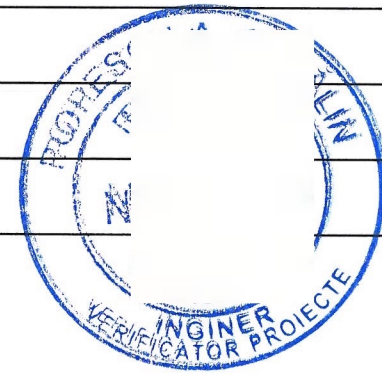

KM = 9500.00

SUPERVIZOR  
D.R.D.P. TIMIȘOARA  
BUN DE EXECUȚIE  
DATA: 01.04.2022



BENEFICIAR:		ANTREPRENOR:		TITLU PROIECT		SPECIFICATIE	NUME	SEMNAȚURA	DATA Martie 2022	TITLU PLANSA:		Revizie		
<div><div>COMPANIA NATIONALA DE ADMINISTRAREA INFRASTRUCTURII RUTIERE S.A. (C.N.A.I.R. S.A.)</div></div>		<div><div>TODINI CONSTRUZIONI GENERALI S.p.A.</div></div>		PROIECTARE SI EXECUȚIE „DRUM DE LEGĂTURĂ AUTOSTRADA A1 ARAD - TIMIȘOARA - DN 69"		DESENAT	Teh. Sorin VASILACHE		MĂRIMEA A3	LUCRARI DE INFRASTRUCTURA RUTIERA PROFILURI TRANSVERSALE CURENTE DRUM DE LEGATURA DN 69 - A1		NR.	DATA	DESCRIERE
						PROIECTAT	Ing. Mihai COROIAN					0	08.2021	Emitere P.T.E.
						SEF PROIECT	Ing. Catalin GRUIANU					1	09.2021	Conf. nr.290/DLA1-224
						VERIFICAT	Ing. Adrian NISTOR					2	02.2022	Conf. ASR 92/93833
				FAZA PROIECT	CONTRACT NR.			SCARĂ	NUMAR PLANSA:	PICHET				
				PROIECT TEHNIC DE EXECUTIE (P.T.E.)	92/7703/01.02.2021			1:100	PTC - 209	-				
					PROIECT NR.									
					08/2021									
1		2		3		4		5		6		7		
												8		
												PAGE 1 / 1		