



KM = 9625.00

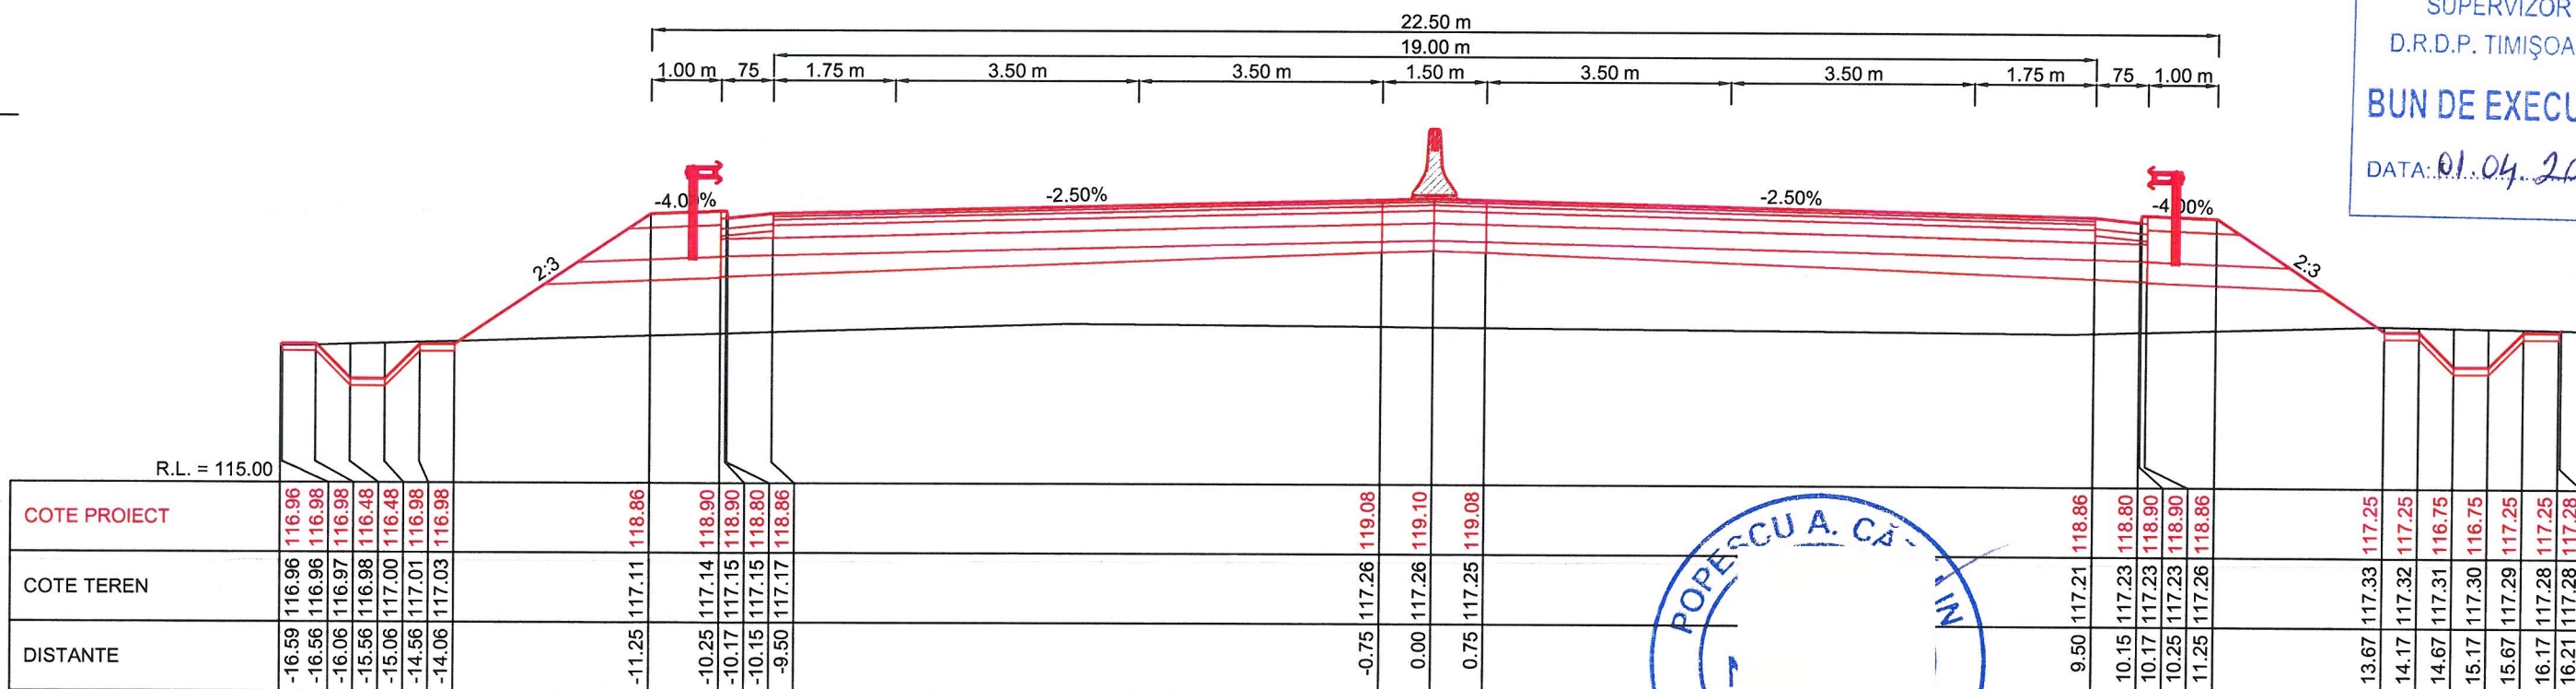

KM = 9600.00

SUPERVIZOR
D.R.D.P. TIMIȘOARA
BUN DE EXECUȚIE
DATA: 01.04.2022

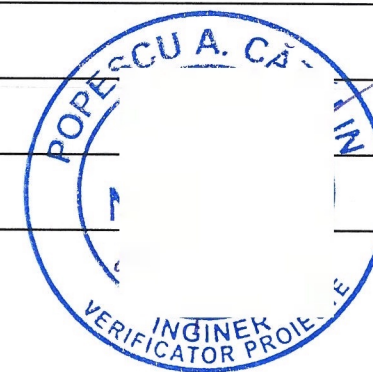

<div></div> <div>COMPANIA NATIONALA DE ADMINISTRAREA INFRASTRUCTURII RUTIERE S.A. (C.N.A.I.R. S.A.)</div>	<div></div> <div>TODINI COSTRUZIONI GENERALI S.p.A.</div>	TITLU PROIECT		SPECIFICATIE	NUME	SEMNATURA	DATA Martie 2022	TITLU PLANSA: LUCRARI DE INFRASTRUCTURA RUTIERA PROFILURI TRANSVERSALE CURENTE DRUM DE LEGATURA DN 69 - A1	Revizie		
		PROIECTARE SI EXECUTIE „DRUM DE LEGĂTURĂ AUTOSTRADA A1 ARAD - TIMIȘOARA - DN 69”		DESENAT	Teh. Sorin VASILACHE		MĂRIMEA A3		NR.	DATA	DESCRIERE
		FAZA PROIECT PROIECT TEHNIC DE EXECUTIE (P.T.E.)	CONTRACT NR. 92/7703/01.02.2021	PROIECTAT	Ing. Mihai COROIAN				0	08.2021	Emitere P.T.E.
			PROJECT NR. 08/2021	SEF PROIECT	Ing. Catalin GRUIANU				1	09.2021	Conf. nr.290/DLA1-2
				VERIFICAT	Ing. Adrian NISTOR				2	02.2022	Conf. ASR 92/93833
						SCARĂ	1:100	NUMAR PLANSA:	PICHET	PAGE	1 / 1
								PTC - 211	-		