
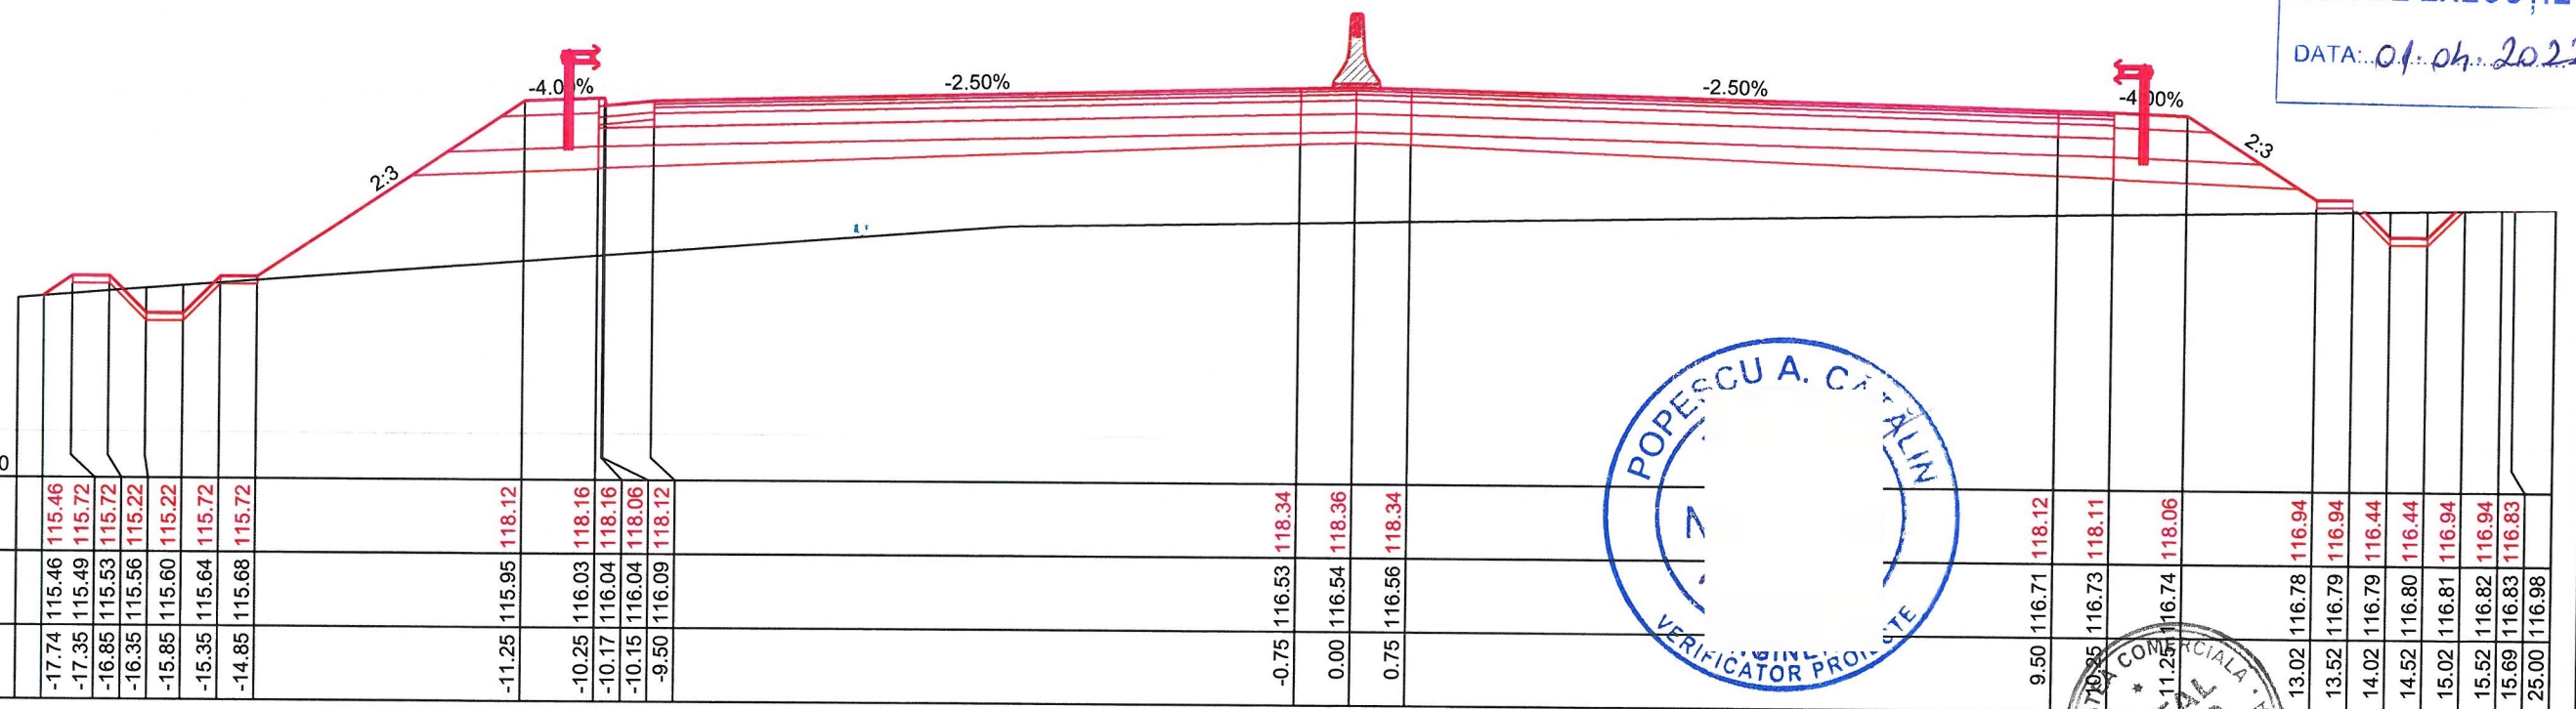


R.L. = 113.00

[illegible]

KM = 9800.00

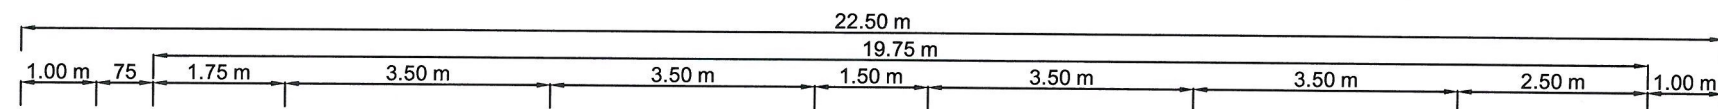

KM = 9775.00

**BENEFICIAR:**

**COMPANIA NATIONALA DE  
ADMINISTRAREA  
INFRASTRUCTURII RUTIERE  
S.A. (C.N.A.I.R. S.A.)**

**ANTREPRENOR:**

**TODINI COSTRUZIONI  
GENERALI S.p.A.**

**TITLU PROIECT**

**PROIECTARE SI EXECUȚIE „DRUM DE LEGĂTURĂ  
AUTOSTRADA A1 ARAD - TIMIȘOARA - DN 69”**

**FAZA PROIECT**  
PROIECT  
TEHNIC DE EXECUTIE  
(P.T.E.)

**CONTRACT NR.**  
92/7703/01.02.2021

**PROIECT NR.**  
08/2021

	<b>SPECIFICATIE</b>	
--	---------------------	--

DESENAT

PROJECT: 1

PROJECT	PROJECT
DATE	DATE

SEP PROJECT	

NUME

Teh. Sorin VASILACHE

Mr. MITCHELL

ing. Mircea CORCIAN	
ing. Gheorghe STANESCU	

	ing. Catalin GRUJANU

	<b>SEMNATURA</b>
--	------------------

DATA
------

Martie  
2022

## MĂRIMEA

A3

**SCARĂ**

TITLU PLANSĂ:

LUCRARI DE INFRASTRUCTURA RUTIERA

PROFILURI TRANSVERSALE CURENTE  
DRUM DE LEGATURA DN 69 - A1

**NUMAR PLANSĂ:**

**PICHET**

## Revizie

Revizie		
NR.	DATA	DESCRIERE
0	08.2021	Emitere P.T.E.
1	09.2021	Conf. nr.290/DLA1-224
2	02.2022	Conf. ASR 92/93833

**PAGE** 1 / 1