


### PROFIL TRANSVERSAL TIP 3

Se aplica pe buclele si bretelele nodurilor rutiere cu cale bidirectionala cu o banda pe sens

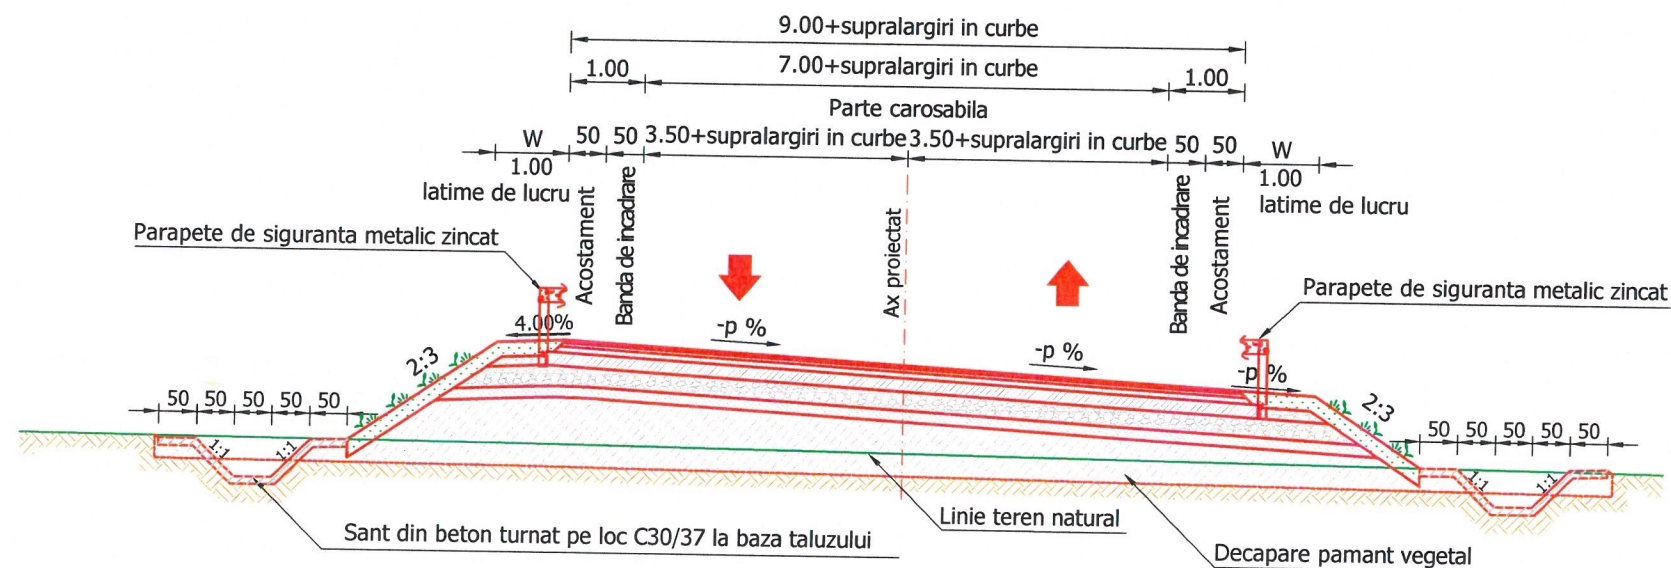


SUPERVIZOR  
D.R.D.P. TIMIȘOARA  
**BUN DE EXECUȚIE**


DATA: 01.04.2022

### PROFIL TRANSVERSAL TIP 4

Se aplica pe buclele si bretelele nodurilor rutiere cu cale unidirectionala cu o banda pe sens

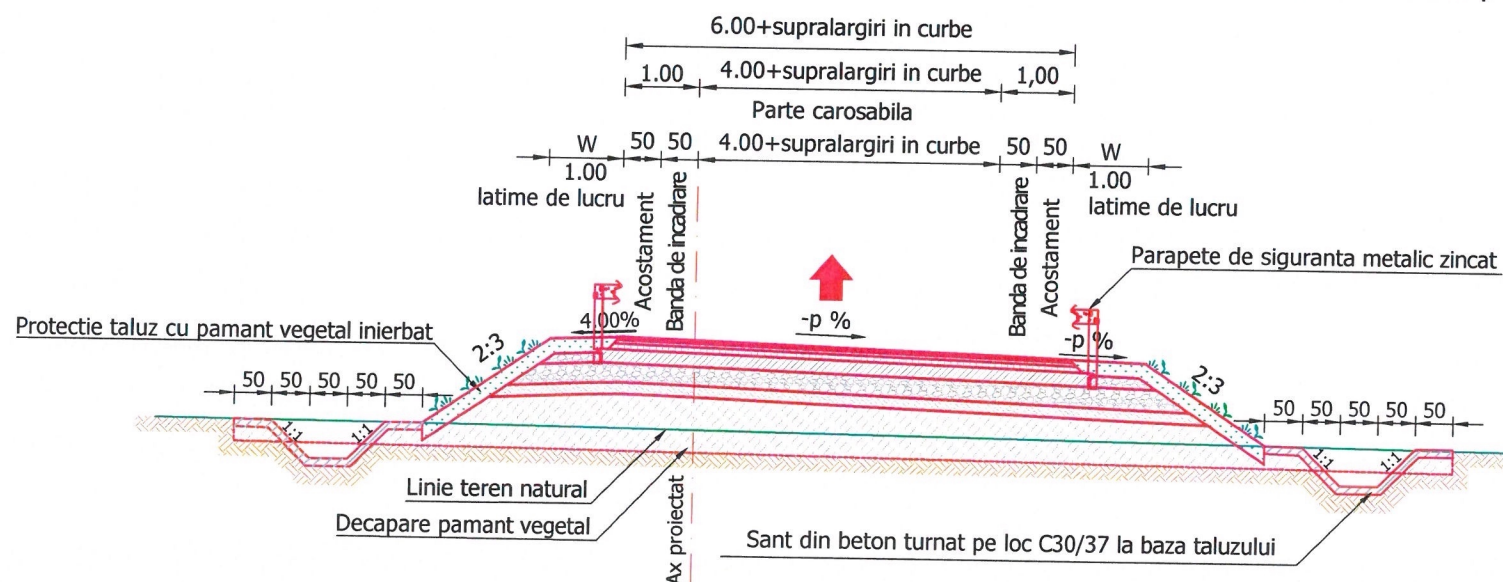

### STRUCTURA RUTIERA

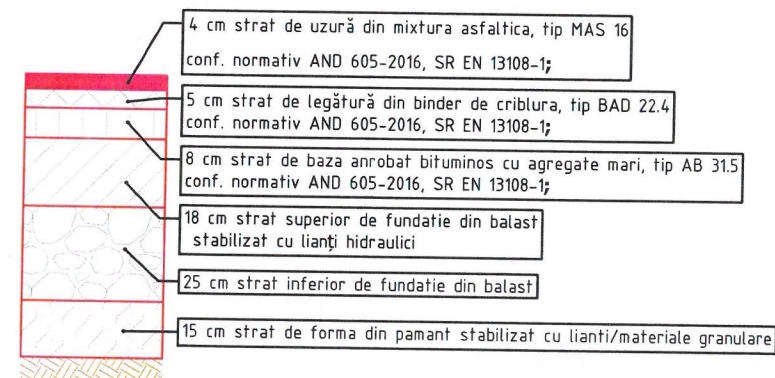

BENEFICIAR:



**COMPANIA NATIONALA DE  
ADMINISTRAREA  
INFRASTRUCTURII RUTIERE  
S.A. (C.N.A.I.R. S.A.)**

ANTREPRENOR:



**TODINI COSTRUZIONI  
GENERALI S.p.A.**

#### TITLU PROIECT

**PROIECTARE SI EXECUȚIE „DRUM DE LEGĂTURĂ  
AUTOSTRADA A1 ARAD - TIMIȘOARA - DN 69”**

**FAZA PROIECT**  
PROIECT  
TEHNIC DE EXECUȚIE  
(P.T.E.)

**CONTRACT NR.**

92/7703/01.02.2021

**PROIECT NR.**

08/2021

#### SPECIFICATIE

DESENAT

PROIECTAT

SEF PROIECT

VERIFICAT

#### NUME

Teh. Sorin VASILACHE

Ing. Mihai COROIAN

Ing. Catalin GRUIANU

Ing. Adrian NISTOR

#### SEMNATURA

DATA

Martie

2022

**MĂRIMEA**

A3

**SCARĂ**

1:100

#### TITLU PLANSA:

**LUCRARI DE INFRASTRUCTURA RUTIERA  
PROFILE TRANSVERSAL TIP**

**NUMAR PLANSA:**

PTT - 002

**PICHER**

-

#### Revizie

NR.	DATA	DESCRIERE
0	08.2021	Emitere P.T.E.
1	09.2021	Conf. nr.290/DLA1-224
2	02.2022	Conf. ASR 92/93833

**PAGE** 1 / 1