


# PROFIL TRANSVERSAL TIP 5

Se aplica pe Drumul comunal DC 58

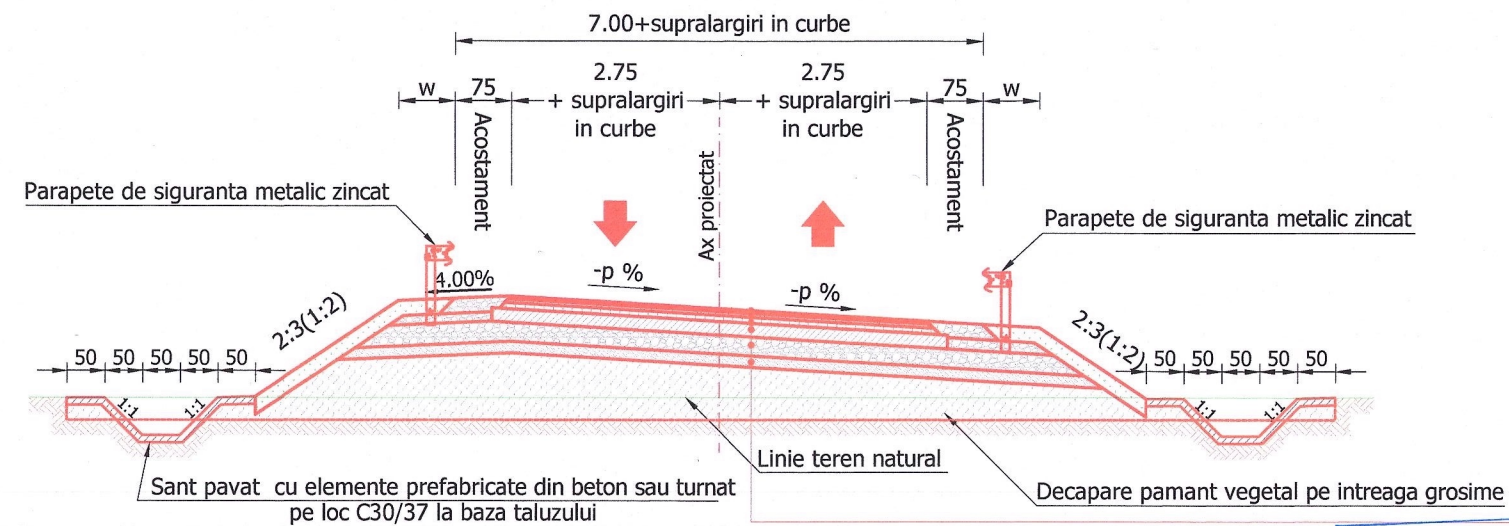


## SISTEM RUTIER

- 4 cm strat de uzură din mixtura asfaltică tip MAS 16 rul 50/70
- 5 cm strat de legătură din binder de criblura tip BAD 22.4 leg 50/70
- 8 cm strat de baza anrobat bituminos cu agregate mari, tip AB 31,5 baza 50/70
- 18 cm strat superior de fundație din balast stabilizat de ciment
- 25 cm strat inferior de fundație din balast
- 15 cm strat de forma din pamant stabilizat cu lianți

# PROFIL TRANSVERSAL TIP 6

Se aplica pe rampele pasajelor de pe drumurile de exploatare

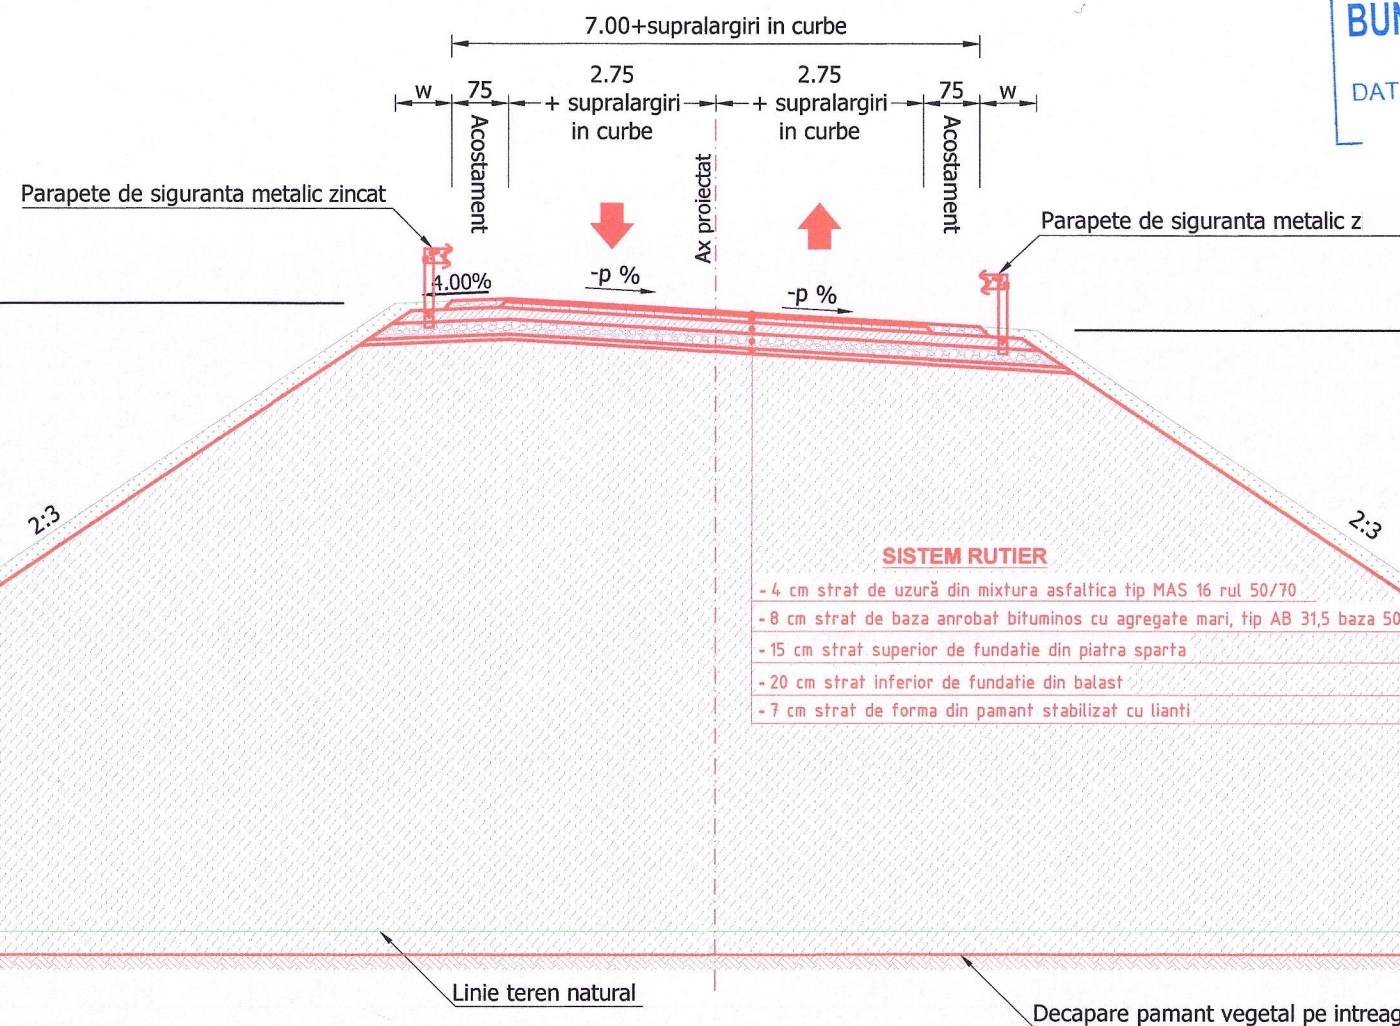

## SISTEM RUTIER

- 4 cm strat de uzură din mixtura asfaltică tip MAS 16 rul 50/70
- 8 cm strat de baza anrobat bituminos cu agregate mari, tip AB 31,5 baza 50/70
- 15 cm strat superior de fundație din piatra sparta
- 20 cm strat inferior de fundație din balast
- 7 cm strat de forma din pamant stabilizat cu lianți

SUPERVIZOR  
D.R.D.P. TIMIȘOARA  
BUN DE EXECUȚIE  
DATA: 01.04.2022



BENEFICIAR:



COMPANIA NATIONALA DE  
ADMINISTRAREA  
INFRASTRUCTURII RUTIERE  
S.A. (C.N.A.I.R. S.A.)

ANTREPRENOR:



TODINI CONSTRUCȚIONI  
GENERALI S.p.A.

TITLU PROIECT

PROIECTARE SI EXECUȚIE „DRUM DE LEGĂTURĂ  
AUTOSTRADA A1 ARAD - TIMIȘOARA - DN 69”

FAZA PROIECT  
PROIECT  
TEHNIC DE EXECUȚIE  
(P.T.E.)

CONTRACT NR.  
92/7703/01.02.2021

PROIECT NR.  
08/2021

SPECIFICATIE

DESENAT

PROIECTAT

SEF PROIECT

VERIFICAT

NUME

Teh. Sorin VASILACHE

Ing. Mihai COROIAN

Ing. Catalin GRUIANU

Ing. Adrian NISTOR

SEMNATURA

DATA

Martie 2022

MĂRIMEA

A3

SCARĂ

1:100

TITLU PLANSA:

LUCRARI DE INFRASTRUCTURA RUTIERA  
PROFILE TRANSVERSAL TIP

NUMAR PLANSA:

PTT - 003

PICHER

-

Revizie

NR. DATA DESCRIERE

0 08.2021 Emitere P.T.E.

1 09.2021 Conf. nr. 290/DLA1-224

2 02.2022 Conf. ASR 92/93833

PAGE 1 / 1