


KM = 4875.00

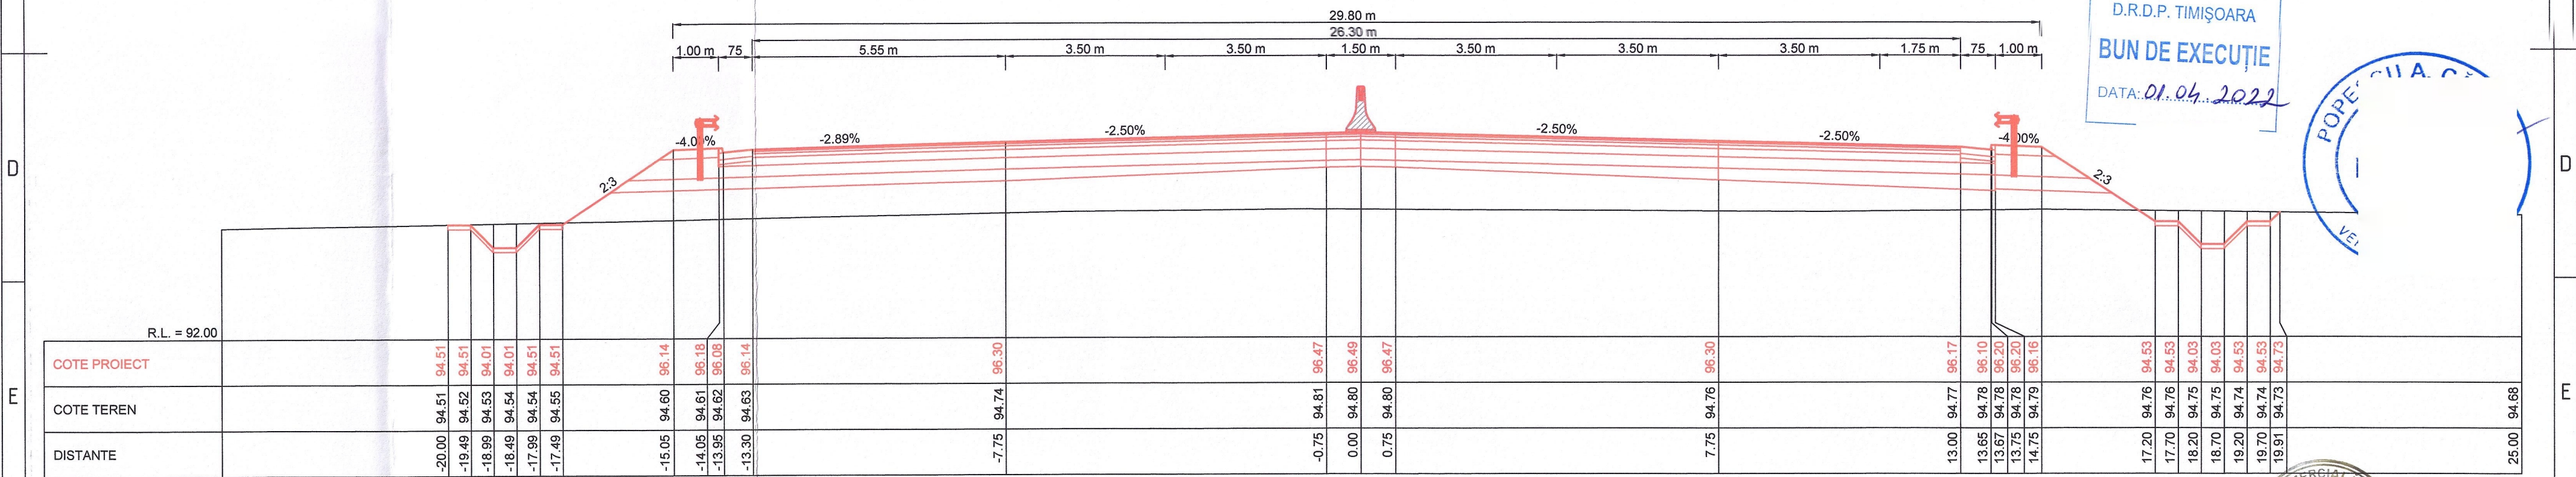

KM = 4850.00

SUPERVIZOR
D.R.D.P. TIMIȘOARA
BUN DE EXECUȚIE
DATA: 01.04.2022

POPEȘIA C.

TOTAL ROAD S.R.L.

BENEFICIAR:		ANTREPRENOR:		TITLU PROIECT		SPECIFICATIE	NUME	SEMNATURA	DATA	TITLU PLANSA:	
				PROIECTARE SI EXECUȚIE „DRUM DE LEGĂTURĂ AUTOSTRADA A1 ARAD - TIMIȘOARA - DN 69”		DESENAT	Teh. Sorin VASILACHE		08.2021	LUCRARI DE INFRASTRUCTURA RUTIERA	
				FAZA PROIECT		PROIECTAT	Ing. Mihai COROIAN		MĂRIMEA	PROFILURI TRANSVERSALE CURENTE	
				TEHNIC DE EXECUȚIE (P.T.E.)		SEF PROIECT	Ing. Catalin GRUIANU		A3	DRUM DE LEGATURA DN 69 - A1	
						VERIFICAT	Ing. Adrian NISTOR		SCARĂ	NUMAR PLANSA:	
									1:100	PTC - 102	
										PICHET	
										-	
										PAGE	
										1 / 1	