SUPERVIZOR
D.R.D.P. TIMIŞOARA
BUN DE EXECUȚIE
DATA: 01.04.2022

POPESCU A. CĂTĂLIN
ROMÂNIA
M.T.C.T.
VERIFICATOR

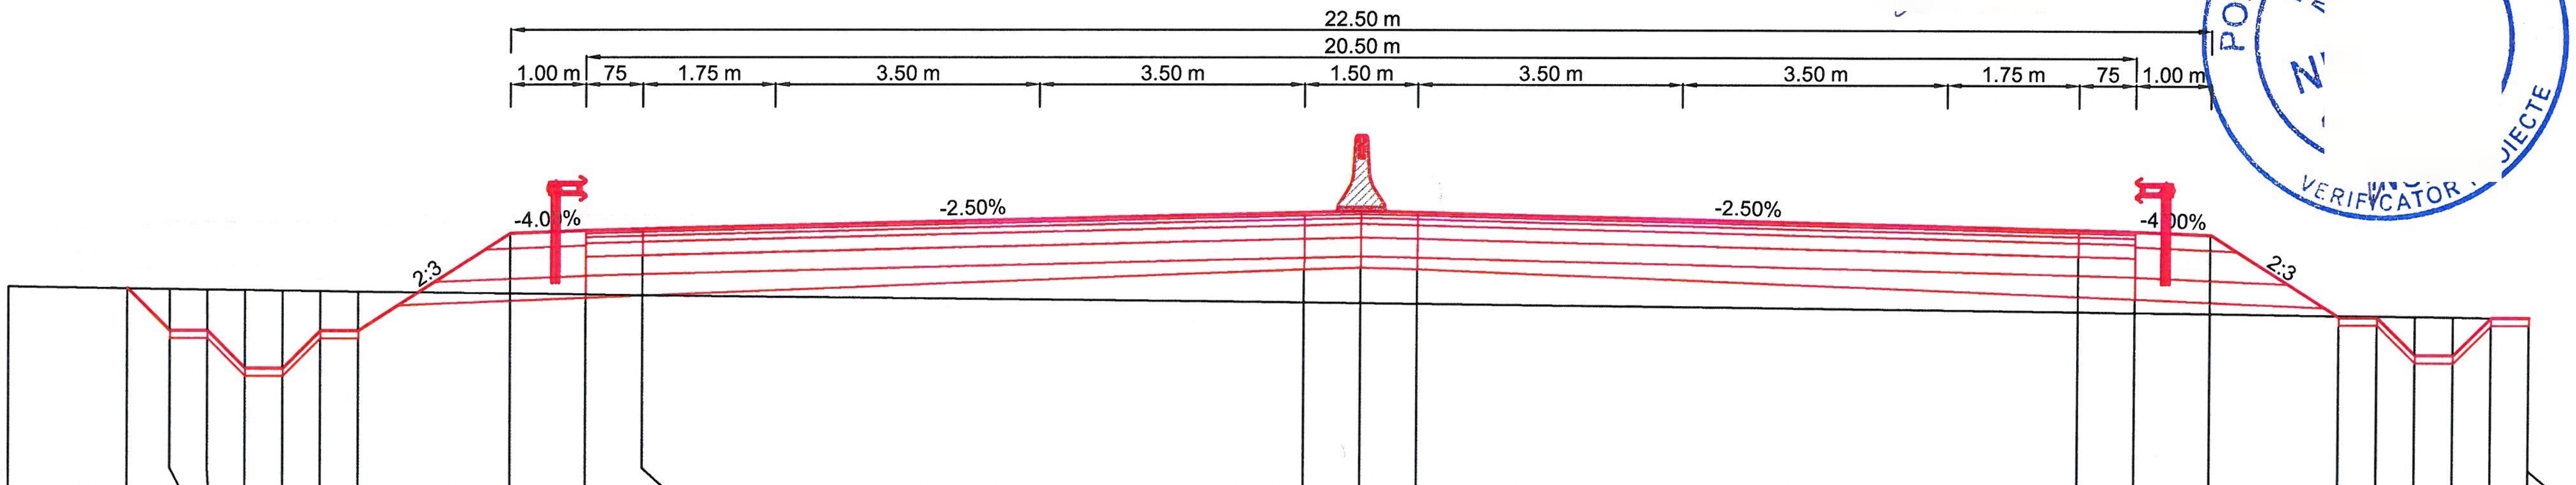

R.L. = 93.00

COTE PROIECT	95.68	95.11	95.11	94.61	94.61	95.11	95.11	96.40	96.44	96.46	96.68	96.70	96.68	96.46	96.44	96.40	95.32	95.32	94.82	94.82	95.32	95.32	95.32
COTE TEREN	95.68	95.67	95.66	95.66	95.65	95.64	95.64	95.61	95.60	95.59	95.49	95.49	95.48	95.38	95.38	95.37	95.35	95.34	95.34	95.33	95.33	95.32	95.32
DISTANTE	-16.33	-15.76	-15.26	-14.76	-14.26	-13.76	-13.26	-11.25	-10.25	-9.50	-0.75	0.00	0.75	9.50	10.25	11.25	12.95	13.45	13.95	14.45	14.95	15.45	15.45

KM = 5150.00

SOCIETATEA COMERCIALA TOTAL ROAD S.R.L. BUCUREȘTI ROMÂNIA

BENEFICIAR:

COMPANIA NATIONALA DE ADMINISTRAREA INFRASTRUCTURII RUTIERE S.A. (C.N.A.I.R. S.A.)

ANTREPRENOR:

TODINI CONSTRUZIONI GENERALI S.p.A.

TITLU PROIECT

PROIECTARE SI EXECUȚIE „DRUM DE LEGĂTURĂ AUTOSTRADA A1 ARAD - TIMIȘOARA - DN 69"

FAZA PROIECT	***CONTRACT NR.***
PROIECT TEHNIC DE EXECUTIE (P.T.E.)	92/7703/01.02.2021
	PROIECT NR. 08/2021

SPECIFICATIE	*NUME*	*SEMNATURA*
DESENAT	Teh. Sorin VASILACHE	
PROIECTAT	Ing. Mihai COROIAN	
SEF PROIECT	Ing. Catalin GRUIANU	
VERIFICAT	Ing. Adrian NISTOR	

DATA	***MĂRIMEA***	***SCARĂ***
Martie 2022	A3	1:100

TITLU PLANSA:

LUCRARI DE INFRASTRUCTURA RUTIERA
PROFILURI TRANSVERSALE CURENTE
DRUM DE LEGATURA DN 69 - A1

NUMAR PLANSA:	***PICHET***
PTC - 108	-

Revizie

NR.	*DATA*	*DESCRIERE*
0	08.2021	Emitere P.T.E.
1	09.2021	Conf. nr.290/DLA1-224
2	02.2022	Conf. ASR 92/93833

PAGE 1 / 1