



SUPERVIZOR
D.R.D.P. TIMIȘOARA
BUN DE EXECUȚIE
DATA: 01.04.2022

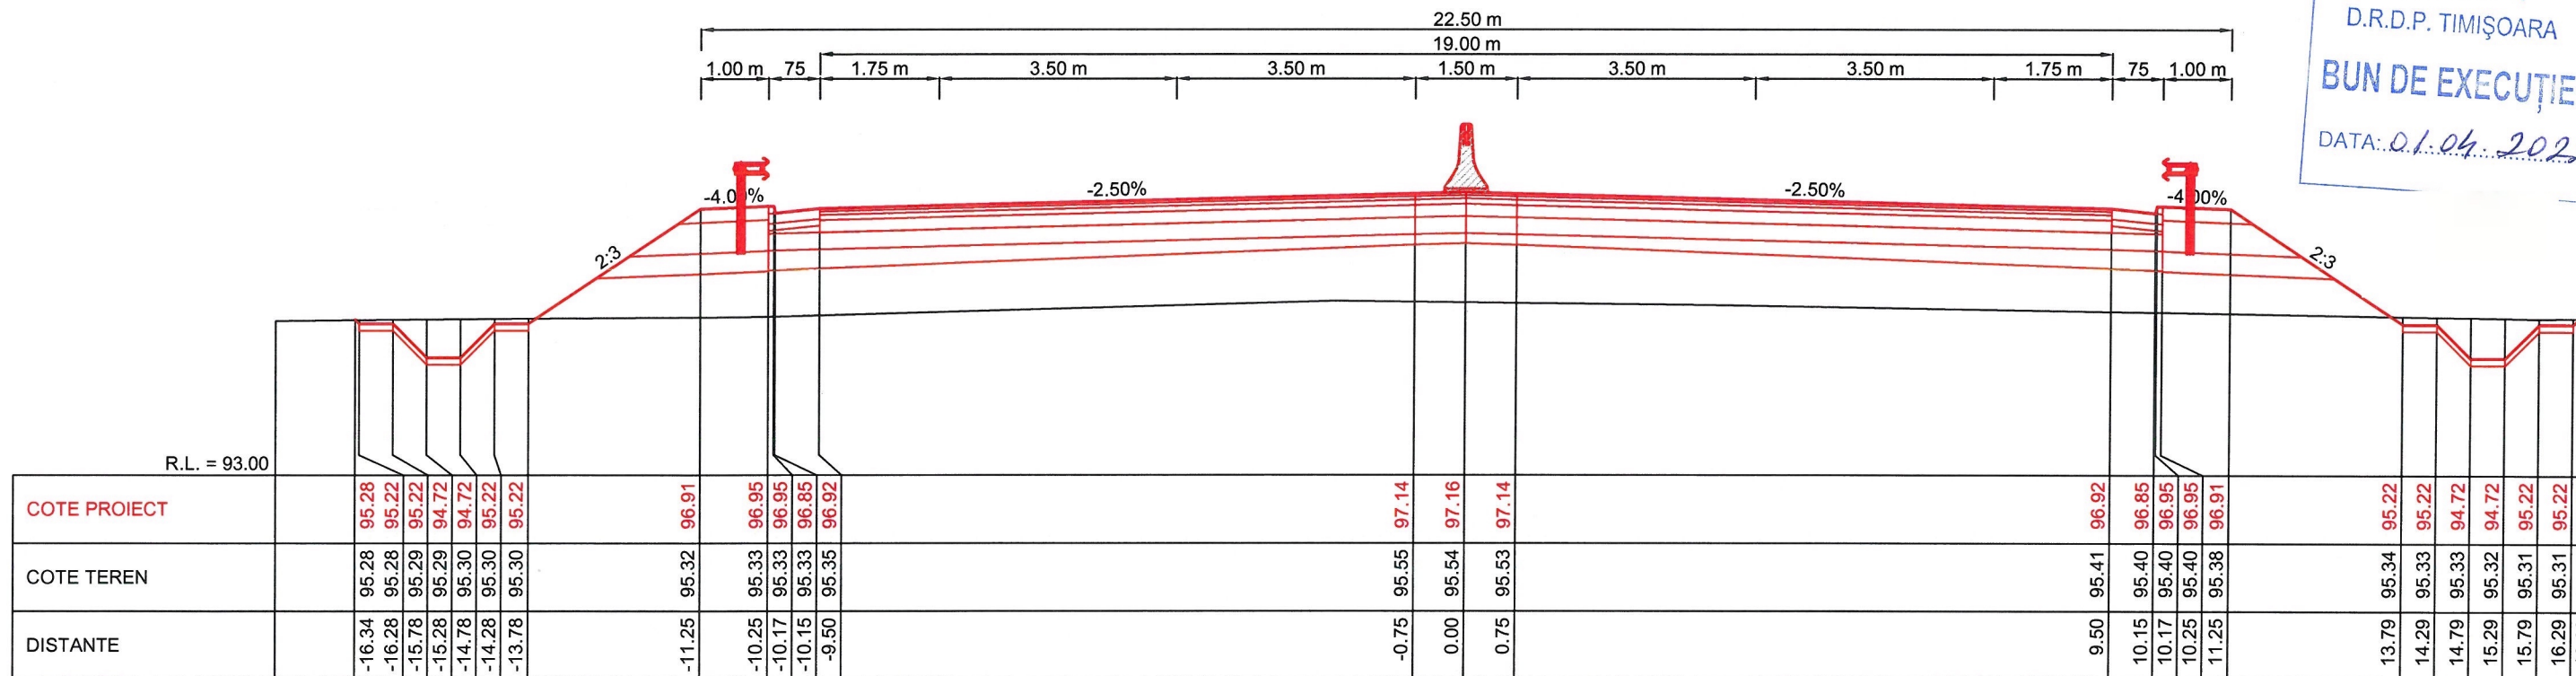

KM = 5250.00

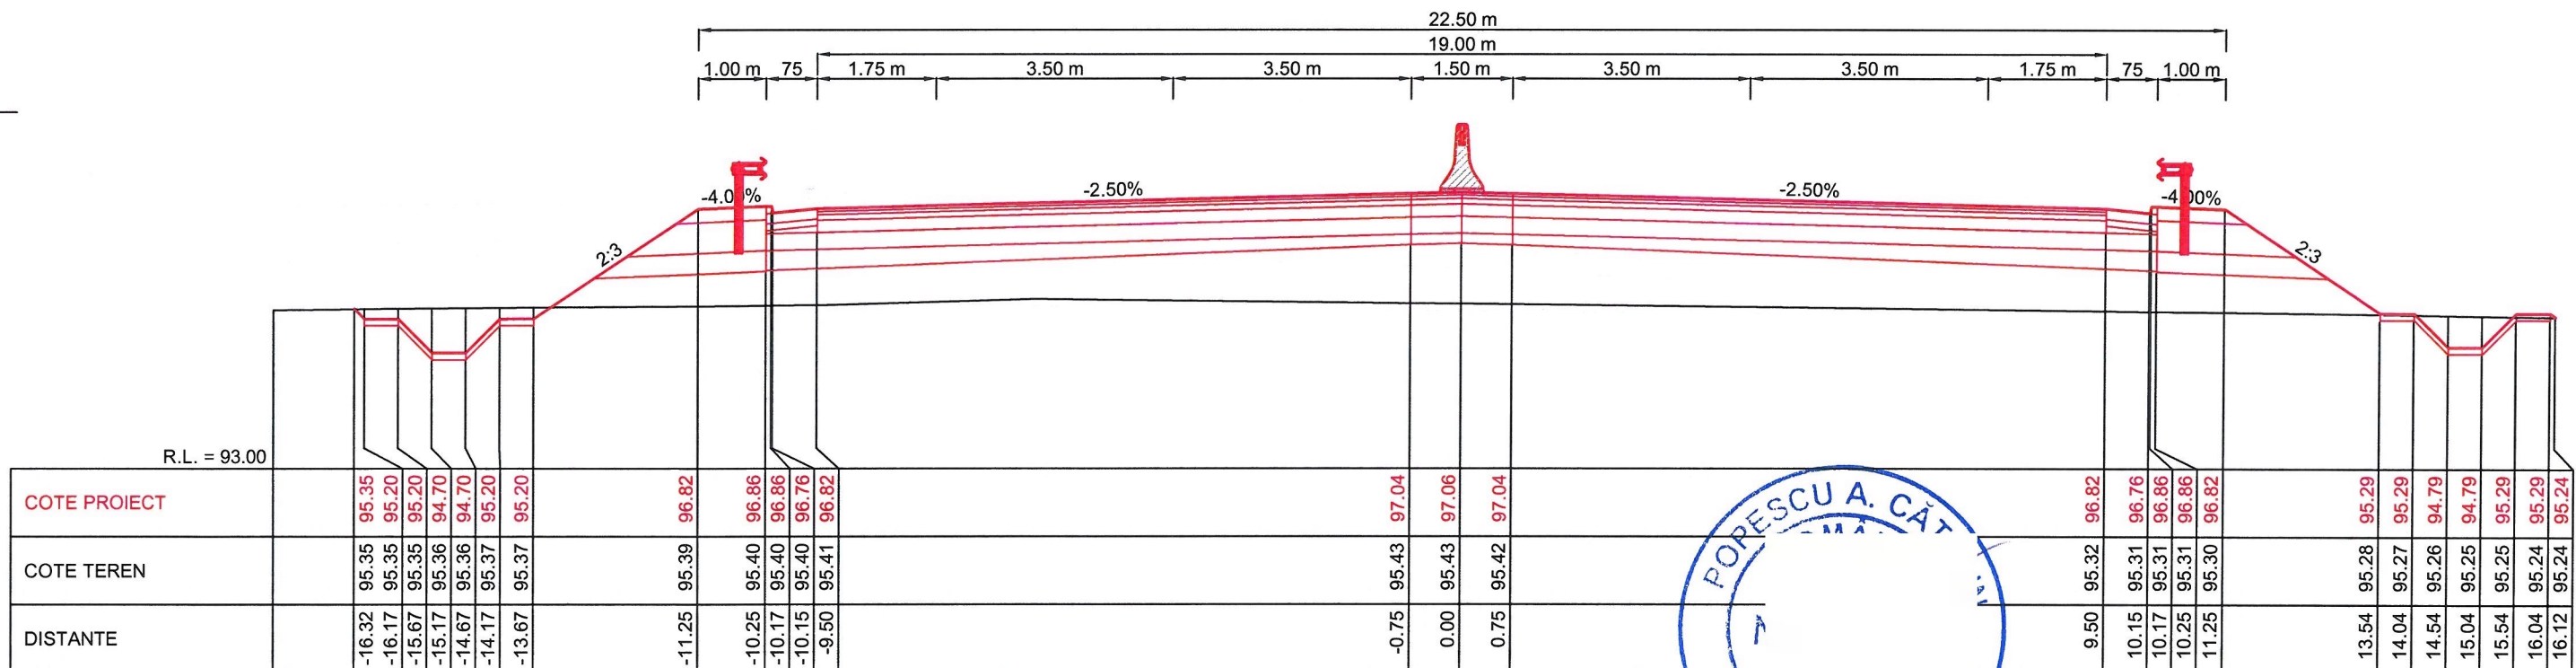

KM = 5225.00

PORESCU A. CĂT
VERIFICATOR PRO

BENEFICIAR:



COMPANIA NATIONALA DE
ADMINISTRAREA
INFRASTRUCTURII RUTIERE
S.A. (C.N.A.I.R. S.A.)

ANTREPRENOR:



TODINI COSTRUZIONI
GENERALI S.p.A.

TITLU PROIECT

PROIECTARE SI EXECUȚIE „DRUM DE LEGĂTURĂ
AUTOSTRADA A1 ARAD - TIMIȘOARA - DN 69”

FAZA PROIECT
PROIECT
TEHNIC DE EXECUTIE
(P.T.E.)

CONTRACT NR.
92/7703/01.02.2021

PROIECT NR.
08/2021

SPECIFICATIE

DESENAT Teh. Sorin VASILACHE

PROIECTAT Ing. Mihai COROIAN

SEF PROIECT Ing. Catalin GRUIANU

VERIFICAT Ing. Adrian NISTOR

NUME

SEMNATURA

DATA
Martie
2022

MĂRIMEA
A3

SCARĂ
1:100

TITLU PLANSA:

LUCRARI DE INFRASTRUCTURA RUTIERA
PROFILURI TRANSVERSALE CURENTE
DRUM DE LEGATURA DN 69 - A1

NUMAR PLANSA:

PTC - 110

PICHET

Revizie
NR. DATA DESCRIERE
0 08.2021 Emisere P.T.E.
1 09.2021 Conf. nr.290/DLA1-224
2 02.2022 Conf. ASR 92/93833

PAGE 1 / 1