




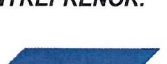
KM = 5300.00

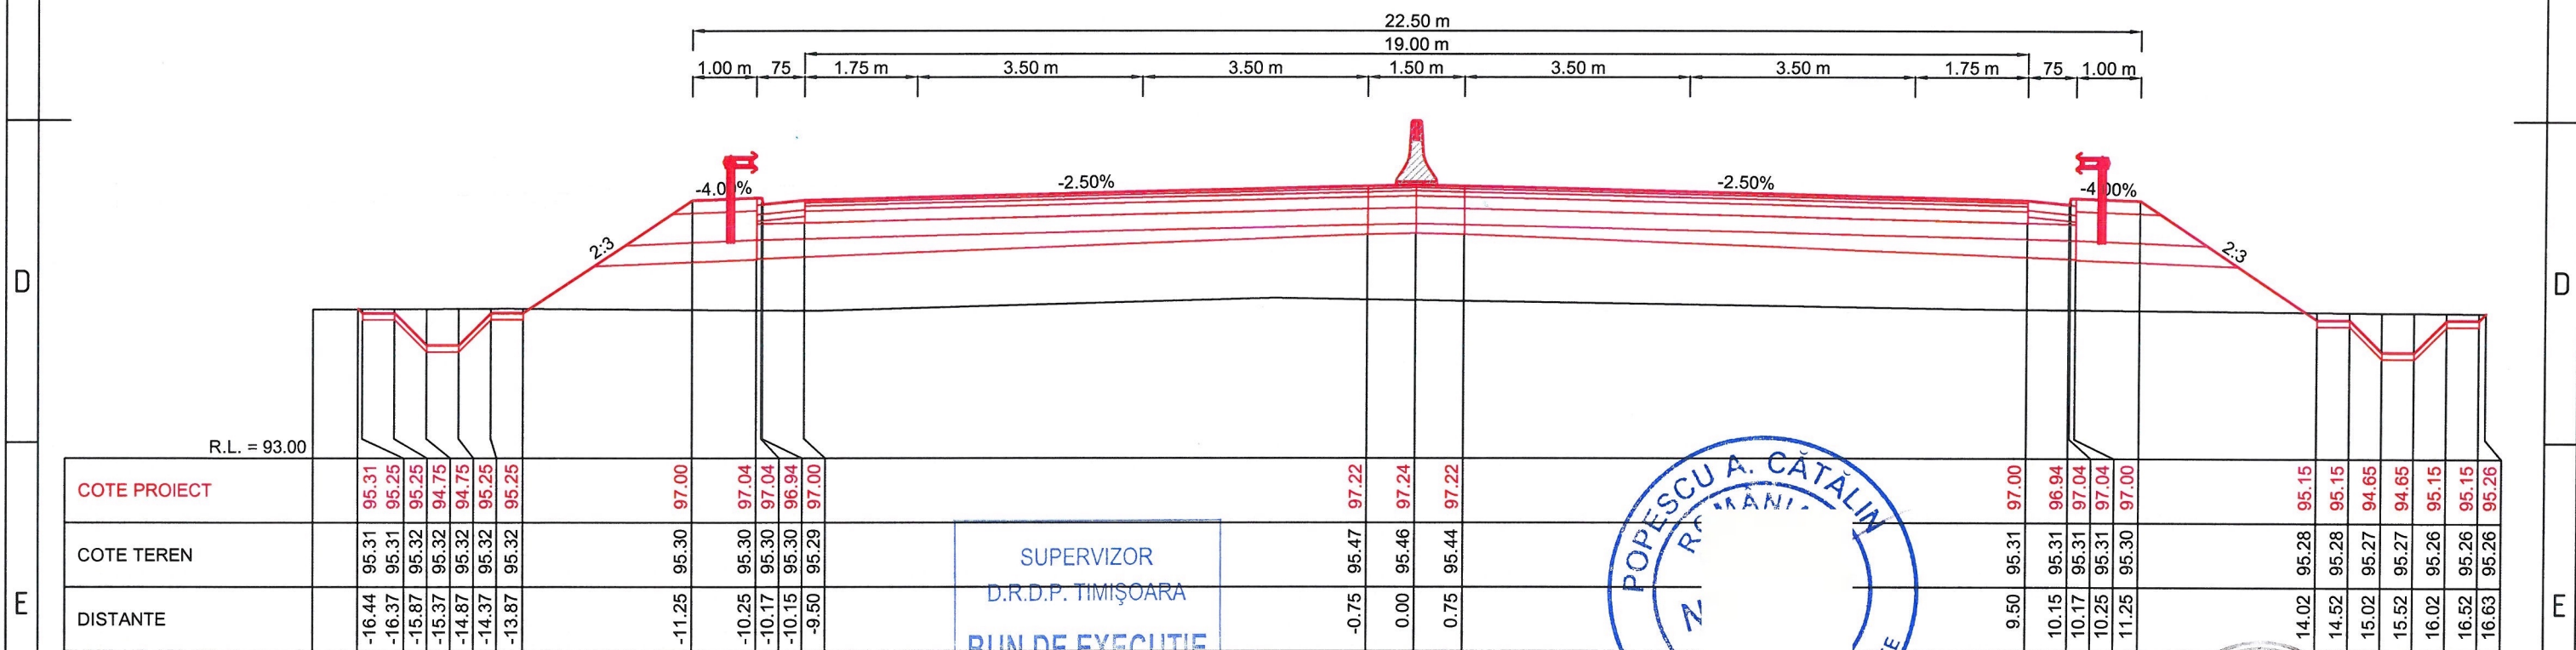

KM = 5275.00

SUPERVIZOR  
D.R.D.P. TIMIȘOARA  
BUN DE EXECUȚIE  
DATA: 01.04.2022

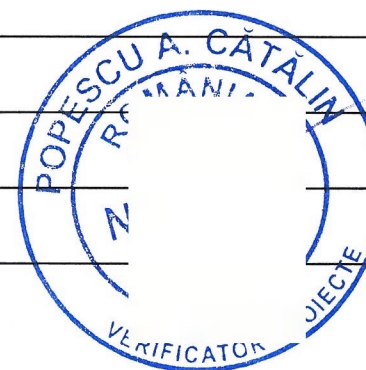

<div></div> <div>COMPANIA NATIONALA DE ADMINISTRAREA INFRASTRUCTURII RUTIERE S.A. (C.N.A.I.R. S.A.)</div>		<div></div> <div>TODINI CONSTRUCȚIONI GENERALI S.p.A.</div>		<div>PROIECTARE SI EXECUȚIE „DRUM DE LEGĂTURĂ AUTOSTRADA A1 ARAD - TIMIȘOARA - DN 69"</div> <div><div>FAZA PROIECT</div><div>PROIECT TEHNIC DE EXECUTIE (P.T.E.)</div></div> <div><div>CONTRACT NR.</div><div>92/7703/01.02.2021</div></div> <div><div>PROIECT NR.</div><div>08/2021</div></div>		SPECIFICATIE	NUME	SEMNATURA	DATA Martie 2022	TITLU PLANSA:  LUCRARI DE INFRASTRUCTURA RUTIERA  PROFILURI TRANSVERSALE CURENTE DRUM DE LEGATURA DN 69 - A1	Revizie	
						DESENAT	Teh. Sorin VASILACHE	MĂRIMEA  A3	NR.		DATA	DESCRIERE
						PROIECTAT	Ing. Mihai COROIAN		0		08.2021	Emitere P.T.E.
						SEF PROIECT	Ing. Catalin GRUIANU		1		09.2021	Conf. nr.290/DLA1-224
						VERIFICAT	Ing. Adrian NISTOR		2		02.2022	Conf. ASR 92/93833
				SCARĂ	NUMAR PLANSA:	PICHET	PAGE					
				1:100	PTC - 111	-	1 / 1					