


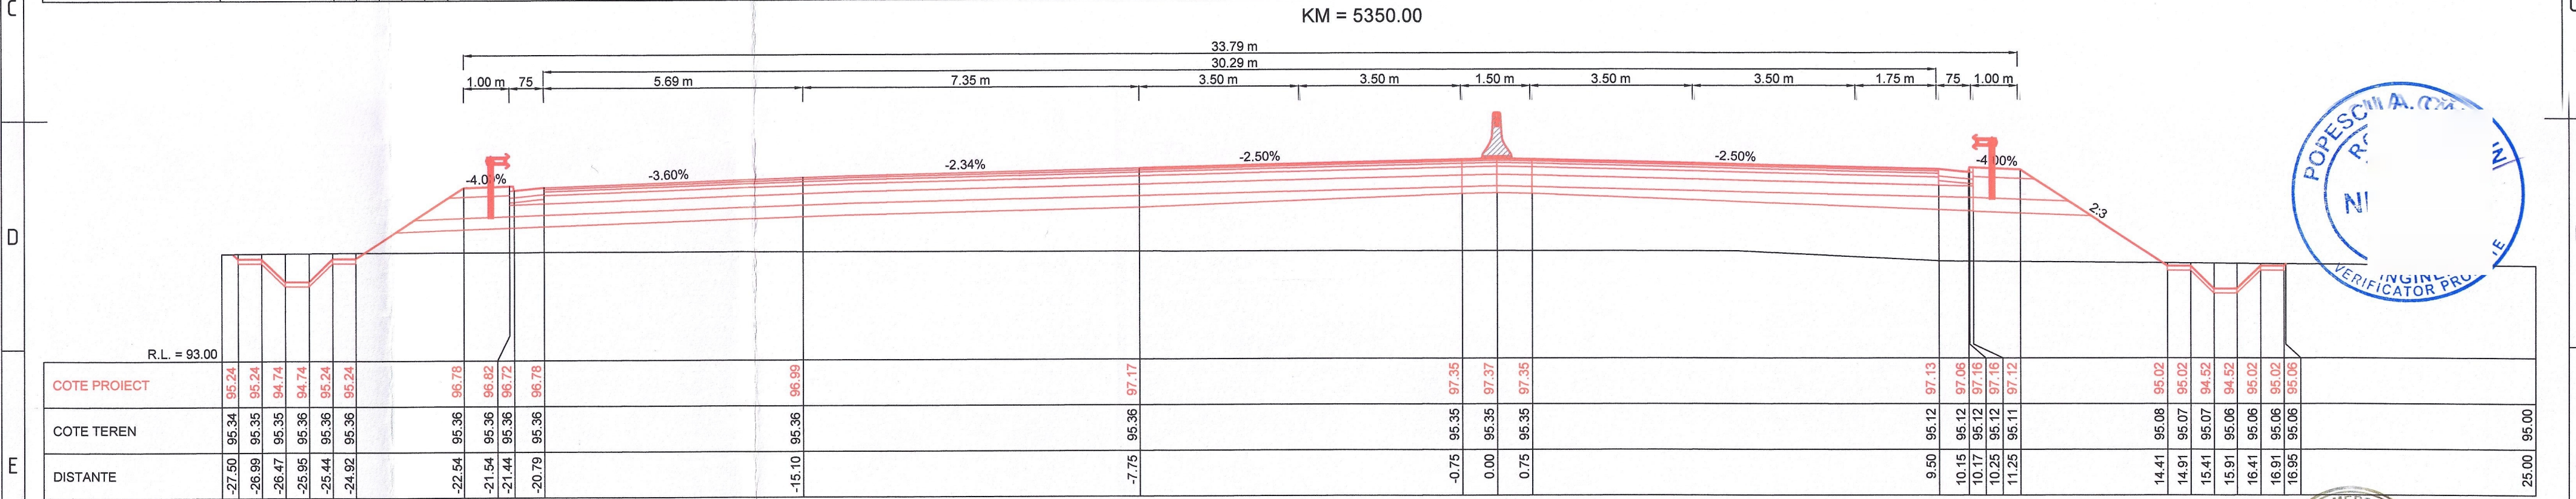

SUPERVIZOR
D.R.D.P. TIMIȘOARA
BUN DE EXECUȚIE
DATA: 01.04.2022



POPESCU A. O.
R.D.P.
N.I.
INGINEER
VERIFICATOR PROIECT

SOCIETATEA COMERCIALA
TOTAL ROAD S.R.L.
BUCUREȘTI - ROMANIA

BENEFICIAR:		ANTREPRENOR:		TITLU PROIECT		SPECIFICATIE	NUME	SEMNATURA	DATA	TITLU PLANSA:		Revizie	
 COMPANIA NATIONALA DE ADMINISTRAREA INFRASTRUCTURII RUTIERE S.A. (C.N.A.I.R. S.A.)		 TODINI CONSTRUCȚII GENERALI S.p.A.		PROIECTARE SI EXECUȚIE „DRUM DE LEGĂTURĂ AUTOSTRADA A1 ARAD - TIMIȘOARA - DN 69”		DESENAT	Teh. Sorin VASILACHE		08.2021	LUCRARI DE INFRASTRUCTURA RUTIERA		NR.	DATA
				FAZA PROIECT		PROIECTAT	Ing. Mihai COROIAN			PROFILURI TRANSVERSALE CURENTE		0	08.2021
				TEHNIC DE EXECUTIE (P.T.E.)		SEF PROIECT	Ing. Catalin GRUIANU			DRUM DE LEGATURA DN 69 - A1		1	09.2021
						VERIFICAT	Ing. Adrian NISTOR			NUMAR PLANSA:		2	02.2022
										PTC - 112			
										PICHET			
												PAGE	1 / 1