


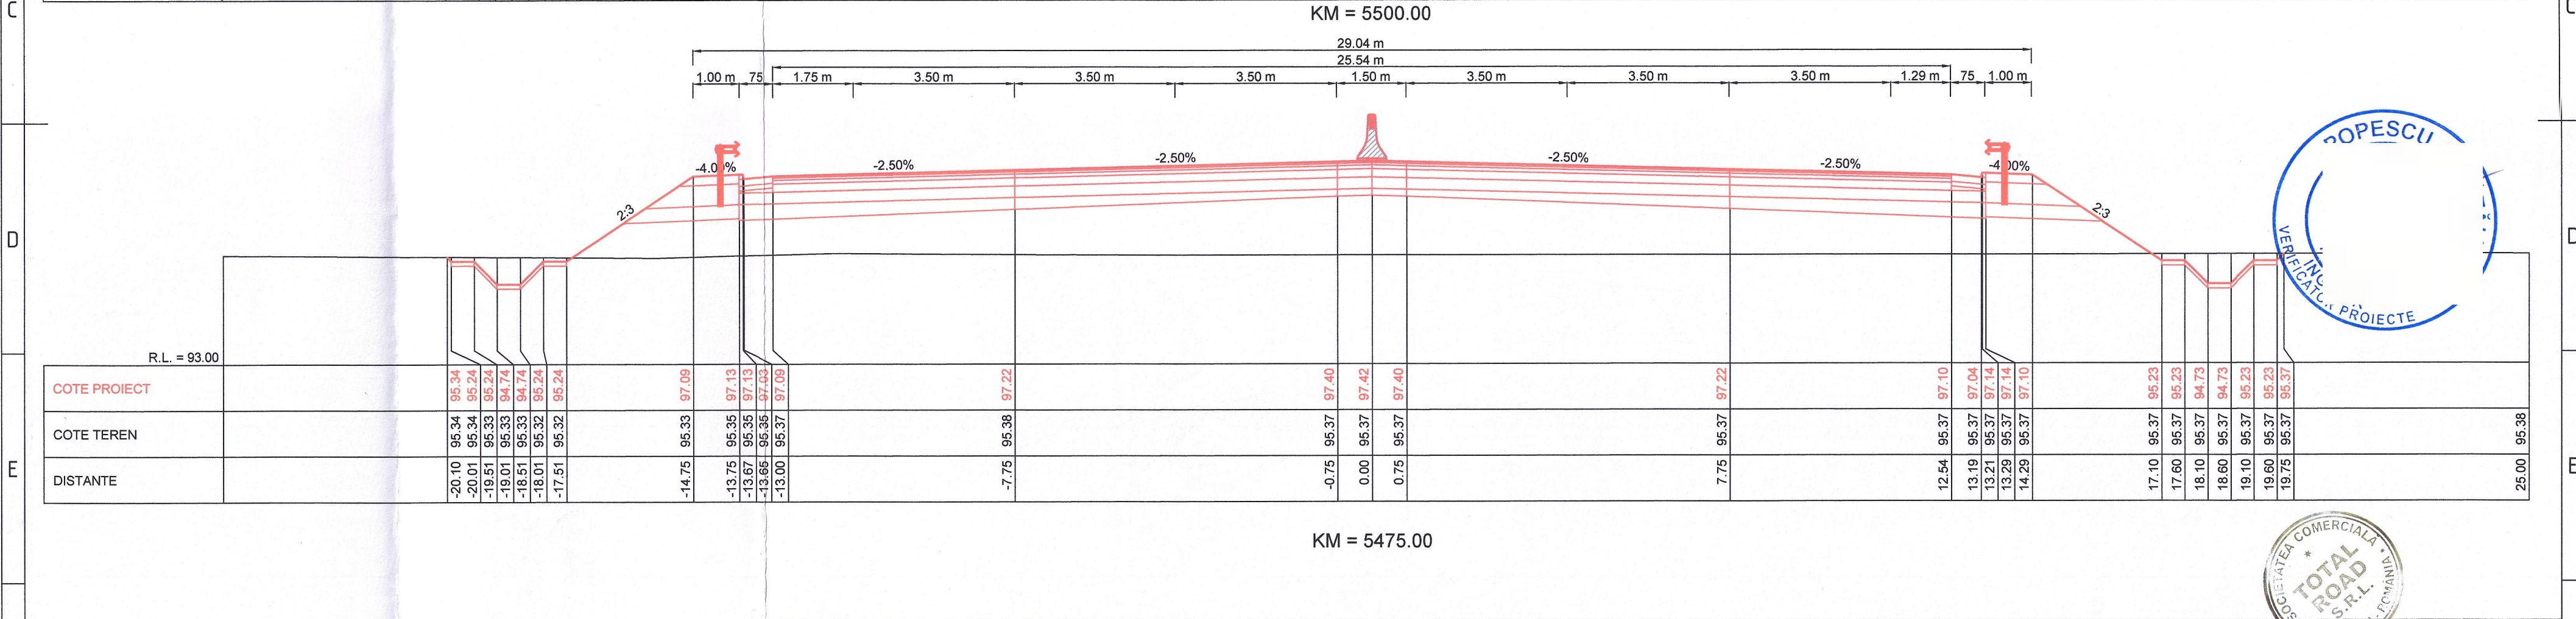


SUPERVIZOR  
D.R.D.P. TIMIȘOARA  
BUN DE EXECUȚIE  
DATA: 01.04.2022



BENEFICIAR:		ANTREPRENOR:		TITLU PROIECT		SPECIFICATIE	NUME	SEMNATURA	DATA	TITLU PLANSA:		Revizii	
 <b>COMPANIA NATIONALA DE ADMINISTRAREA INFRASTRUCTURII RUTIERE S.A. (C.N.A.I.R. S.A.)</b>		 <b>TODINI CONSTRUCZIONI GENERALI S.p.A.</b>		PROIECTARE SI EXECUȚIE „DRUM DE LEGĂTURĂ AUTOSTRADA A1 ARAD - TIMIȘOARA - DN 69”		DESENAT	Teh. Sorin VASILACHE		08 Martie 2022	LUCRARI DE INFRASTRUCTURA RUTIERA		NR.	DATA
				FAZA PROIECT		PROIECTAT	Ing. Mihai COROIAN		MĂRIMEA	PROFILURI TRANSVERSALE CURENTE		0	08.2021
				PROIECT		SEF PROIECT	Ing. Catalin GRUIANU		A3	DRUM DE LEGATURA DN 69 - A1		1	09.2021
				TEHNIC DE EXECUTIE (P.T.E.)		VERIFICAT	Ing. Adrian NISTOR		SCARĂ	NUMAR PLANSA:		2	02.2022
										PTC - 115		Conf. nr.290/DLA1-224	
										PICHET		Conf. ASR 92/93833	
										-			
												PAGE	
												1 / 1	